

Listopad 2013.


M 1 : 1000

BLOK BR. 18

5.18. NAČIN I UVJETI GRADNJE

TUMAČ PLANSKOG ZNAKOVLJA:

- GRANICA OBUHVATA URBANISTIČKOG PLANA UREĐENJA
- REGULACIJSKI PRAVAC
- OBAVEZNI GRAĐEVNI PRAVAC
- GRADSKA ULICA, PARKIRALIŠTA
- PRIKLJUČENJE NA JAVNU POVRŠINU
- PRIKLJUČENJE KOMUNALNE INFRASTRUKTURE
- POSTOJEĆA GRAĐEVINA
- POSTOJEĆE GRAĐEVINE BEZ MOGUĆNOSTI REKONSTRUKCIJE
- ZONA NOVE IZGRADNJE
- NAMJENA GRAĐEVINE
- KATNOST POSTOJEĆE GRAĐEVINE
- KATNOST PLANIRANE GRAĐEVINE
- UKLANJANJE POSTOJEĆE GRAĐEVINE
- PJEŠAČKE ULICE I TRGOVI

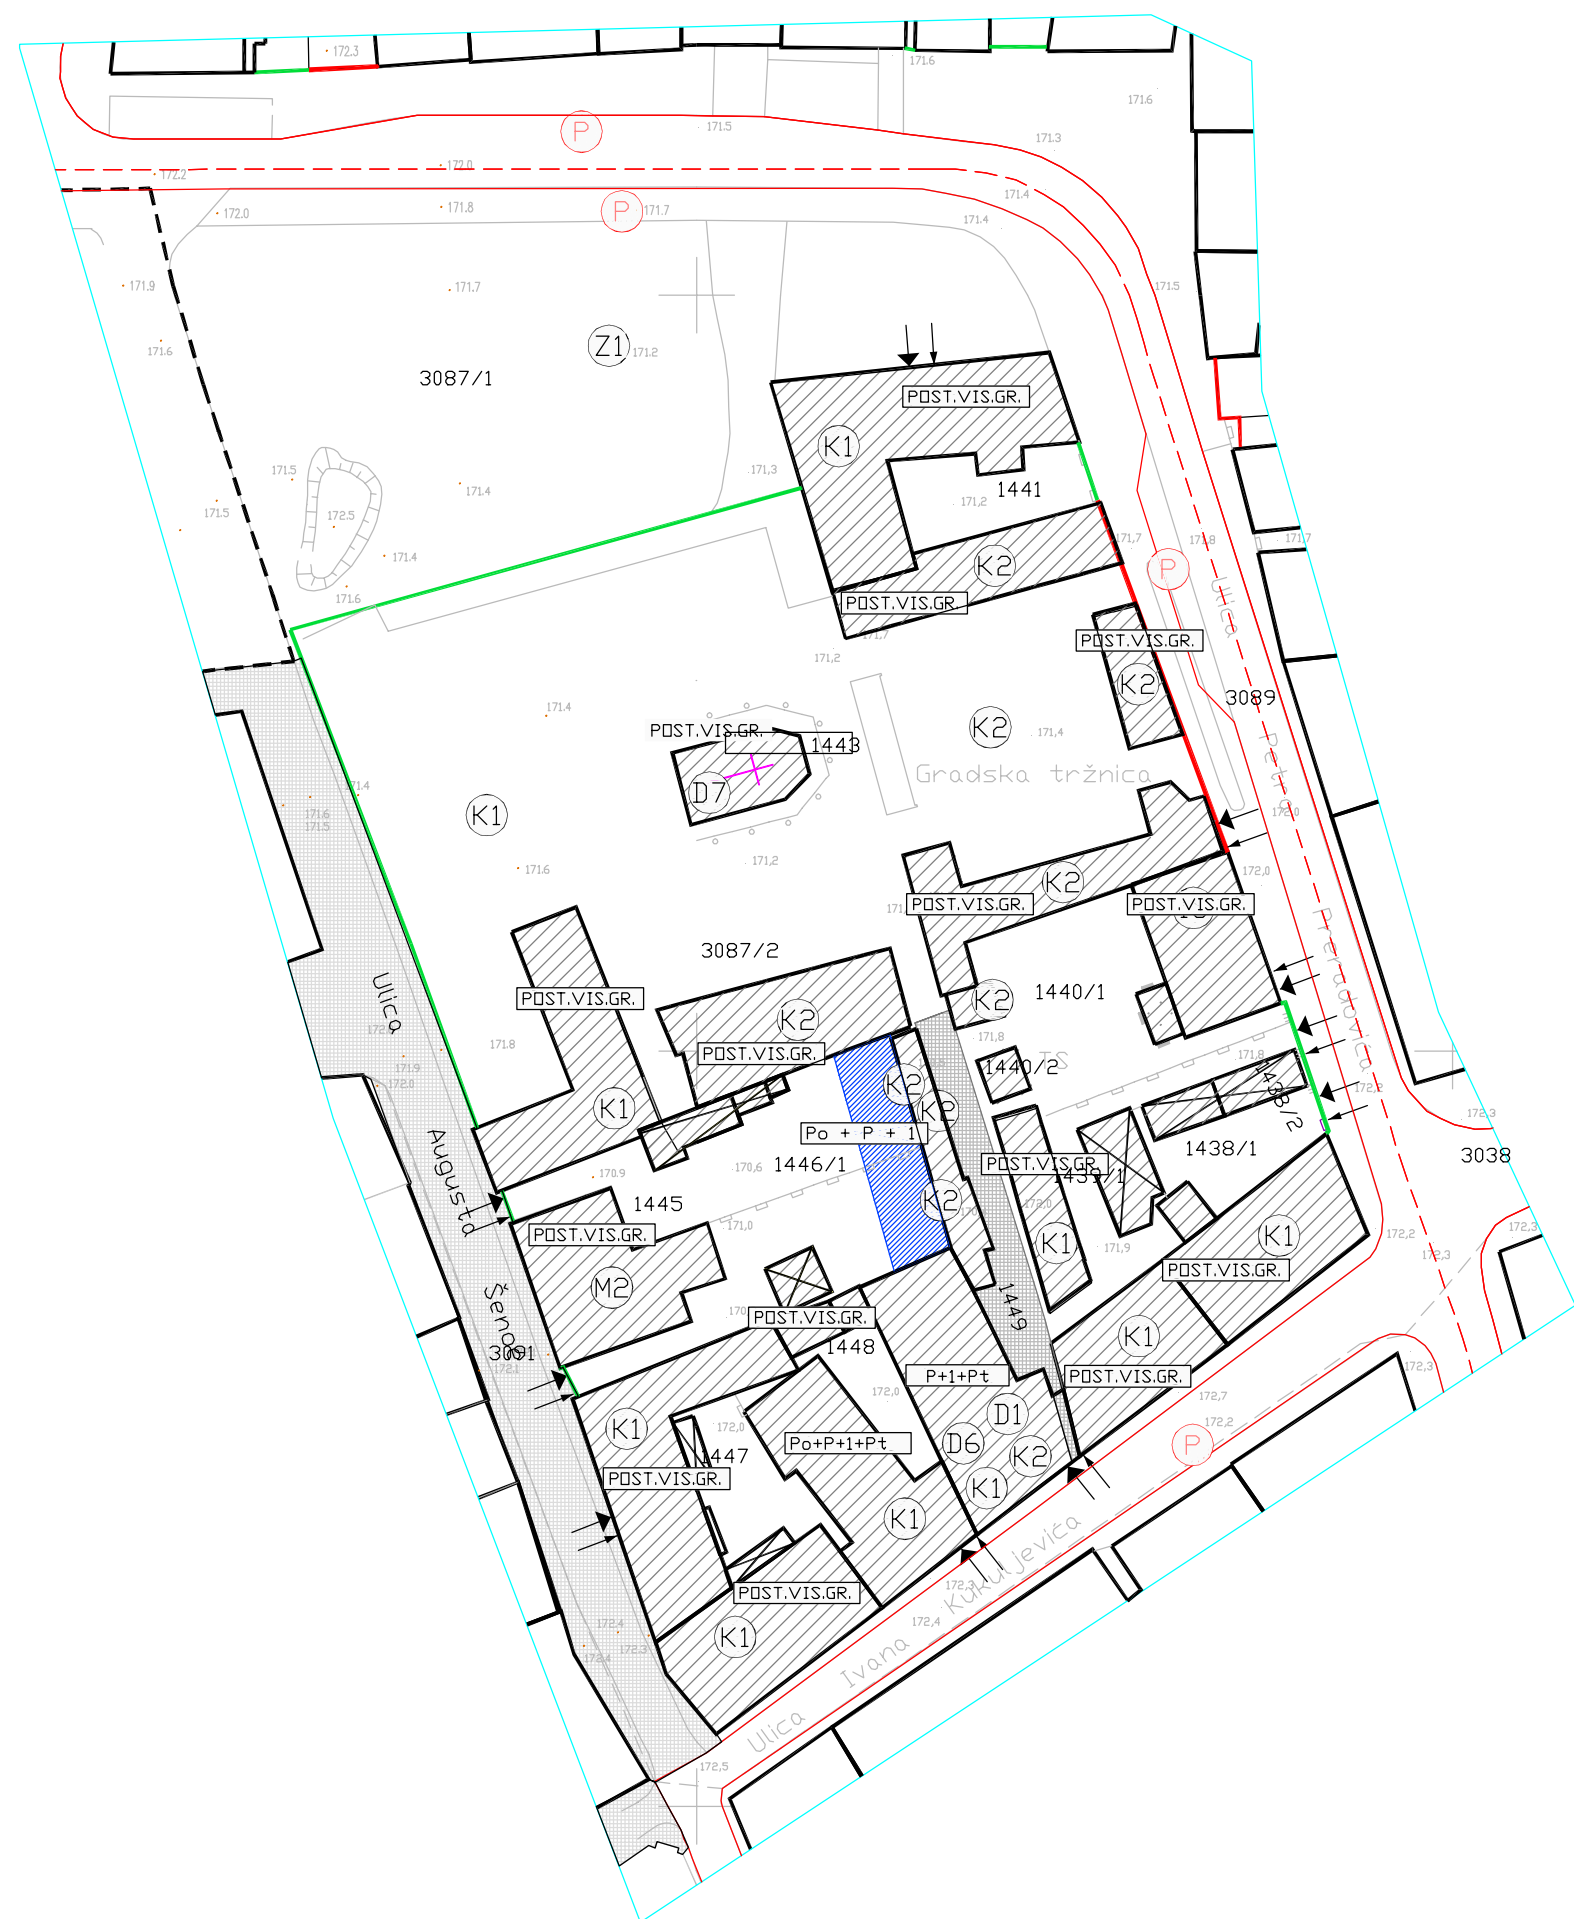

Županija: Varaždinska	Grad: Varaždin
Naziv prostornog plana: CILJANJE IZMJENE I DOPUNE UPU-a POVIJESNE JEZGRE GRADA VARAŽDINA	
Naziv kartografskog prikaza: NAČIN I UVJETI GRADNJE - BLOK 18	
Broj kartografskog prikaza: 5.18.	Mjerilo kartografskog prikaza: 1:1000
Odluka o izradi: "Službeni vijesnik grada Varaždina" 1/11, 6/12 i 13/12	Odluka Gradskog vijeća o donošenju plana: "Službeni vijesnik grada Varaždina" 1/07, 1/10 i 6/13
Javna rasprava objavljena je: 8. i 9.07.2013.	Javni uvid održan od: 17.07.2013. do: 24.07.2013.
Suglasnost Ministarstva kulture, Uprave za zaštitu kulturne baštine, Konzervatorskog odjela u Varaždinu, klasa: 612-08/11-10/0051 ur.broj: 532-04-01-03/03-13-23 od 02.10.2013.	
Pečat tijela odgovornog za provođenje javne rasprave: M.P.	Odgovorna osoba za provođenje javne rasprave: <u>Vlado Vlašić dipl.oec.</u>
Pravna osoba koja je izradila plan: URBANISTIČKI ZAVOD GRADA ZAGREBA d.o.o. ZAGREB, Braće Domany 4.	
Pečat pravne osobe koja je izradila plan: M.P.	Odgovorna osoba: <u>DARIJEN BELEC dipl.ing.grad.</u>
Odgovorni voditelj: ZORAN HEBAR, dipl. ing. arh.	
Stručni tim Urbanističkog zavoda grada Zagreba u izradi plana: 1. Zoran Hebar dipl. ing. arh. 2. Miroslav Šreng građ. teh. 3. Momir Pavletić Slobodan mag.ing.prosp.arch.	
Pečat Gradskog vijeća Grada Varaždina: M.P.	Predsjednik Gradskog vijeća Grada Varaždina: <u>Josip Hehet dipl.iur.</u>
Istovjetnost prostornog Plana s izvornikom ovjerava: _____	Pečat nadležnog tijela: M.P.