

URBANISTIČKI PLAN UREĐENJA POVIJESNE JEZGRE GRADA VARAŽDINA

KARTOGRAFSKI PRIKAZ

M 1 : 1000




VIDOVSKI TRG

5.36. NAČIN I UVJETI GRADNJE

TUMAČ PLANSKOG ZNAKOVlja:

- GRANICA OBUHVATA URBANISTIČKOG PLANA UREĐENJA
- REGULACIJSKI PRAVAC
- OBAVEZNI GRADEVNI PRAVAC
- GRADSKA ULICA, PARKIRALIŠTA
- PRIKLJUČENJE NA JAVNU POUVRŠINU
- PRIKLJUČENJE KOMUNALNE INFRASTRUKTURE
- POSTOJEĆA GRADEVINA
- POSTOJEĆE GRADEVINE BEZ MOGUĆNOSTI REKONSTRUKCIJE
- ZONA NOVE IZGRADNJE
- NAMJENJA GRADEVINE
- KATNOST POSTOJEĆE GRADEVINE
- KATNOST PLANIRANE GRADEVINE
- UKLANJANJE POSTOJEĆE GRADEVINE

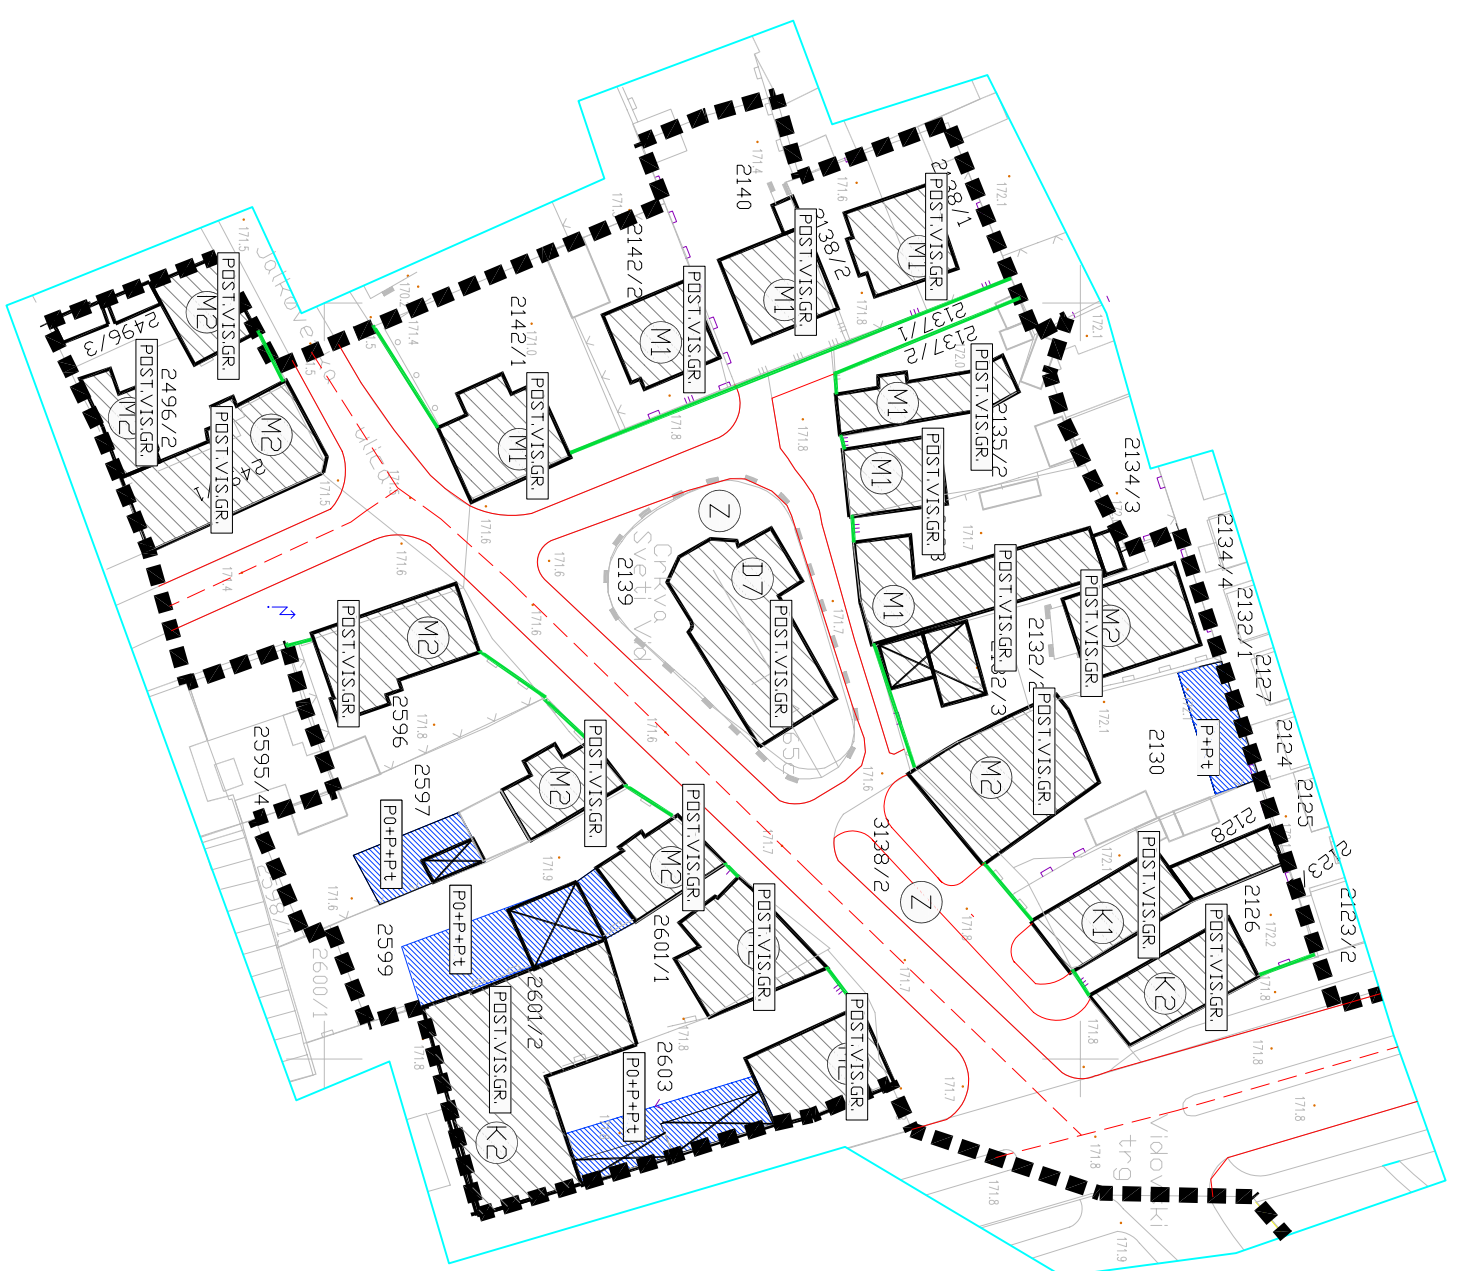

Zemljopis: VARAŽDINSKA	
Grad: VARAŽDIN	
Nezby protostovog fidele: UPU POVIJESNE JEZGRE GRADA VARAŽDINA	
Naziv projekta: NAČIN I UVJETI GRADNJE	
Broj katastarskog prikaza: 5.36	Mjerilo katastarskog prikaza: 1 : 1000
Program mjera za unapređenje stanja u zoni: (uključeno glatko)	Ostatak prostora: (uključeno glatko)
Študentski sustav Grada Varaždina (2011-14.02)	Študentski sustav Grada Varaždina (1.07)
Varaždinske vjeste 26.01.2005	06. 03.03.2005
06. 04.03.2005	06. 04.03.2005
Predložak odobrenja za provođenje javne rasprave:	Odobrenje javne rasprave:
MARIJAN BAKULIĆ, dipl.inj.	MARIJAN BAKULIĆ, dipl.inj.
Projekt pripreme: COGNING INŽENJERING d.d. VARAŽDIN	Odgovorne osobe:
Koordinator projekta: BORIVOJ PETANIĆ, dipl.inj.arh.	MARIJA ČIČIĆ, dipl.inj.arh.
Študentski sustav: 1. BORIVOJ PETANIĆ, dipl.inj.arh. 2. NATIJAŠA MRAZOVIĆ, dipl.inj.arh. 3. MARGARETA ŽIDAR, dipl.inj.arh. 4. MAMA KIBERTIĆ, dipl.inj.arh.	5. DIŠKO SAVINIČIĆ, dipl.inj.arh. 6. ZLATKO BOROVIĆ, dipl.inj.arh. 7. MILAN NERGOVIĆ, ost.ing.grad. 8. Prilog: 1. Prilog: 2. Prilog: 3. Prilog: 4.
MARIJAN BAKULIĆ, dipl.inj.	DUBRAVKA KANOVIĆ, dipl.ave.