

DJEČJE IGRALIŠTE
FAKULTET ORGANIZACIJE I
INORMTIKE
KATEDRALA

GRADSKI
CENTAR

ŠETALIŠTE
VATROSLAVA
JAGIĆA

PRAZNINA

- lokacija do velikog parka, dječjeg igrališta i centra grada
- umjesto ponavljanja tema okolnih sadržaja potrebno je stvoriti nove doživljaje koji nadopunjuju urbanu situaciju a istovremeno ostaviti gradu polifunkcionalnu prazninu

STVARANJE MJESTA


- prostor je usko grlo na križanju putova, funkcionira kao ulaz u park i karakterizira ga prolaznost
- uz prolaze potrebno je stvoriti mjesta mirovanja u kojima bi ljudi mogli boraviti i osjećati se ugodno

REZOVİ


- ulica i park u različitim su visinskim kotama
- minimalnim uzdizanjem i spuštanjem ploha artikuliraju se različite zone prostora
- prohodna ploha u nagibu omogućuje brzi prolazak i spaja različite kote
- ravne plohe omogućavaju boravak raznih socijalnih grupa, građana Varaždina i turista


ATMOSFERA

- novi sadržaji čine prostor prepoznatljivim i atraktivnim te stvaraju ugodan ambijent za boravak ljudi :
- neatraktivni zabatni zid oplemenjen je vertikalnim zelenilom
- pomični urbani mobilijar stvara osjećaj posjedovanja i privrženosti prostora
- urbana voda je u fokusu prostora

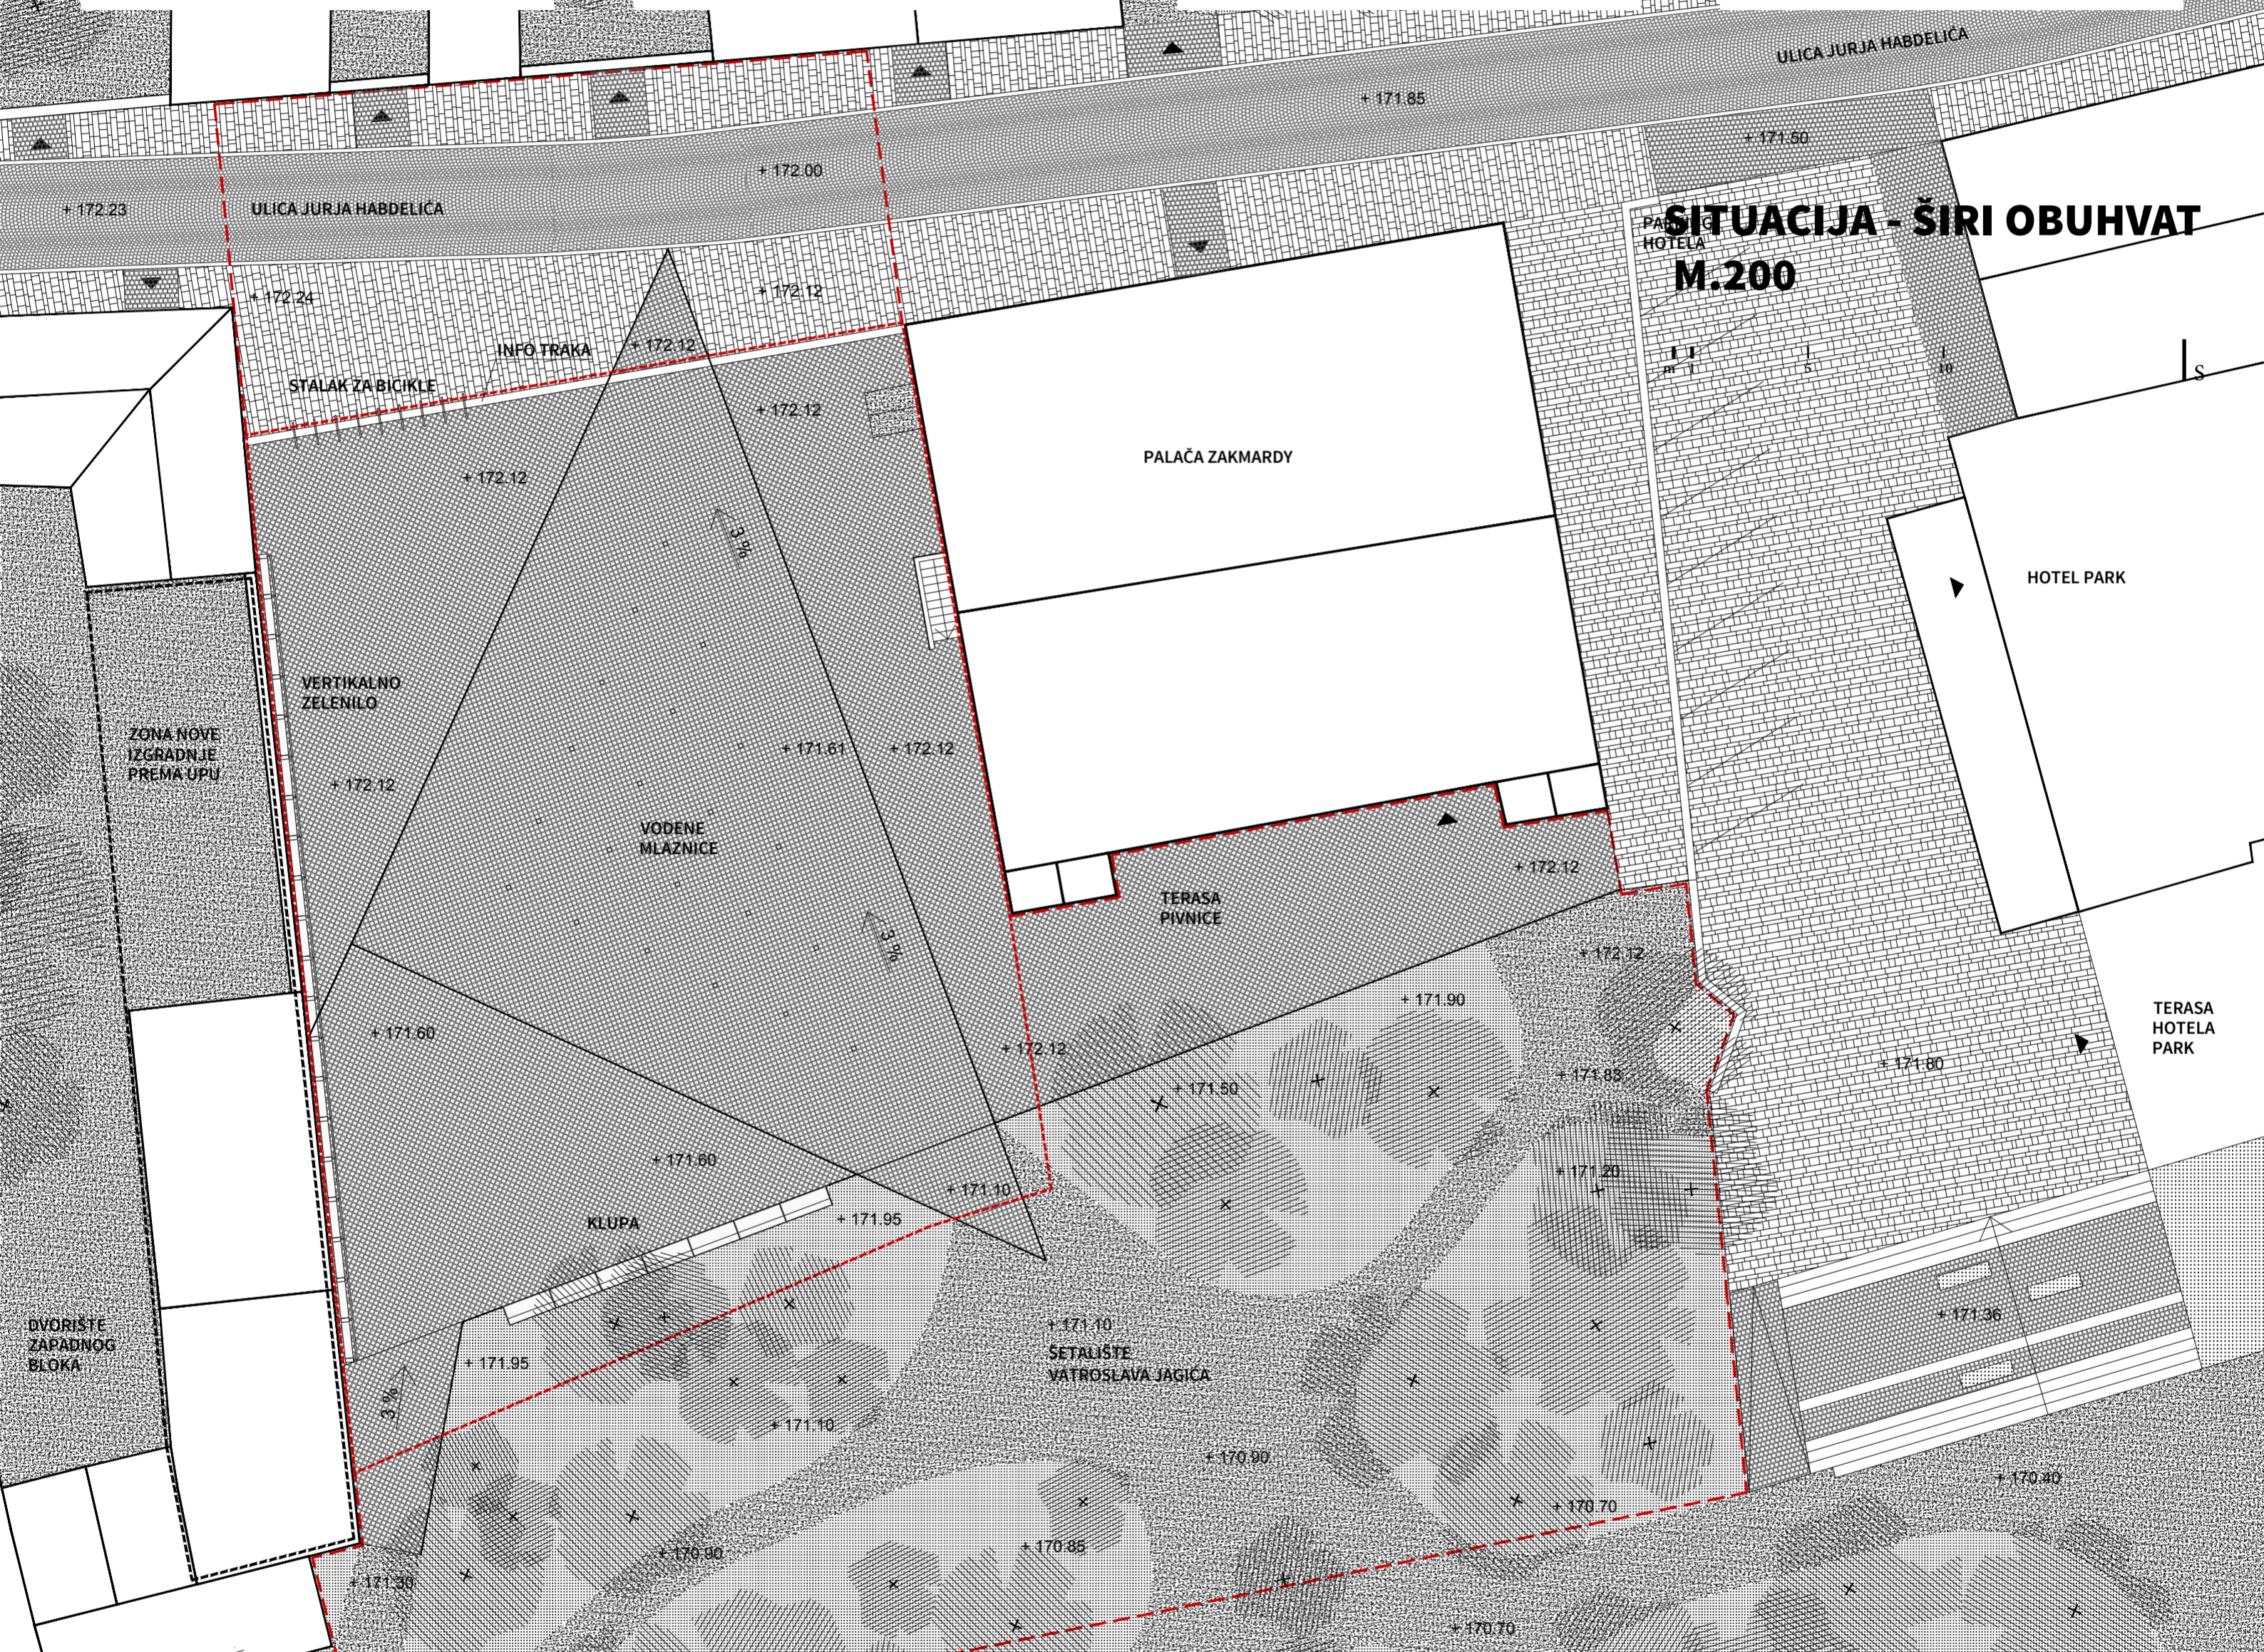

SITUACIJA - ŠIRI OBUHVAT
M.200

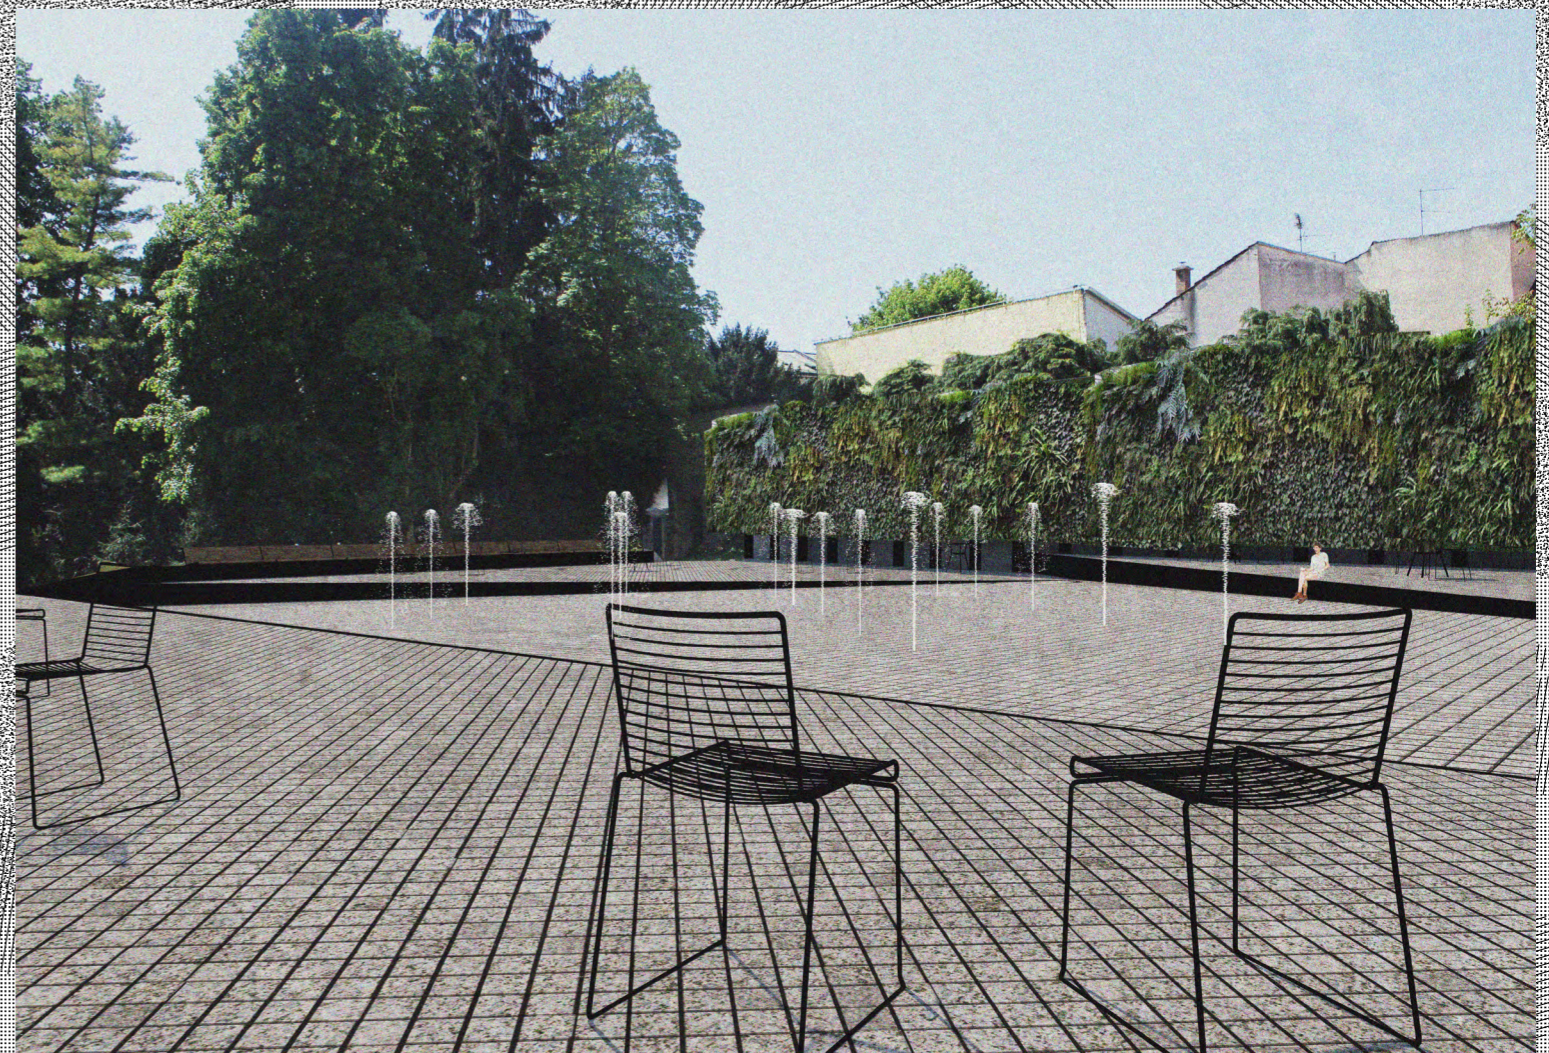

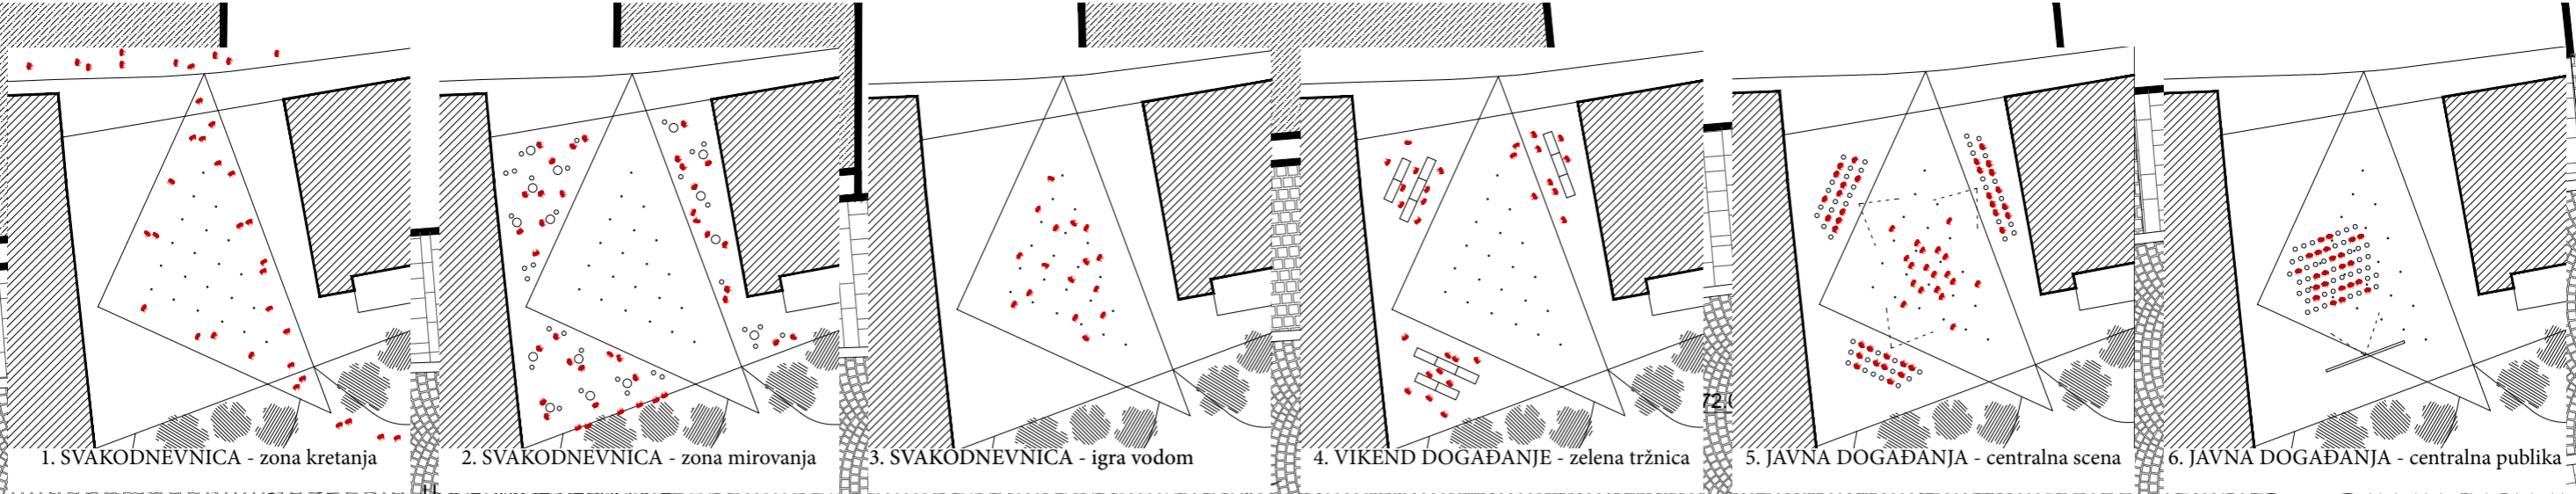

SCENARIJI KORIŠTENJA



**SITUACIJA - UŽI OBUHVAT
M.100**

PROČELJA I PRESJECI M.100

+ 183.00

+ 182.20

1 1 1 1 1
m

ULICA JURJA
HABDELIĆA

+ 175.70

PALAČA ZAKMARDY

INFO TRAKA
crni inox

+ 172.12

LIPIJSKA
ODVODNJA

+ 173.20

INFO TRAKA
crni inox

+ 172.12

MOBILNA URBANA OPREMA



REZ
crni inox

TERASA PIVNICE

+ 172.12

+ 171.10

ŠETALIŠTE
VATROSLAVA
JAGIĆA

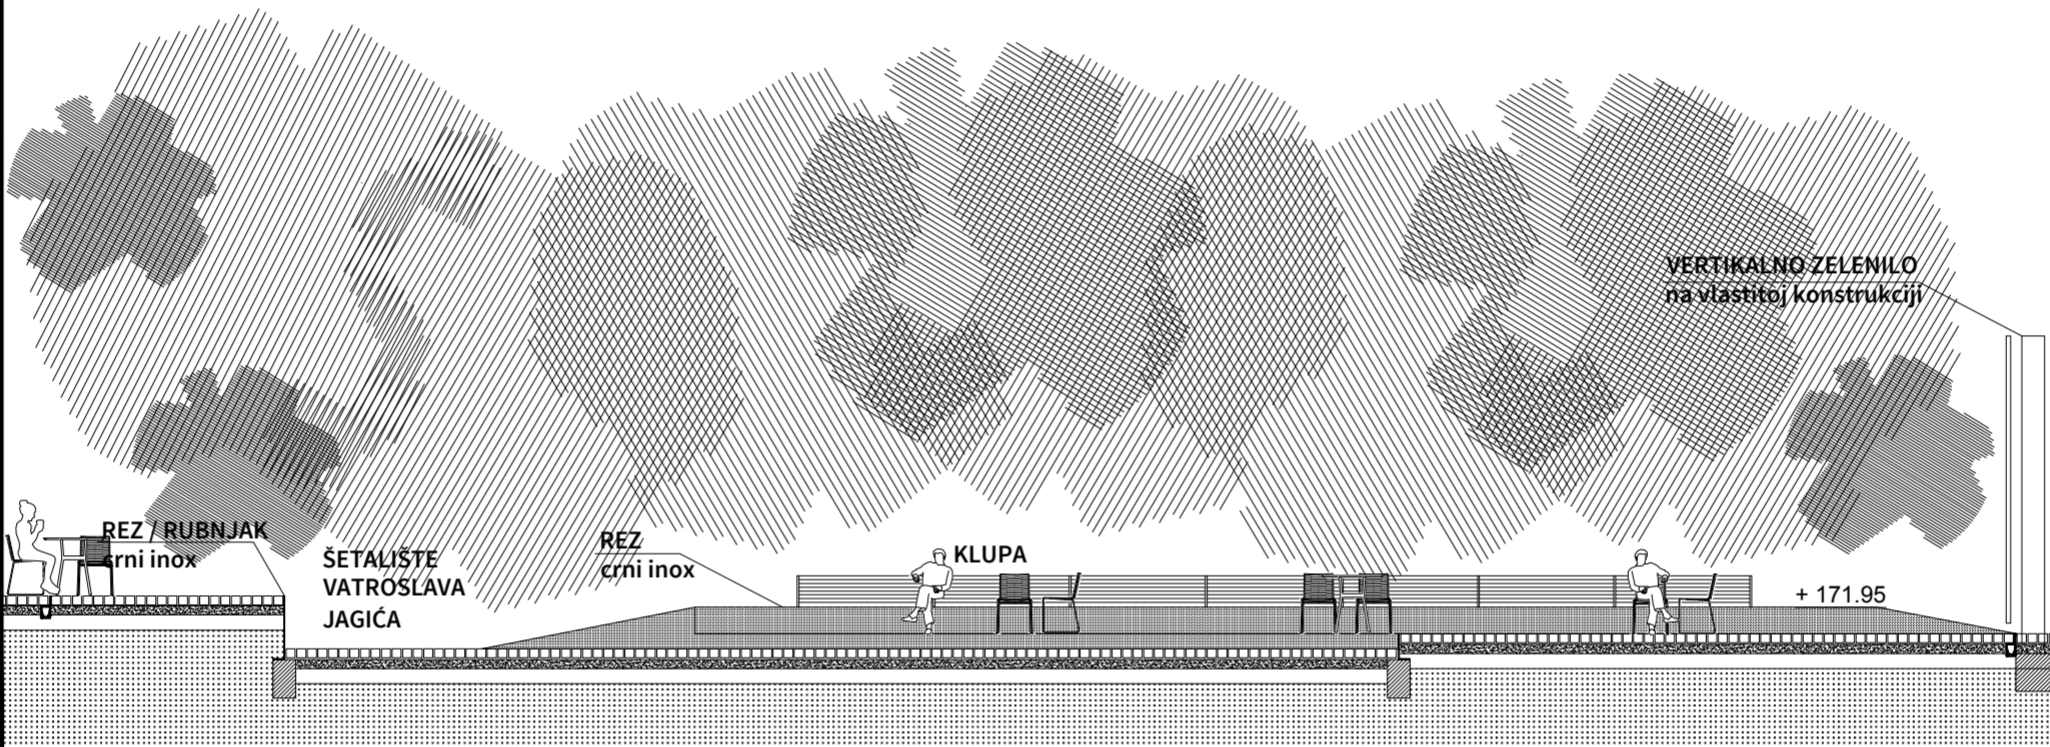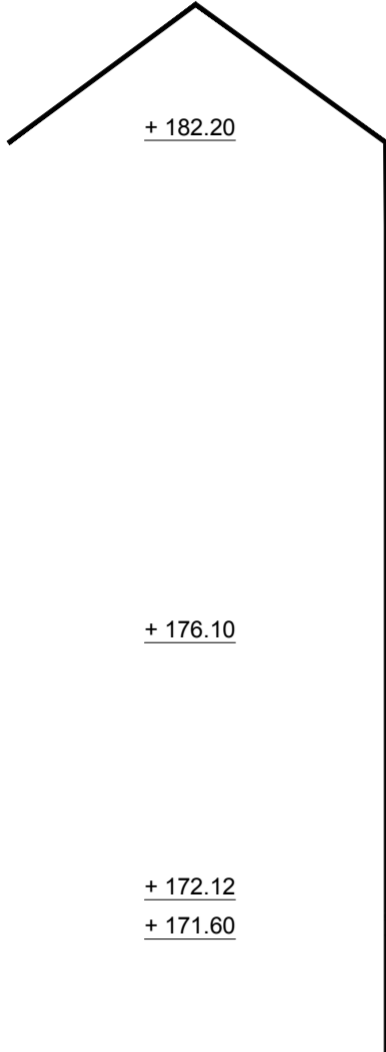

+ 181.90

+ 181.90

+ 176.10

VERTIKALNO ZELENILO
na vlastitoj konstrukciji

MOBILNA URBANA OPREMA

STALAK ZA BICIKLE
crni inox


ULICA JURJA
HABDELIĆA

+ 172.12

+ 171.60


+ 172.12

+ 171.60

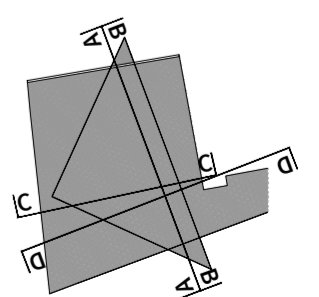


URBANA OPREMA I HORTIKULTURA

POZICIJE URBANE OPREME

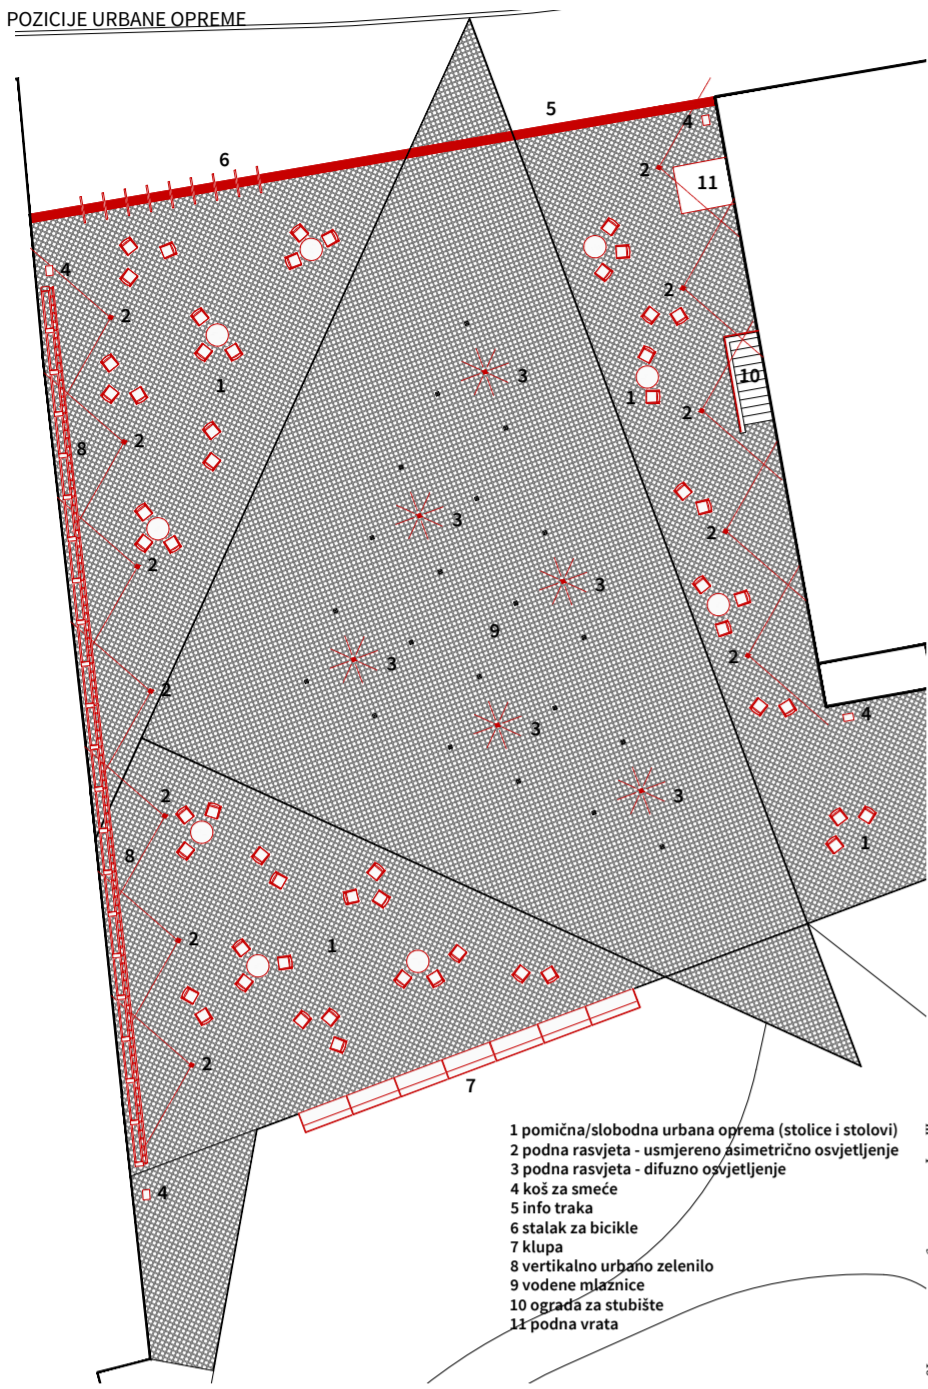

- 1 pomična/slobodna urbana oprema (stolice i stolovi)
- 2 podna rasvjeta - usmjereno asimetrično osvjetljenje
- 3 podna rasvjeta - difuzno osvjetljenje
- 4 koš za smeće
- 5 info traka
- 6 stalak za bicikle
- 7 klupa
- 8 vertikalno urbano zelenilo
- 9 vodene mlaznice
- 10 ograda za stubište
- 11 podna vrata

SCENARIJI KORIŠTENJA STOLICA

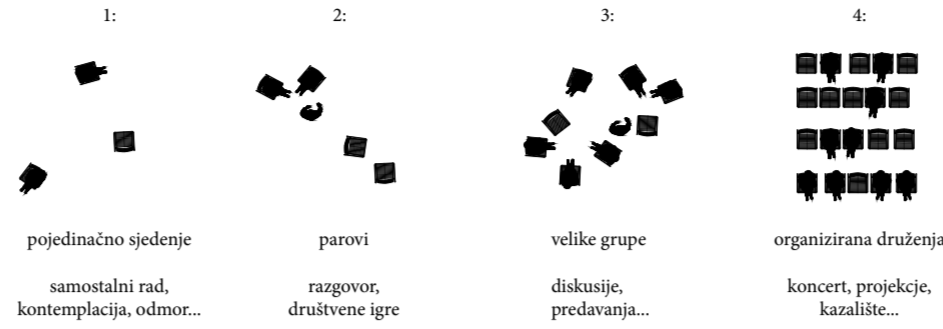


REFERENTNI PRIMJERI



KONCEPT RASVJETE

- 1: podna ugradbena rasvjeta - difuzno svjetlo
- 2: podna ugradbena rasvjeta - usmjereno asimetrično svjetlo
- 3: osvijetljavanje posebnih događaja - mogućnost ugradnje reflektora na konstrukciju zelenog zida

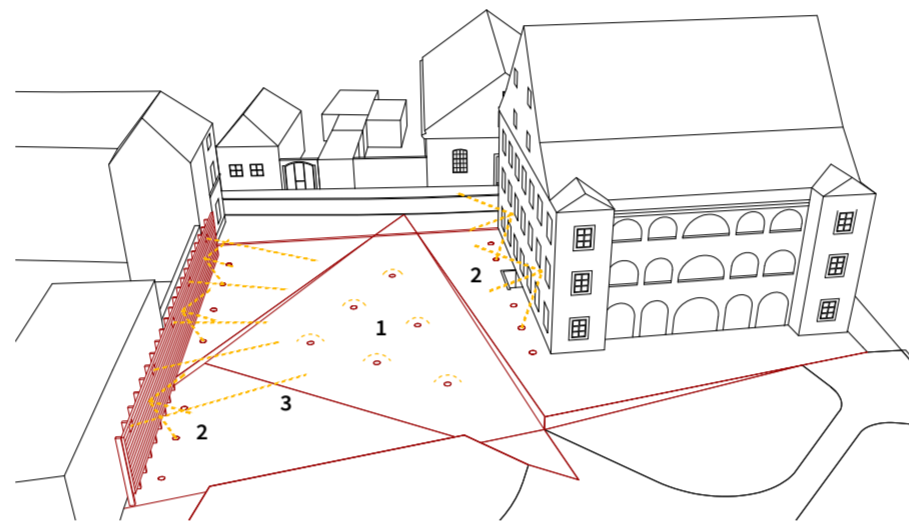


pogled na pomični urbani namještaj i projektiranu klupu

ODABRANA OPREMA


1 : stolica

žičana, lagana, crne boje, galvanizirani + lakirani čelik, stackable do 20 komada

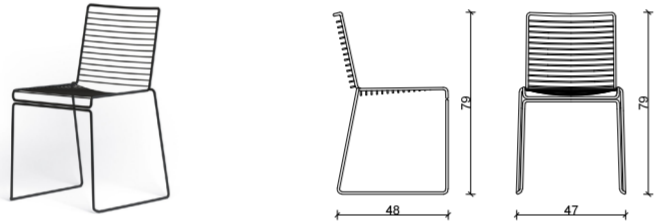

2 : stol

crna boja, aluminij s dvostrukim zaštitnim slojem protiv habanja i uv zračenja

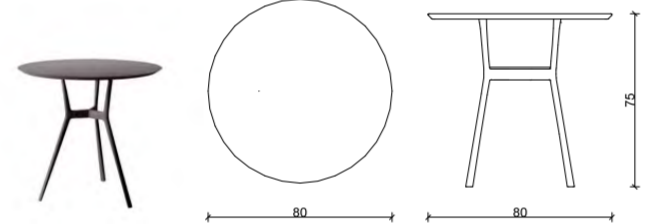

3 + 4 : podna lampa


ugradbena podna lampa, usmjereno asimetrično osvjetljenje + raspršeno svjetlo, topla boja svjetla, maska od nehrđajućeg čelika



PROJEKTIRANA OPREMA


5 : koš za smeće

crni inox, nehrđajući lim, brušena obrada materijala

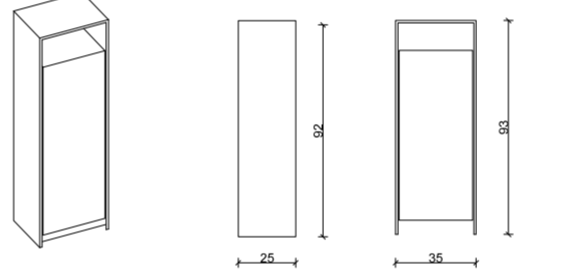

7 : stalak za bicikle

crni inox, nehrđajući lim, brušena obrada materijala

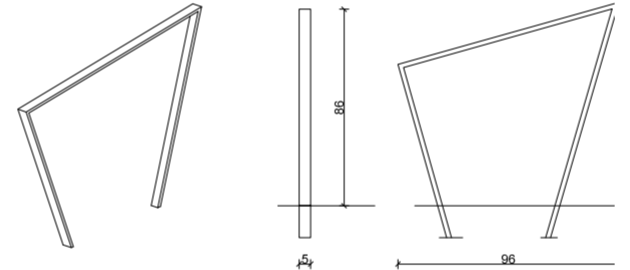


6 : info traka


crna traka debljine od 25 cm položena na pod. Na traci su ispisane razne informacije, karta grada i slično.



8 : klupa

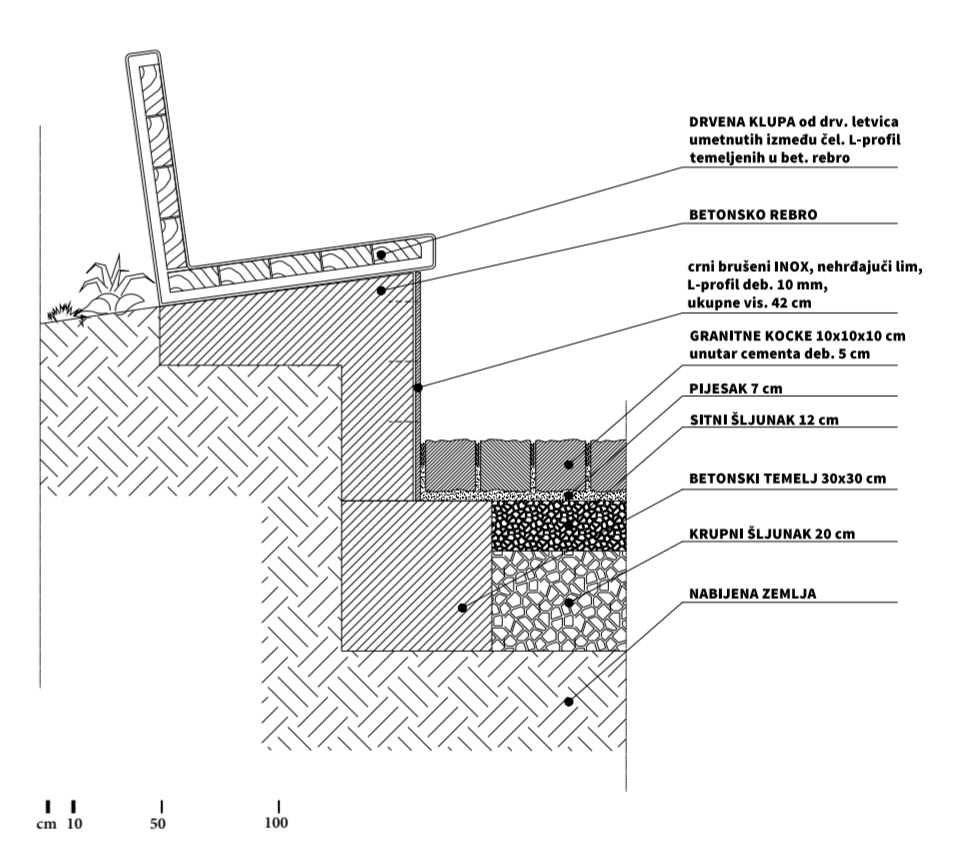

SHEMA SADNJE I KATALOG BILJKA:

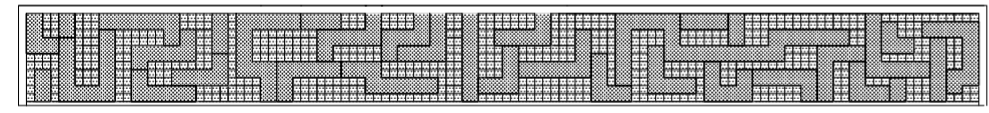

dominantne biljke


bilje akcenti

KATALOG BILJKA:

- Dominantno bilje**
1. *Onoclea sensibilis*
 2. *Matteuccia struthiopteris*
 3. *Phalaris Arctic sun*
 4. *Persicaria runcinata*
 5. *Imperata cylindrica*
 6. *Hosta sum*
 7. *Hosta Wide brim*
 8. *Leptinela dionica*
- Bilje akcenti**
9. *Cotula hispida*
 10. *Carex siderosticha Shira*
 11. *Mellissa officinalis*
 12. *Mentha x Piperita Chocolate*
 13. *Mentha x Piperita Citraro*
 14. *Mentra x Piperita Citrata*
 15. *Paronychia kapela ssp. serpyllifolia*
 16. *Salvia lyrata "purple vulcano"*
 17. *Sedum album "royal carpet"*
 18. *Sedumhispanicus minus*
 19. *Thymus foxley*
 20. *Cymbopogon nardus*
 21. *Salvia Officinalis Icterina*
 22. *Cymbopogon citratus*
 23. *Tanacetum parthenium Aureum*
 24. *Thymus citrodorus Aureus*




TEHNIČKA RAZRADA

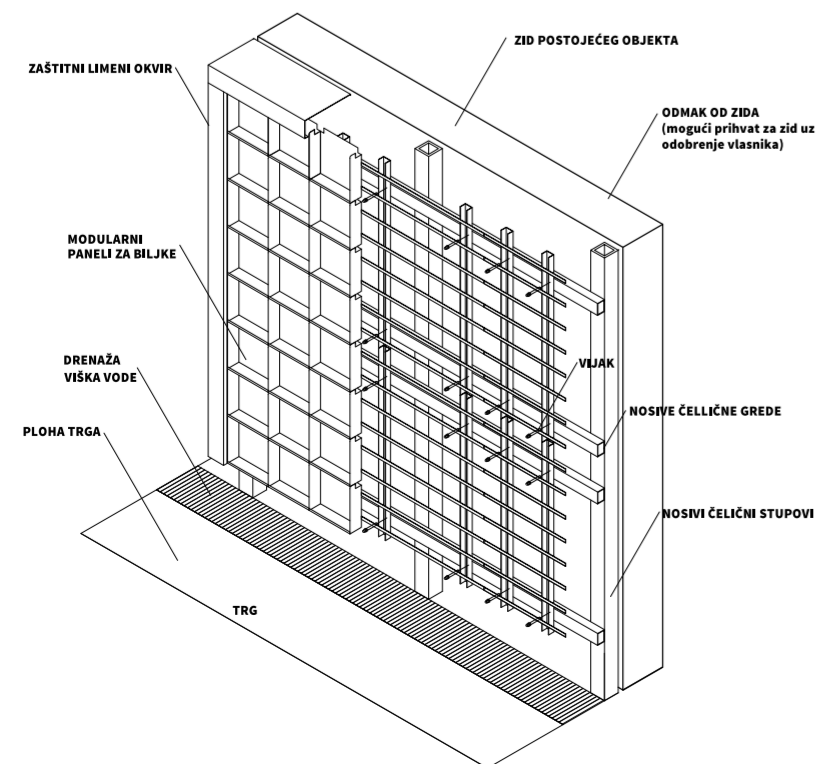

pogled na zeleni zid i rez u plohi


PODNE PLOHE I VODA

SHEMA POPOLOČENJA

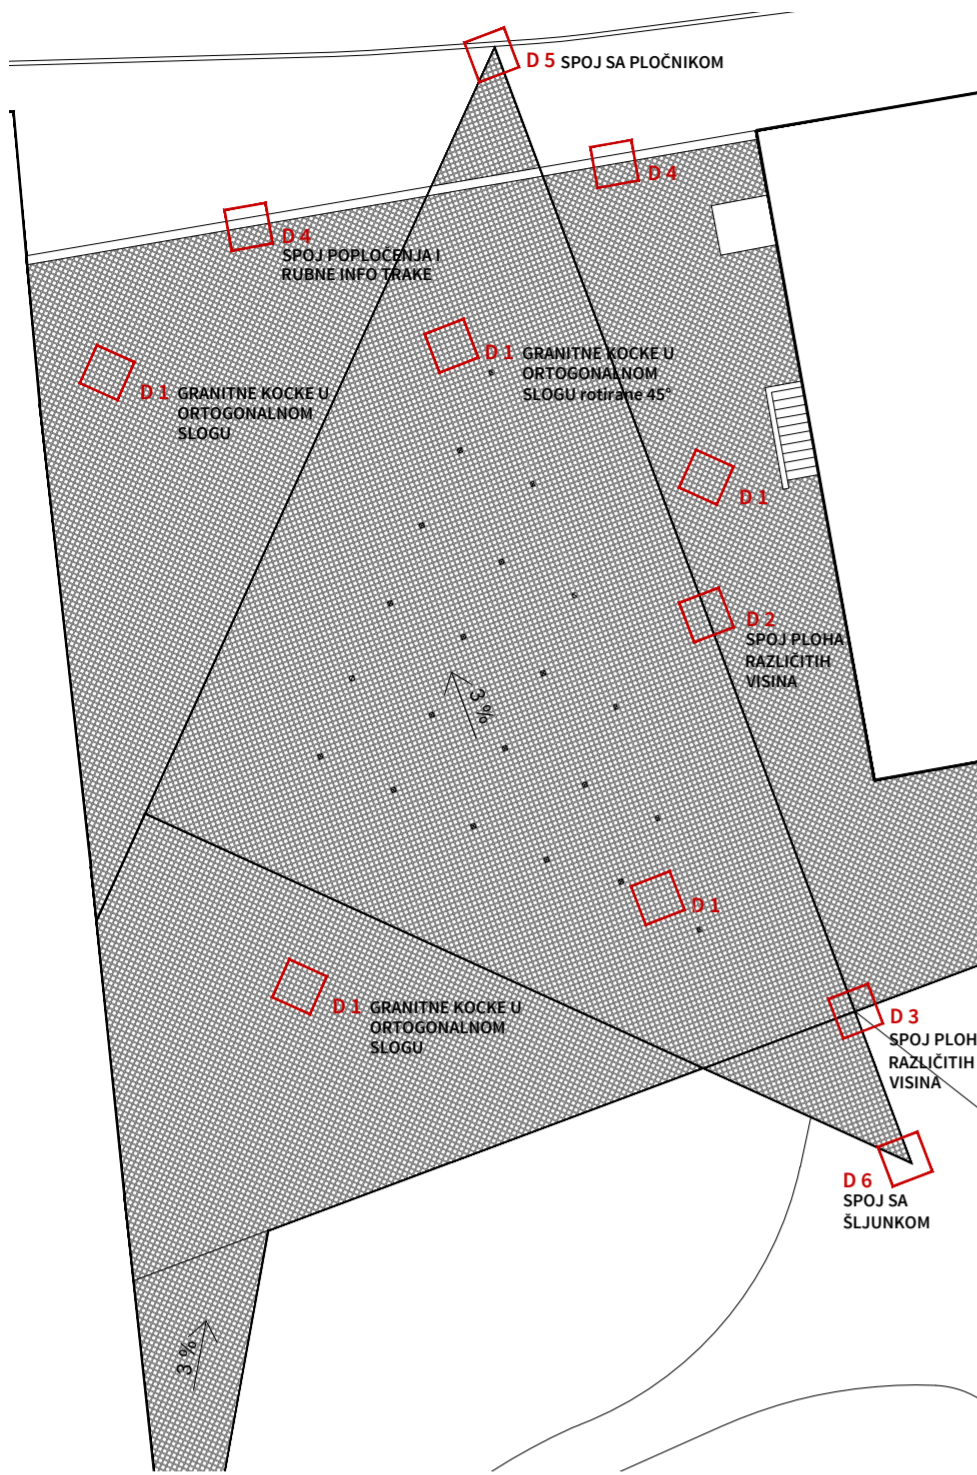


DETALJI SLOGA


D1 : obični slog

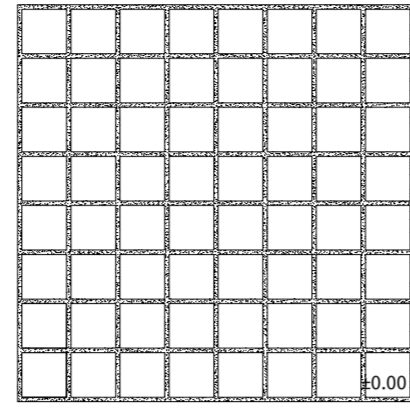


D4 : spoje s info trakom

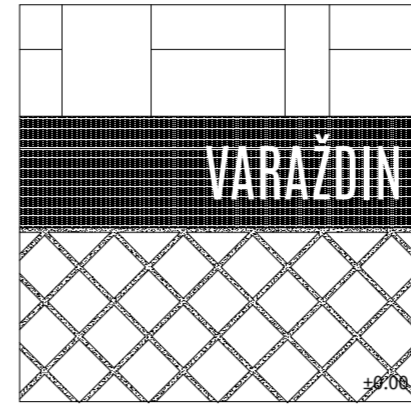


D2 : spoj ploha različitih visina

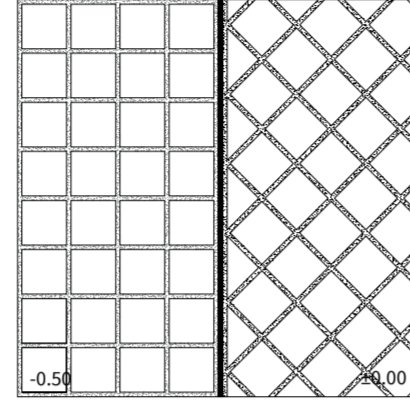


D5 : spoj s pločnikom

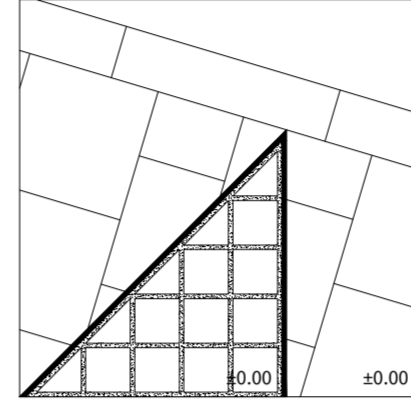


D3 : spoj ploha različitih visina

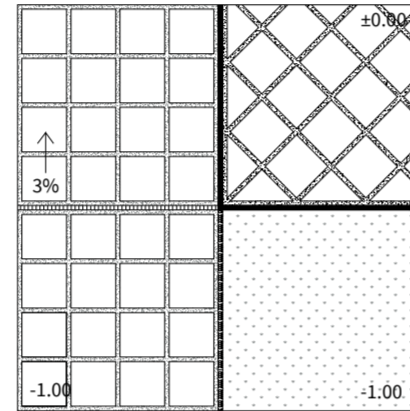

D6 : spoj sa šljunkom

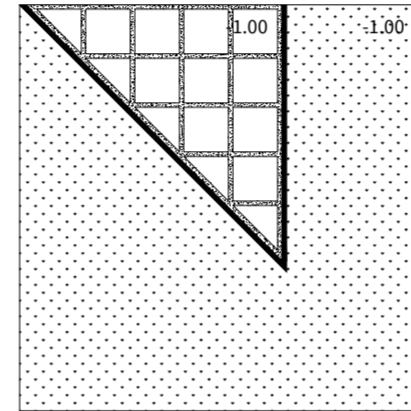

±0.00 m = +172.12 m

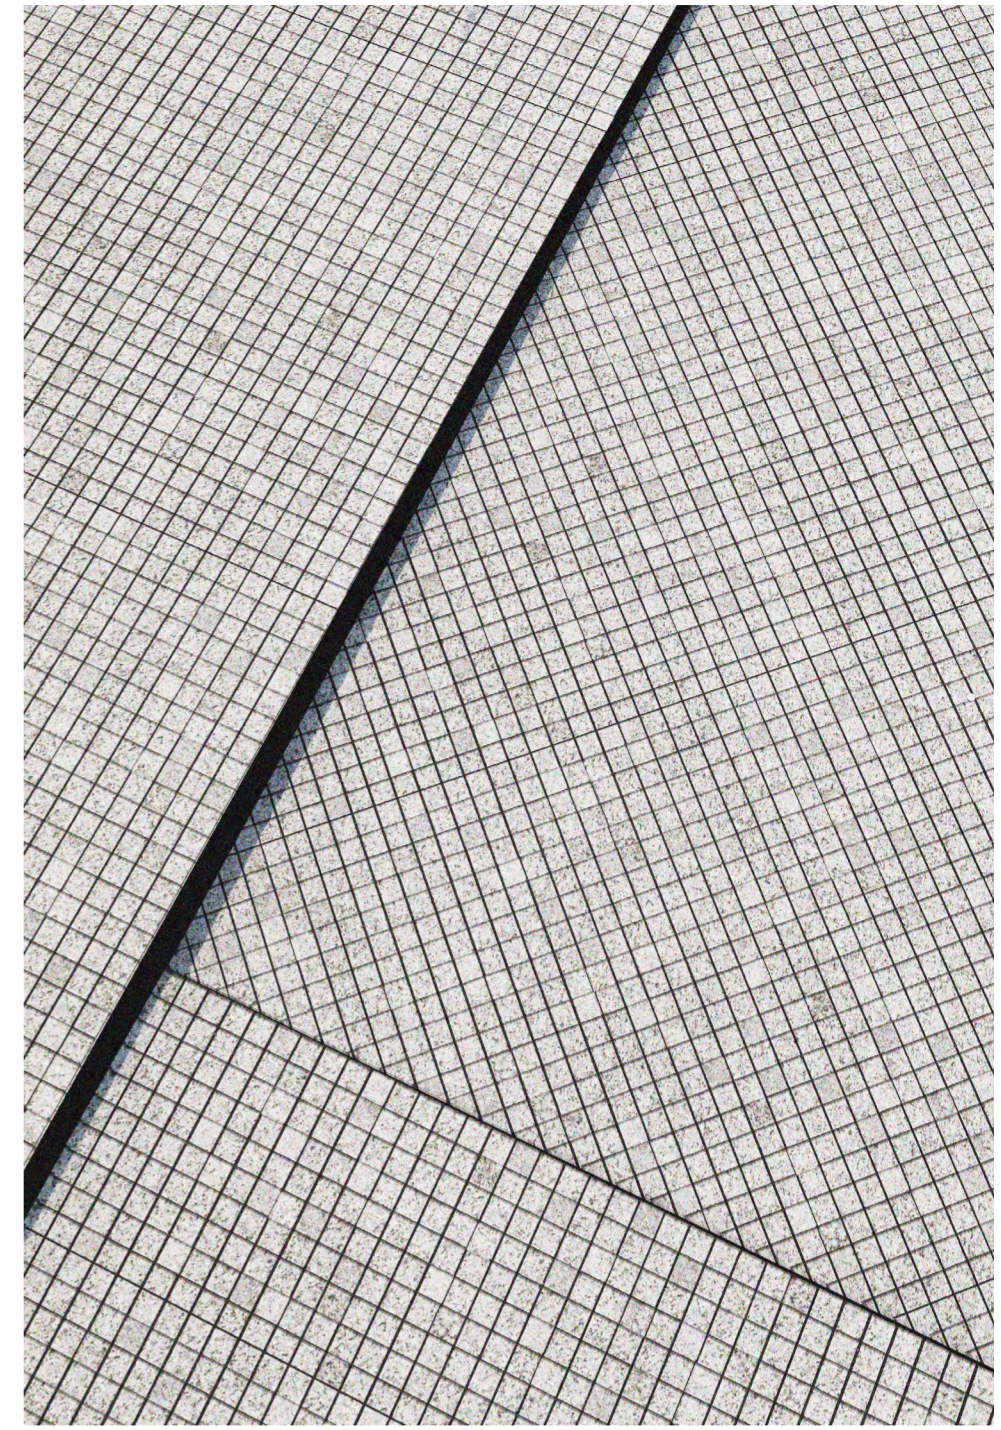


GRANITNE KOCKE 10x10x10 cm unutar cementa deb. 5 cm

PIJESAK 7 cm

SITNI ŠLJUNAK 12 cm

KRUPNI ŠLJUNAK 20 cm

NABIJENA ZEMLJA

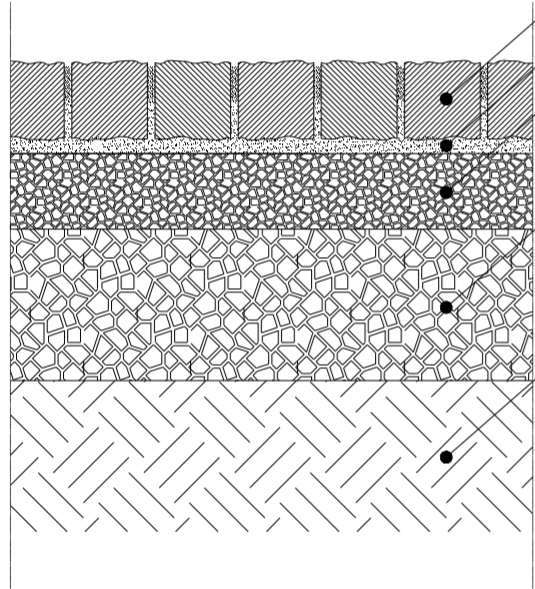

crni brušeni INOX, nehrđajući tim, L-profil deb. 10 mm, ukupne vis. 42 cm

GRANITNE KOCKE 10x10x10 cm unutar cementa deb. 5 cm


PIJESAK 7 cm

SITNI ŠLJUNAK 12 cm

BETONSKI TEMELJ 30x45 cm

KRUPNI ŠLJUNAK 20 cm

NABIJENA ZEMLJA

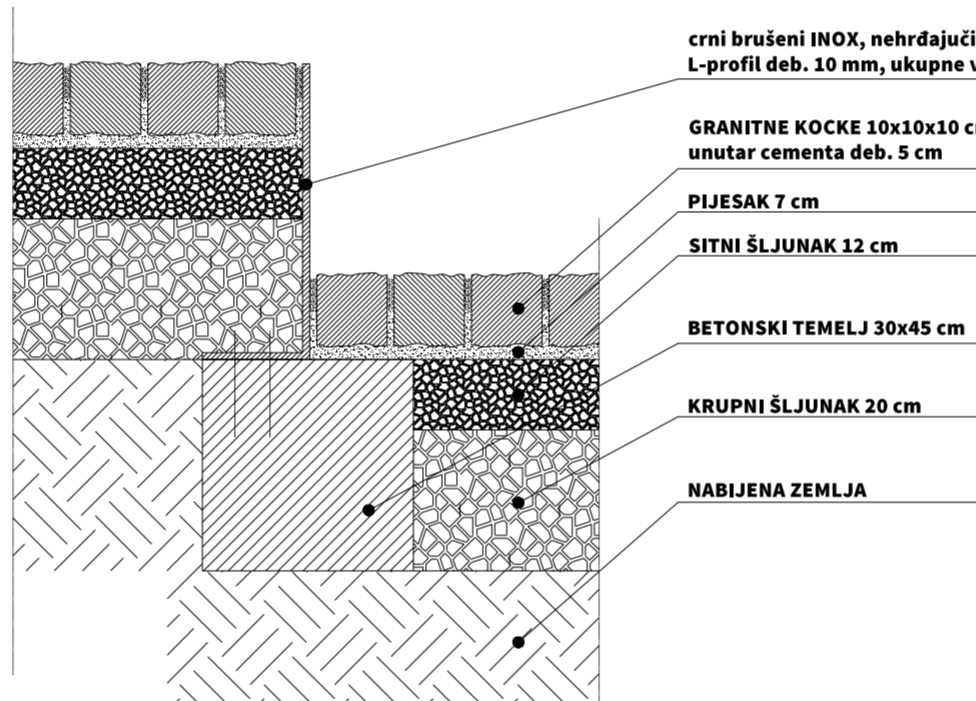

GRANITNE KOCKE 10x10x10 cm unutar cementa deb. 5 cm


PIJESAK 7 cm

SITNI ŠLJUNAK 12 cm

ODVODNI KANAL S RASPOROM


KRUPNI ŠLJUNAK 20 cm

NABIJENA ZEMLJA

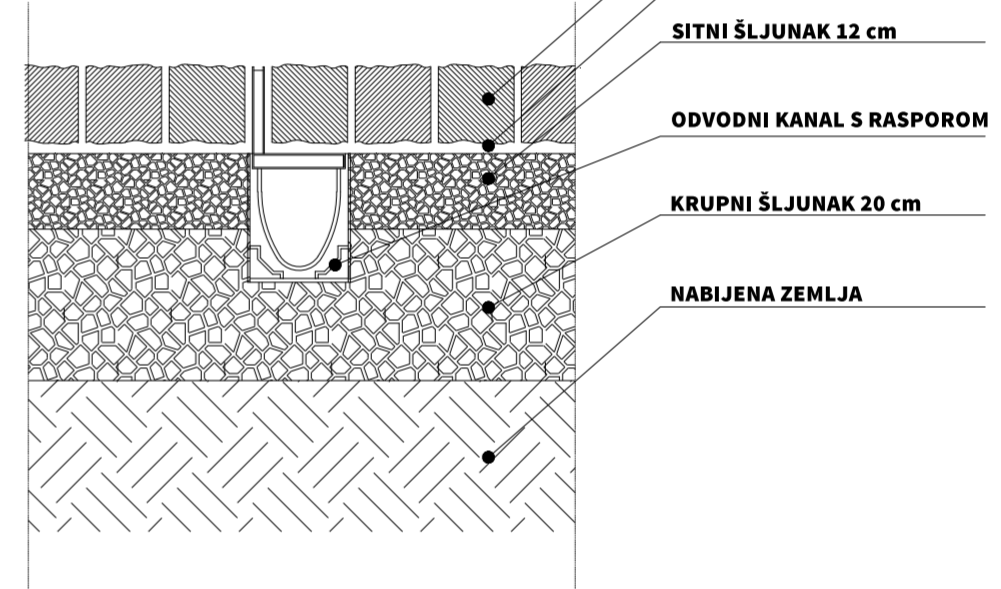


SCENARIJI KORIŠTENJA VODENIH MLAZNICA


LJETO / MAKSYMALNO KORIŠTENJE MLAZNICA

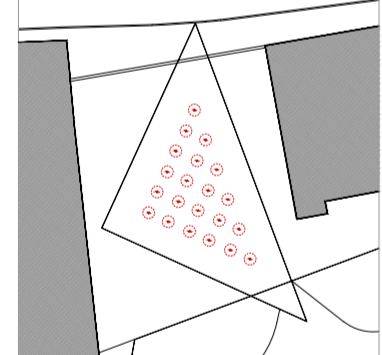


ZIMA / SUSTAV SE NE KORISTI

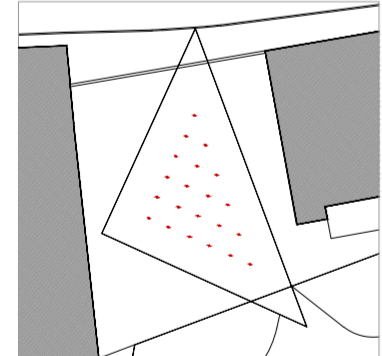

PROLJEĆE I JESEN / UMJERENO KORIŠTENJE MLAZNICA

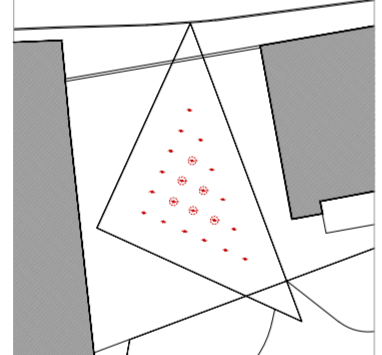

DOGAĐAJ / PROGRAMIRANA VODENA KOREOGRAFIJA

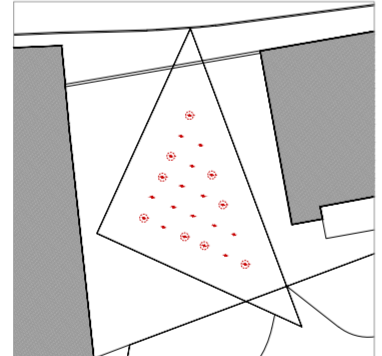

POZICIJA VODENIH MLAZNICA I ODVODNJA



SHEMA SUSTAVA

