


LEGENDA:

- — — - postojeći kabel javne rasvjete
- — — - novi kabel javne rasvjete PP00 4x10 mm²
- — — - novi kabel u cijevi DWP 110 mm
- ⊙ - postojeći rasvjetni stup javne rasvjete postojećeg rotora sa svjetiljkom tip LVC-16 GAMALUX (NaV 250W)
- ⊙ - postojeći rasvjetni stup KORS 1B 450, svjetiljka tip LVC-16 GAMALUX (NaV 150W)
- ⊗ - postojeći rasvjetni stup KORS 1B 450, svjetiljka tip LVC-16 GAMALUX (NaV 150W)
- ✗ - postojeći stup demontirati sa svjetiljkom
- KS - kabelska spojnica (spojiti postojeći kabel PP00 4x10 mm² i novi kabel PP00 4x10 mm²)

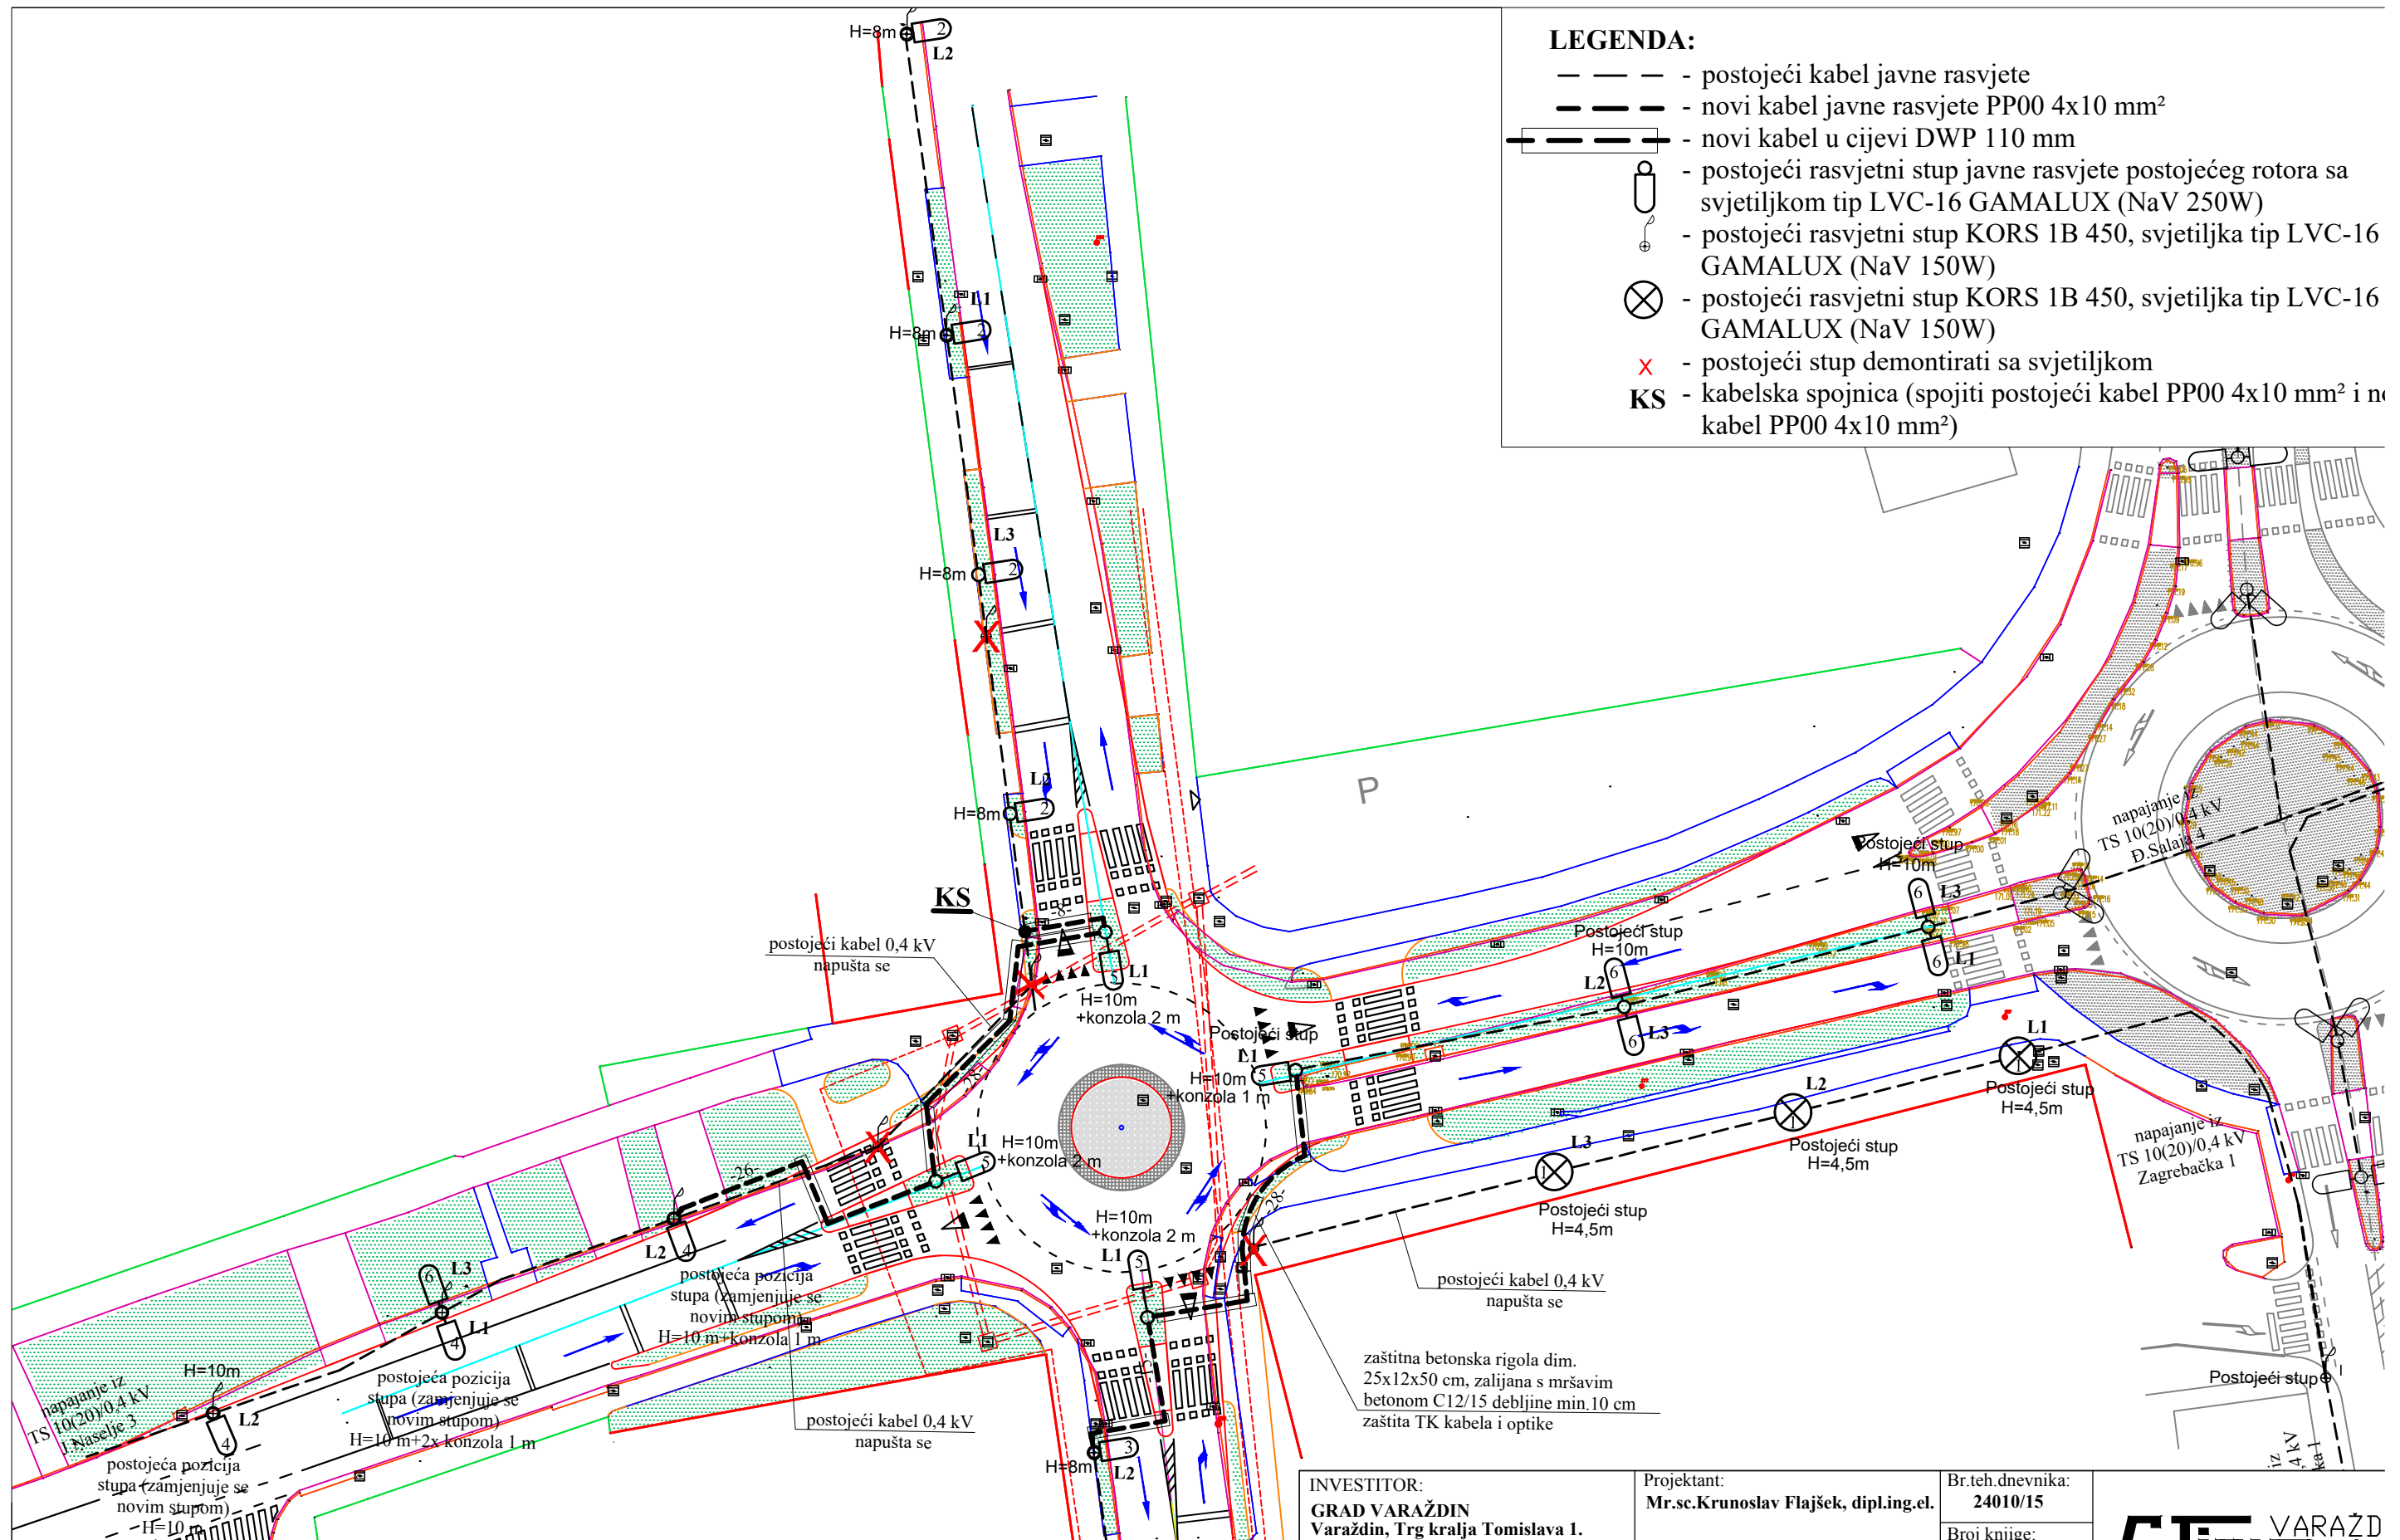

- 1 - svjetiljka BDP102 PCC 1xGRN30/840 DN (2475 lm, 23.6W), "Philips"
- 2 - svjetiljka BGP621 OFR2 LED-HB 6000lm (5444 lm, 54.0W), "Philips"
- 3 - svjetiljka BGP621 OFR2 LED-HB 8500lm (7712 lm, 75.0W), "Philips"
- 4 - svjetiljka BGP623 OFR2 LED-HB 15000lm (13609 lm, 132.0W), "Philips"
- 5 - svjetiljka BGP623 OFR5 LED-HB 15000lm (13488 lm, 132.0W), "Philips"
- 6 - svjetiljka BGP623 OFR7 LED-HB 15000lm (13651 lm, 132.0W), "Philips"

INVESTITOR:
GRAD VARAŽDIN
 Varaždin, Trg kralja Tomislava 1.
 OIB: 13269011531

GRAĐEVINA:
JAVNA RASVJETA GRADA

SADRŽAJ:
REKONSTRUKCIJA - ROTOR B
 na križanju ulica M. KRLEŽE i
 K. FILIĆA u Varaždinu

Projektant:
Mr.sc.Krunoslav Flajšek, dipl.ing.el.

Suradnik:
Blaženko Premužić, dipl.ing.građ.

Razina obrade:
Glavni projekt

Vrsta projekta:
Elektrotehnički projekt

Br.teh.dnevnik:
24010/15

Broj knjige:

Datum:
10.2015.

Mjerilo:
1:500





Broj lista:
1.


Broj nacrt:
1.

CTING d.o.o. VARAŽDIN
 tel./fax. 042/260-020 D.CESARIĆA
 http://www.cting.hr e-mail: cting@vz.t-co


PODUZEĆE ZA PROJEKTIRANJE INŽENJERING, KONZALTING TRGOVINU, SERVISIRANJE USLUGE I ZASTUPSTVA

LEGENDA:



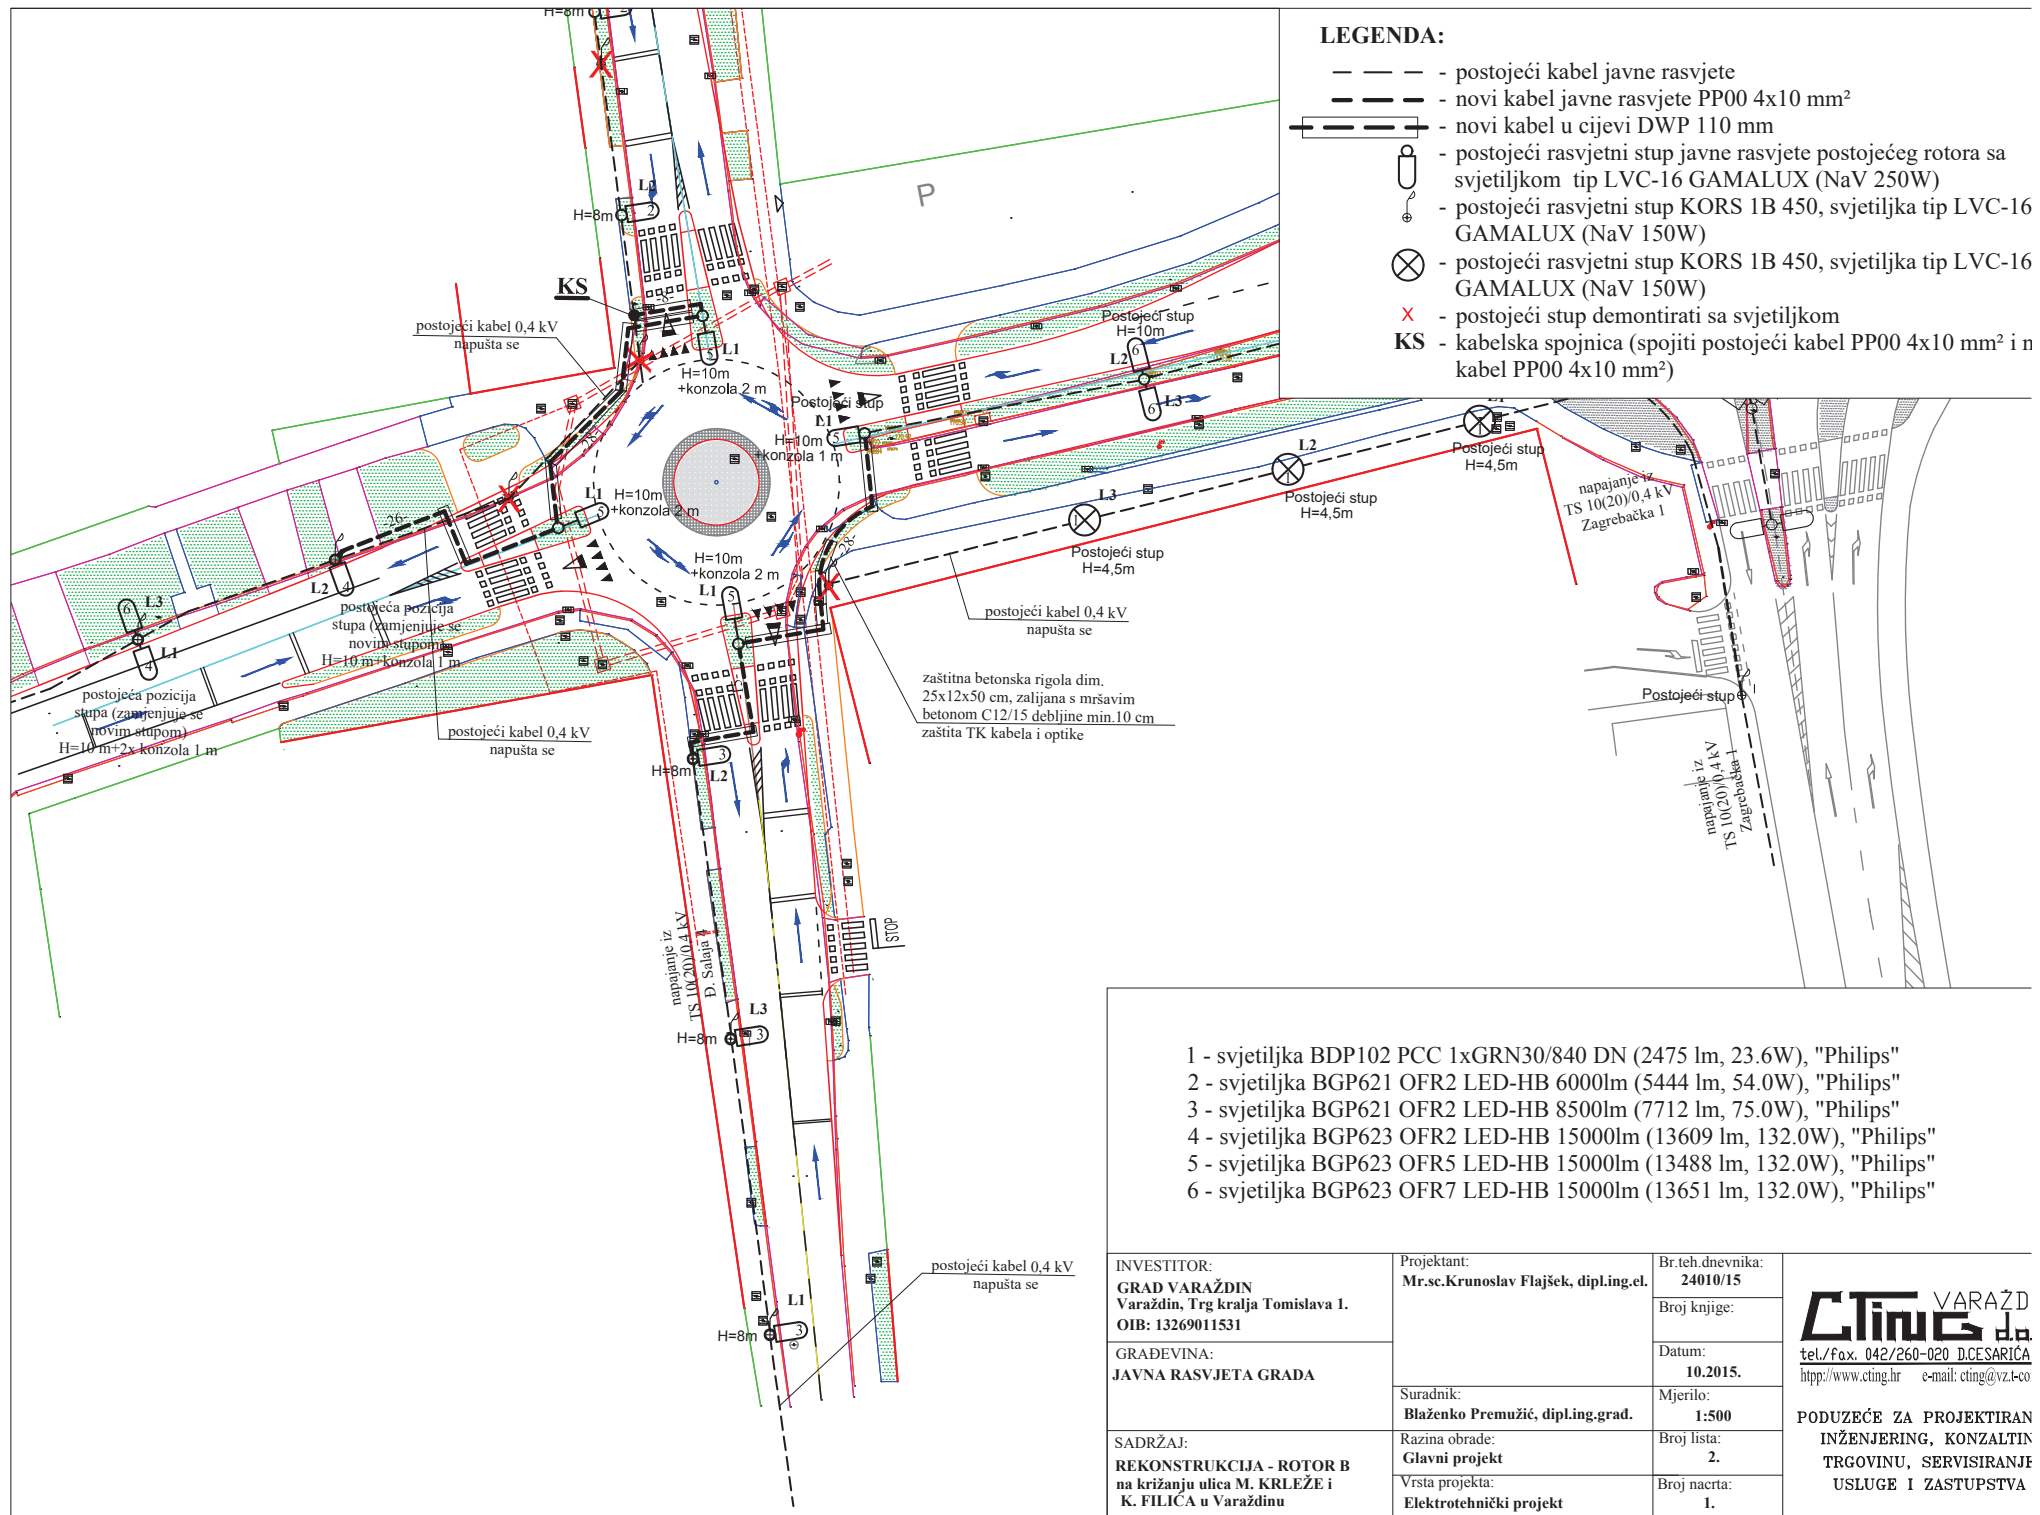

- - - - - postojeći kabel javne rasvjete
- - - - - novi kabel javne rasvjete PP00 4x10 mm²
- - - - - novi kabel u cijevi DWP 110 mm
-  - postojeći rasvjetni stup javne rasvjete postojećeg rotora sa svjetiljkom tip LVC-16 GAMALUX (NaV 250W)
-  - postojeći rasvjetni stup KORS 1B 450, svjetiljka tip LVC-16 GAMALUX (NaV 150W)
-  - postojeći rasvjetni stup KORS 1B 450, svjetiljka tip LVC-16 GAMALUX (NaV 150W)
-  - postojeći stup demontirati sa svjetiljkom
- KS** - kabelska spojnica (spojiti postojeći kabel PP00 4x10 mm² i n kabel PP00 4x10 mm²)




- 1 - svjetiljka BDP102 PCC 1xGRN30/840 DN (2475 lm, 23.6W), "Philips"
- 2 - svjetiljka BGP621 OFR2 LED-HB 6000lm (5444 lm, 54.0W), "Philips"
- 3 - svjetiljka BGP621 OFR2 LED-HB 8500lm (7712 lm, 75.0W), "Philips"
- 4 - svjetiljka BGP623 OFR2 LED-HB 15000lm (13609 lm, 132.0W), "Philips"
- 5 - svjetiljka BGP623 OFR5 LED-HB 15000lm (13488 lm, 132.0W), "Philips"
- 6 - svjetiljka BGP623 OFR7 LED-HB 15000lm (13651 lm, 132.0W), "Philips"

INVESTITOR: GRAD VARAŽDIN Varaždin, Trg kralja Tomislava 1. OIB: 13269011531	Projektant: Mr.sc.Krunoslav Flajšek, dipl.ing.el.	Br.teh.dnevnika: 24010/15	 VARAŽD tel./fax. 042/260-020 D.CESARIĆA http://www.cting.hr e-mail: ctिंग@vz.t-co
	GRAĐEVINA: JAVNA RASVJETA GRADA	Suradnik: Blaženko Premuzić, dipl.ing.grad.	
SADRŽAJ: REKONSTRUKCIJA - ROTOR B na križanju ulica M. KRLEŽE i K. FILIĆA u Varaždinu	Razina obrade: Glavni projekt	Mjerilo: 1:500	PODUZEĆE ZA PROJEKTIRAN INŽENJERING, KONZALTIM TRGOVINU, SERVISIRANJE USLUGE I ZASTUPSTVA
	Vrsta projekta: Elektrotehnički projekt	Broj lista: 2.	

LEGENDA:

- - - - - postojeći kabel javne rasvjete
- — — — — novi kabel javne rasvjete PP00 4x10 mm²
- — — — — novi kabel u cijevi DWP 110 mm
-  - postojeći rasvjetni stup javne rasvjete postojećeg rotora sa svjetiljkom tip LVC-16 GAMLUX (NaV 250W)
-  - postojeći rasvjetni stup KORS 1B 450, svjetiljka tip LVC-16 GAMLUX (NaV 150W)
-  - postojeći rasvjetni stup KORS 1B 450, svjetiljka tip LVC-16 GAMLUX (NaV 150W)
-  - postojeći stup demontirati sa svjetiljkom
- KS** - kabelska spojnica (spojiti postojeći kabel PP00 4x10 mm² i novi kabel PP00 4x10 mm²)

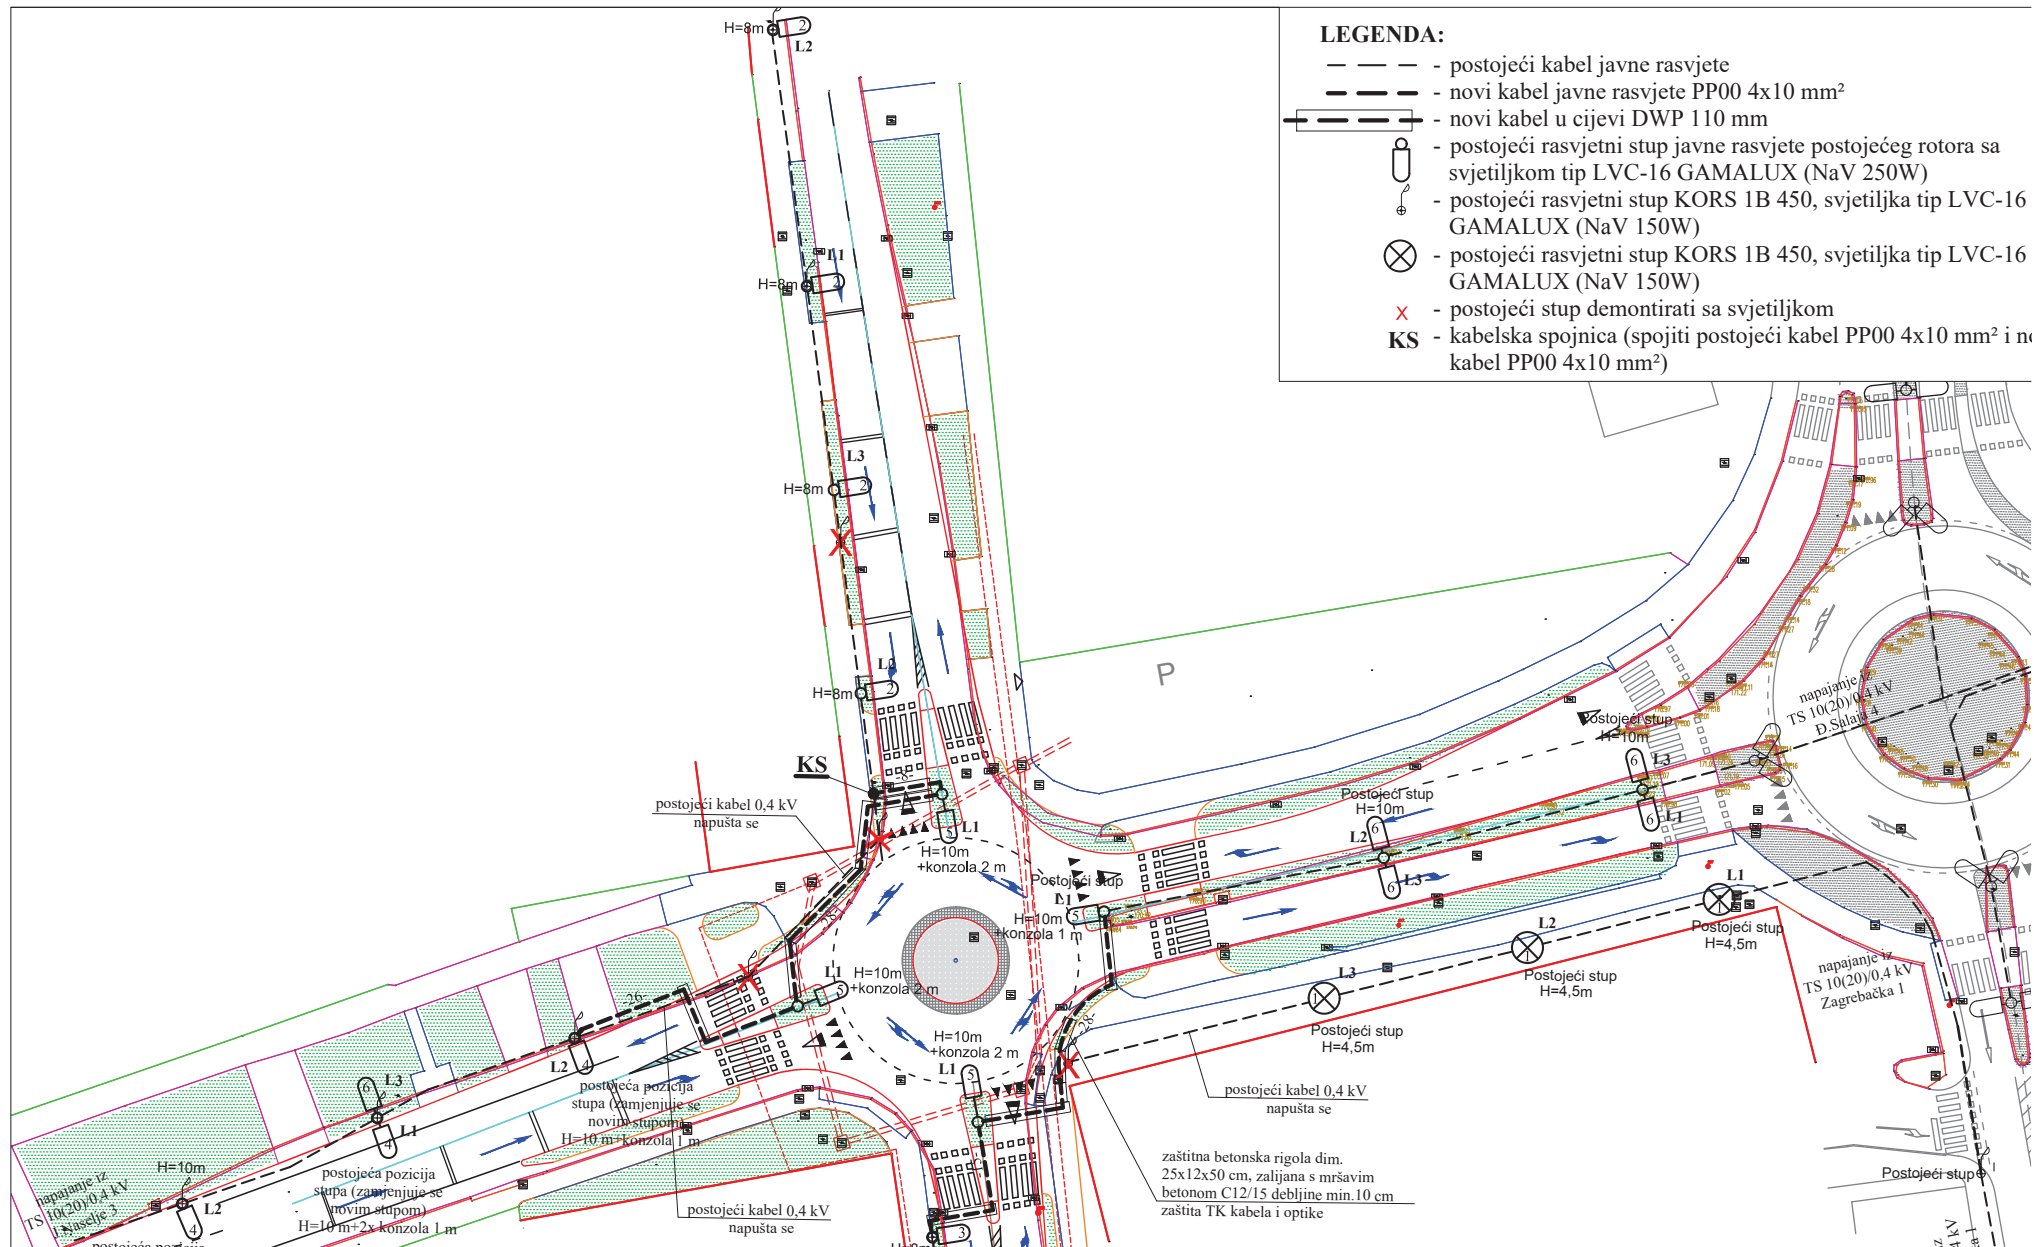

- 1 - svjetiljka BDP102 PCC 1xGRN30/840 DN (2475 lm, 23.6W), "Philips"
- 2 - svjetiljka BGP621 OFR2 LED-HB 6000lm (5444 lm, 54.0W), "Philips"
- 3 - svjetiljka BGP621 OFR2 LED-HB 8500lm (7712 lm, 75.0W), "Philips"
- 4 - svjetiljka BGP623 OFR2 LED-HB 15000lm (13609 lm, 132.0W), "Philips"
- 5 - svjetiljka BGP623 OFR5 LED-HB 15000lm (13488 lm, 132.0W), "Philips"
- 6 - svjetiljka BGP623 OFR7 LED-HB 15000lm (13651 lm, 132.0W), "Philips"

INVESTITOR: GRAD VARAŽDIN Varaždin, Trg kralja Tomislava 1. OIB: 13269011531	Projektant: Mr.sc.Krunoslav Flajšek, dipl.ing.el.	Br.teh.dnevnika: 24010/15
		Broj knjige:
GRAĐEVINA: JAVNA RASVJETA GRADA		Datum: 10.2015.
SADRŽAJ: REKONSTRUKCIJA - ROTOR B na križanju ulica M. KRLEŽE i K. FILIĆA u Varaždinu	Suradnik: Blaženko Premužić, dipl.ing.grad.	Mjerilo: 1:500
	Razina obrade: Glavni projekt	Broj lista: 1.
	Vrsta projekta: Elektrotehnički projekt	Broj nacрта: 1.

CTING VARAŽDIN d.o.o.
 tel./fax. 042/260-020 D.CESARIĆA
 http://www.cting.hr e-mail: ctng@vz.l-co

PODUZEĆE ZA PROJEKTIRAN
INŽENJERING, KONZALTIM
TRGOVINU, SERVISIRANJE
USLUGE I ZASTUPSTVA

LEGENDA:

- - POSTOJEĆI VODOVOD
- - POSTOJEĆI PLINOVOD
- - POSTOJEĆA EL. MREŽA
- - - - POSTOJEĆA EL. KABELSKA KANALIZACIJA
- - POSTOJEĆA KANALIZACIJA
- - - - POSTOJEĆA TK MREŽA
- - POSTOJEĆA OPTIKA

**SITUACIJA
M 1:500**



INVESTITOR: GRAD VARAŽDIN Varaždin, Trg kralja Tomislava 1. OIB: 13269011531	Projektant: Mr.sc.Krunoslav Flajšek, dipl.ing.el.	Br.teh.dnevnika: 24010/15	VARAŽD D.O.O. tel./fax. 042/260-020 D.CESARIĆA http://www.cting.hr e-mail: ctimg@vz.t-co	
	GRADEVINA: JAVNA RASVJETA GRADA	Datum: 10.2015.		Broj knjige:
SADRŽAJ: POSTOJEĆE PODZEMNE INSTALACIJE	Suradnik: Blaženko Premužić, dipl.ing.grad.	Mjerilo: 1:500	PODUZEĆE ZA PROJEKTIRAN INŽENJERING, KONZALTIM TRGOVINU, SERVISIRANJE USLUGE I ZASTUPSTVA	
	Vrstu projekta: Elektrotehnički projekt	Razina obrade: Glavni projekt		Broj lista: 1.
		Broj nacrt:		0.

