



NAPOMENA!
 IZSKAZ KOLIČINE NOVO-PROJEKTIRANOG PRODUKTOVODA:
 Ukupna duljina novo-projektirane JAVNE RASVJETE iznosi ukupno = 543 metra.
 (POSTOJEĆE)

- LEGENDA:
- postojeće javne rasvjete
 - novo projektirane javne rasvjete
 - postojeće vodovodne mreže
 - novo projektirane vodovodne mreže
 - postojeće plinove vodovodne mreže
 - novo projektirane plinove vodovodne mreže
 - postojeće električne mreže
 - novo projektirane električne mreže

| | | | |
|--|--|---|---------------------------------|
| TESLA OIB 24079480259 Horvatsko 18, HR-42244 Klenovnik tel + 385 (0)42 488 070 fax + 385 (0)42 488 071 email info@tesla.com.hr web www.tesla.com.hr | GLAVNI PROJEKTANT: Goran Ribić, mag.ing.el. | GLAVNI PROJEKT - ELEKTROTEHNIČKI PROJEKT | |
| | PROJEKTANT: Goran Ribić, mag.ing.el. | INVESTITOR: GRAD VARAŽDIN TRG KRALJA TOMISLAVA 1 49000 VARAŽDIN | |
| M.P. GORAN RIBIĆ mag.ing.el. OVLASTENI INŽENJER ELEKTROTEHNIKE | SURADNICI: BB, AB, DK | GRADEVINA: JAVNA RASVJETA U ULICAMA F. STARECA, B. VANCIKA I M. PUPINA | |
| | DIREKTOR: Goran Ribić, mag.ing.el. | LOKACIJA: VARAŽDIN | |
| REV: 02 DATUM: 04.2018. | Z.O.P.: - T.D.: 014/15 | FORMAT: A2 MJEŠLO: 1:500 | LIST: 01/01 NACRT: 001 |

DIMENZIJE

| STUP | P (cm) | T (cm) | V (m3) | TEMELJNI VIJCI |
|--------------------------|--------|--------|--------|----------------|
| ORS-CIJEV 101.6x3.6x6000 | 70 | 90 | 0,441 | 3xM18 |

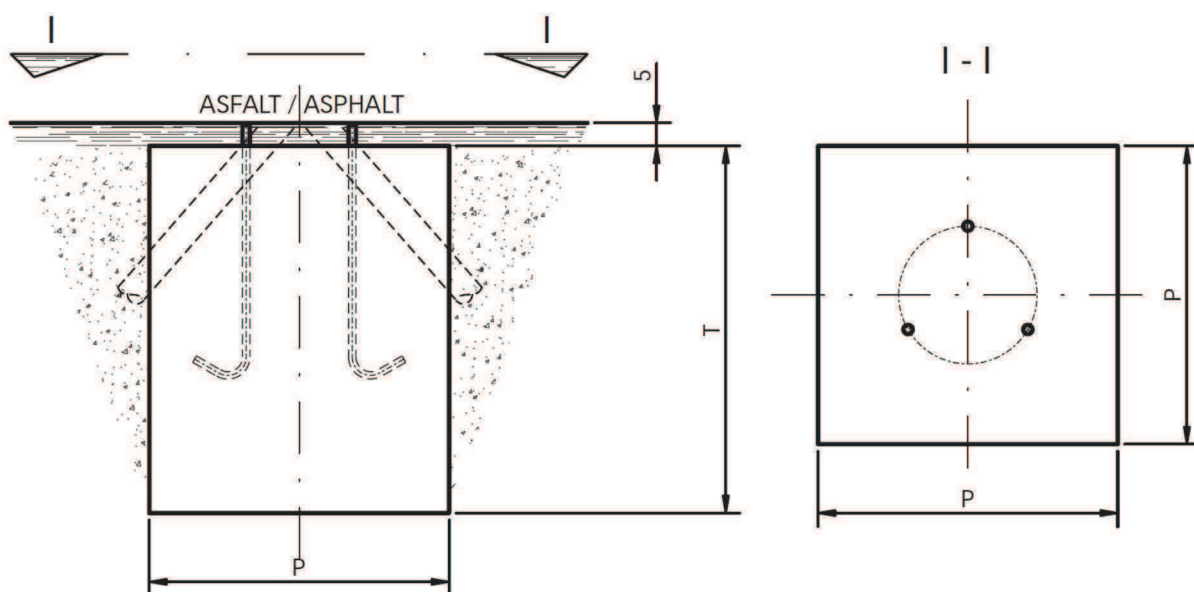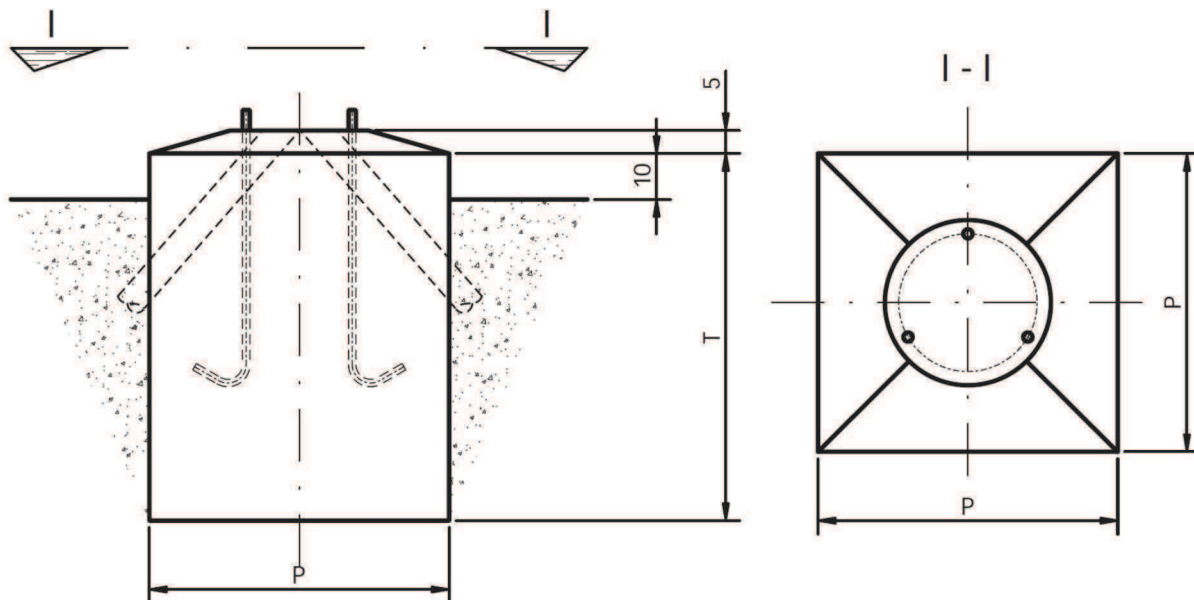

TESLA®

OIB 24079480259
 Horvatsko 18, HR-42244 Klenovnik
 tel + 385 (0)42 488 070
 fax + 385 (0)42 488 071
 email Info@tesla.com.hr
 web www.tesla.com.hr

M.P.



GORAN RIBIĆ
 mag.ing.el.

E 2300

OVLASŢENI INŢENJER
 ELEKTROTEHNIKE

GLAVNI PROJEKTANT:

Goran Ribić, mag.ing.el.

PROJEKTANT:

Goran Ribić, mag.ing.el.

SURADNICI:

BB, AB, DK

DIREKTOR:

Goran Ribić, mag.ing.el.

REV: 02

DATUM: 04.2018.

GLAVNI PROJEKT - ELEKTROTEHNIČKI PROJEKT

INVESTITOR: GRAD VARAŢDIN
 TRG KRALJA TOMISLAVA 1
 42000 VARAŢDIN

GRADEVINA: JAVNA RASVJETA U ULICAMA
 F. STAREA, B. VANČIKA I M. PUPINA

LOKACIJA: VARAŢDIN

SADRŢAJ: DETALJ TEMELJA STUPA

-

Z.O.P.: -

T.D.: 014/15

FORMAT: A4


MJERILO: -

LIST:

01/01

NACRT:

002

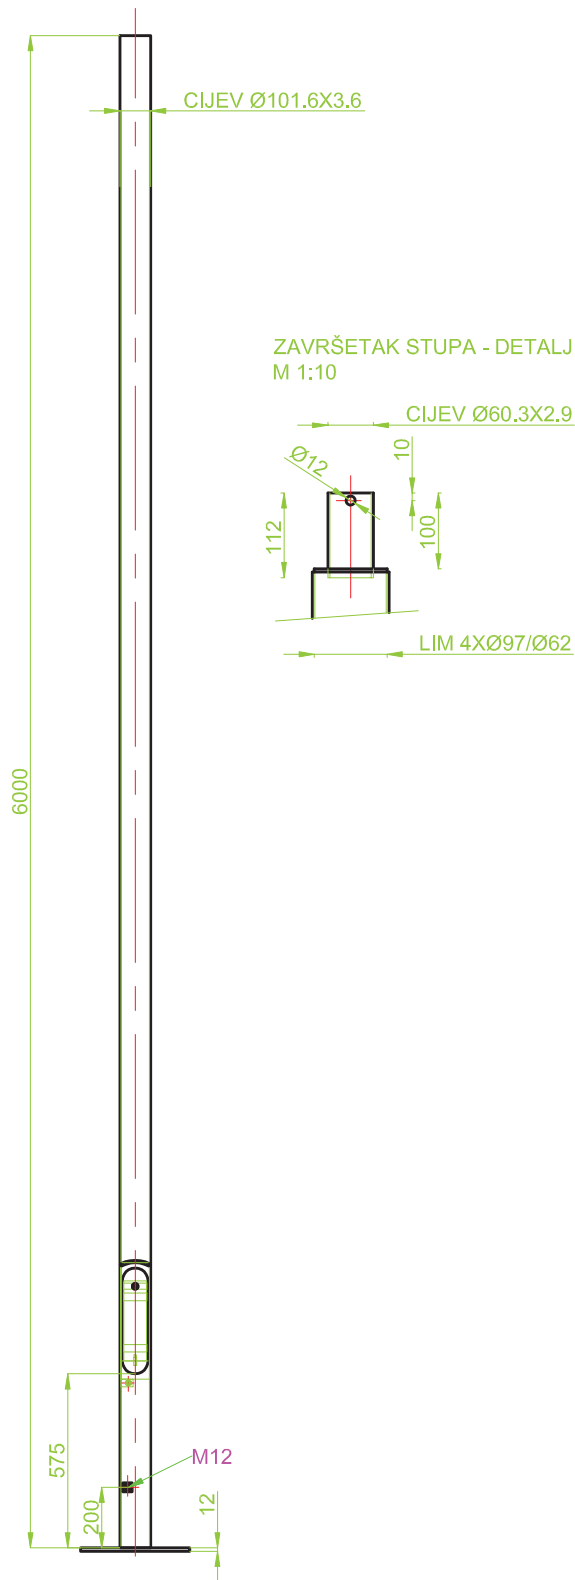

TESLA®

OIB 24079480259
 Horvatsko 18, HR-42244 Klenovnik
 tel + 385 (0)42 488 070
 fax + 385 (0)42 488 071
 email info@tesla.com.hr
 web www.tesla.com.hr

M.P.



GORAN RIBIĆ
 mag.ing.el.

E 2300

OYLAŠTENI INŽENJER
 ELEKTROTEHNIKE

GLAVNI PROJEKTANT:

Goran Ribić, mag.ing.el.

PROJEKTANT:

Goran Ribić, mag.ing.el.

SURADNICI:

BB, AB, DK

-

DIREKTOR:

Goran Ribić, mag.ing.el.

REV: 02

DATUM: 04.2018.

GLAVNI PROJEKT - ELEKTROTEHNIČKI PROJEKT

INVESTITOR: GRAD VARAŽDIN
 TRG KRALJA TOMISLAVA 1
 42000 VARAŽDIN

GRADEVINA: JAVNA RASVJETA U ULICAMA
 F. STAREA, B. VANČIKA I M. PUPINA

LOKACIJA: VARAŽDIN

SADRŽAJ: DETALJ RASVJETNOG STUPA

-

Z.O.P.: -

T.D.: 014/15

FORMAT: A4

MJERILO: -







LIST:

01/02

NACRT:

003

REVIZIONI OTVOR

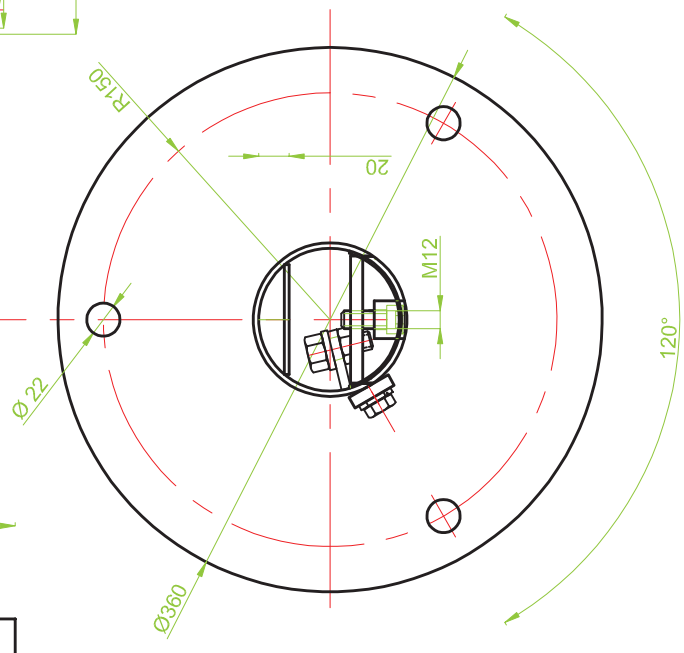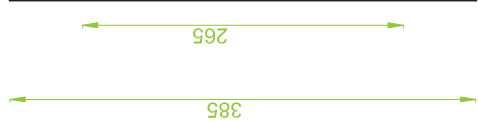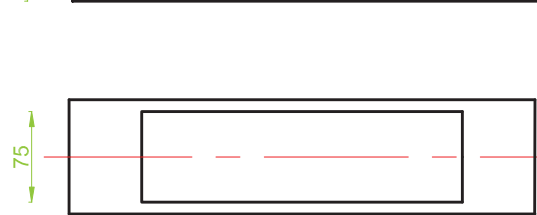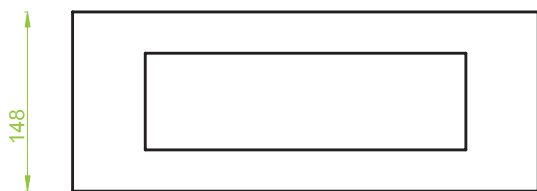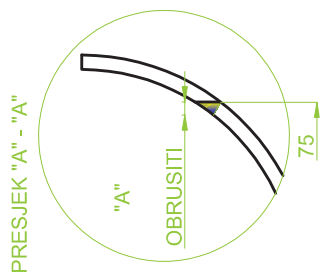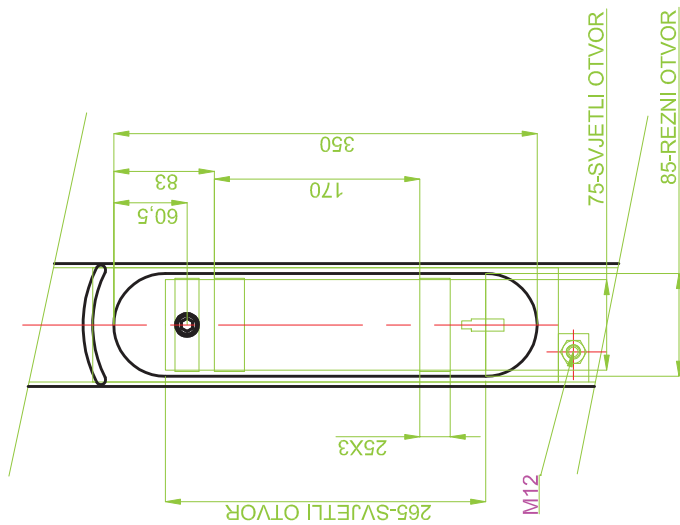

OTVOR TEM PLOČE FI 93
M 1:5
TEMELJNI VIJAK
M18X550 S355 J2

dimenzije su u mm

OJAČANJE STUPA LIM 4 S355
ZAVARITI NA PLAŠT KROZ FI 10(8X)
RAZVIJENO

TESLA
OIB 24079480259
Horvatsko 18, HR-42244 Klenovnik
tel + 385 (0)42 488 070
fax + 385 (0)42 488 071
email Info@tesla.cpm.hr
web www.tesla.com.hr

M.P. **GORAN RIBIĆ**
mag.ing.el.
E 2300 Ovlašteni inženjer
ELEKTROTEHNIKE

| | | | | | |
|--|---|-------------------------------|---------------------------------------|---------|-----------------|
| GLAVNI PROJEKTANT: Goran Ribić, mag.ing.el. | PROJEKTANT: Goran Ribić, mag.ing.el. | SURADNICI: BB, AB, DK - | DIREKTOR: Goran Ribić, mag.ing.el. | REV: 02 | DATUM: 04.2018. |
|--|---|-------------------------------|---------------------------------------|---------|-----------------|

| | | | |
|--|------------|-------------|------------|
| GLAVNI PROJEKT - ELEKTROTEHNIČKI PROJEKT | | | |
| INVESTITOR: GRAD VARAŽDIN TRG KRALJA TOMISLAVA 1 42000 VARAŽDIN | | | |
| GRADEVINA: JAVNA RASVJETA U ULICAMA F. STAREA, B. VANČIKA I M. PUPINA | | | |
| LOKACIJA: VARAŽDIN | | | |
| SADRŽAJ: DETALJ RASVJETNOG STUPA - | | | |
| Z.O.P.: - | FORMAT: A4 | LIST: 02/02 | NACRT: 003 |
| T.D.: 014/15 | MJERILO: - | | |