


IV. IZMJENE I DOPUNE
URBANISTIČKOG PLANA UREĐENJA
POVIJESNE JEZGRE
GRADA VARAŽDINA

KARTOGRAFSKI PRIKAZ
BLOK BR. 18

5.18. NAČIN I UVJETI GRADNJE

TUMAČ PLANSKOG ZNAKOVLJA:

	GRANICA OBUHVATA URBANISTIČKOG PLANA UREĐENJA
	REGULACIJSKI PRAVAC
	OBAVEZNI GRAĐEVNI PRAVAC
	GRADSKA ULICA, PARKIRALIŠTA
	PRIKLJUČENJE NA JAVNU POVRŠINU
	PRIKLJUČENJE KOMUNALNE INFRASTRUKTURE
	POSTOJEĆA GRAĐEVINA
	POSTOJEĆE GRAĐEVINE BEZ MOGUĆNOSTI REKONSTRUKCIJE
	ZONA NOVE IZGRADNJE
	NAMJENA GRAĐEVINE
	KATNOST POSTOJEĆE GRAĐEVINE
	KATNOST PLANIRANE GRAĐEVINE
	UKLANJANJE POSTOJEĆE GRAĐEVINE
	PJEŠAČKE ULICE I TRGOVI
	OBUHVAT IZMJENA I DOPUNA

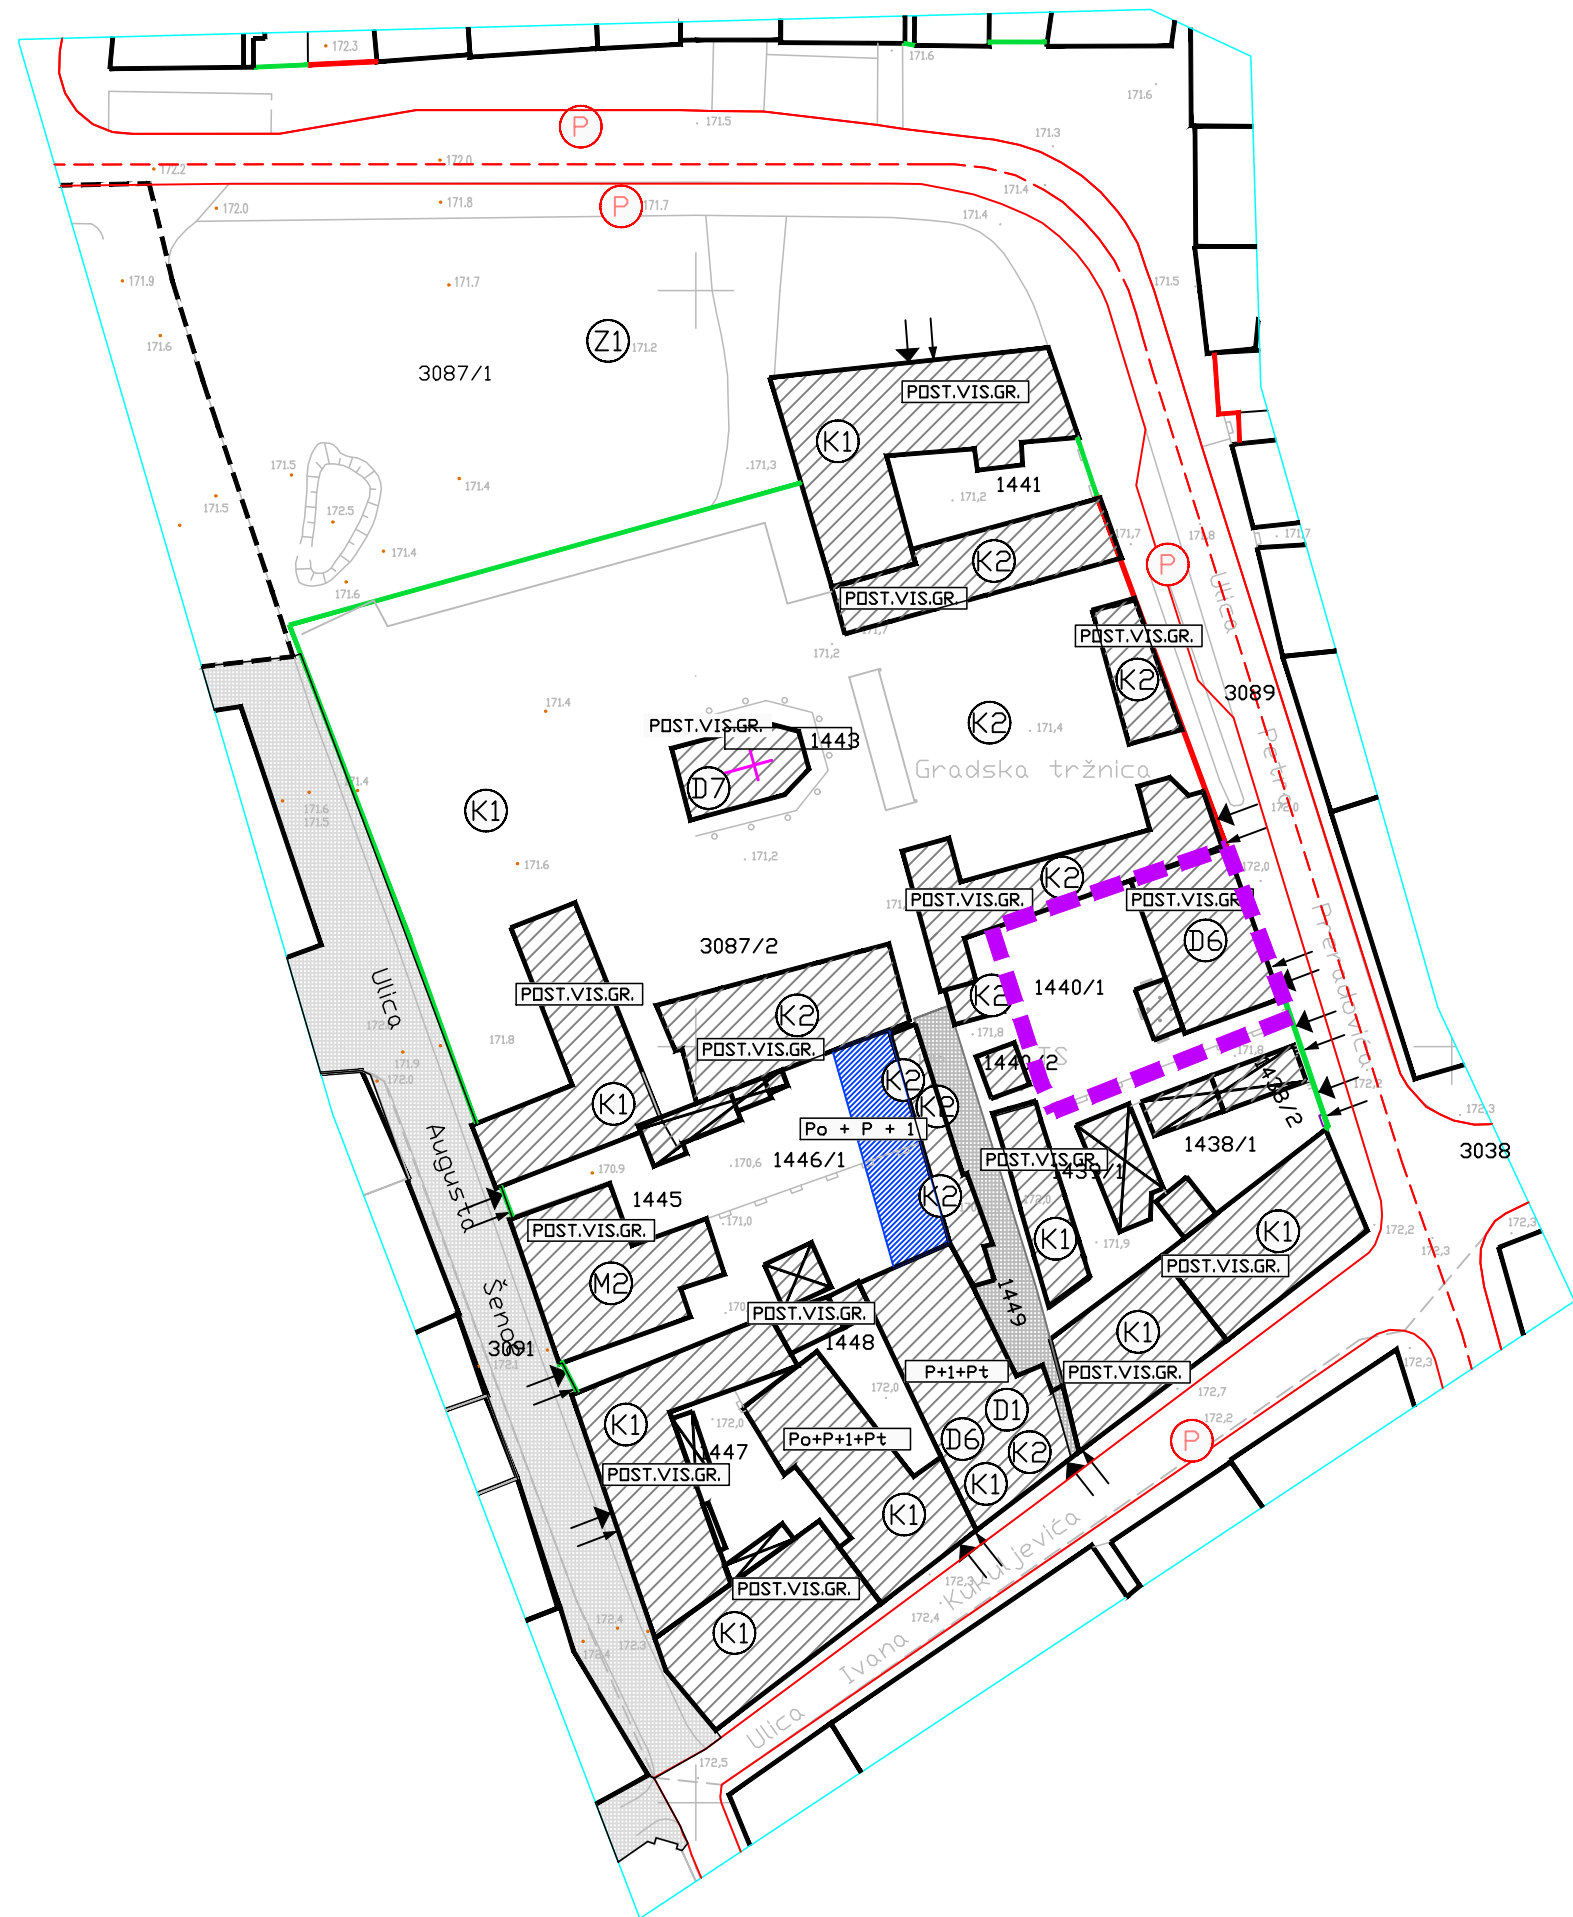

500m² MJ 1:1000



Županija: VARAŽDINSKA Grad: VARAŽDIN	
Naziv prostornog plana: IV. IZMJENE I DOPUNE URBANISTIČKOG PLANA UREĐENJA POVIJESNE JEZGRE GRADA VARAŽDINA	
Naziv kartografskog prikaza: NAČIN I UVJETI GRADNJE BLOK BROJ 18	
Broj kartografskog prikaza: 5.18.	Mjerilo kartografskog prikaza: 1:1000
Odluka o izradi: Službeni vjesnik Grada Varaždina 3/21	Odluka o donošenju: Službeni vjesnik Grada Varaždina 9/22
Javna rasprava objavljena: U Jutarnjem listu, 9.12.2021.	Javni uvid održan: od 14.12.2021. do 22.12.2021.
Pečat tijela odgovornog za provođenje javne rasprave:	Odgovorna osoba za provođenje javne rasprave: Vlado Podbrežnički
Pravna osoba koja je izradila plan: AKTERACIJA Akteracija d.o.o. - Zagreb	
Pečat pravne osobe koja je izradila plan:	Odgovorna osoba: Ivan Kapović, mag.ing.arch.
Odgovorni voditelj: Ivan Kapović, mag.ing.arch.	
Stručni tim u izradi plana: Ivan Kapović, mag.ing.arch. Nina Kelava, dipl.ing.arh. Petar Cigetić, struč.spec.ing.aedif.	
Pečat Gradskog vijeća:	Predsjednica Gradskog vijeća: Zdravka Grđan, prof., v.r.
Istovjetnost ovog plana s izvornikom ovjerava:	Pečat nadležnog tijela: