


TLOCRT PRIZEMLJA

MJ 1:100

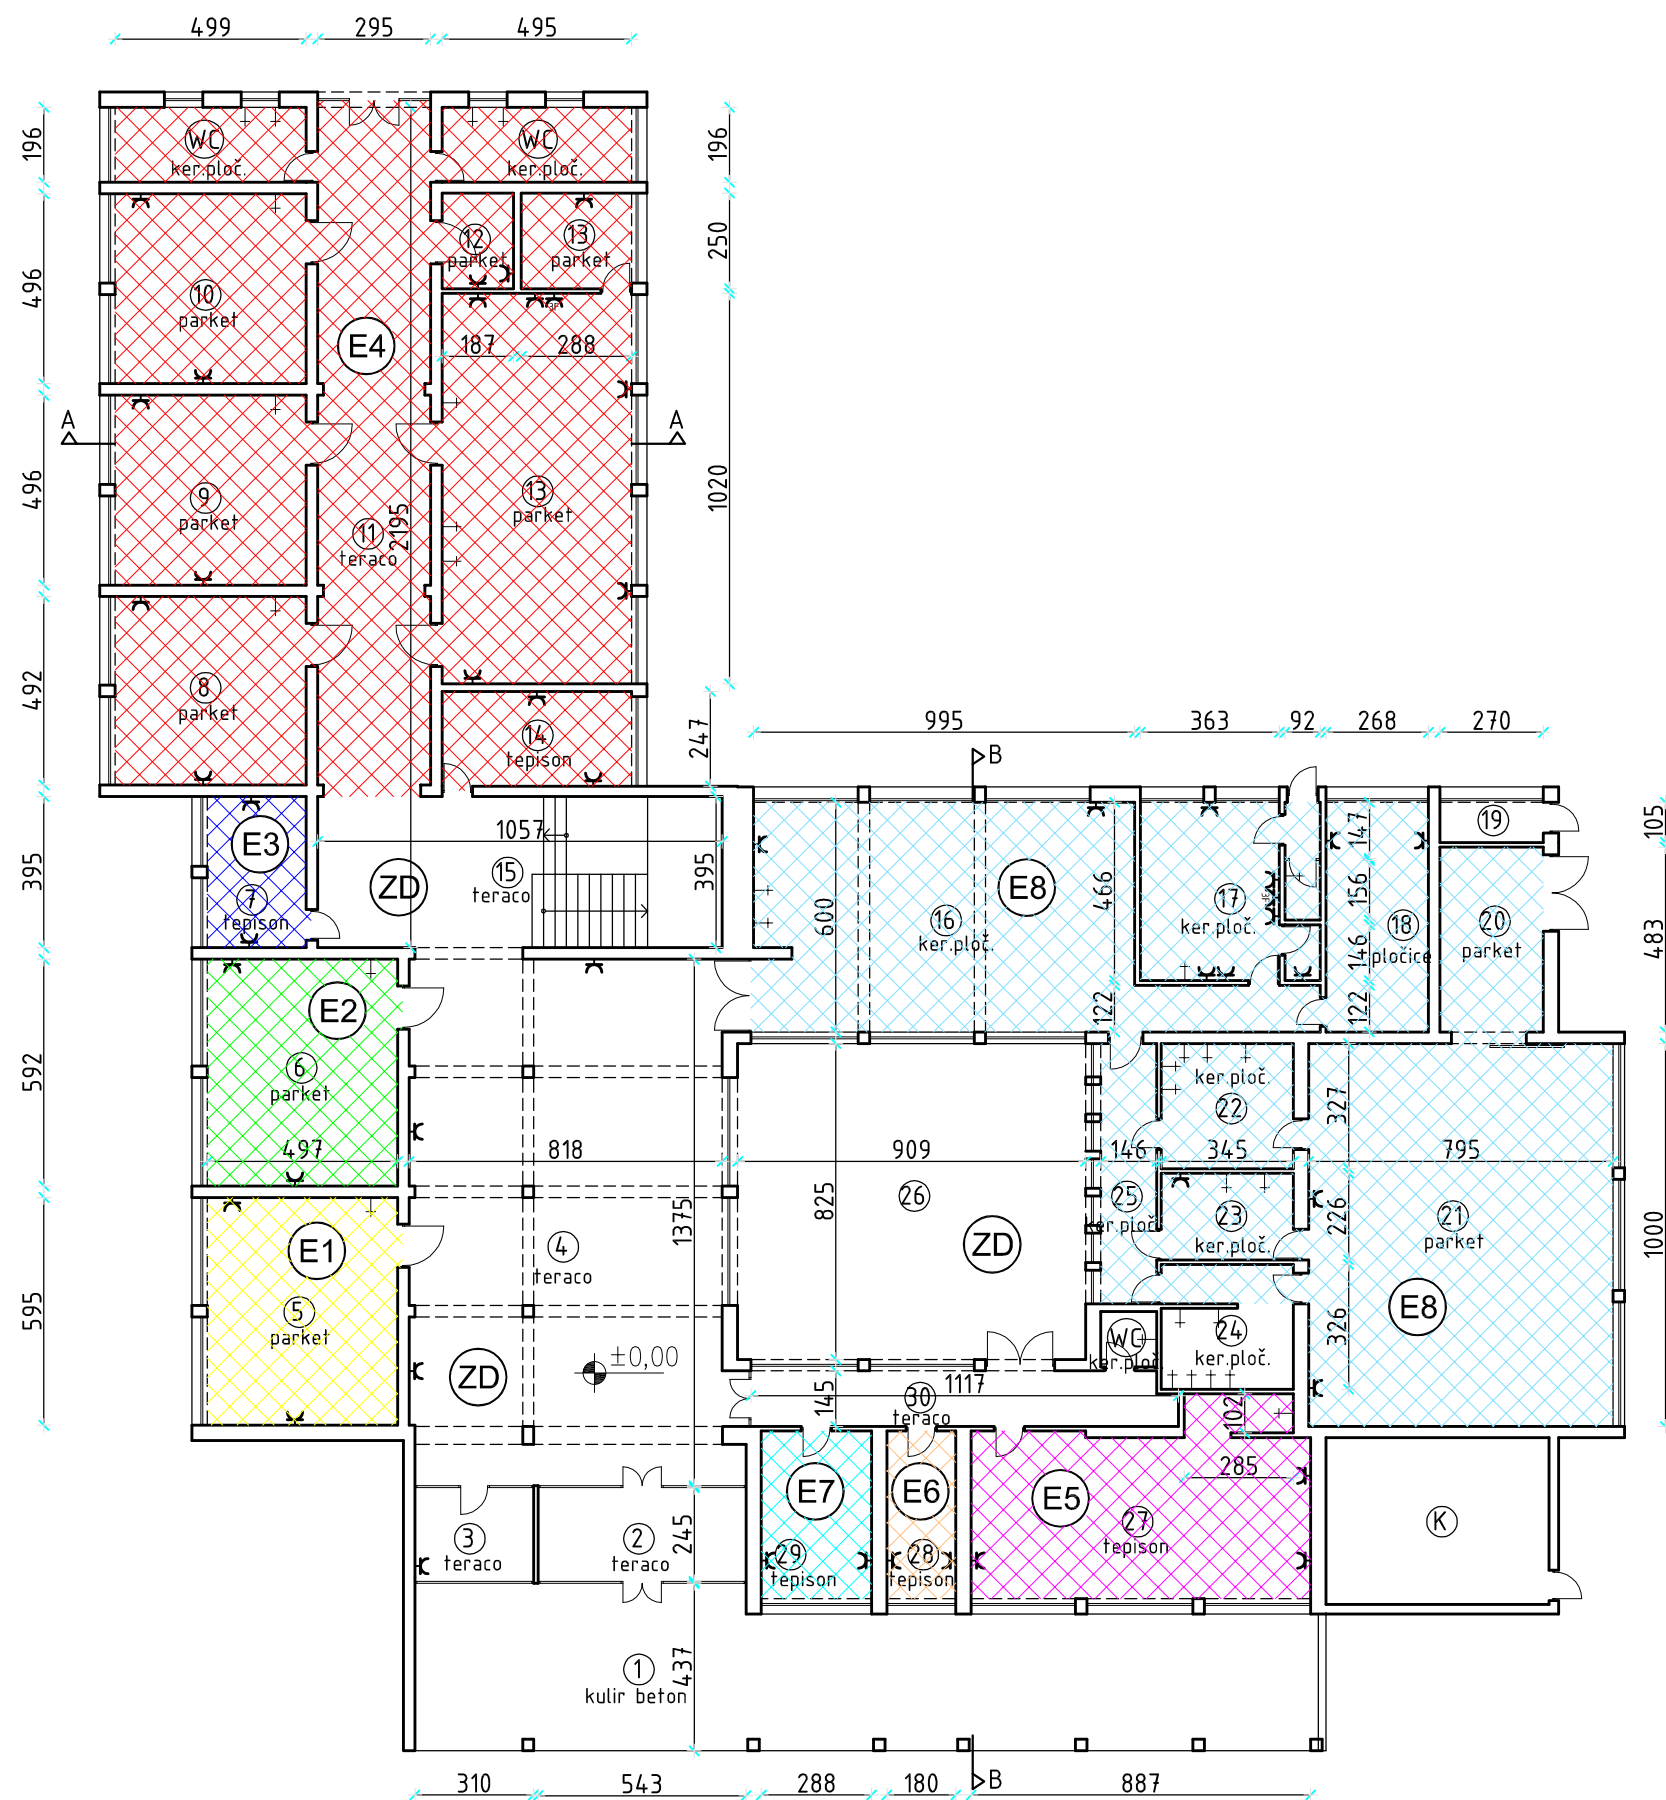

POVRŠINE ETAŽA

Etaža 1	29,57 m ²
Etaža 2	29,42 m ²
Etaža 3	10,19 m ²
Etaža 4	221,01 m ²
Etaža 5	40,90 m ²
Etaža 6	7,88 m ²
Etaža 7	12,61 m ²
Etaža 8 - dio	224,06 m ²
Zajedničko	326,46 m ²