

LEGENDA

- novi kabel javne rasvjete PP00 4x10 mm² na dubini 70-80 cm
- 29- dužina trase pojedine dionice kabela
- 29- dio trase energetskog kabela u zaštitnoj cijevi DWPI110
- A1 novi rasvjetni stup sa LED svjetiljkom 1
- A2 novi rasvjetni stup sa LED svjetiljkom 2
- A3 novi rasvjetni stup sa LED svjetiljkom 3



1-A1-L1 broj stupnog mjesta-tip svjetiljke-faza na koju se priključuje (faza L1 se ne isključuje u kasnoonočnom režimu rada)

NAPOMENA:

- u kanal uz energetski kabel JR polaže se Cu uže 50 mm²
- svjetiljke spojene na fazni vodič L1 - cjelonoćna rasvjeta
- svjetiljke spojene na fazu L2 i L3 rade u režimu polunoćne rasvjete


Ukupna dužina trase novog kabela instalacije JR = 485 m

Dužina trase priključnog kabela do nove instalacije javne rasvjete (od PIRS) = 155 m

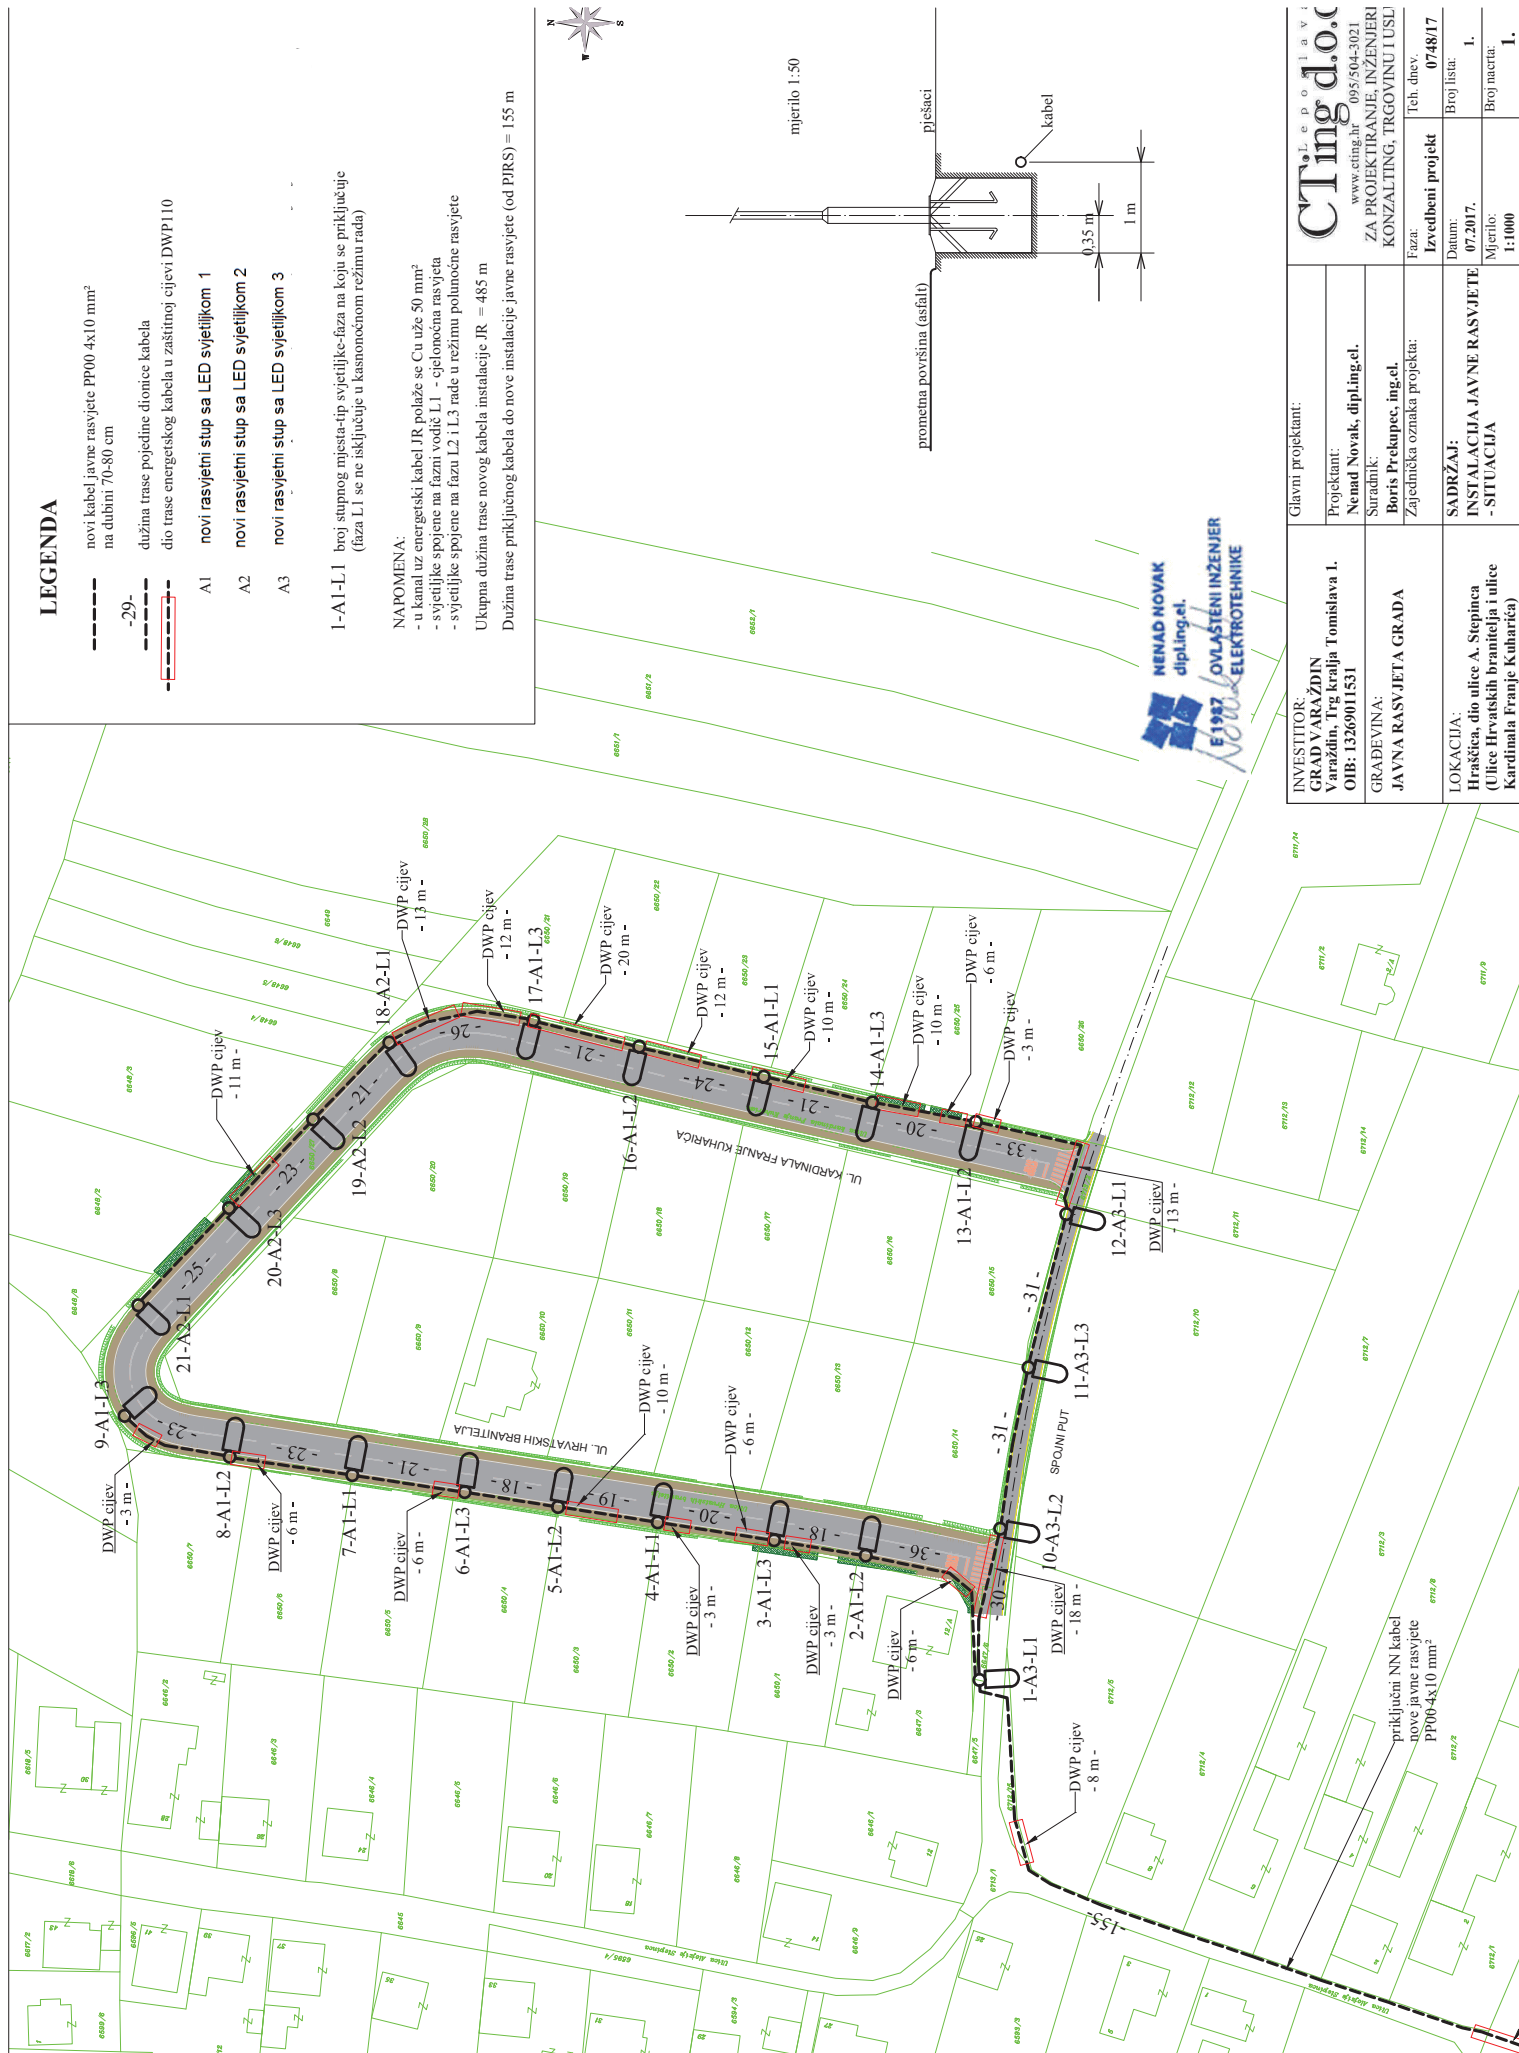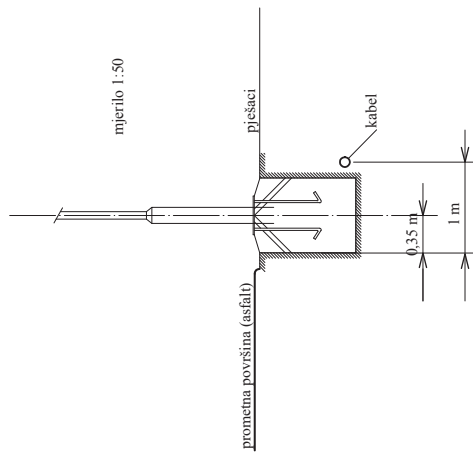


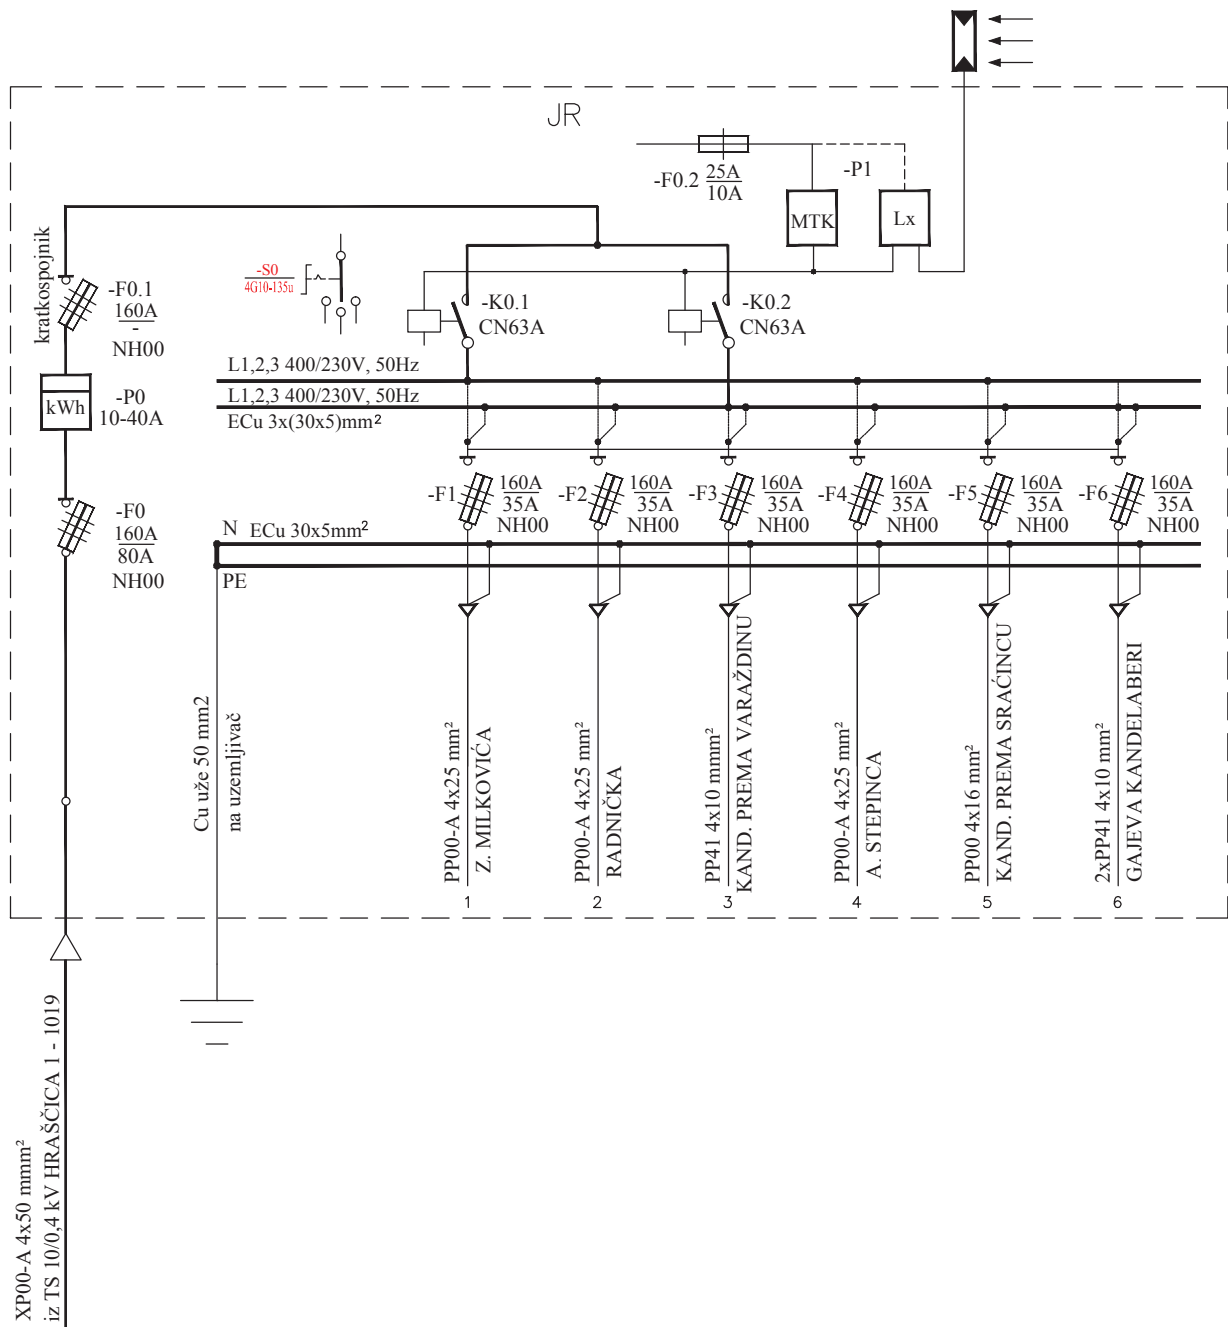
INVESTITOR: GRAD VARAŽDIN Varaždin, Trg kralja Tomislava I. OIB: 13269011531	Glavni projektant: Projektant: Nenad Novak, dipl.Ling.el. Suradnik: Boris Prekupec, ing.el. Zajednička oznaka projekta:	CT Ling d.o.o. www.ctling.hr 095/504-3021 ZA PROJEKTIranJE, INŽENJERIN KONZALTING, TRGOVINU I USLU ŽAMA
GRADEVINA: JAVNA RASVJETA GRADA	Faza: Izvedbeni projekt 0748/17	1. danj.
LOKACIJA: Hrašćica, dio ulice A. Stepinca (Ulice Hrvatskih branitelja i ulice Kardinala Franje Kuhačića)	Datum: 07.2017.	1.
	Mjerilo: 1:1000	1.

priključni NN kabel
nove javne rasvjete
PP00-4x10 mm²

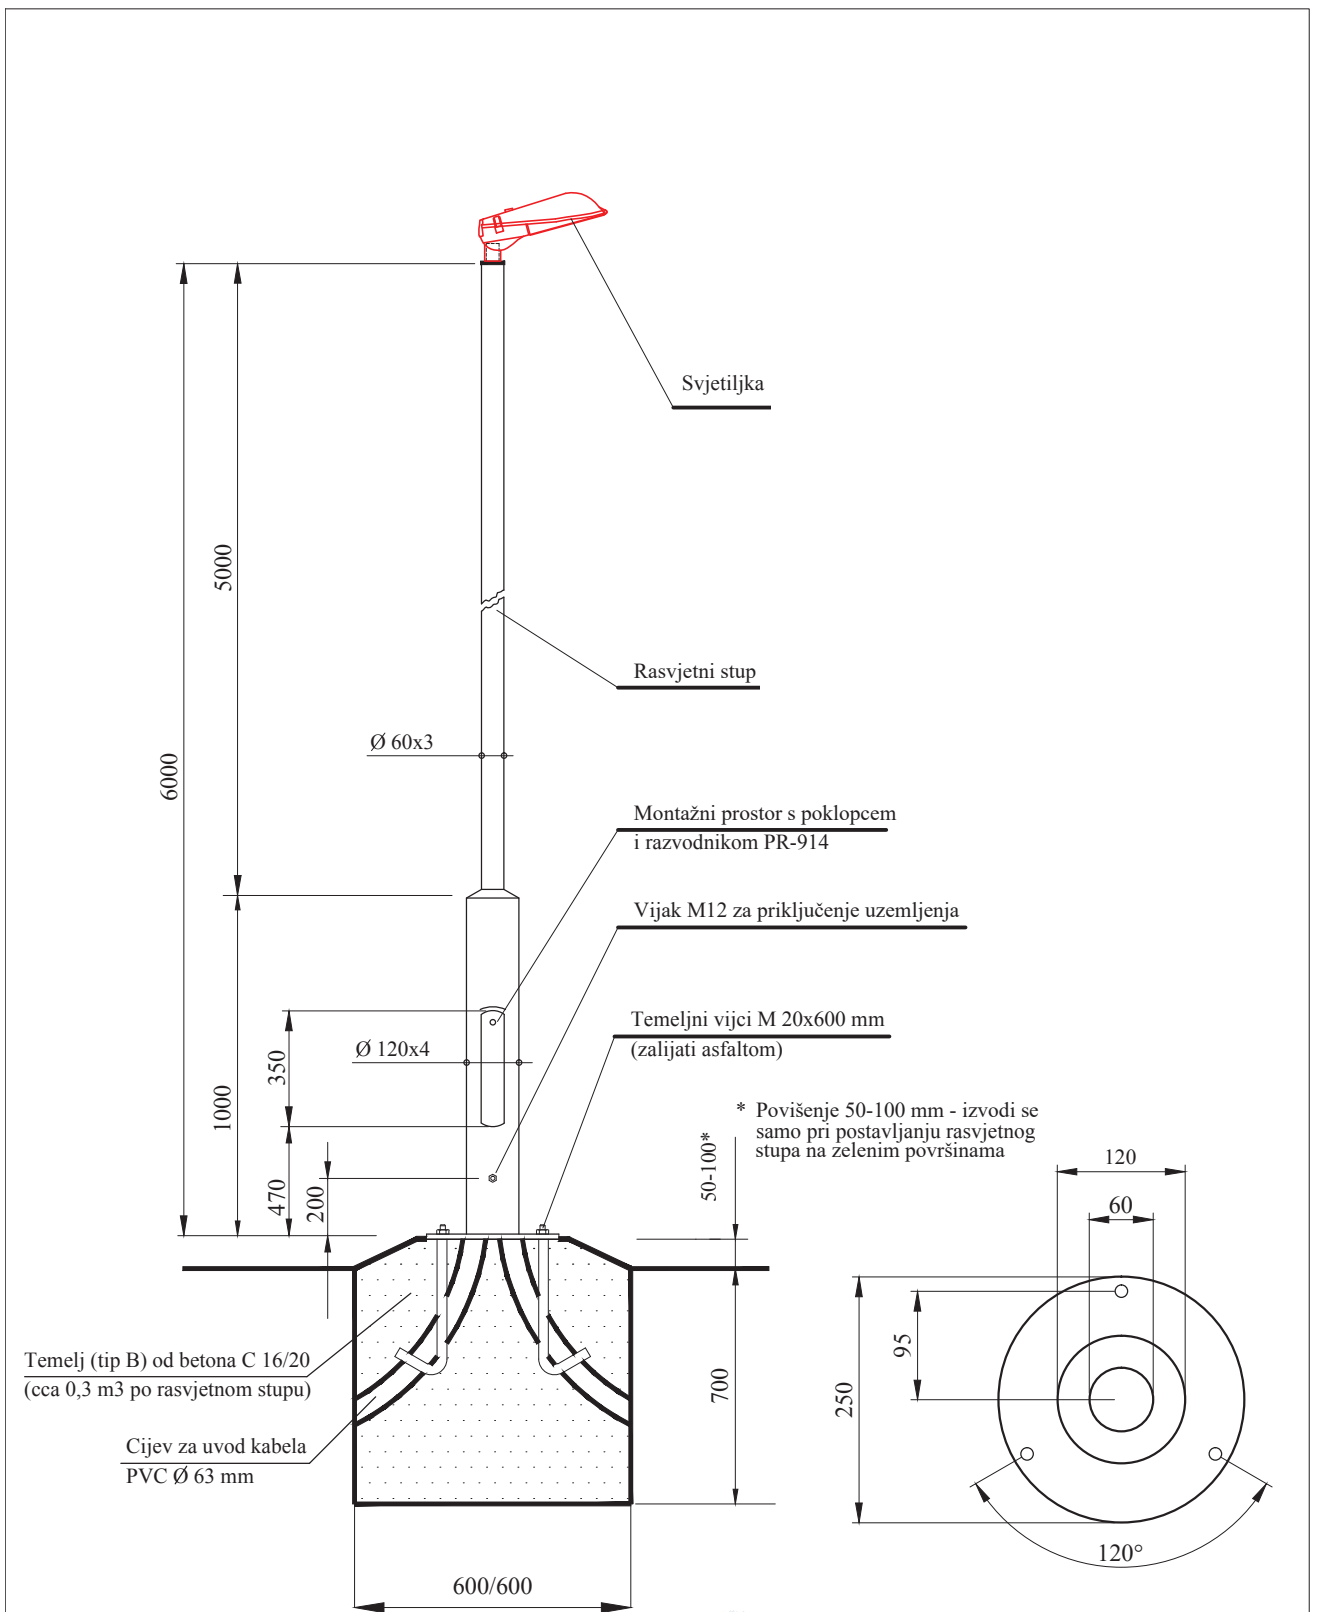



NENAD NOVAK
 dipl.ing.el.
 E 1987 OVLASTENI INŽENJER
 ELEKTROTEHNIKE

INVESTITOR: GRAD VARAŽDIN Varaždin, Trg kralja Tomislava 1. OIB: 13269011531	Glavni projektant:	 CTing d.o.o. www.cting.hr 095/504-3021 ZA PROJEKTIRANJE, INŽENJERING KONZALTING, TRGOVINU I USLUGE	
	Projektant: Nenad Novak, dipl.ing.el.		
GRAĐEVINA: JAVNA RASVJETA GRADA	Zajednička oznaka projekta:	Faza: Izvedbeni projekt	Teh. dnev. 0748/17
LOKACIJA: Hrašćica, dio ulice A. Stepinca (Ulice Hrvatskih branitelja i ulice Kardinala Franje Kuharića)	SADRŽAJ: RASVJETNI STUP SA SVJETILJKOM I TEMELJOM	Datum: 09.2017.	Broj lista: 1.
		Mjerilo:	Broj nacrta: 2.




NENAD NOVAK
 dipl.ing.el.
 E 1987 **OVLASTENI INŽENJER**
ELEKTROTEHNIKE

INVESTITOR: GRAD VARAŽDIN Varaždin, Trg kralja Tomislava 1. OIB: 13269011531	Glavni projektant:	 CTing d.o.o. www.cting.hr 095/504-3021 ZA PROJEKTIRANJE, INŽENJERING KONZALTING, TRGOVINU I USLUGE	
	Projektant: Nenad Novak, dipl.ing.el.		
GRAĐEVINA: JAVNA RASVJETA GRADA	Zajednička oznaka projekta:	Faza: Izvedbeni projekt	Teh. dnev. 0748/17
LOKACIJA: Hrašćica, dio ulice A. Stepinca (Ulice Hrvatskih branitelja i ulice Kardinala Franje Kuharića)	SADRŽAJ: JEDNOPOLNA SHEMA PRIKLJUČNO-MJERNOG ORMARA JAVNE RASVJETE SOJR	Datum: 09.2017.	Broj lista: 1.
		Mjerilo:	Broj nacrtā: 11.