
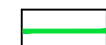

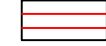
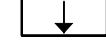


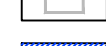

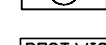
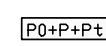





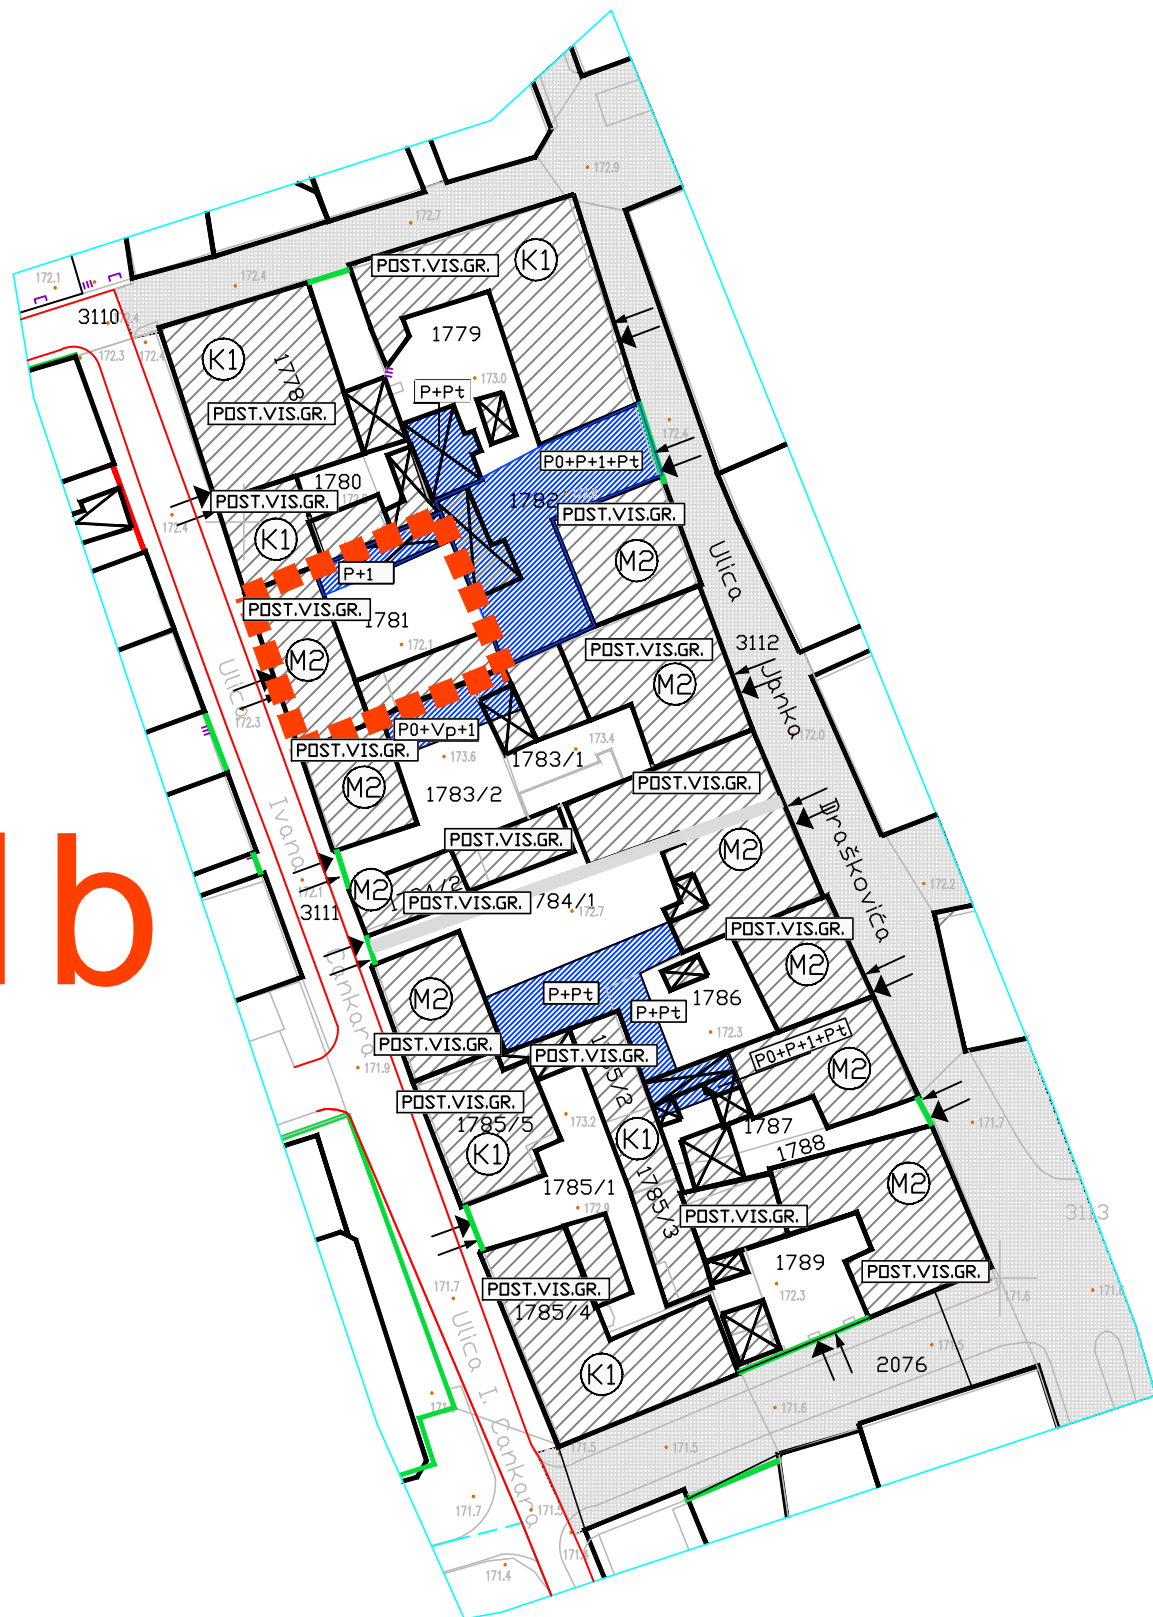
III. IZMJENE I DOPUNE URBANISTIČKOG PLANA UREĐENJA POVIJESNE JEZGRE GRADA VARAŽDINA

KARTOGRAFSKI PRIKAZ
BLOK BR. 12

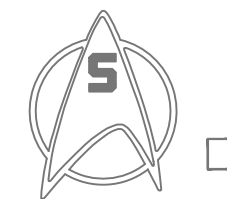
5.12. NAČIN I UVJETI GRADNJE

TUMAČ PLANSKOG ZNAKOVLJA:

-  GRANICA OBUHVATA URBANISTIČKOG PLANA UREĐENJA
-  REGULACIJSKI PRAVAC
-  OBAVEZNI GRAĐEVNI PRAVAC
-  GRADSKA ULICA, PARKIRALIŠTA
-  PRIKLJUČENJE NA JAVNU POVRŠINU
-  PRIKLJUČENJE KOMUNALNE INFRASTRUKTURE
-  POSTOJEĆA GRAĐEVINA
-  POSTOJEĆE GRAĐEVINE BEZ MOGUĆNOSTI REKONSTRUKCIJE
-  ZONA NOVE IZGRADNJE
-  NAMJENA GRAĐEVINE
-  KATNOST POSTOJEĆE GRAĐEVINE
-  KATNOST PLANIRANE GRAĐEVINE
-  UKLANJANJE POSTOJEĆE GRAĐEVINE
-  PJEŠAČKE ULICE I TRGOVI



500m² MJ 1:1000



Županija: VARAŽDINSKA Grad: VARAŽDIN	
Naziv prostornog plana: III. IZMJENE I DOPUNE URBANISTIČKOG PLANA UREĐENJA POVIJESNE JEZGRE GRADA VARAŽDINA	
Naziv kartografskog prikaza: NAČIN I UVJETI GRADNJE BLOK BROJ 12	
Broj kartografskog prikaza: 5.12.	Mjerilo kartografskog prikaza: 1:1000
Odluka o izradi: Službeni vjesnik Grada Varaždina 7/18	Odluka o donošenju: Službeni vjesnik Grada Varaždina 5/19
Javna rasprava objavljena: U "Jutarnjem listu", 9.1.2019.	Javni uvid održan: od 17.1.2019. do 28.1.2019.
Pečat tijela odgovornog za provođenje javne rasprave:	Odgovorna osoba za provođenje javne rasprave: Roberto Krajcer, dipl.ing.geot.
Pravna osoba koja je izradila plan: A KTERACIJA Akteracija d.o.o. - Zagreb	
Pečat pravne osobe koja je izradila plan:	Odgovorna osoba: Ivan Kapović, mag.ing.arch.
Odgovorni voditelj: Ivan Kapović, mag.ing.arch.	
Stručni tim u izradi plana: Ivan Kapović, mag.ing.arch. Nina Kelava, dipl.ing.arch. Petar Cigetić, struč.spec.ing.aedif.	
Ana Rajčević, dipl.ing.mat. Ivana Najman, dipl.iur. Nada Bakula, dipl.oecc., ing.građ.	
Pečat Gradskog vijeća:	Predsjednik Gradskog vijeća: Damir Habijan, dipl.iur.
Istovjetnost ovog plana s izvornikom ovjerava:	Pečat nadležnog tijela: ...