


- LEGENDA
- rasvjetni stup h=7m (postojeće)
 - DMX RGBW reflektor 150W, IP66 (projektirano)
 - KRO elektrorazvodni ormar (postojeće)
 - RO/DMX elektrorazvodni ormar DMX upravljanja (projektirano)



 TOMISLAV BABIĆ dipl.ing.el. E 2201 OVLASŤENI INŽENJER ELEKTROTEHNIKE	Projektant	Tomislav Babić, dipl.ing.el.						
	Projektant suradnik							
 d.o.o. za poslovne usluge i trgovinu EL CET	Odobrio	Tomislav Babić, dipl.ing.el.						
	Revizija							
Naziv projekta	IZGRADNJA AKCENTNE RASVJETE NA OPLOŠJU ZGRADE HNK-A U VARAŽDINU							
Investitor	GRAD VARAŽDIN, TRG KRALJA TOMISLAVA 1, VARAŽDIN							
Građevina	ZGRADA HNK-A U VARAŽDINU							
Sadržaj	Situacija - elektroinstalacije							
Mjesto	Datum	Mjerilo	ZOP	Projekt	Naort	List	Listova	
Topolje	10.2020.	1:500	-	0073/2020	3.01	1	1	

DMX PREDAJNIK


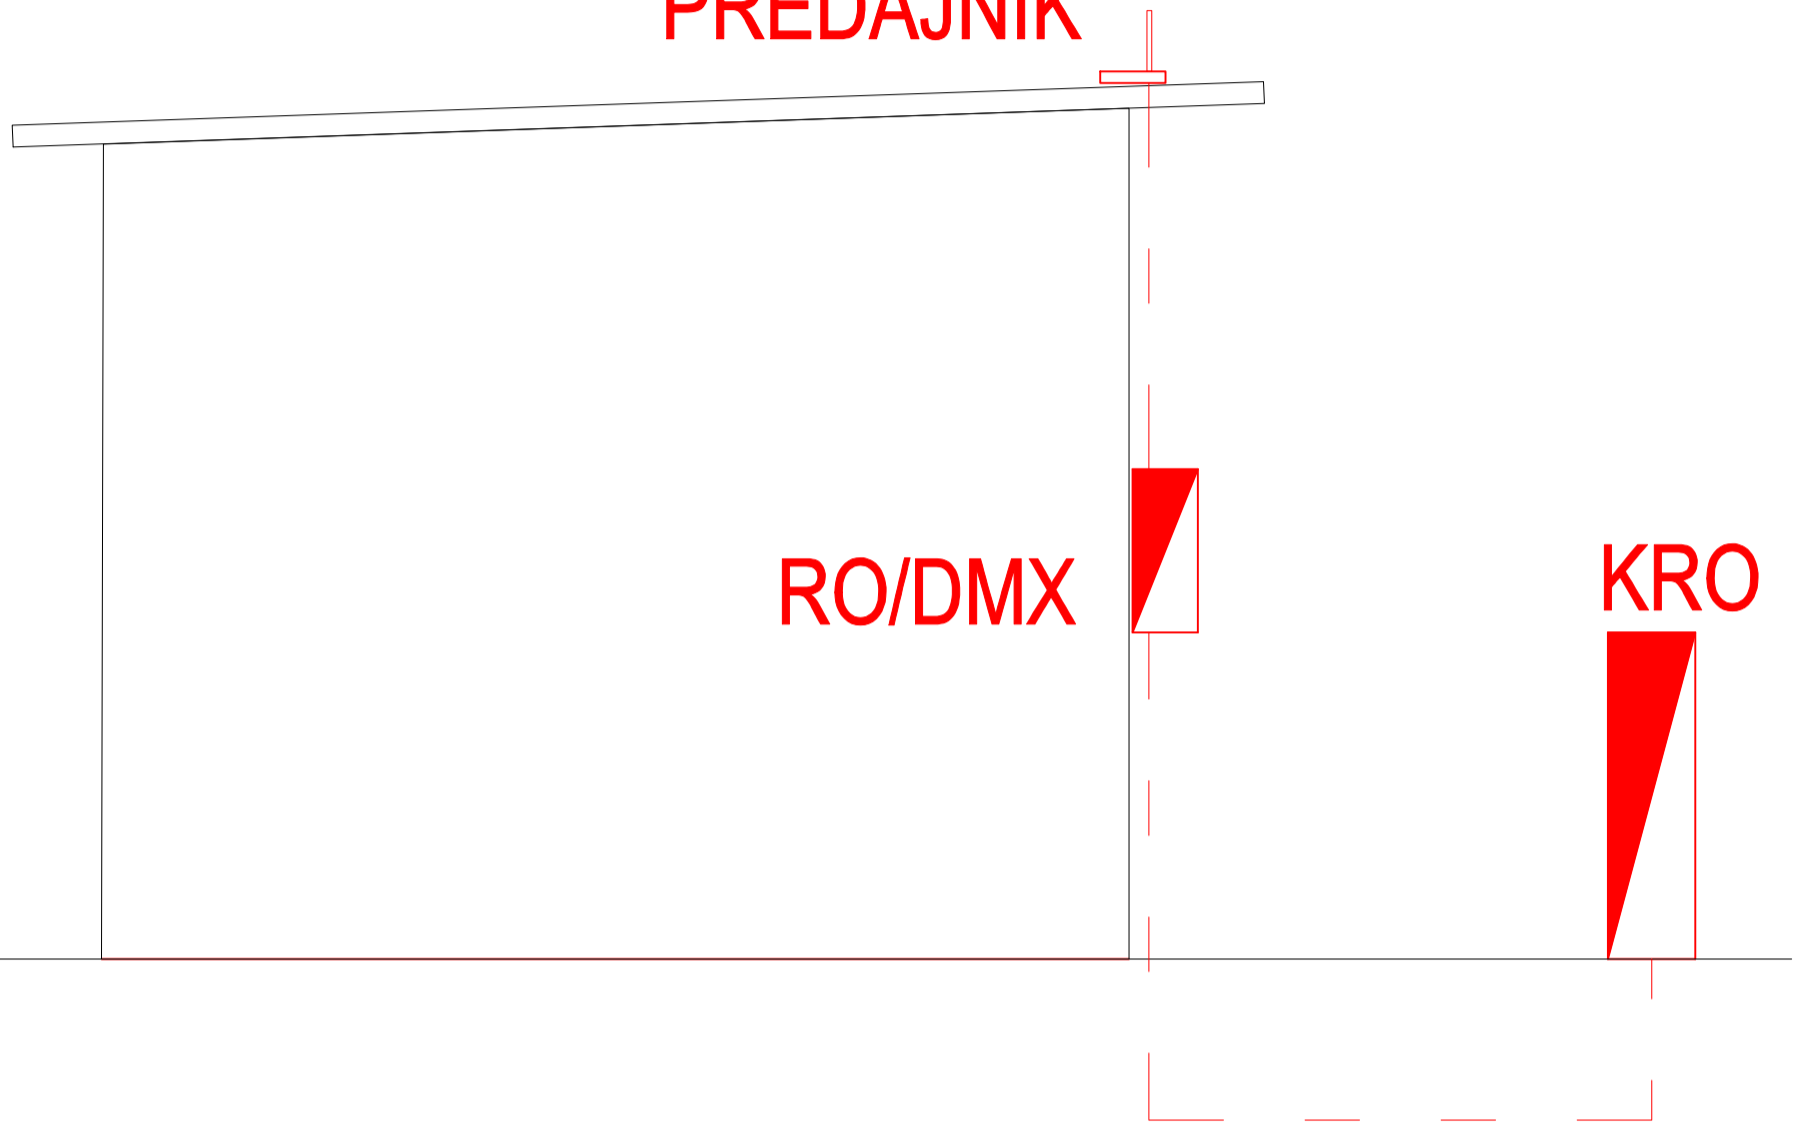


KRO elektrorazvodni ormar (postojeće)

RO/DMX elektrorazvodni ormar DMX upravljanja (projektirano)

	Projektant Tomislav Babić, dipl.ing.el.	Naziv projekta IZGRADNJA AKCENTNE RASVJETE NA OPLOŠJU ZGRADE HNK-A U VARAŽDINU
	Projektant suradnik	Investitor GRAD VARAŽDIN, TRG KRALJA TOMISLAVA 1, VARAŽDIN
	Odobrio Tomislav Babić, dipl.ing.el.	Gradjevina ZGRADA HNK-A U VARAŽDINU
	Revizija	Sadržaj Dispozicija elemenata DMX sustava upravljanja
	Mjesto Topolje	Datum 10.2020.
	Mjerilo	ZOP -
	Projekt 0073/2020	Nacrt 3.02
	List: Listova: 1	1 1

DMX
PREDAJNIK

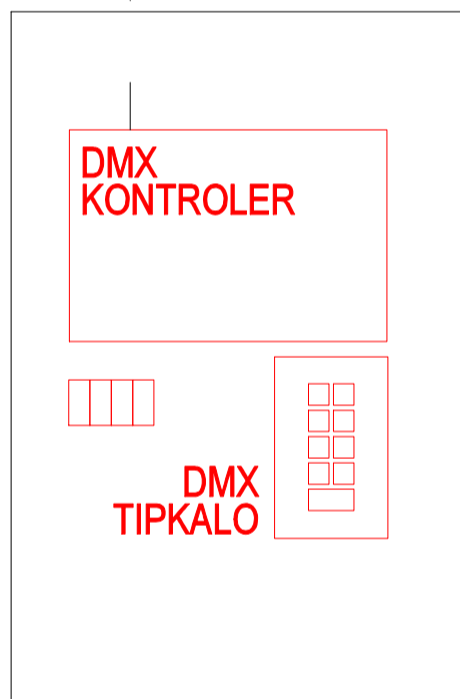 



RO/DMX
460x340mm

KRO

elektrozvodni ormar (postojeće)

RO/DMX

elektrozvodni ormar DMX upravljanja (projektirano)

	Projektant Tomislav Babić, dipl.ing.el.	Naziv projekta IZGRADNJA AKCENTNE RASVJETE NA OPLOŠJU ZGRADE HNK-A U VARAŽDINU
	Projektant suradnik	Investitor GRAD VARAŽDIN, TRG KRALJA TOMISLAVA 1, VARAŽDIN
	Odobrio Tomislav Babić, dipl.ing.el.	Gradjevina ZGRADA HNK-A U VARAŽDINU
	Revizija	Sadržaj Razvodna shema DMX sustava upravljanja
	Mjesto Topolje	Datum 10.2020.
	Mjerilo	ZOP -
		Projekt 0073/2020
		Nacrt 3.03
		List: 1
		Listova: 1