
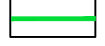

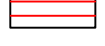




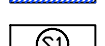

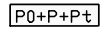
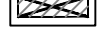





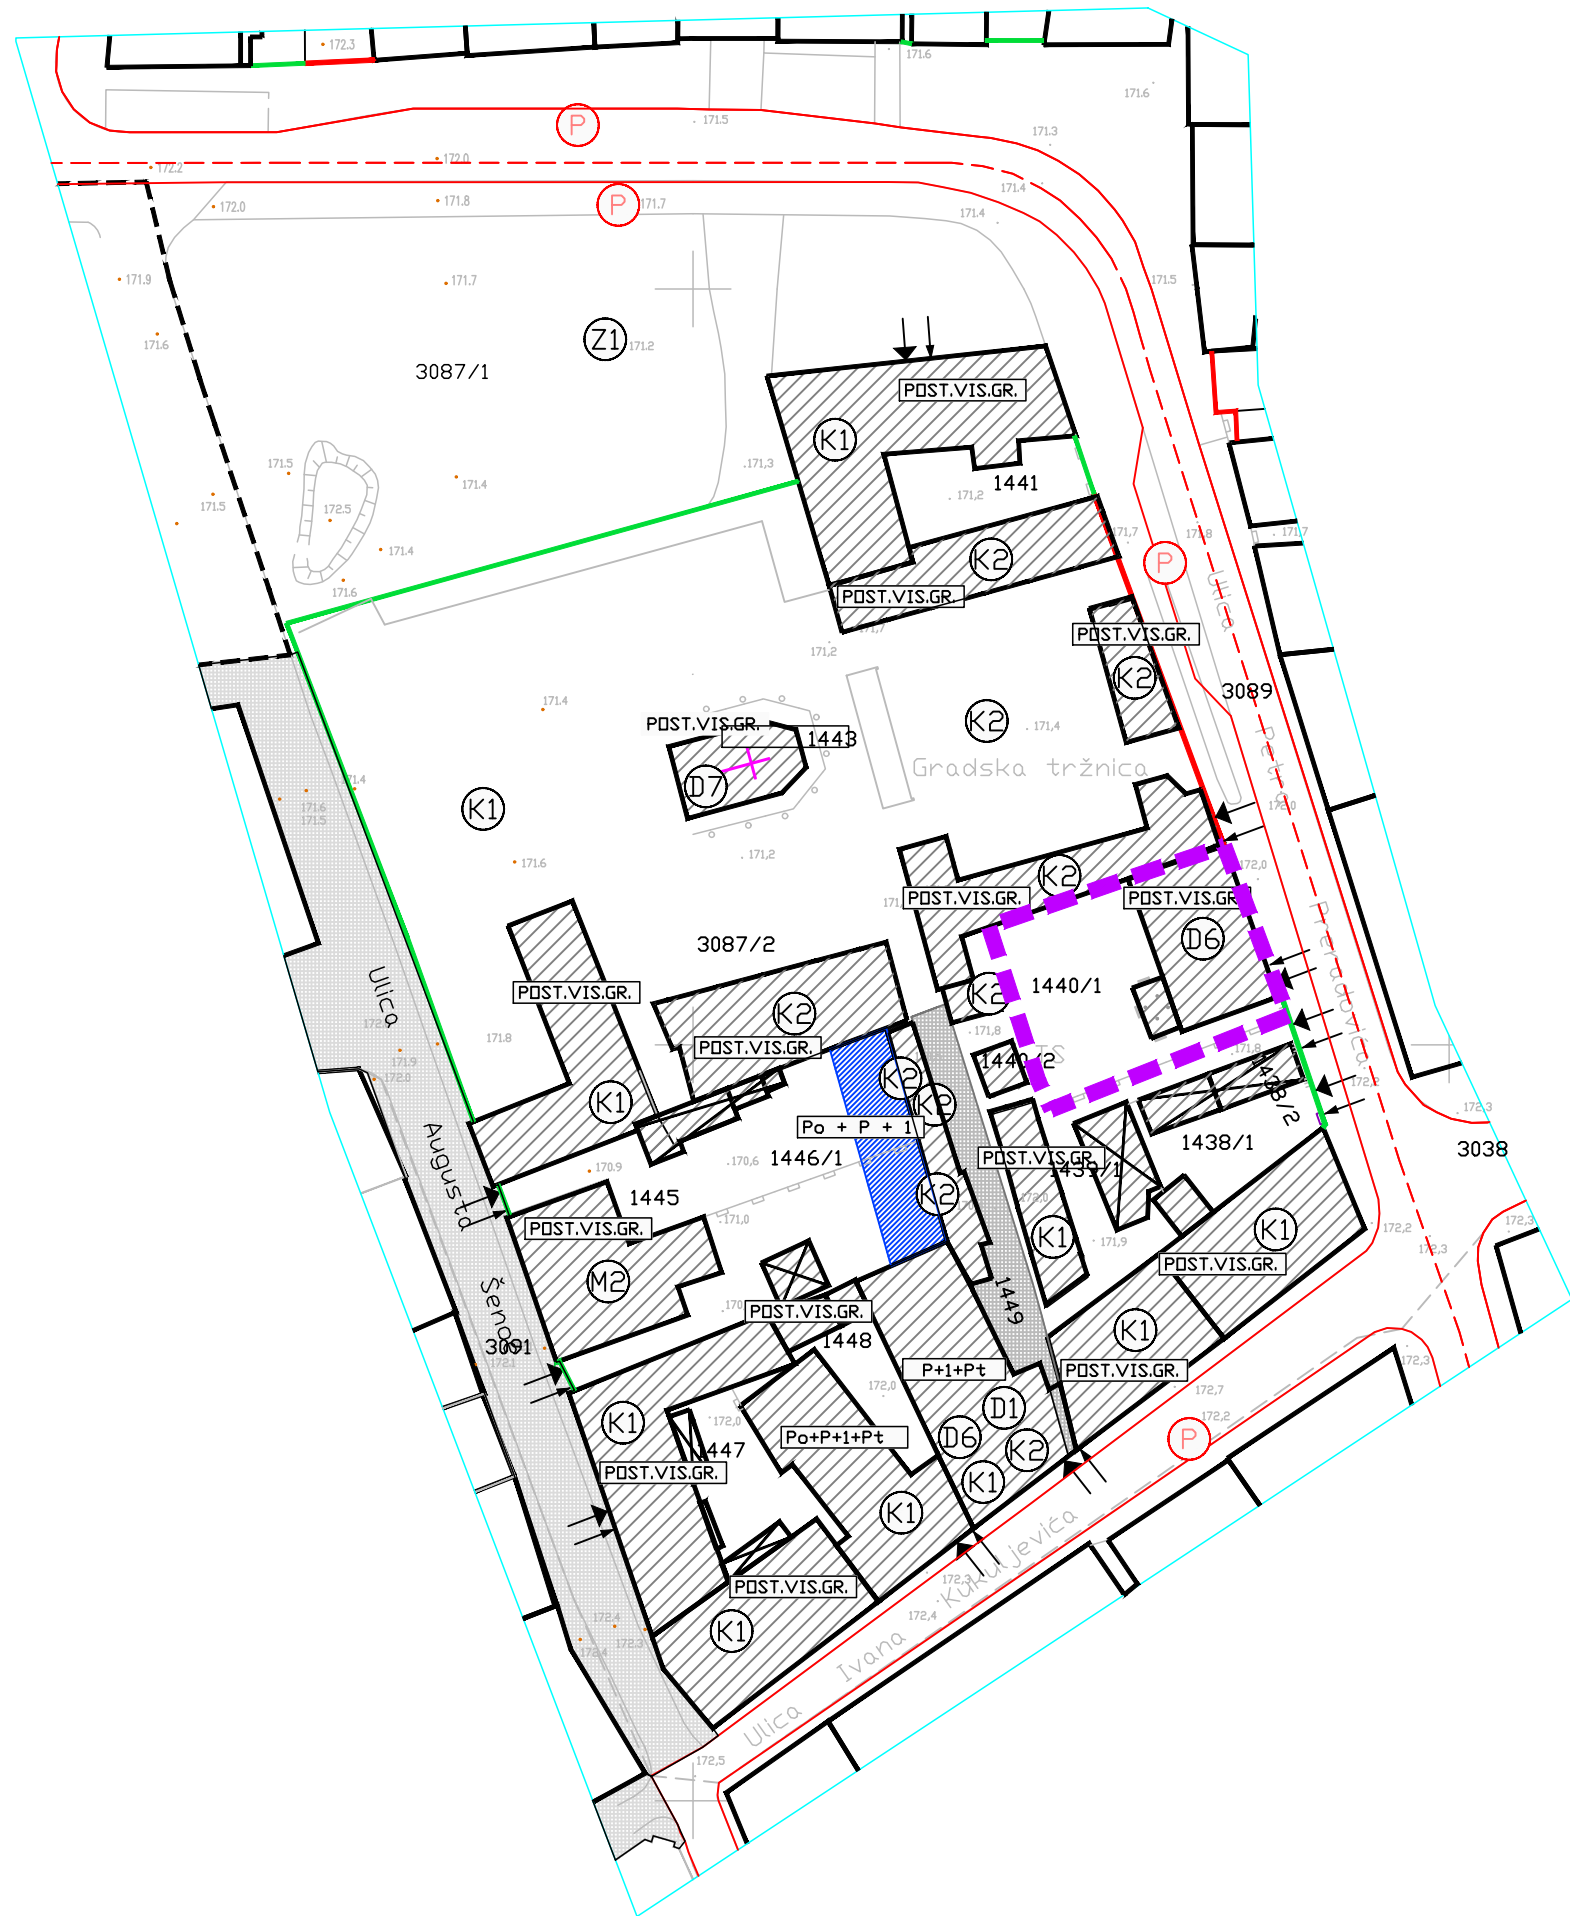
IV. IZMJENE I DOPUNE  
URBANISTIČKOG PLANA UREĐENJA  
POVIJESNE JEZGRE  
GRADA VARAŽDINA

KARTOGRAFSKI PRIKAZ  
BLOK BR. 18

5.18. NAČIN I UVJETI GRADNJE

TUMAČ PLANSKOG ZNAKOVLJA:

-  GRANICA OBUHVATA URBANISTIČKOG PLANA UREĐENJA
-  REGULACIJSKI PRAVAC
-  OBAVEZNI GRAĐEVNI PRAVAC
-  GRADSKA ULICA, PARKIRALIŠTA
-  PRIKLJUČENJE NA JAVNU POVRŠINU
-  PRIKLJUČENJE KOMUNALNE INFRASTRUKTURE
-  POSTOJEĆA GRAĐEVINA
-  POSTOJEĆE GRAĐEVINE BEZ MOGUĆNOSTI REKONSTRUKCIJE
-  ZONA NOVE IZGRADNJE
-  NAMJENA GRAĐEVINE
-  KATNOST POSTOJEĆE GRAĐEVINE
-  KATNOST PLANIRANE GRAĐEVINE
-  UKLANJANJE POSTOJEĆE GRAĐEVINE
-  PJEŠAČKE ULICE I TRGOVI
-  OBUHVAT IZMJENA I DOPUNA



Županija: VARAŽDINSKA Grad: VARAŽDIN	
Naziv prostornog plana: IV. IZMJENE I DOPUNE URBANISTIČKOG PLANA UREĐENJA POVIJESNE JEZGRE GRADA VARAŽDINA <b>prijedlog plana</b>	
Naziv kartografskog prikaza: <b>NAČIN I UVJETI GRADNJE BLOK BROJ 18</b>	
Broj kartografskog prikaza: 5.18.	Mjerilo kartografskog prikaza: 1:1000
Odluka o izradi: Službeni vjesnik Grada Varaždina 3/21	Odluka o donošenju: Službeni vjesnik Grada Varaždina ...
Javna rasprava objavljena: U ...	Javni uvid održan: od ... do ...
Pečat tijela odgovornog za provođenje javne rasprave:	Odgovorna osoba za provođenje javne rasprave:  Vlado Podbrežnički
Pravna osoba koja je izradila plan:	<b>AKTERACIJA</b> Akteracija d.o.o. - Zagreb
Pečat pravne osobe koja je izradila plan:	Odgovorna osoba:  Ivan Kapović, mag.ing.arch.
Odgovorni voditelj:	  Ivan Kapović, mag.ing.arch.
Stručni tim u izradi plana: Ivan Kapović, mag.ing.arch. Nina Kelava, dipl.ing.arh. Petar Cigetić, struč.spec.ing.aedif.	
Pečat Gradskog vijeća:	Predsjednica Gradskog vijeća:  Zdravka Grđan, prof., v.r.
Istovjetnost ovog plana s izvornikom ovjerava:	Pečat nadležnog tijela:  ...