



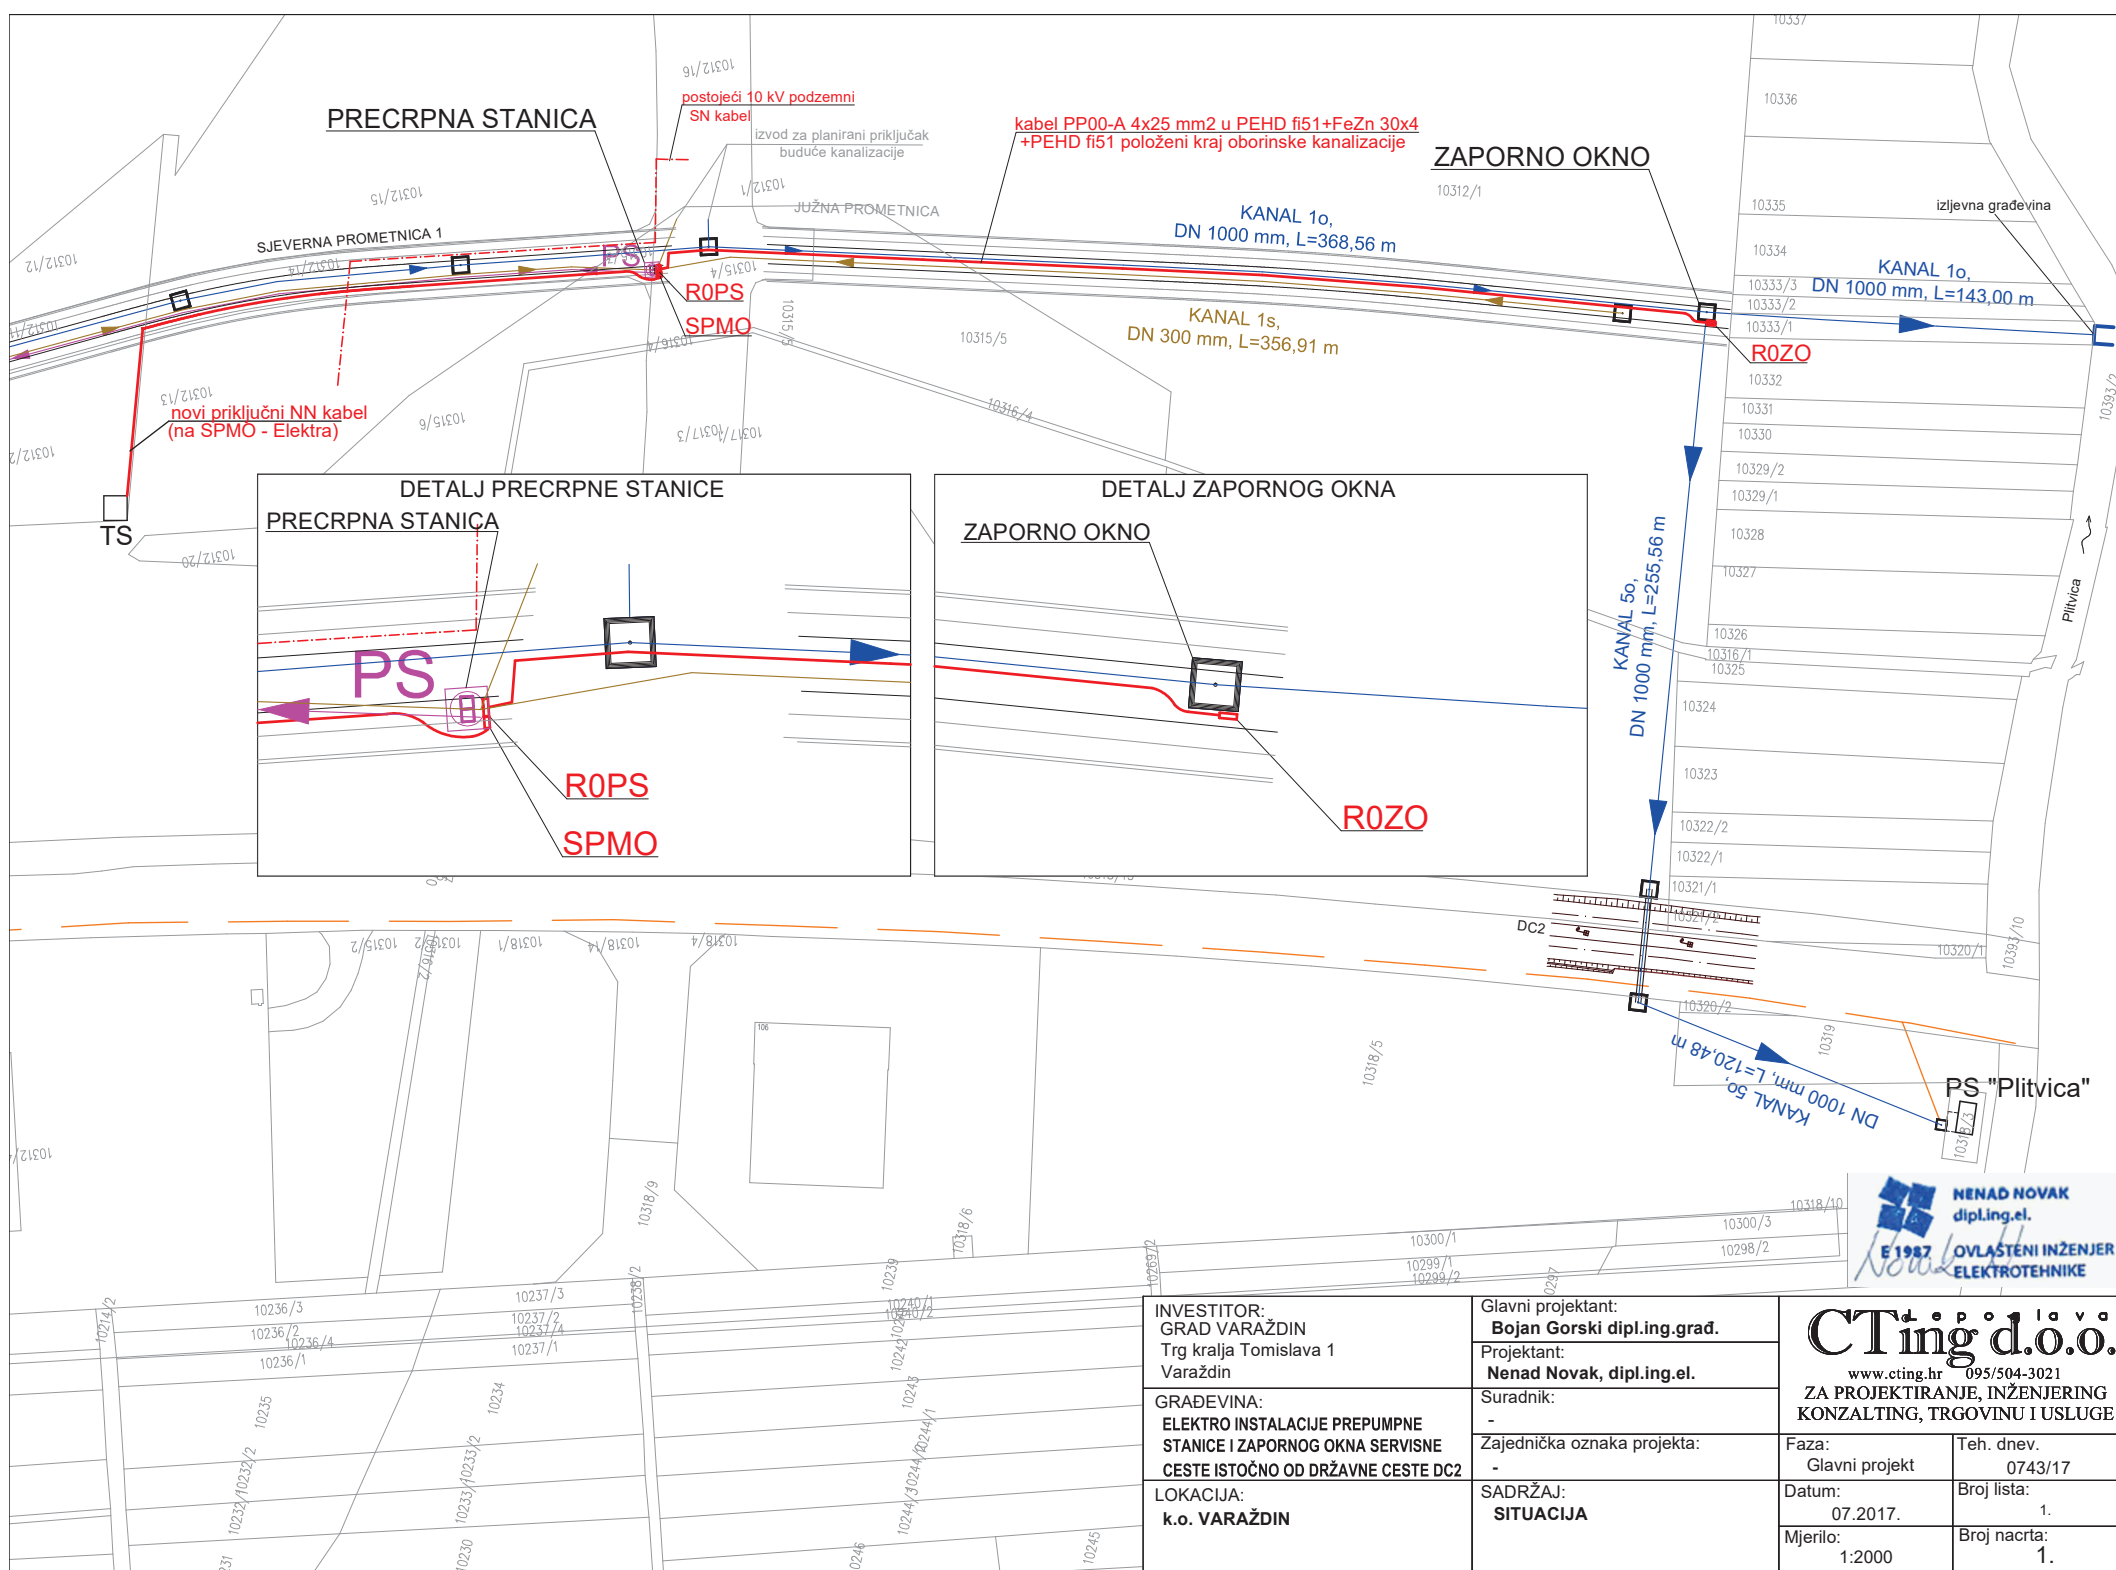


NENAD NOVAK
dipl.ing.el.
E 1987 OVLAŠTENI INŽENJER
ELEKTROTEHNIKE

INVESTITOR: GRAD VARAŽDIN Trg kralja Tomislava 1 Varaždin	Glavni projektant: Bojan Gorski dipl.ing.građ.	CTing d.o.o. www.cting.hr 095/504-3021 ZA PROJEKTIRANJE, INŽENJERING KONZALTING, TRGOVINU I USLUGE	
	Projektant: Nenad Novak, dipl.ing.el.		
GRAĐEVINA: ELEKTRO INSTALACIJE PREPUMPNE STANICE I ZAPORNOG OKNA SERVISNE CESTE ISTOČNO OD DRŽAVNE CESTE DC2	Suradnik: -	Faza: Glavni projekt	Teh. dnev. 0743/17
	Zajednička oznaka projekta: -	Datum: 07.2017.	Broj lista: 1.
LOKACIJA: k.o. VARAŽDIN	SADRŽAJ: SITUACIJA	Mjerilo: 1:2000	Broj nacrtu: 1.


DETALJ ZAPORNOG OKNA I ZAPORNICE

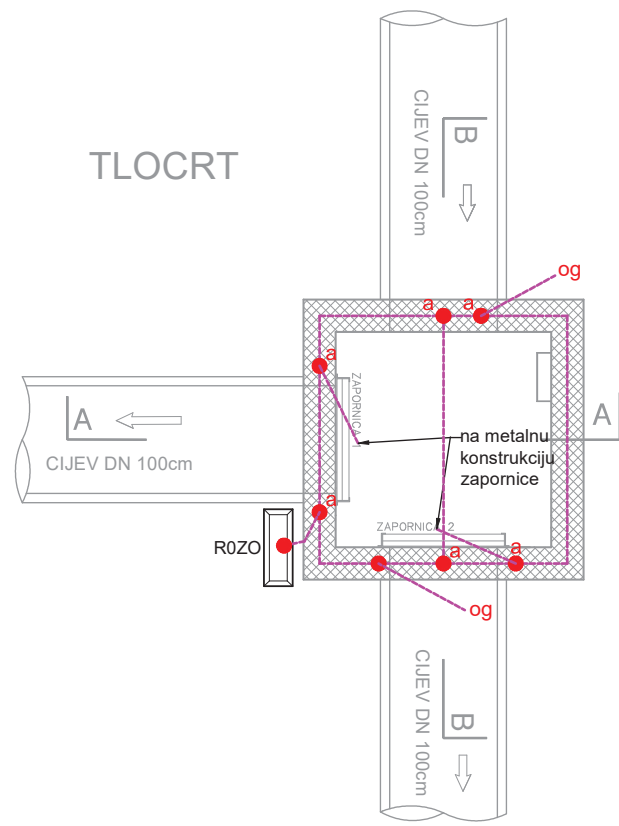

PRESJEK B - B

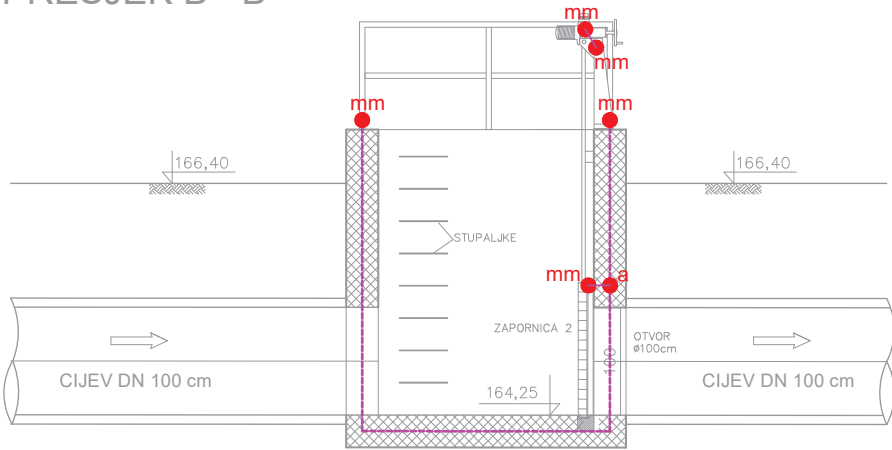

PRESJEK A - A

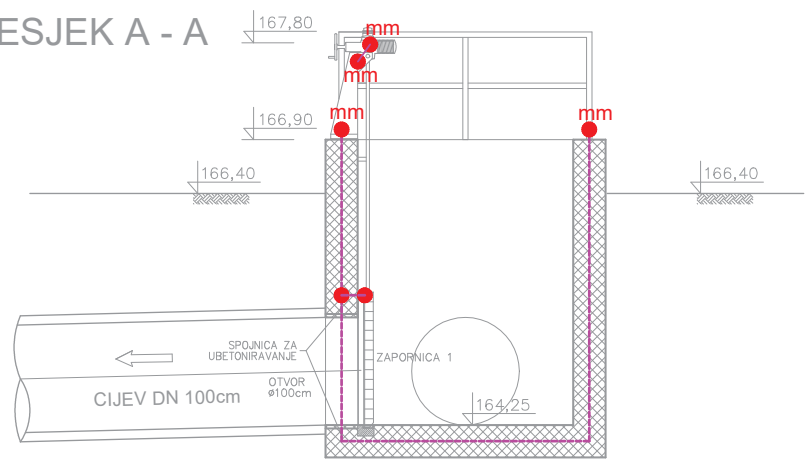

LEGENDA:

- INOX traka 30x3,5 mm
- a - križni spoj spojnicom 60x60
- mm - spoj sa metalnom masom
- og - uzemljenje ograde
- UP - izvod za uzemljivanje upravljačkog ormarića



INVESTITOR: GRAD VARAŽDIN. Trg kralja Tomislava 1 Varaždin	Glavni projektant: Bojan Gorski, dipl.ing.građ.	CTing d.o.o. www.cting.hr 095/504-3021 ZA PROJEKTIRANJE, INŽENJERING KONZALTING, TRGOVINU I USLUGE	
	Projektant: Nenad Novak, dipl.ing.el.		
GRAĐEVINA: ELEKTRO INSTALACIJE PRECRPNE STANICE I ZAPORNOG OKNA NA SERVISNOJ CESTI ISTOČNO OD DRŽAVNE CESTE DC2 (ISTOČNA OBILAZNICA GRADA VARAŽDINA) U GOSPODARSKOJ ZONI BREZJE	Suradnik: -	Faza: Glavni projekt	
	Zajednička oznaka projekta: 219/16	Datum: 07.2017.	Teh. dnev. 0743/17
	SADRŽAJ: UZEMLJENJE ZAPORNOG OKNA	Mjerilo: 1:50	Broj lista: 1.
			Broj nacrt: 3.


STRUJNE SCHEME

ORMAR RAZVODA I UPRAVLJANJA +R0ZO

ZAPORNOG OKNA



	Gradovina: ELEKTRO INSTALACIJE PRECRPNE STANICE I ZAPORNOG OKNA NA SERVISNOJ CESTI ISTOČNO OD DRŽAVNE CESTE DC2	Investitor: GRAD VARAŽDIN Trg kralja Tomislava 1 Varaždin	Sadržaj: STRUJNA SCHEMA ORMARA RAZVODA I UPRAVLJANJA ZAPORNOG OKNA R0ZO	Faza projekta: GLAVNI PROJEKT ELEKTROTEHNIČKI PROJEKT			Broj nacрта:
+R0ZO	Glavni projektant: BOJAN GORSKI, dipl.ing.građ.	Projektant: NENAD NOVAK, dipl.ing.el.	Suradnik:	Datum: 07.2017.	Broj teh.dnev.: 0743/17	Mjerilo: -	List br. 0/11

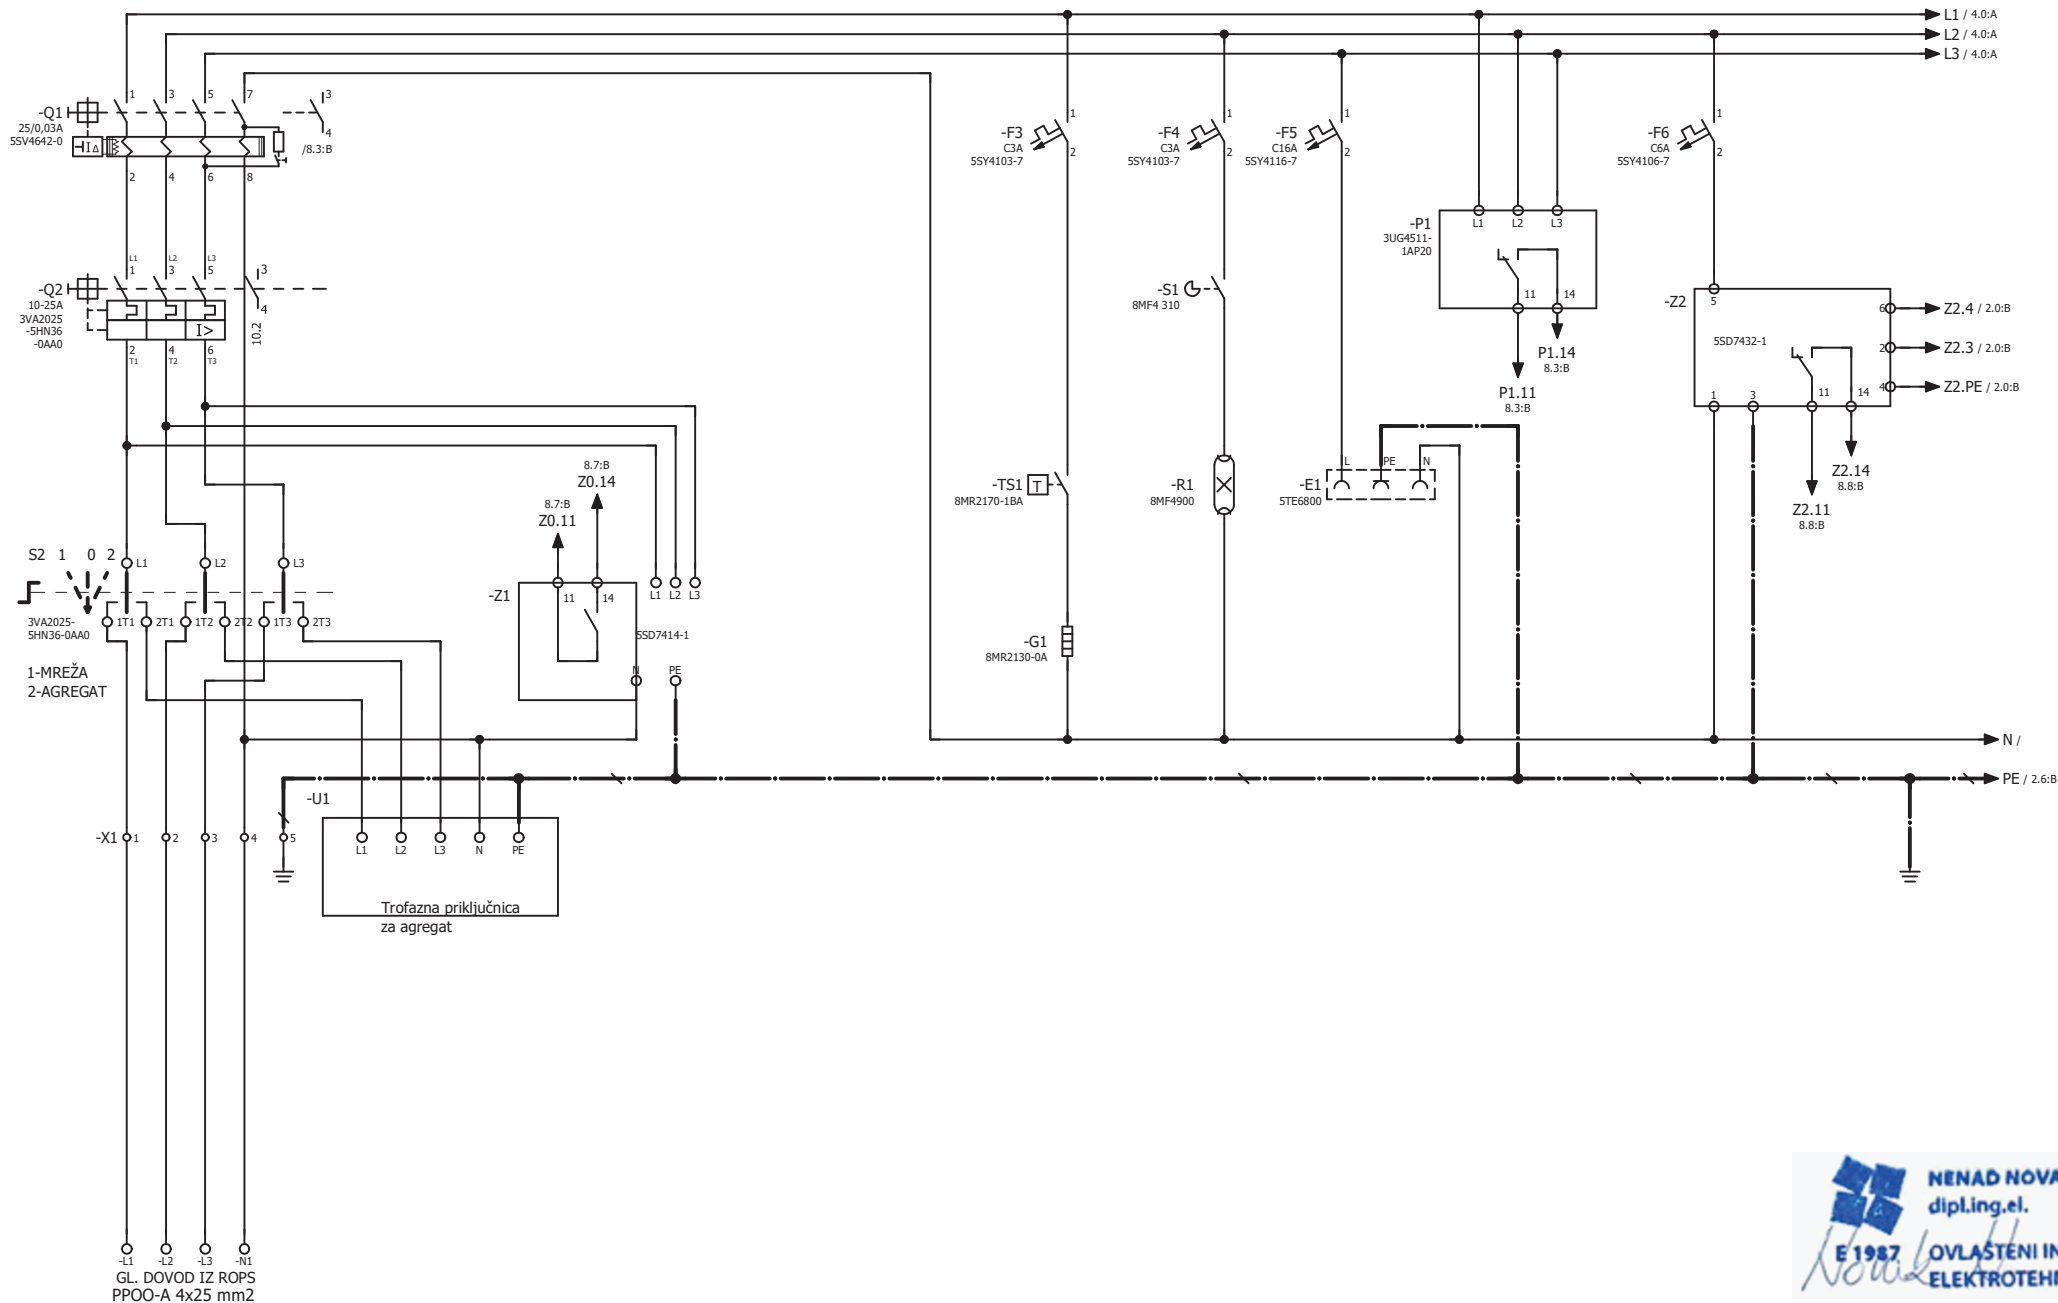

NENAD NOVAK
dipl.ing.el.
E 1987 OVLASTENI INŽENJER
ELEKTROTEHNIKE

CTing d.o.o.

www.cting.hr 095/504-3021
ZA PROJEKTIRANJE, INŽENJERING
KONZALTING, TRGOVINU I USLUGE

Broj nacrt:

005

List br.
1/11

+R0ZO

Građevina:
ELEKTRO INSTALACIJE PRECRPNE STANICE I
ZAPORNOG OKNA NA SERVISNOJ CESTI
ISTOČNO OD DRŽAVNE CESTE DC2

Glavni projektant:
BOJAN GORSKI, dipl.ing.građ.

Investitor:
GRAD VARAŽDIN
Trg kralja Tomislava 1
Varaždin

Projektant:
NENAD NOVAK, dipl.ing.el.

Sadržaj:
STRUJNA SHEMA ORMARA
RAZVODA I UPRAVLJANJA
ZAPORNOG OKNA R0ZO


Suradnik:

Faza projekta:
GLAVNI PROJEKT
ELEKTROTEHNIČKI PROJEKT


Datum:
07.2017.

Broj teh.dnev.:
0743/17

Mjerilo:
-

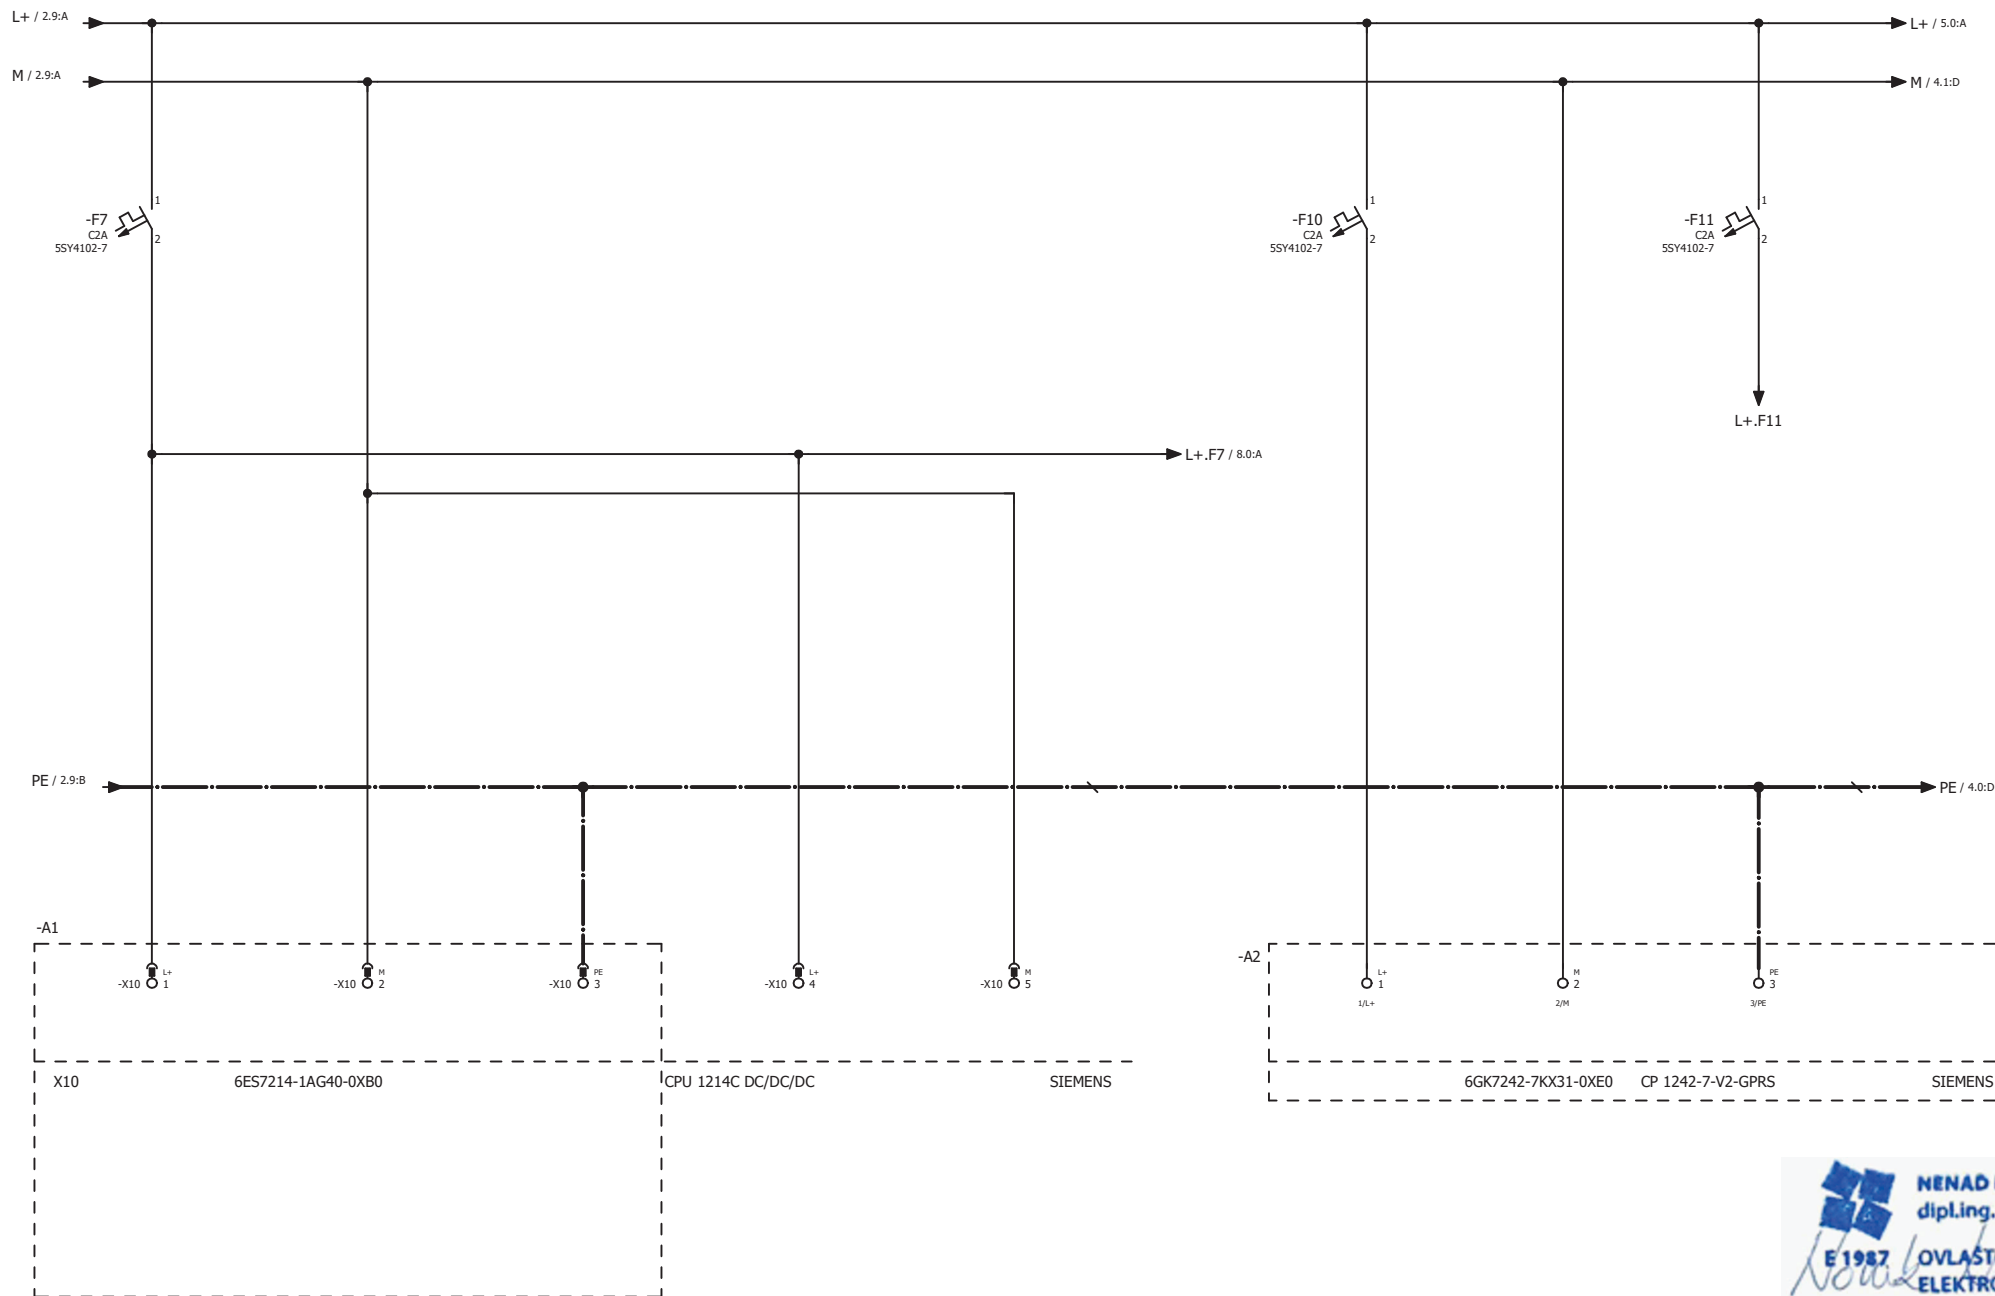

+R0ZO	Građevina: ELEKTRO INSTALACIJE PRECRPNE STANICE I ZAPORNOG OKNA NA SERVISNOJ CESTI ISTOČNO OD DRŽAVNE CESTE DC2	Investitor: GRAD VARAŽDIN Trg kralja Tomislava 1 Varaždin	Sadržaj: STRUJNA SHEMA ORMARA RAZVODA I UPRAVLJANJA ZAPORNOG OKNA R0ZO	Faza projekta: GLAVNI PROJEKT ELEKTROTEHNIČKI PROJEKT	 www.cting.hr 095/504-3021 ZA PROJEKTIRANJE, INŽENJERING KONZALTING, TRGOVINU I USLUGE	Broj nacрта: 005
	Glavni projektant: BOJAN GORSKI, dipl.ing.građ.	Projektant: NENAD NOVAK, dipl.ing.el.	Suradnik:	Datum: 07.2017.	Broj teh.dnev.: 0743/17	
				Mjerilo: -		List br. 3/11

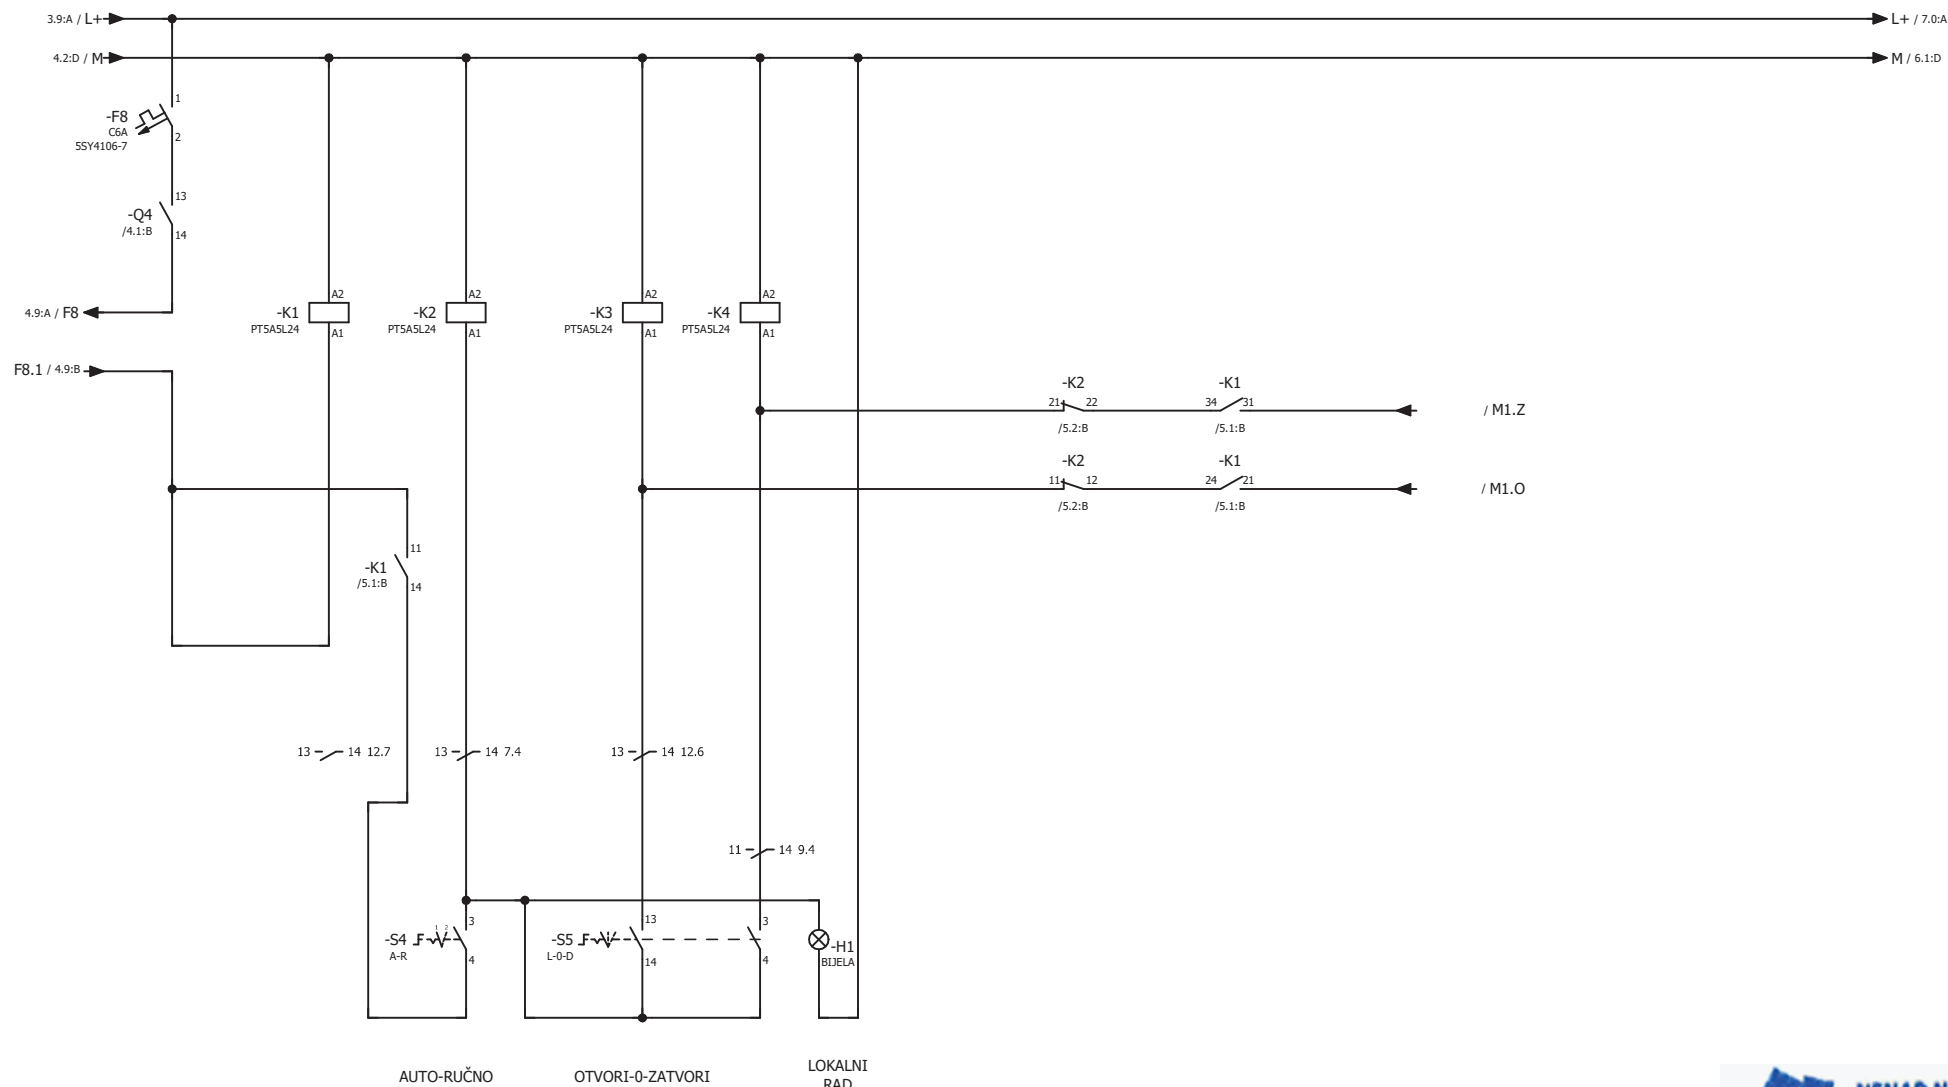

Građevina:
J JP T NS HND JH SJ SNHJ N
T STL TPS S J NSTOHJ N
N T ST TI I SJHJ JIH

Investitor:
L I I NS
l p o r n
i ns

Sadržaj:
STRUJNA SHEMA ORMARA
RAZVODA I UPRAVLJANJA
ZAPORNOG OKNA R0ZO

Faza projekta:
L SN TOJP
J JP T JMSN PN TOJP

CTing d.o.o.
www.cting.hr 095/504-3021
ZA PROJEKTIRANJE, INŽENJERING
KONZALTING, TRGOVINU I USLUGE

Broj nacrt:
005

Glavni projektant:
GTO SLT PNi n 3 3 3

Projektant:
SJS I ST PIn 3 3 3


Suradnik:

Datum:
5 35 3


Broj teh.dnev.:
5 4

Mjerilo:
-

List br.
4

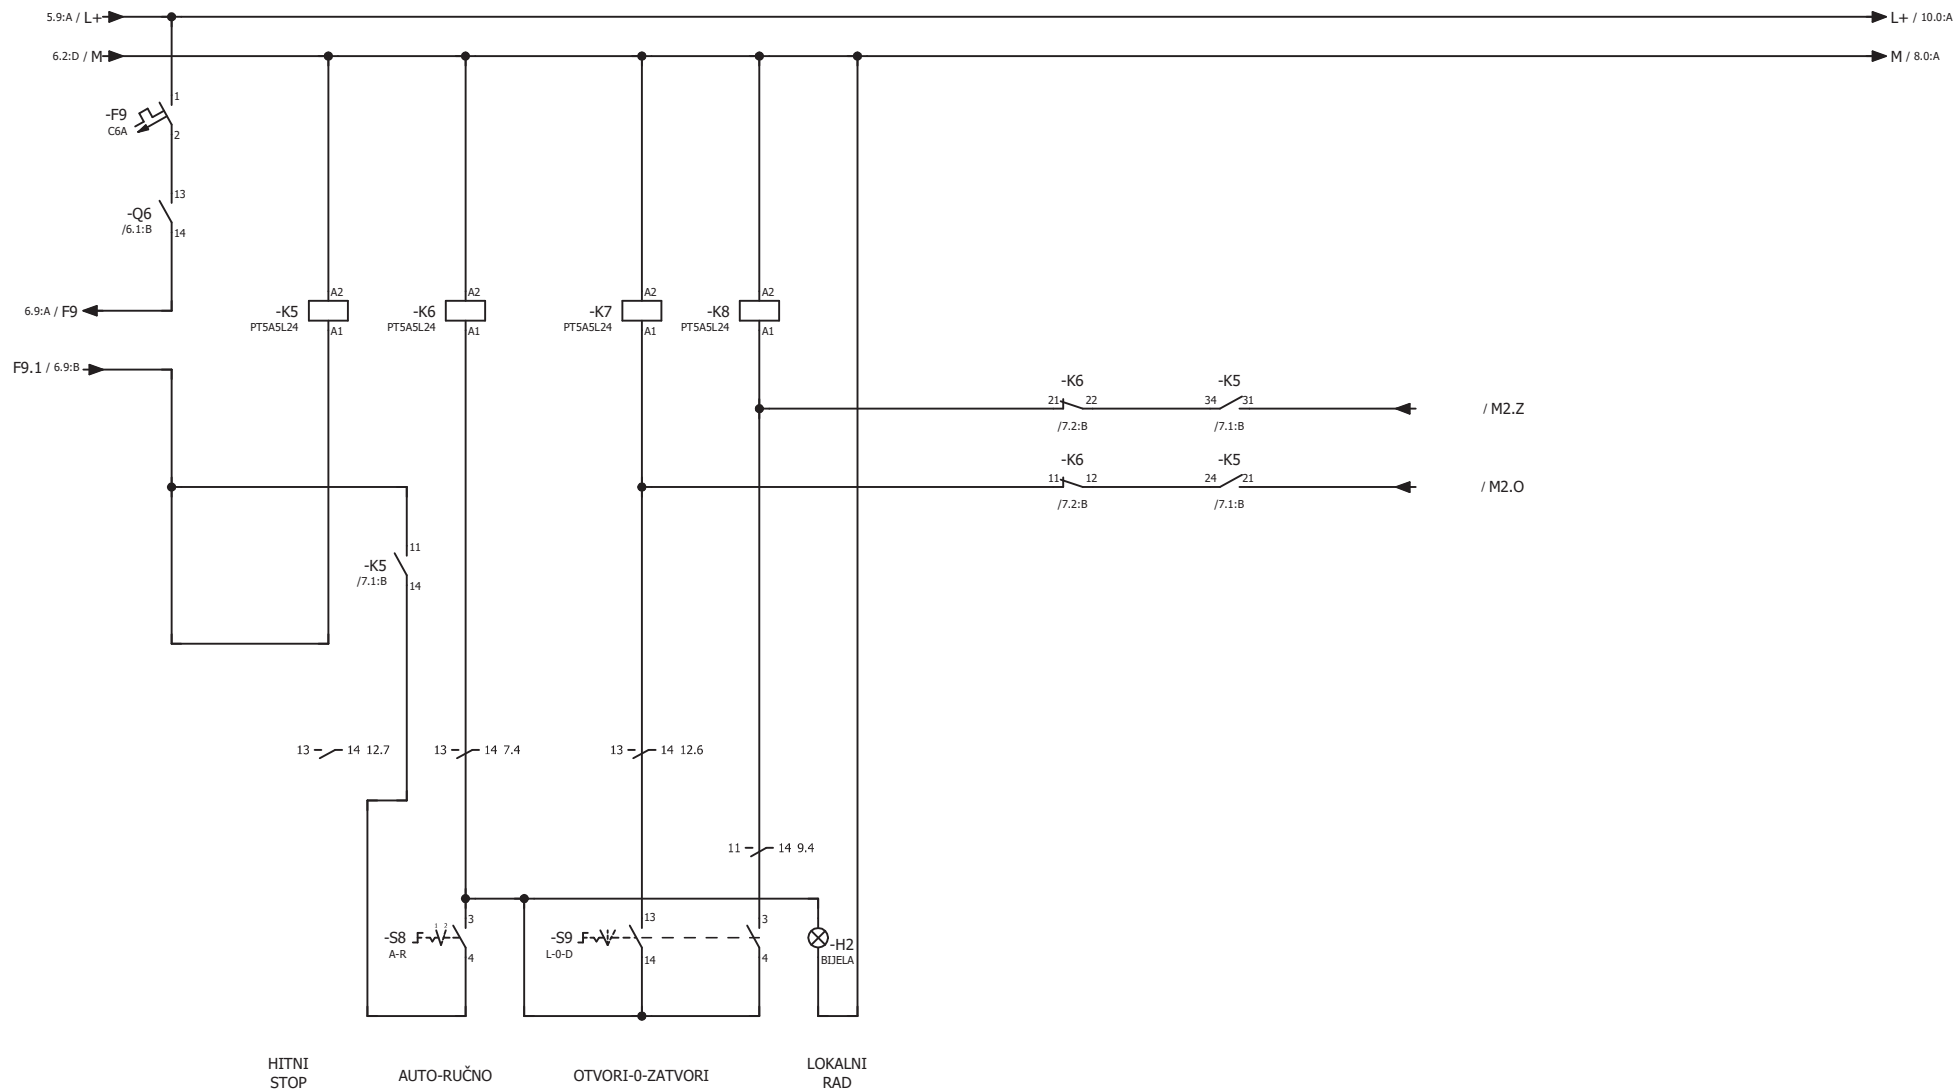


	Građevina: ELEKTRO INSTALACIJE PRECRPNE STANICE I ZAPORNOG OKNA NA SERVISNOJ CESTI ISTOČNO OD DRŽAVNE CESTE DC2	Investitor: GRAD VARAŽDIN Trg kralja Tomislava 1 Varaždin	Sadržaj: STRUJNA SHEMA ORMARA RAZVODA I UPRAVLJANJA ZAPORNOG OKNA R0ZO	Faza projekta: GLAVNI PROJEKT ELEKTROTEHNIČKI PROJEKT	 www.cting.hr 095/504-3021 ZA PROJEKTIRANJE, INŽENJERING KONZALTING, TRGOVINU I USLUGE	Broj nacrtu: 005	
+R0ZO	Glavni projektant: BOJAN GORSKI, dipl.ing.građ.	Projektant: NENAD NOVAK, dipl.ing.el.	Suradnik:	Datum: 07.2017.	Broj teh.dnev.: 0743/17	Mjerilo: -	List br. 7/11

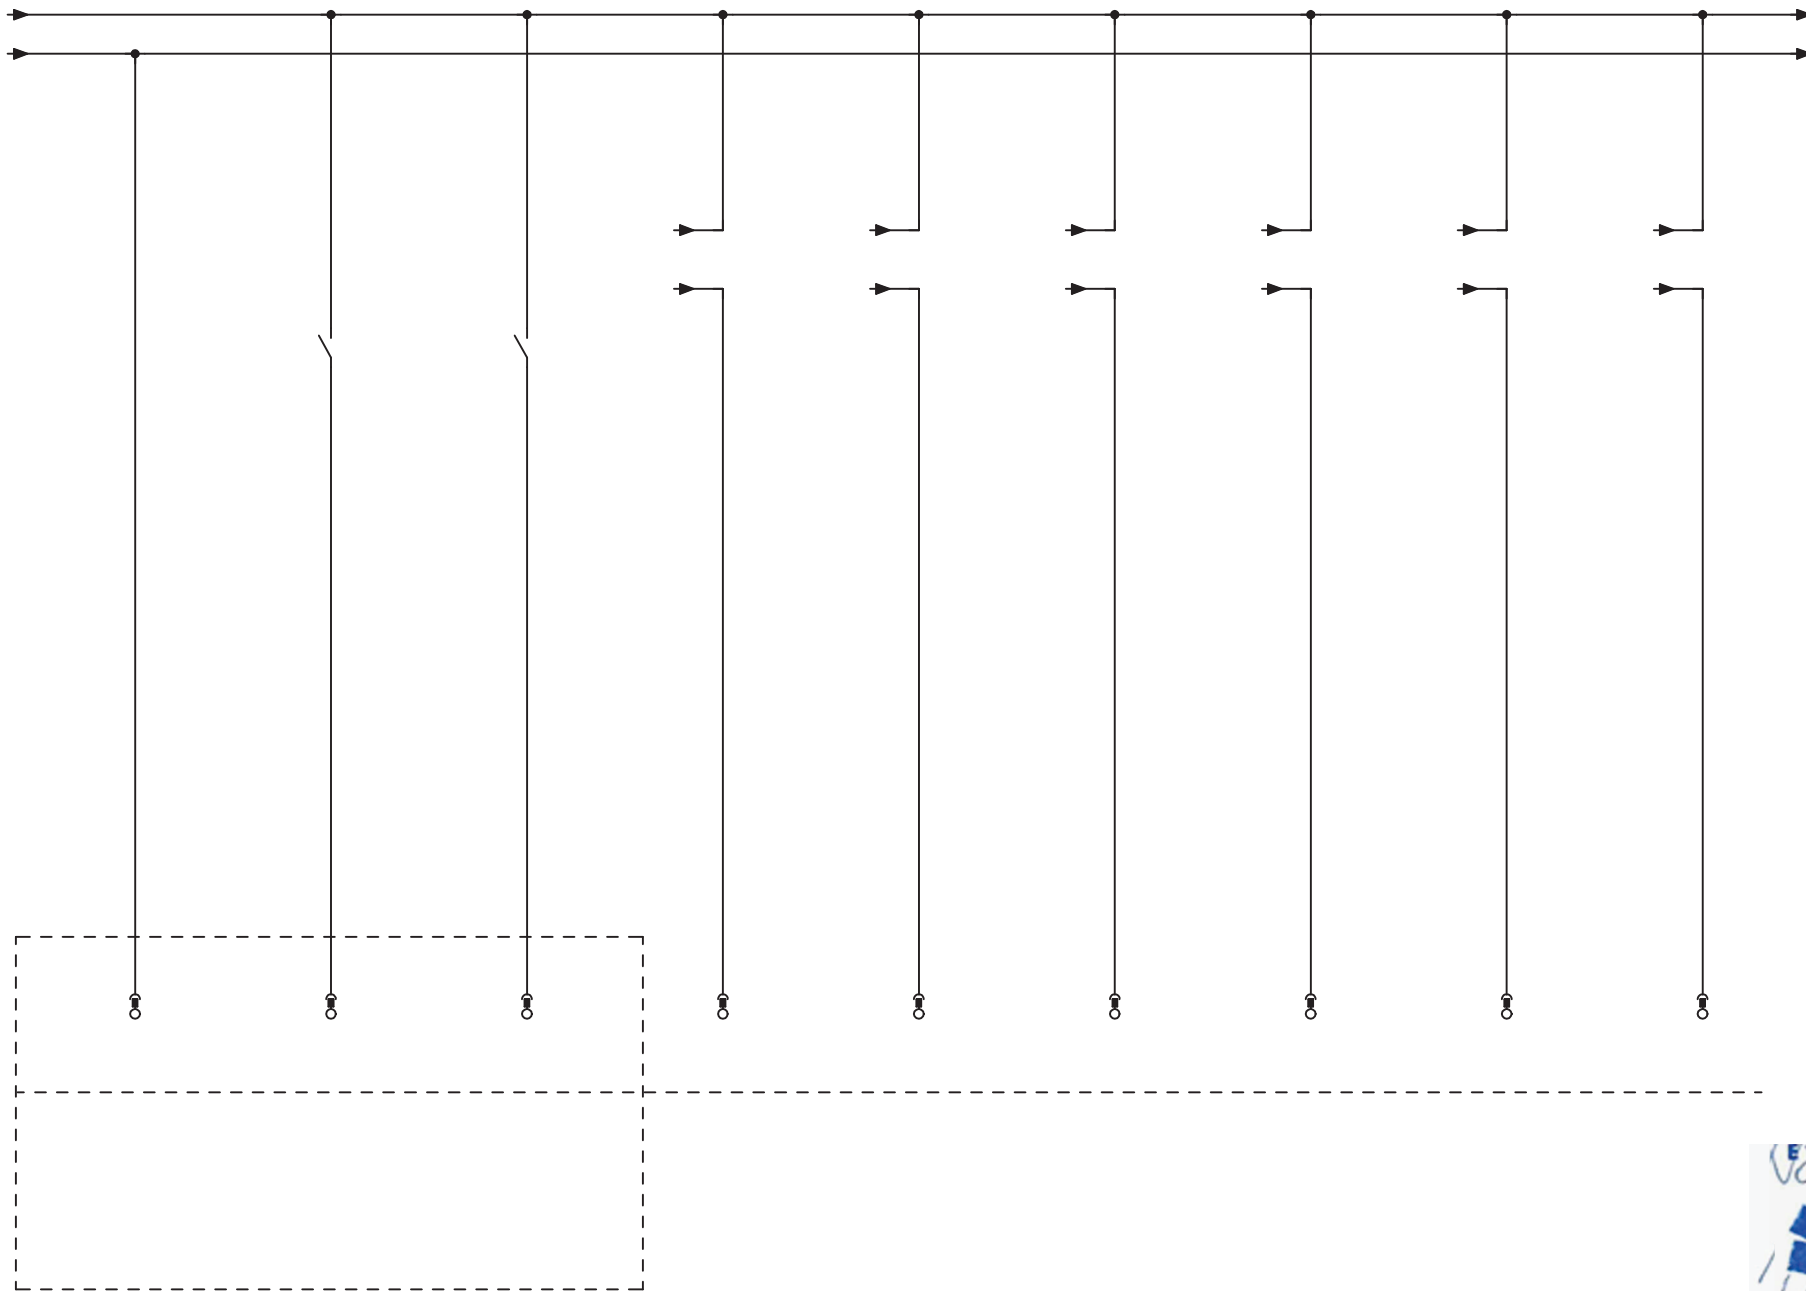

E 1987 OVLAŠTENI INŽENJER
ELEKTROTEHNIKE


NENAD NOVAK
dipl.ing.el.

	Gradevina: ELEKTRO INSTALACIJE PRECRPNE STANICE I ZAPORNOG OKNA NA SERVISNOJ CESTI ISTOČNO OD DRŽAVNE CESTE DC2	Investitor: GRAD VARAŽDIN Trg kralja Tomislava 1 Varaždin	Sadržaj: STRUJNA SHEMA ORMARA RAZVODA I UPRAVLJANJA ZAPORNOG OKNA R0ZO	Faza projekta: GLAVNI PROJEKT ELEKTROTEHNIČKI PROJEKT		CTing d.o.o. www.cting.hr 095/504-3021 ZA PROJEKTIRANJE, INŽENJERING KONZALTING, TRGOVINU I USLUGE		Broj nacрта: 005
+R0ZO	Glavni projektant: BOJAN GORSKI, dipl.ing.građ.	Projektant: NENAD NOVAK, dipl.ing.el.	Suradnik:	Datum: 07.2017.	Broj teh.dnev.: 0743/17	Mjerilo: -		List br. 8/11

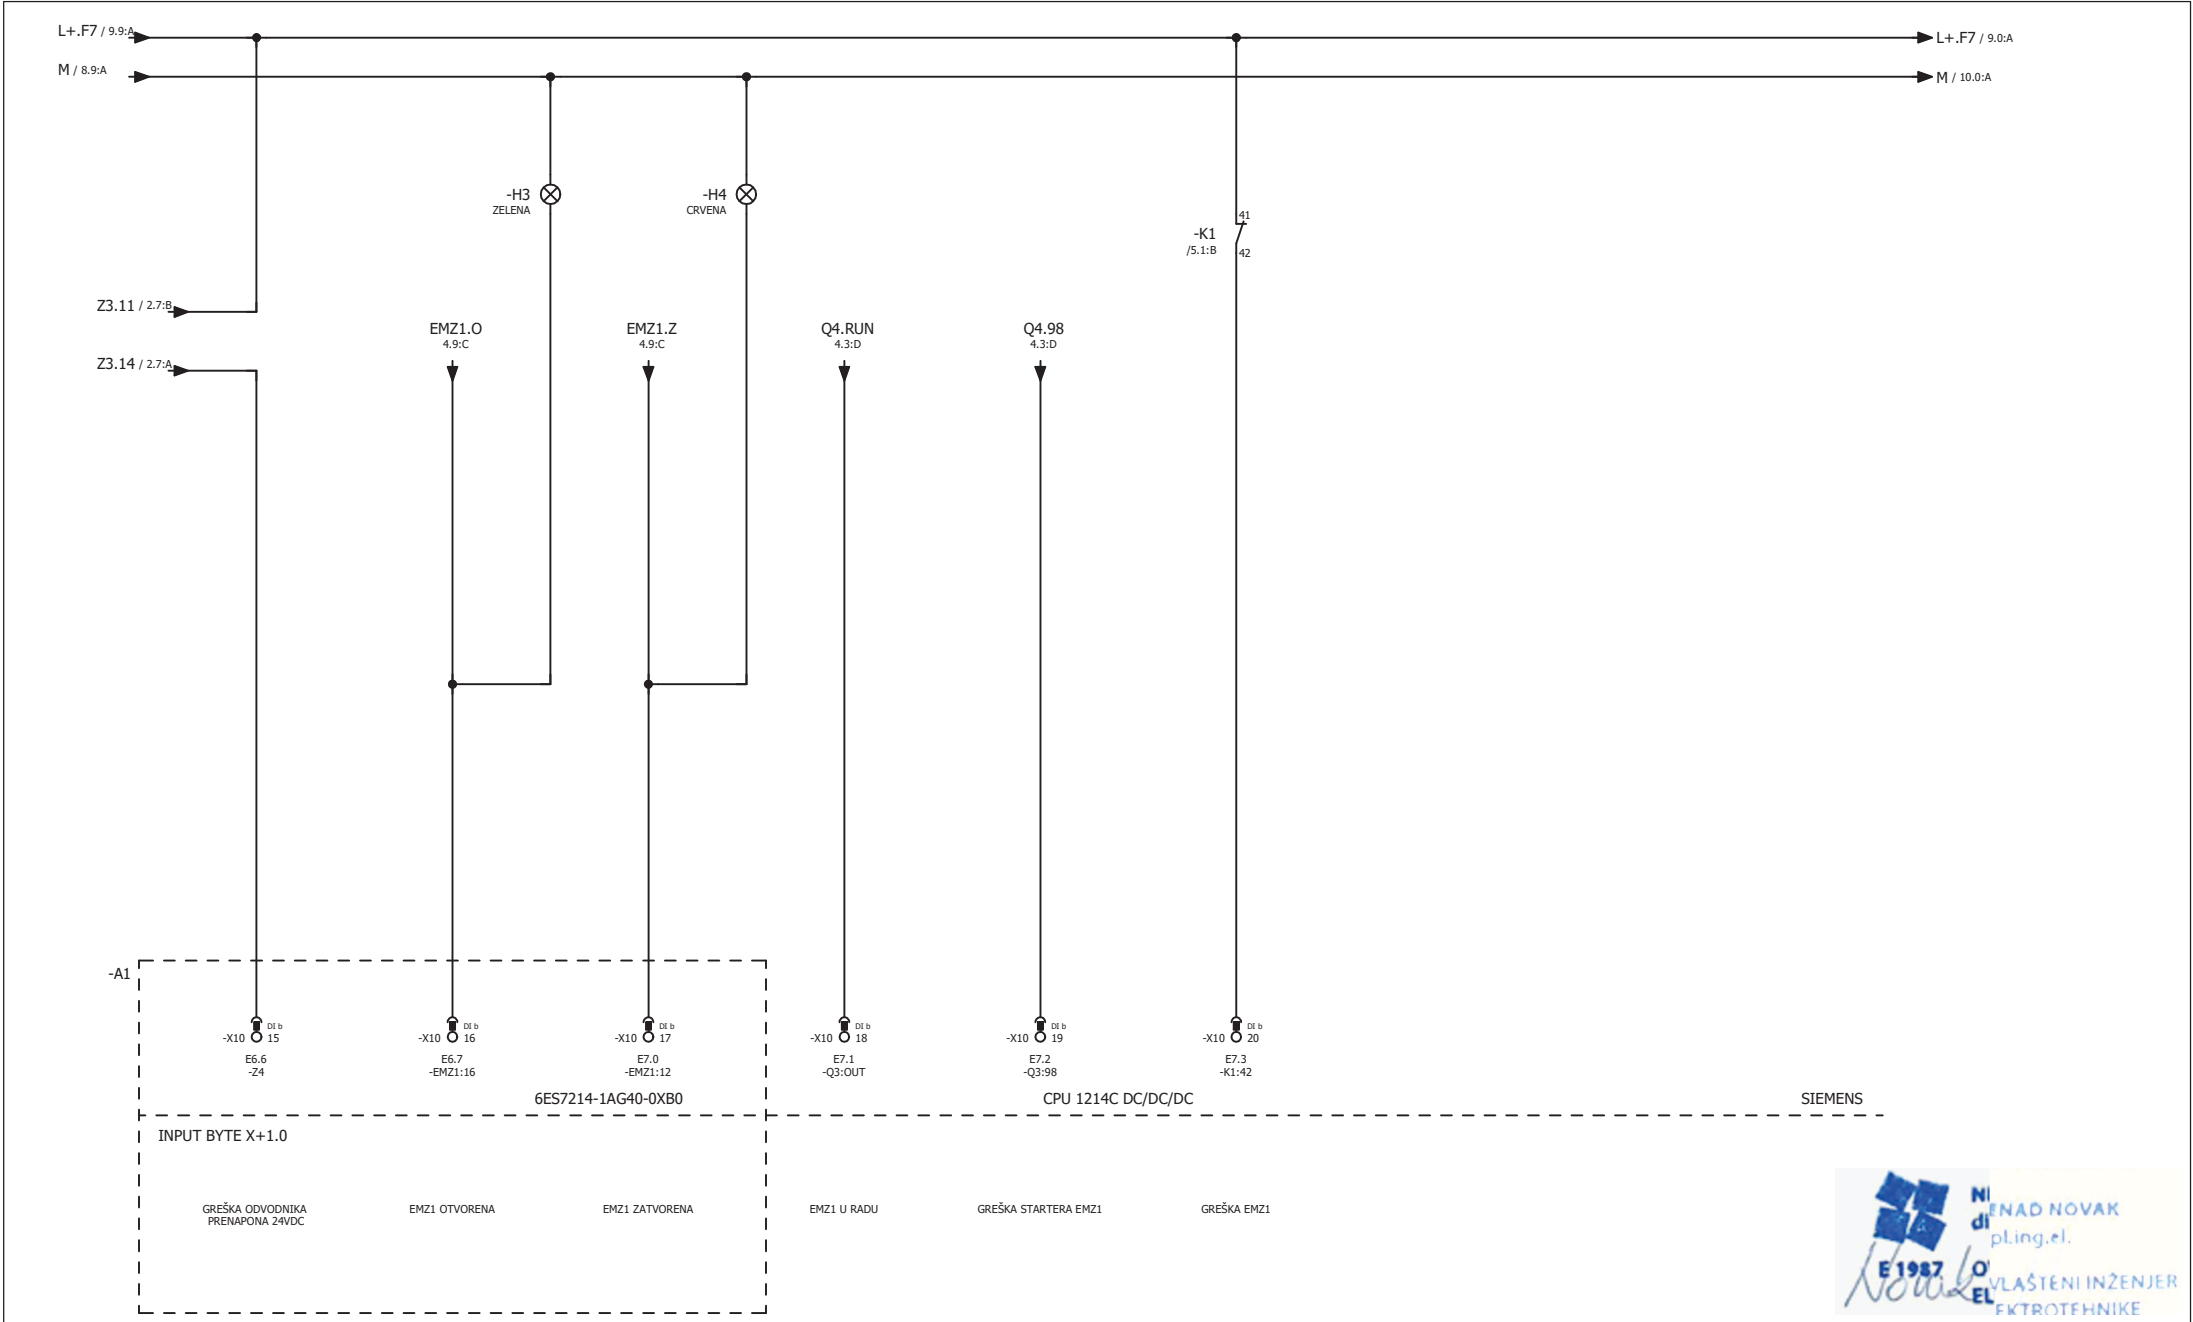

	Građevina: ELEKTRO INSTALACIJE PRECRPNE STANICE I ZAPORNOG OKNA NA SERVISNOJ CESTI ISTOČNO OD DRŽAVNE CESTE DC2	Investitor: GRAD VARAŽDIN Trg kralja Tomislava 1 Varaždin	Sadržaj: STRUJNA SHEMA ORMARA RAZVODA I UPRAVLJANJA ZAPORNOG OKNA R0ZO	Faza projekta: GLAVNI PROJEKT ELEKTROTEHNIČKI PROJEKT		 www.cting.hr 095/504-3021 ZA PROJEKTIRANJE, INŽENJERING KONZALTING, TRGOVINU I USLUGE	Broj nacрта: 005
+R0ZO	Glavni projektant: BOJAN GORSKI, dipl.ing.građ.	Projektant: NENAD NOVAK, dipl.ing.el.	Suradnik:	Datum: 07.2017.	Broj teh.dnev.: 0743/17	Mjerilo: -	List br. 9/11

L+F12 / 10,9 A
M / 10,9 A

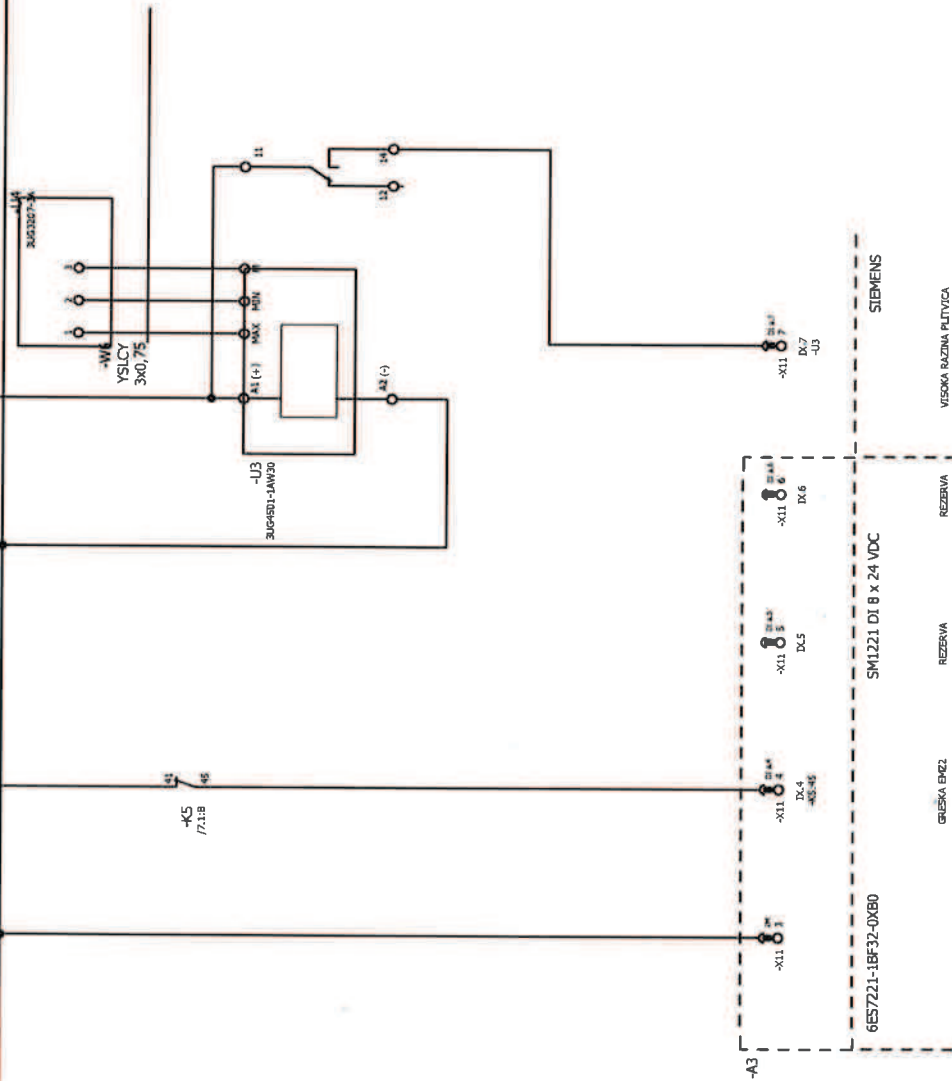

+R0ZO	ELEKTROINSTALACIJE PRECRPNE STANICE I ZAPORNOG OKNA NA SERVISNOJ CESTI ISTOČNO OD DRŽAVNE CESTE DC2	GRAD VARAŽDIN Trg kralja Tomislava 1 Varaždin	GLAVNI PROJEKT ELEKTROTEHNIČKI PROJEKT	CTing d.o.o.	D
	BOJAN GORSKI, dipl.ing.građ.	NENAD NOVAK, dipl.ing.el.	07.2017.	0743/17	11/11