

dim. građevinskog otvora:	105 x 260 cm
min. svijetla širina otvora:	90 cm
materijal okvira:	ALU s prekidom toplinskog mosta
vrsta ostakljenja:	trostruko, 4 lowE +16 Ar+4+16 Ar+4 lowE
Uw max:	1,30 W/m²K
količina:	2 x
okov:	ventus, protuprovalna brava, vanjski rukohvat, pumpa za zatvaranje i zadržavanje u otvorenom položaju



STUDIO NEXAR

Studio Nexar d.o.o. za projektiranje i usluge
 HR, 42240 Ivanec
 Ak. Mirka Maleza 30
 T: +385 (42) 493 614
 E: info@nexar.hr
 FB: nexar.arhitektura
 www.nexar.hr

NAZIV PROJEKTA:
 Dvorana za tenis s pratećim sadržajima

LOKACIJA:
 k.č.br. 17440, k.o. Varaždin
 Zagrebačka ulica 93A
 42240 Varaždin

NARUČITELJ:
 Grad Varaždin
 Trg kralja Tomislava 1, Varaždin

TIP PROJEKTA:
 Arhitektonski projekt

FAZA PROJEKTA:
 Izvedbeni projekt

SADRŽAJ:
SHEMA STOLARIJE - stavka 1

PROJEKTANTI SURADNICI:
 Marko Friščić, mag.ing.arh.

DATUM:
 srpanj 2022.

MJERILO:
 1:20


PROJEKTANT:
 Zdenka Šarolić, dipl.ing.arh, ovl.arh.





TD: 478-GVZ-A ZOP: 478-GVZ BROJ NACRTA: 16

KOTA:
 ± 0,00 = +170,35 m.n.v.



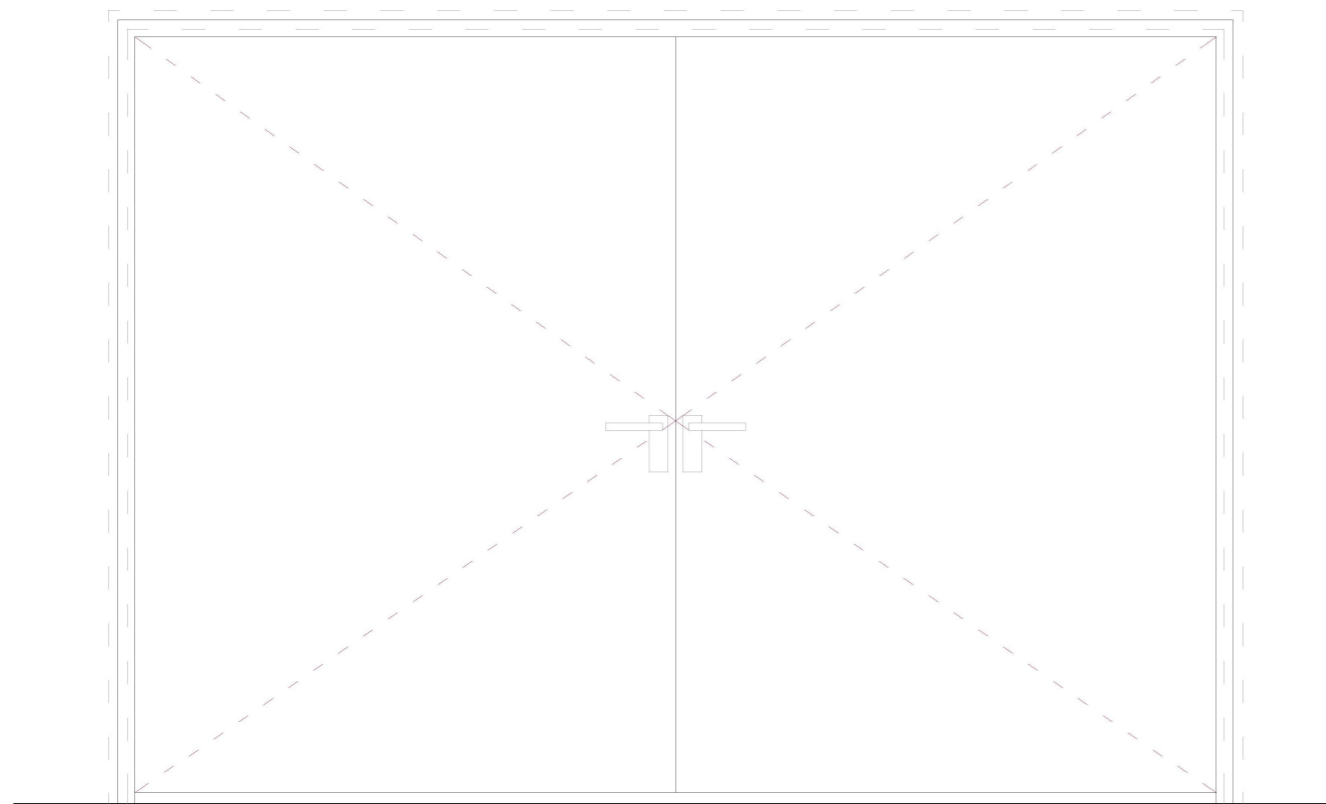

- dim. građevinskog otvora: 300 x 210 cm
- min. svijetla širina otvora: 285 cm
- materijal okvira: ALU s prekidom toplinskog mosta
- vrsta krila: ALU, toplinski izolirano
- Uw max: 2,00 W/m²K
- količina: 2 x
- okov: protuprovalna brava, pumpa za zatvaranje i zadržavanje u otvorenom položaju

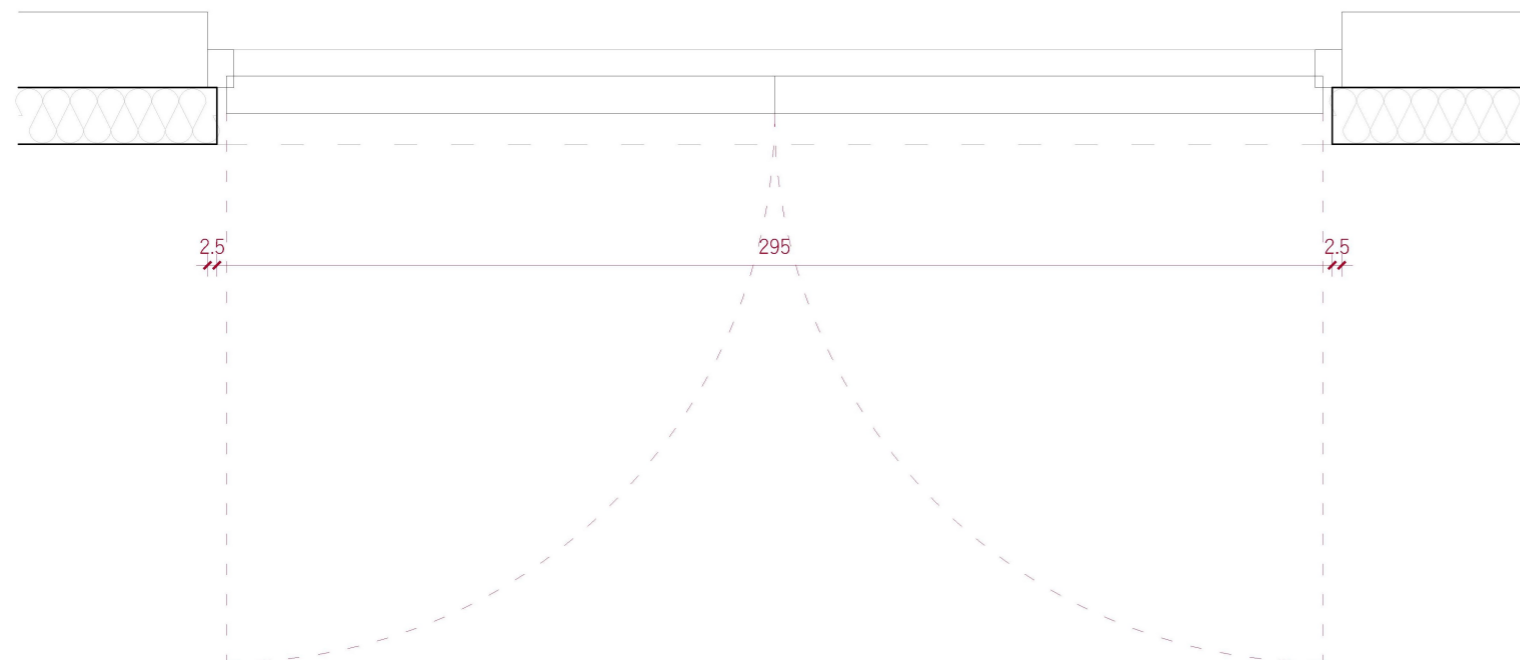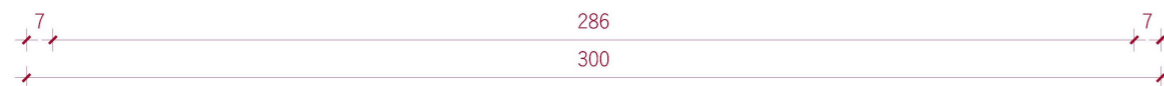

STUDIO NEXAR

Studio Nexar d.o.o. za projektiranje i usluge
 HR, 42240 Ivanec
 Ak. Mirka Maleza 30
 T: +385 (42) 493 614
 E: info@nexar.hr
 FB: nexar.arhitektura
 www.nexar.hr

NAZIV PROJEKTA:
 Dvorana za tenis s pratećim sadržajima

LOKACIJA:
 k.č.br. 17440, k.o. Varaždin
 Zagrebačka ulica 93A
 42240 Varaždin

NARUČITELJ:
 Grad Varaždin
 Trg kralja Tomislava 1, Varaždin

TIP PROJEKTA:
 Arhitektonski projekt

FAZA PROJEKTA:
 Izvedbeni projekt

SADRŽAJ:
SHEMA STOLARIJE - stavka 2

PROJEKTANTI SURADNICI:
 Marko Friščić, mag.ing.arh.

DATUM:
 srpanj 2022.

MJERILO:
 1:20




PROJEKTANT:
 Zdenka Šarolić, dipl.ing.arh, ovl.arh.



TD: 478-GVZ-A ZOP: 478-GVZ BROJ NACRTA: 17

KOTA: ± 0,00 = +170,35 m.n.v.



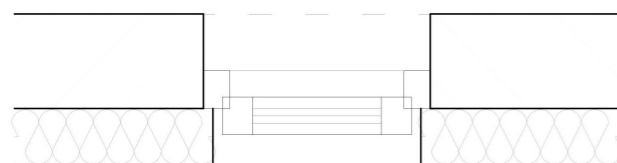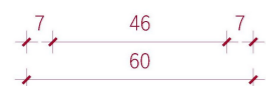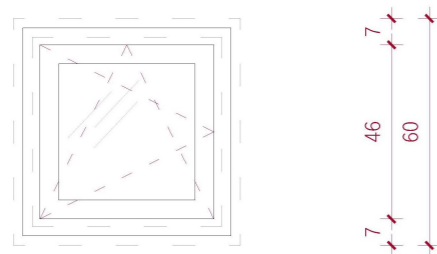

dim. građevinskog otvora:	60 x 60 cm
min. svijetla širina otvora:	45 cm
materijal okvira:	ALU s prekidom toplinskog mosta
vrsta ostakljenja:	trostruko, 4 lowE +16 Ar+4+16 Ar+4 lowE
Uw max:	1,30 W/m²K
količina:	4 x
okov:	poluoliva



STUDIO NEXAR

Studio Nexar d.o.o. za projektiranje i usluge
HR, 42240 Ivanec
Ak. Mirka Maleza 30
T: +385 (42) 493 614
E: info@nexar.hr
FB: nexar.arhitektura
www.nexar.hr

NAZIV PROJEKTA:

Dvorana za tenis s pratećim sadržajima

LOKACIJA:

k.č.br. 17440, k.o. Varaždin
Zagrebačka ulica 93A
42240 Varaždin

NARUČITELJ:

Grad Varaždin
Trg kralja Tomislava 1, Varaždin

TIP PROJEKTA:

Arhitektonski projekt

FAZA PROJEKTA:

Izvedbeni projekt

SADRŽAJ:

SHEMA STOLARIJE - stavka 3

PROJEKTANTI SURADNICI:

Marko Friščić, mag.ing.arh.

DATUM:
srpanj 2022.

MJERILO:
1:20

PROJEKTANT:

Zdenka Šarolić, dipl.ing.arh, ovl.arh.



TD:

478-GVZ-A

ZOP:

478-GVZ


BROJ NACRTA:

18


KOTA:

± 0,00 = +170,35 m.n.v.



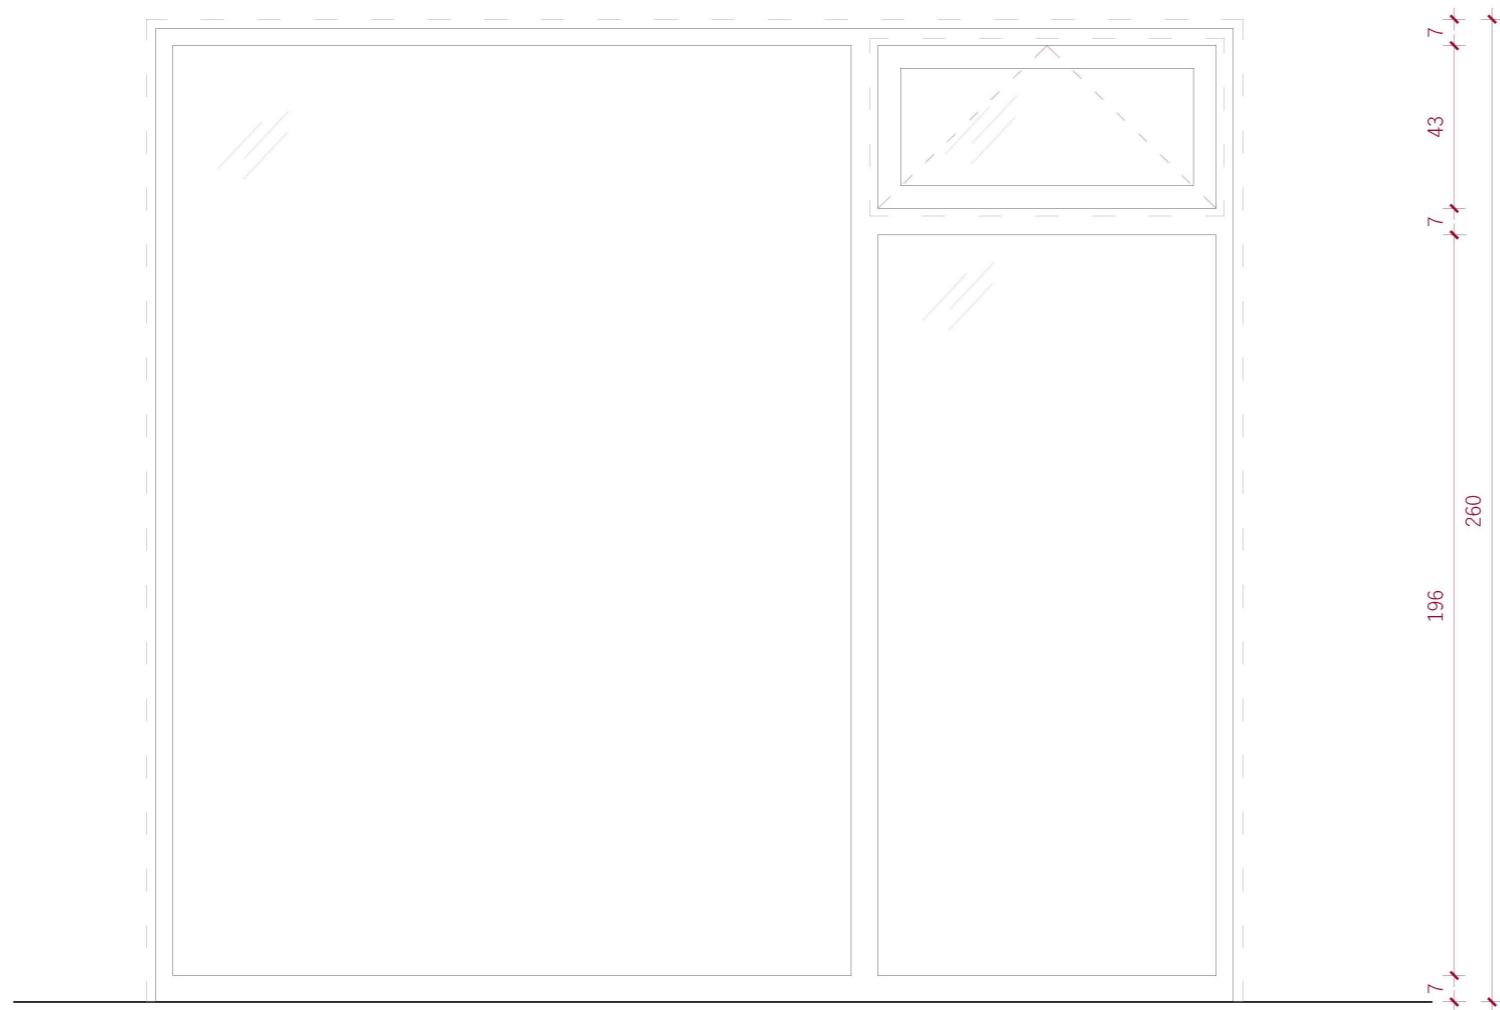

dim. građevinskog otvora:	300 x 260 cm
min. svijetla širina otvora:	/
materijal okvira:	ALU s prekidom toplinskog mosta
vrsta ostakljenja:	trostruko, 4 lowE +16 Ar+4+16 Ar+4 lowE
Uw max:	1,30 W/m²K
količina:	1 x
okov:	ventus

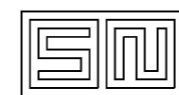

STUDIO NEXAR

Studio Nexar d.o.o. za projektiranje i usluge
 HR, 42240 Ivanec
 Ak. Mirka Maleza 30
 T: +385 (42) 493 614
 E: info@nexar.hr
 FB: nexar.arhitektura
 www.nexar.hr

NAZIV PROJEKTA:
 Dvorana za tenis s pratećim sadržajima

LOKACIJA:
 k.č.br. 17440, k.o. Varaždin
 Zagrebačka ulica 93A
 42240 Varaždin

NARUČITELJ:
 Grad Varaždin
 Trg kralja Tomislava 1, Varaždin

TIP PROJEKTA:
 Arhitektonski projekt

FAZA PROJEKTA:
 Izvedbeni projekt

SADRŽAJ:
SHEMA STOLARIJE - stavka 4

PROJEKTANTI SURADNICI:
 Marko Friščić, mag.ing.arh.

DATUM:
 srpanj 2022.

MJERILO:
 1:20


PROJEKTANT:
 Zdenka Šarolić, dipl.ing.arh, ovl.arh.



TD: 478-GVZ-A ZOP: 478-GVZ BROJ NACRTA: 19

KOTA:
 ± 0,00 = +170,35 m.n.v.



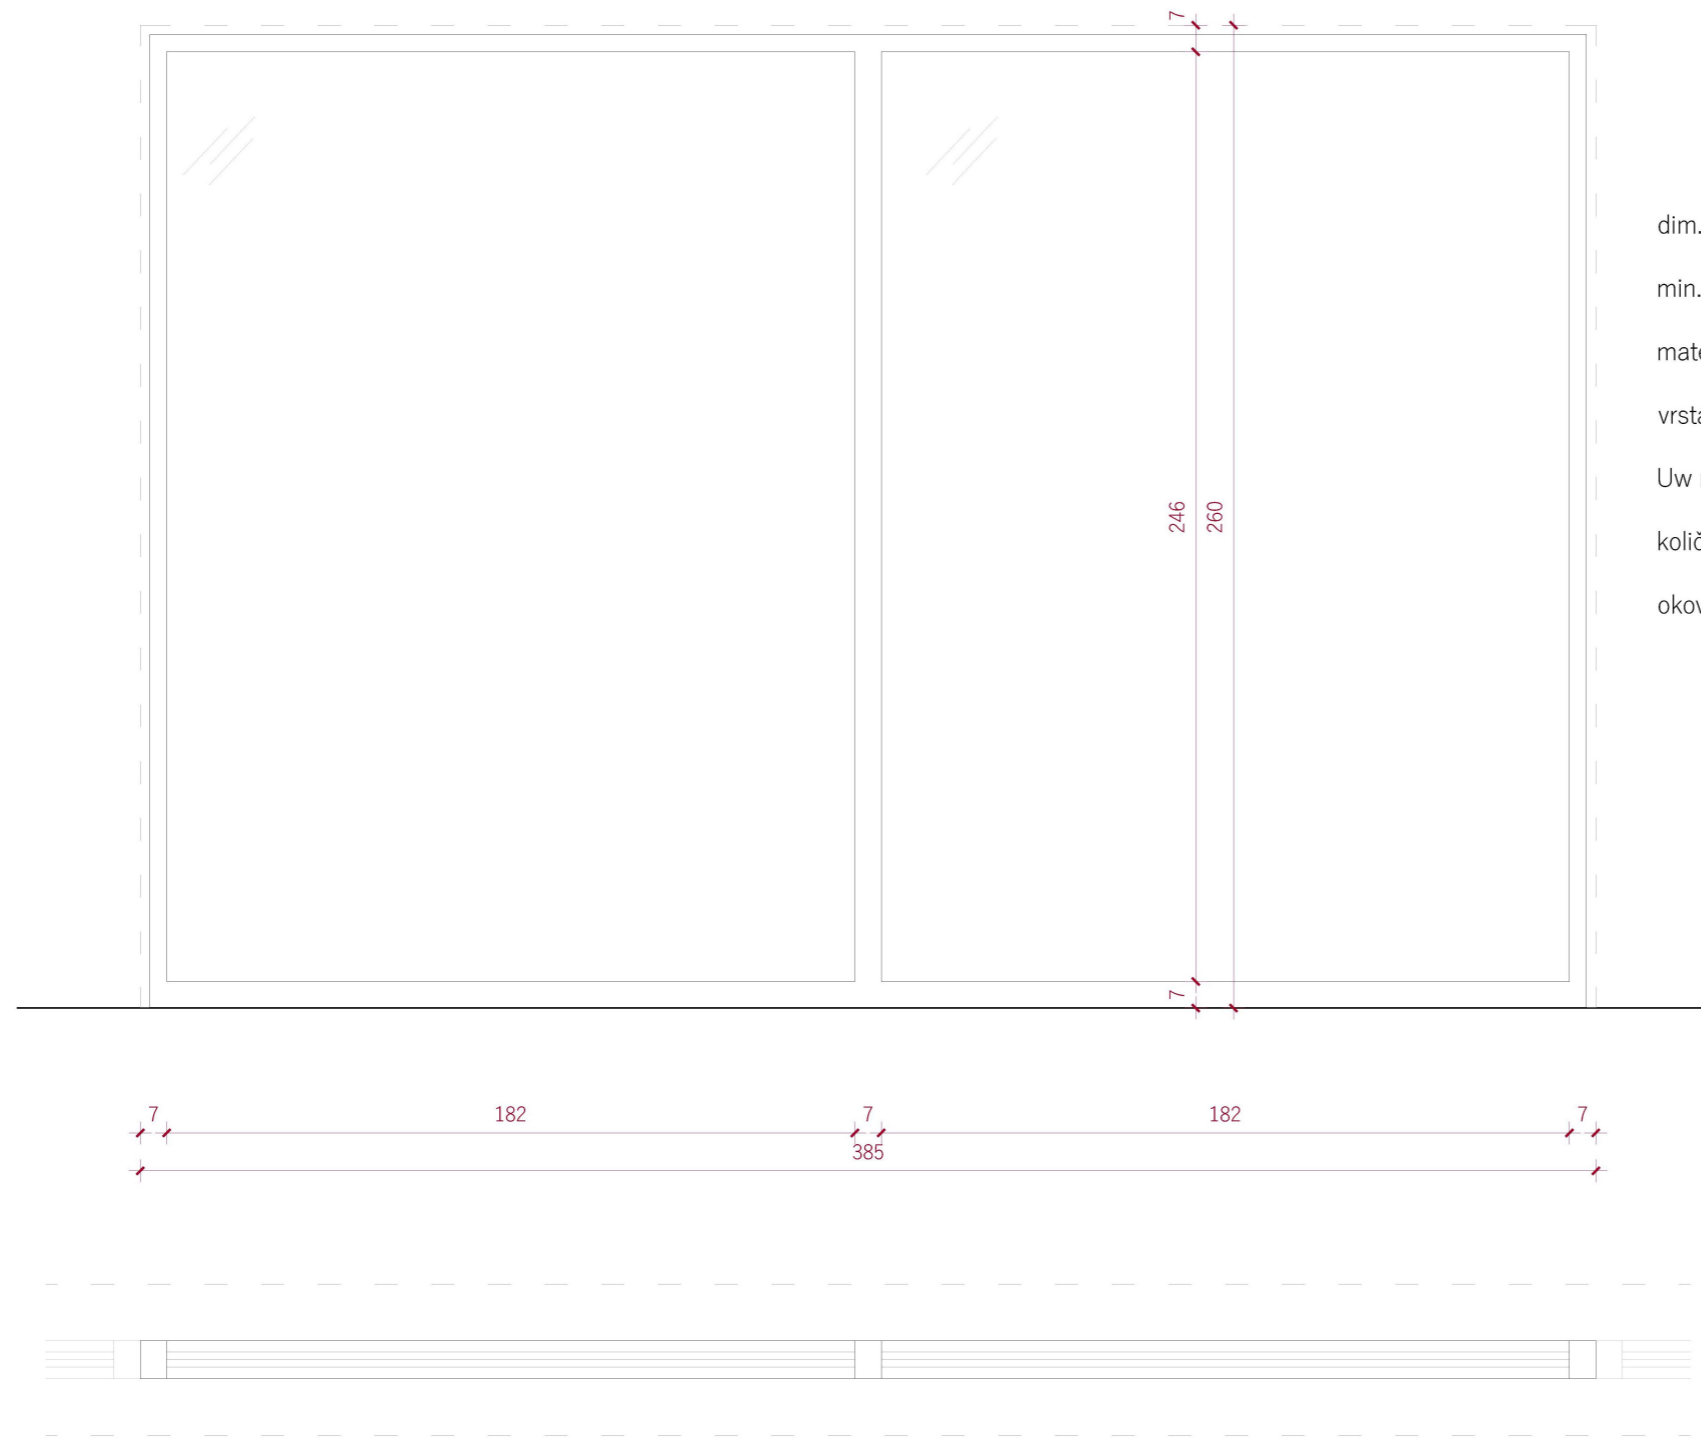

dim. građevinskog otvora: 385 x 260 cm
 min. svjetla širina otvora: /
 materijal okvira: ALU s prekidom toplinskog mosta
 vrsta ostakljenja: trostruko, 4 lowE +16 Ar+4+16 Ar+4 lowE
 Uw max: 1,30 W/m²K
 količina: 2 x
 okov: /



STUDIO NEXAR

Studio Nexar d.o.o. za projektiranje i usluge
 HR, 42240 Ivanec
 Ak. Mirka Maleza 30
 T: +385 (42) 493 614
 E: info@nexar.hr
 FB: nexar.arhitektura
 www.nexar.hr

NAMENI PROJEKTA:
 Dvorana za tenis s pratećim sadržajima

LOKACIJA:
 k.č.br. 17440, k.o. Varaždin
 Zagrebačka ulica 93A
 42240 Varaždin

NARUČITELJ:
 Grad Varaždin
 Trg kralja Tomislava 1, Varaždin

TIP PROJEKTA:
 Arhitektonski projekt

FAZA PROJEKTA:
 Izvedbeni projekt

SADRŽAJ:
HEMA STOLARIJE - stavka 5

PROJEKTANT:
 Zdenka Šarolić, dipl.ing.arh, ovl.arh.

PROJEKTANTI SURADNICI:
 Marko Friščić, mag.ing.arh.


PROJEKTANT:
 Zdenka Šarolić, dipl.ing.arh, ovl.arh.




TD: 478-GVZ-A
ZOP: 478-GVZ
BROJ NACRTA: 20

KOTA: ± 0,00 = +170,35 m.n.v.



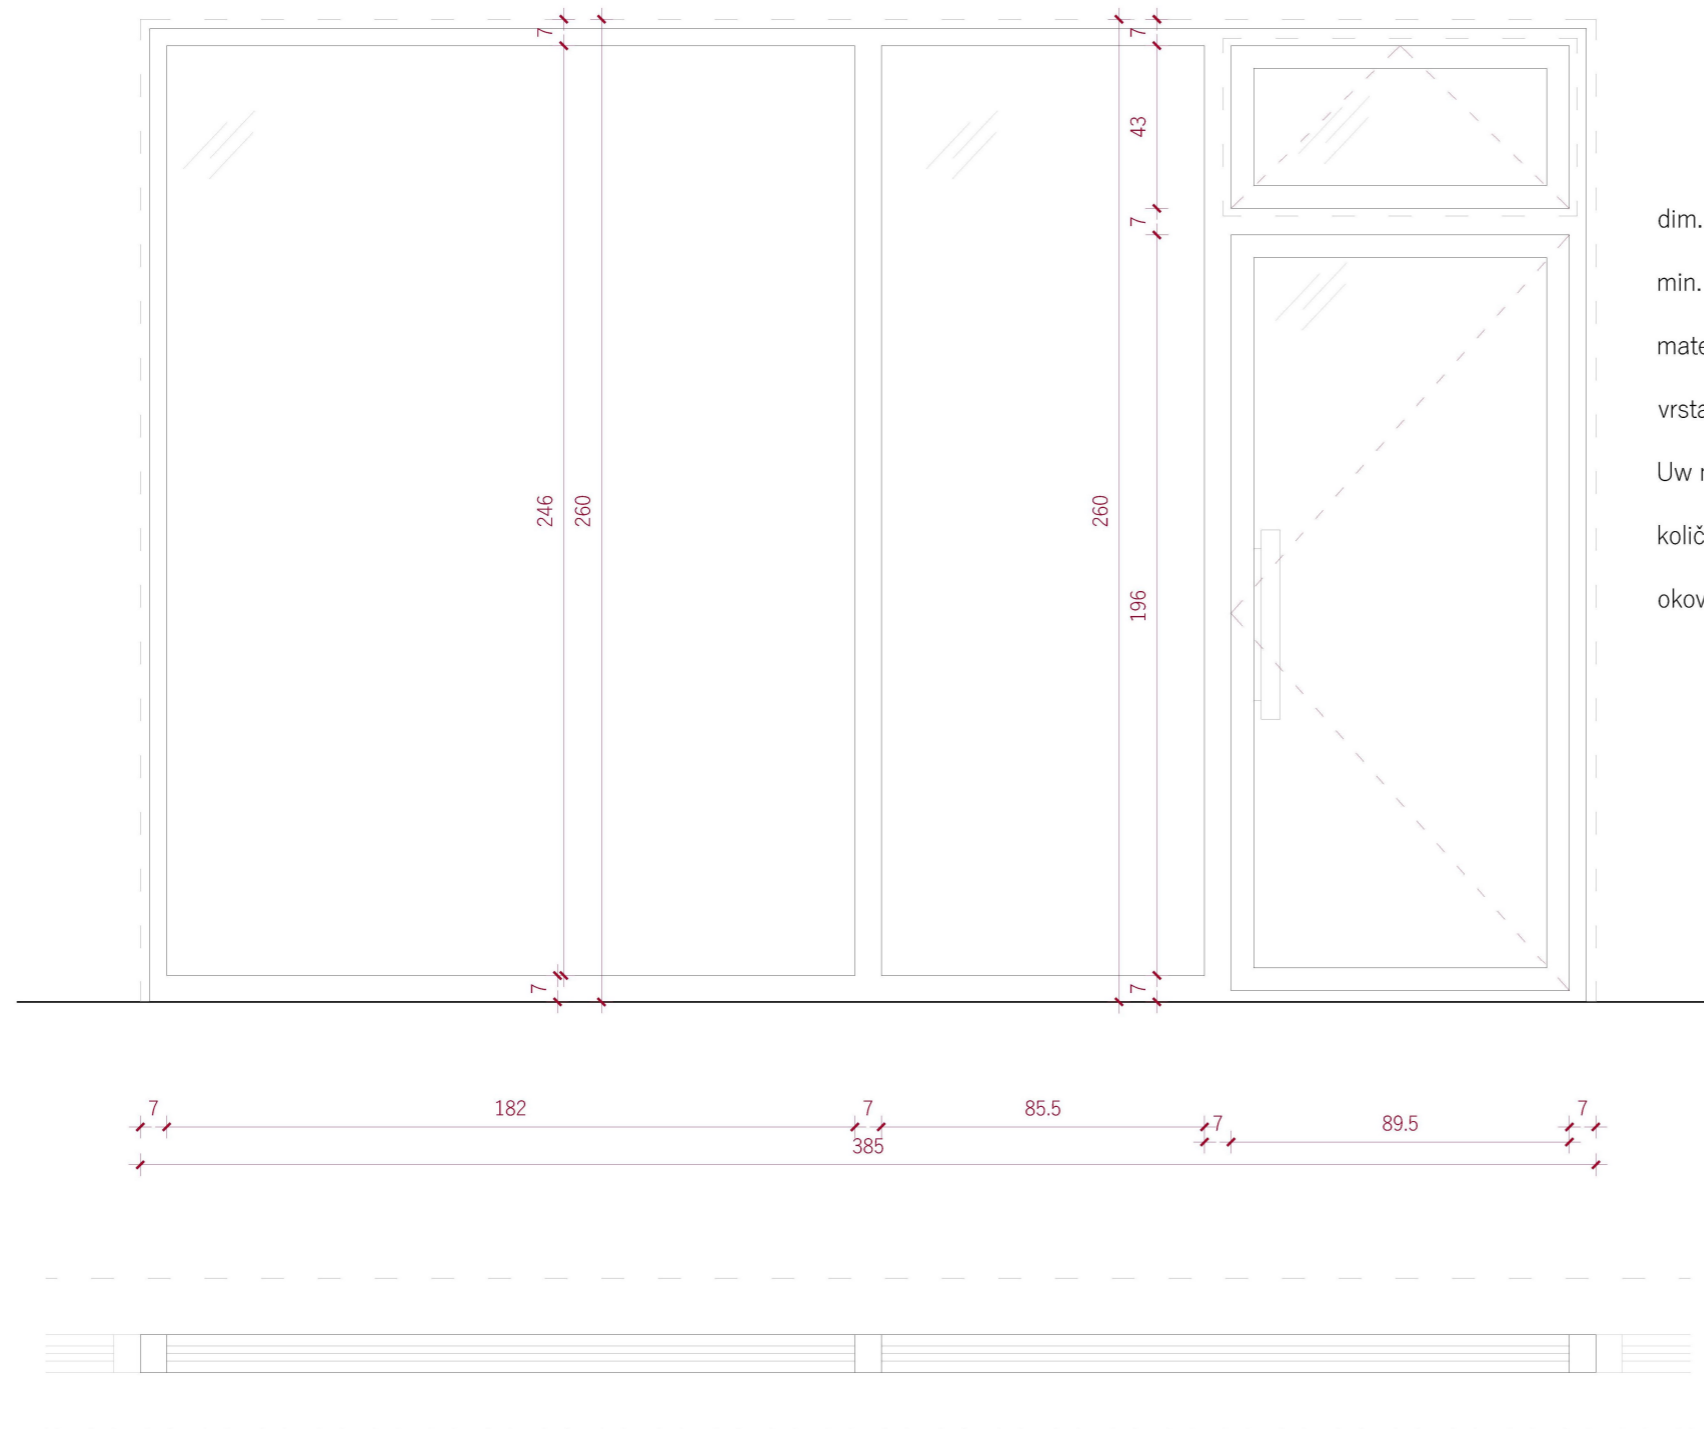

- dim. građevinskog otvora: 385 x 260 cm
- min. svijetla širina otvora: 90 cm
- materijal okvira: ALU s prekidom toplinskog mosta
- vrsta ostakljenja: trostruko, 4 lowE +16 Ar+4+16 Ar+4 lowE
- Uw max: 1,40 W/m²K
- količina: 1 x
- okov: ventus, protuprovalna brava, vanjski rukohvat, pumpa za zatvaranje i zadržavanje u otvorenom položaju

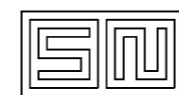

STUDIO NEXAR

Studio Nexar d.o.o. za projektiranje i usluge
HR, 42240 Ivanec
Ak. Mirka Maleza 30
T: +385 (42) 493 614
E: info@nexar.hr
FB: nexar.arhitektura
www.nexar.hr

NAZIV PROJEKTA:

Dvorana za tenis s pratećim sadržajima

LOKACIJA:

k.č.br. 17440, k.o. Varaždin
Zagrebačka ulica 93A
42240 Varaždin

NARUČITELJ:

Grad Varaždin
Trg kralja Tomislava 1, Varaždin

TIP PROJEKTA:

Arhitektonski projekt

FAZA PROJEKTA:

Izvedbeni projekt

SADRŽAJ:

SHEMA STOLARIJE - stavka 5A

PROJEKTANTI SURADNICI:

Marko Friščić, mag.ing.arh.

DATUM:

srpanj 2022.

MJERILO:

1:20

PROJEKTANT:

Zdenka Šarolić, dipl.ing.arh, ovl.arh.



TD:

478-GVZ-A

ZOP:

478-GVZ


BROJ NACRTA:

21



KOTA:

± 0,00 = +170,35 m.n.v.



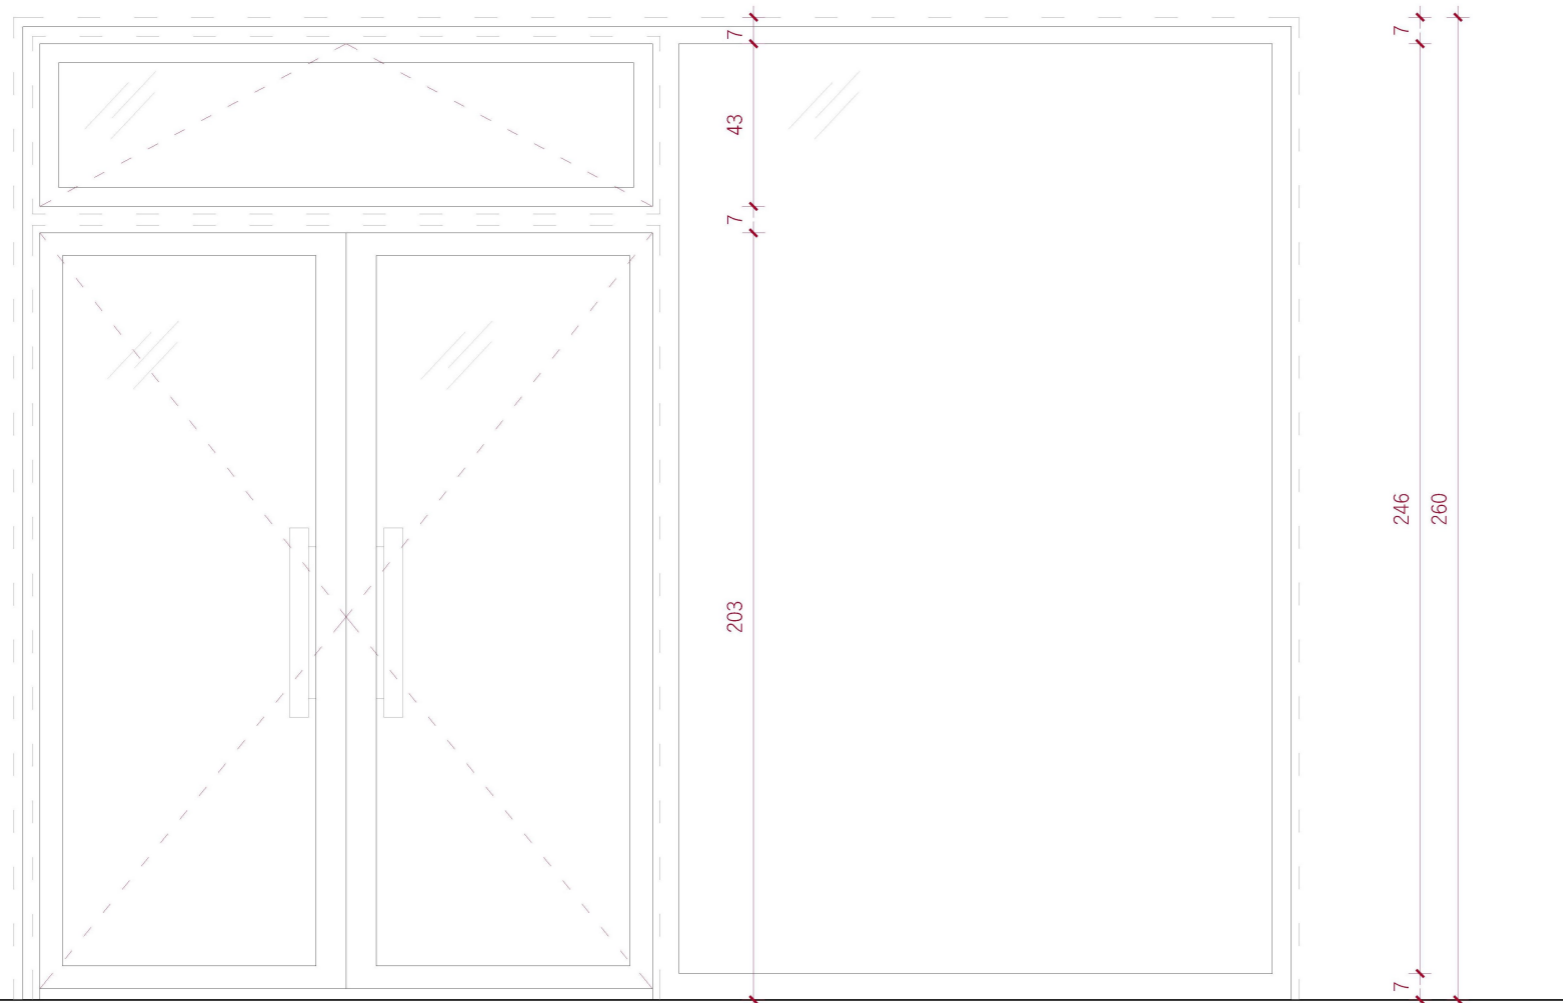

- dim. građevinskog otvora: 340 x 260 cm
- min. svijetla širina otvora: 90 cm
- materijal okvira: ALU s prekidom toplinskog mosta
- vrsta ostakljenja: trostruko, 4 lowE +16 Ar+4+16 Ar+4 lowE
- Uw max: 1,40 W/m²K
- količina: 1 x
- okov: ventus, protuprovalna brava, vanjski rukohvat, pumpa za zatvaranje i zadržavanje u otvorenom položaju

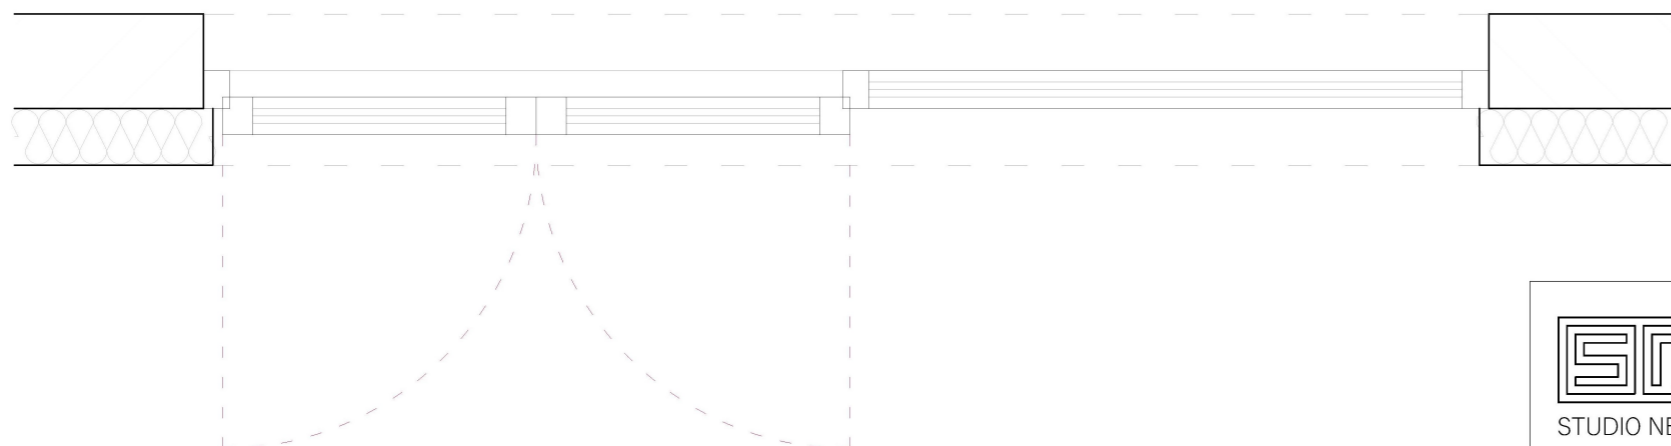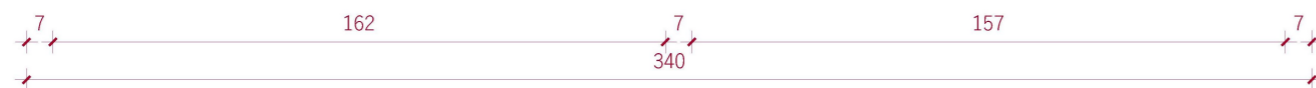

STUDIO NEXAR

Studio Nexar d.o.o. za projektiranje i usluge
 HR, 42240 Ivanec
 Ak. Mirka Maleza 30
 T: +385 (42) 493 614
 E: info@nexar.hr
 FB: nexar.arhitektura
 www.nexar.hr

NAZIV PROJEKTA:
 Dvorana za tenis s pratećim sadržajima

LOKACIJA:
 k.č.br. 17440, k.o. Varaždin
 Zagrebačka ulica 93A
 42240 Varaždin

NARUČITELJ:
 Grad Varaždin
 Trg kralja Tomislava 1, Varaždin

TIP PROJEKTA:
 Arhitektonski projekt

FAZA PROJEKTA:
 Izvedbeni projekt

SADRŽAJ:
SHEMA STOLARIJE - stavka 6

PROJEKTANTI SURADNICI:
 Marko Friščić, mag.ing.arh.

DATUM:
 srpanj 2022.

MJERILO:
 1:20

PROJEKTANT:
 Zdenka Šarolić, dipl.ing.arh, ovl.arh.



TD: 478-GVZ-A ZOP: 478-GVZ BROJ NACRTA: 22

KOTA:
 ± 0,00 = +170,35 m.n.v.





dim. građevinskog otvora:	400 x 100 cm
min. svjetla širina otvora:	85 cm
materijal okvira:	ALU s prekidom toplinskog mosta
vrsta ostakljenja:	trostruko, 4 lowE +16 Ar+4+16 Ar+4 lowE
Uw max:	1,40 W/m ² K
količina:	4 x
okov:	ventus



STUDIO NEXAR

Studio Nexar d.o.o. za projektiranje i usluge
 HR, 42240 Ivanec
 Ak. Mirka Maleza 30
 T: +385 (42) 493 614
 E: info@nexar.hr
 FB: nexar.arhitektura
 www.nexar.hr

NAZIV PROJEKTA:
 Dvorana za tenis s pratećim sadržajima

LOKACIJA:
 k.č.br. 17440, k.o. Varaždin
 Zagrebačka ulica 93A
 42240 Varaždin

NARUČITELJ:
 Grad Varaždin
 Trg kralja Tomislava 1, Varaždin

TIP PROJEKTA:
 Arhitektonski projekt

FAZA PROJEKTA:
 Izvedbeni projekt

SADRŽAJ:
SHEMA STOLARIJE - stavka 7

PROJEKTANTI SURADNICI:
 Marko Friščić, mag.ing.arh.

DATUM:
 srpanj 2022.

MJERILO:
 1:20




PROJEKTANT:
 Zdenka Šarolić, dipl.ing.arh, ovl.arh.



TD: 478-GVZ-A ZOP: 478-GVZ BROJ NACRTA: 23

KOTA:
 ± 0,00 = +170,35 m.n.v.



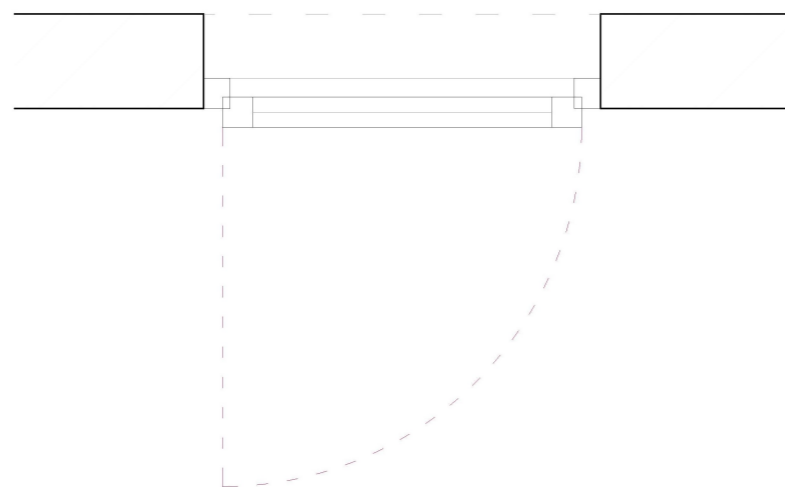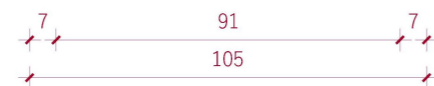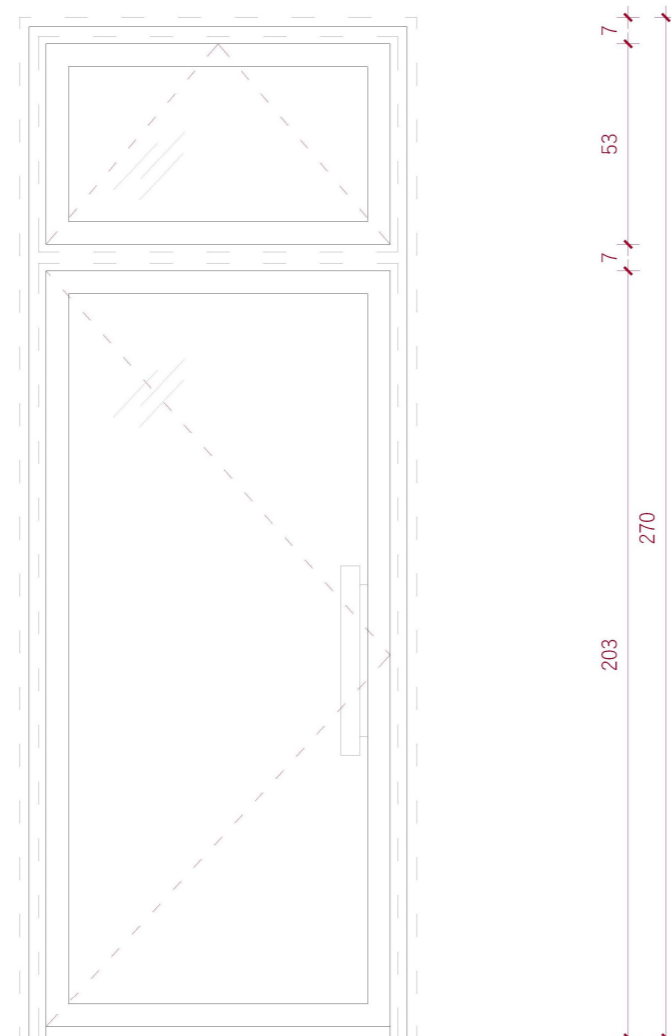

dim. građevinskog otvora:	105 x 260 cm
min. svjetla širina otvora:	90 cm
materijal okvira:	ALU
vrsta ostakljenja:	jednostruko, 5 mm
Uw max:	/
količina:	1 x
okov:	/



STUDIO NEXAR

Studio Nexar d.o.o. za projektiranje i usluge
 HR, 42240 Ivanec
 Ak. Mirka Maleza 30
 T: +385 (42) 493 614
 E: info@nexar.hr
 FB: nexar.arhitektura
 www.nexar.hr

NAZIV PROJEKTA:
 Dvorana za tenis s pratećim sadržajima

LOKACIJA:
 k.č.br. 17440, k.o. Varaždin
 Zagrebačka ulica 93A
 42240 Varaždin

NARUČITELJ:
 Grad Varaždin
 Trg kralja Tomislava 1, Varaždin

TIP PROJEKTA:
 Arhitektonski projekt

FAZA PROJEKTA:
 Izvedbeni projekt

SADRŽAJ:
SHEMA STOLARIJE - stavka 8

PROJEKTANTI SURADNICI:
 Marko Friščić, mag.ing.arh.

DATUM:
 srpanj 2022.

MJERILO:
 1:20





PROJEKTANT:
 Zdenka Šarolić, dipl.ing.arh, ovl.arh.




TD: 478-GVZ-A ZOP: 478-GVZ BROJ NACRTA: 24

KOTA:
 ± 0,00 = +170,35 m.n.v.



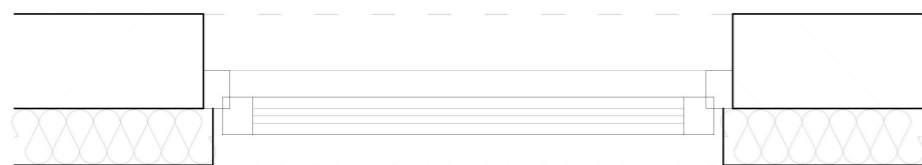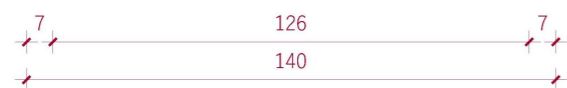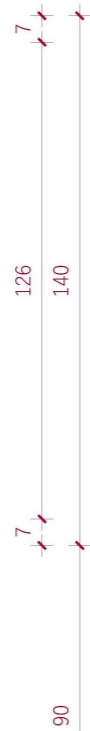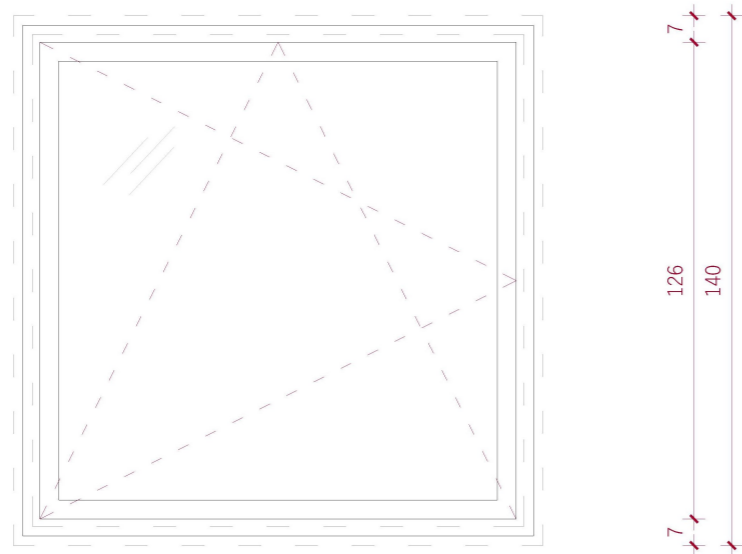

dim. građevinskog otvora:	140 x 140 cm
min. svijetla širina otvora:	125 cm
materijal okvira:	ALU s prekidom toplinskog mosta
vrsta ostakljenja:	trostruko, 4 lowE +16 Ar+4+16 Ar+4 lowE
Uw max:	1,40 W/m²K
količina:	8 x
okov:	poluoliva

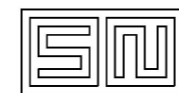

STUDIO NEXAR

Studio Nexar d.o.o. za projektiranje i usluge
 HR, 42240 Ivanec
 Ak. Mirka Maleza 30
 T: +385 (42) 493 614
 E: info@nexar.hr
 FB: nexar.arhitektura
 www.nexar.hr

NAMIZ PROJEKTA:

Dvorana za tenis s pratećim sadržajima

LOKACIJA:

k.č.br. 17440, k.o. Varaždin
 Zagrebačka ulica 93A
 42240 Varaždin

NARUČITELJ:

Grad Varaždin
 Trg kralja Tomislava 1, Varaždin

TIP PROJEKTA:

Arhitektonski projekt

FAZA PROJEKTA:

Izvedbeni projekt

SADRŽAJ:

SHEMA STOLARIJE - stavka 9

PROJEKTANTI SURADNICI:

Marko Friščić, mag.ing.arh.

DATUM:
 srpanj 2022.

MJERILO:
 1:20

PROJEKTANT:

Zdenka Šarolić, dipl.ing.arh, ovl.arh.



TD:

478-GVZ-A

ZOP:

478-GVZ



BROJ NACRTA:

25



KOTA:

± 0,00 = +170,35 m.n.v.



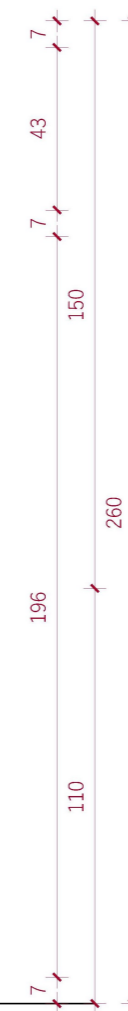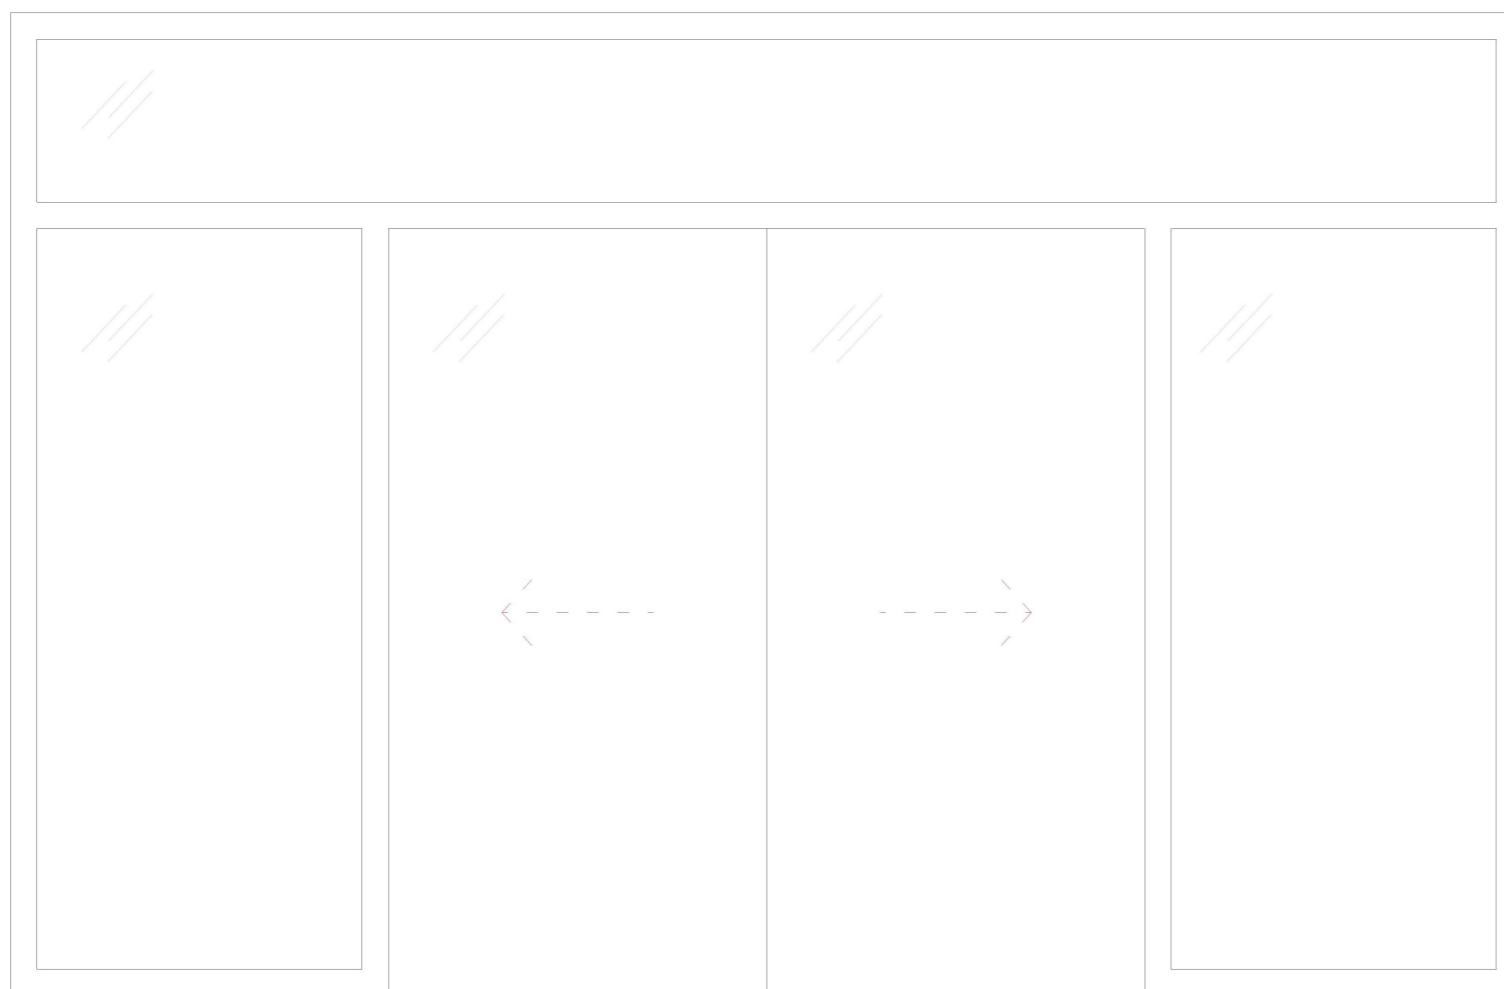

dim. građevinskog otvora: 400 x 260 cm
 min. svijetla širina otvora: 200 cm
 materijal okvira: ALU
 vrsta ostakljenja: lamelirano, kaljeno, 10 mm
 Uw max: /
 količina: 1 x
 okov: vodilice za klizna vrata ugrađene u pod, rukohvati, vratna krila bez okvira

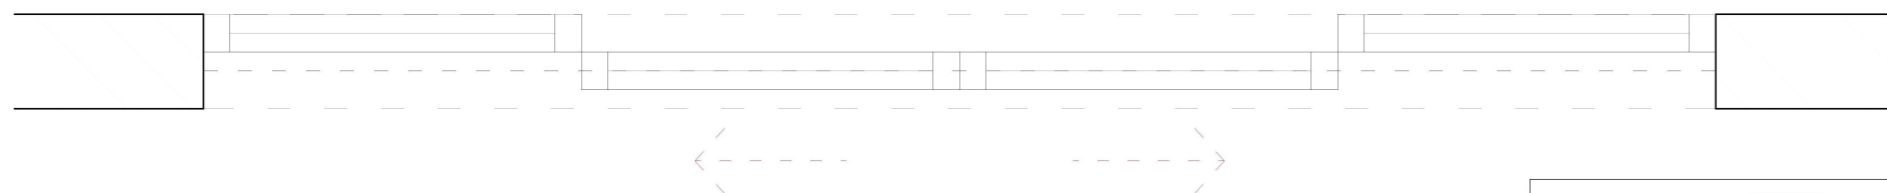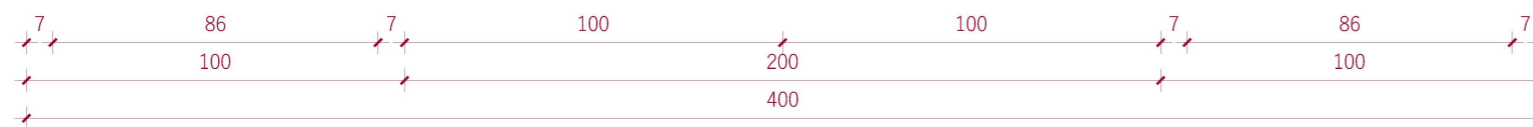

STUDIO NEXAR

Studio Nexar d.o.o. za projektiranje i usluge
 HR, 42240 Ivanec
 Ak. Mirka Maleza 30
 T: +385 (42) 493 614
 E: info@nexar.hr
 FB: nexar.arhitektura
 www.nexar.hr

NAZIV PROJEKTA:
 Dvorana za tenis s pratećim sadržajima

LOKACIJA:
 k.č.br. 17440, k.o. Varaždin
 Zagrebačka ulica 93A
 42240 Varaždin

NARUČITELJ:
 Grad Varaždin
 Trg kralja Tomislava 1, Varaždin

TIP PROJEKTA:
 Arhitektonski projekt

FAZA PROJEKTA:
 Izvedbeni projekt

SADRŽAJ:
SHEMA STOLARIJE - stavka 10

PROJEKTANTI SURADNICI:
 Marko Friščić, mag.ing.arh.

DATUM:
 srpanj 2022.

MIJERLO:
 1:20


PROJEKTANT:
 Zdenka Šarolić, dipl.ing.arh, ovl.arh.



TD: 478-GVZ-A ZOP: 478-GVZ BROJ NACRTA: 26

KOTA:
 ± 0,00 = +170,35 m.n.v.



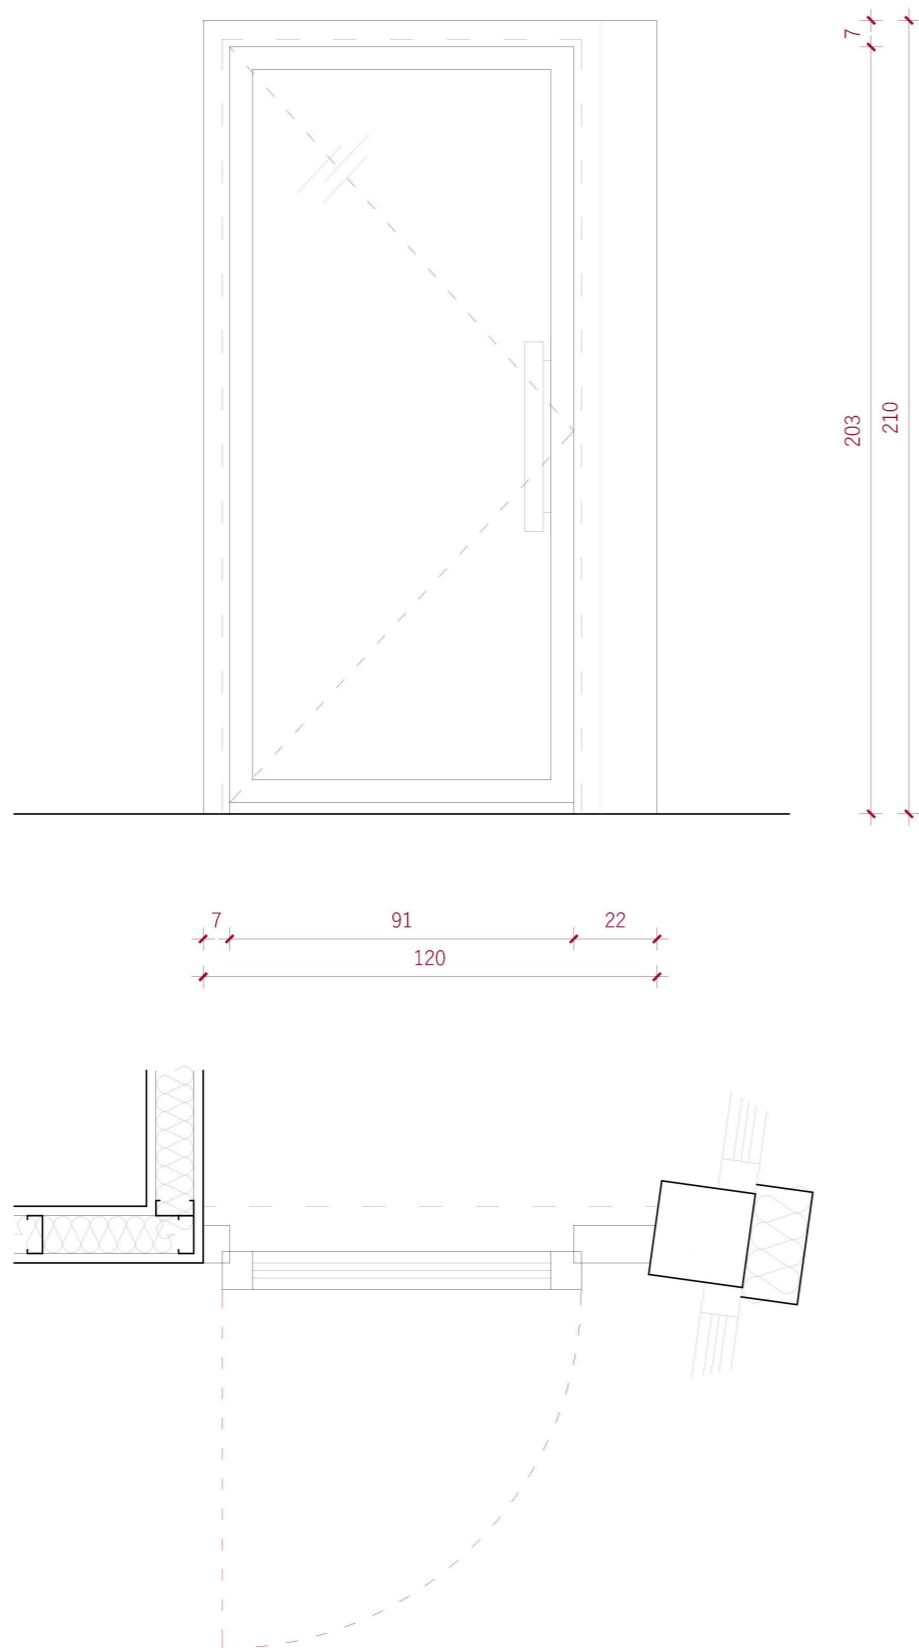

dim. građevinskog otvora:	120 x 210 cm
min. svjetla širina otvora:	90 cm
materijal okvira:	ALU, vatrootporan
vrsta ostakljenja:	lamelirano, kaljeno, 10 mm, vatrootporno
Uw max:	/
količina:	1 x Elz 30-C-Sm
okov:	vanjski rukohvat, cilindar brava



STUDIO NEXAR

Studio Nexar d.o.o. za projektiranje i usluge
HR, 42240 Ivanec
Ak. Mirka Maleza 30
T: +385 (42) 493 614
E: info@nexar.hr
FB: nexar.arhitektura
www.nexar.hr

NAZIV PROJEKTA:
Dvorana za tenis s pratećim sadržajima

LOKACIJA:
k.č.br. 17440, k.o. Varaždin
Zagrebačka ulica 93A
42240 Varaždin

NARUČITELJ:
Grad Varaždin
Trg kralja Tomislava 1, Varaždin

TIP PROJEKTA:
Arhitektonski projekt

FAZA PROJEKTA:
Izvedbeni projekt

SADRŽAJ:
SHEMA STOLARIJE - stavka 11

PROJEKTANTI SURADNICI:
Marko Friščić, mag.ing.arh.

DATUM:
srpanj 2022.

MIJERLO:
1:20


PROJEKTANT:
Zdenka Šarolić, dipl.ing.arh, ovl.arh.



TD: 478-GVZ-A ZOP: 478-GVZ BROJ NACRTA: 27

KOTA:
± 0,00 = +170,35 m.n.v.



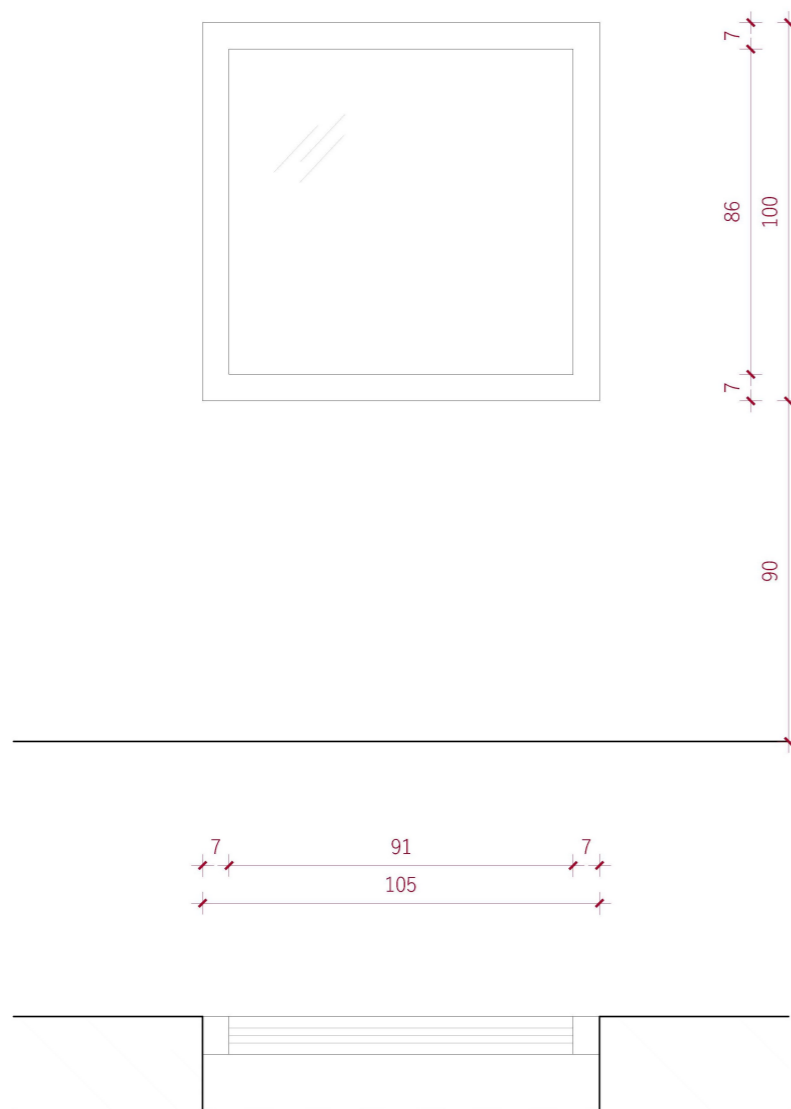

dim. građevinskog otvora:	105 x 100 cm
min. svjetla širina otvora:	90 cm
materijal okvira:	ALU
vrsta ostakljenja:	jednostruko, 5 mm
Uw max:	/
količina:	1 x
okov:	/



STUDIO NEXAR

Studio Nexar d.o.o. za projektiranje i usluge
 HR, 42240 Ivanec
 Ak. Mirka Maleza 30
 T: +385 (42) 493 614
 E: info@nexar.hr
 FB: nexar.arhitektura
 www.nexar.hr

NAZIV PROJEKTA:
 Dvorana za tenis s pratećim sadržajima

LOKACIJA:
 k.č.br. 17440, k.o. Varaždin
 Zagrebačka ulica 93A
 42240 Varaždin

NARUČITELJ:
 Grad Varaždin
 Trg kralja Tomislava 1, Varaždin

TIP PROJEKTA:
 Arhitektonski projekt

FAZA PROJEKTA:
 Izvedbeni projekt

SADRŽAJ:
SHEMA STOLARIJE - stavka 12

PROJEKTANTI SURADNICI:
 Marko Friščić, mag.ing.arh.

DATUM:
 srpanj 2022.

MIJERLO:
 1:20




PROJEKTANT:
 Zdenka Šarolić, dipl.ing.arh, ovl.arh.



TD: 478-GVZ-A ZOP: 478-GVZ BROJ NACRTA: 28


KOTA: ± 0,00 = +170,35 m.n.v.



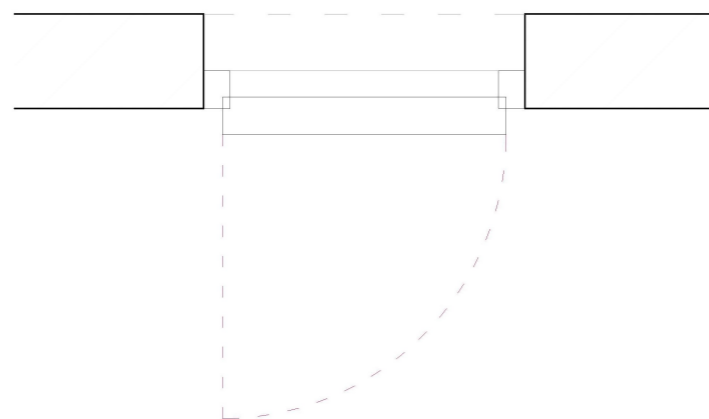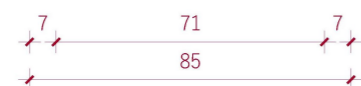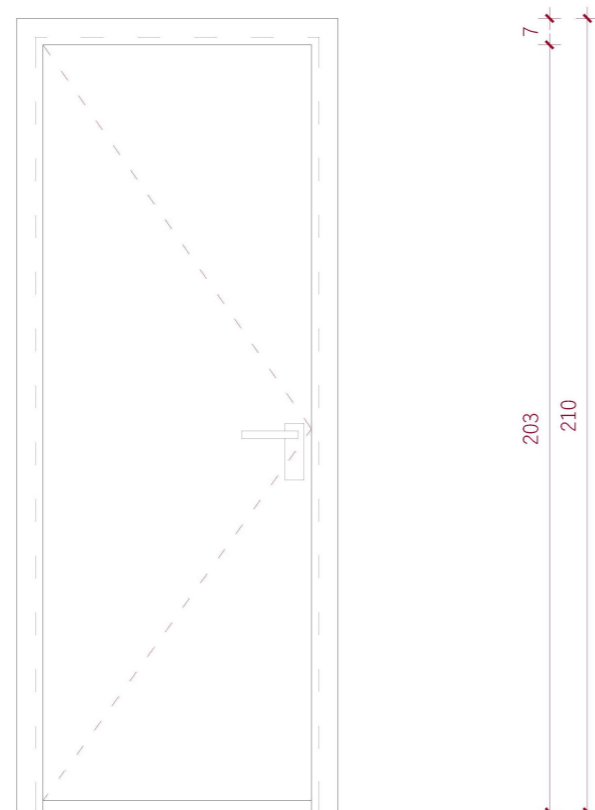

dim. građevinskog otvora: 85 x 210 cm
 min. svjetla širina otvora: 70 cm
 materijal okvira: ALU
 vrsta krila: ALU
 Uw max: /
 količina: 3 x
 okov: cilindar brava

dim. građevinskog otvora: 85 x 210 cm
 min. svjetla širina otvora: 70 cm
 materijal okvira: ALU, vatrootporan
 vrsta krila: ALU, vatrootporno
 Uw max: /
 količina: 11 x El2 30-C-Sm
 okov: cilindar brava

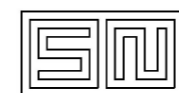

STUDIO NEXAR

Studio Nexar d.o.o. za projektiranje i usluge
 HR, 42240 Ivanec
 Ak. Mirka Maleza 30
 T: +385 (42) 493 614
 E: info@nexar.hr
 FB: nexar.arhitektura
 www.nexar.hr

NAZIV PROJEKTA:
 Dvorana za tenis s pratećim sadržajima

LOKACIJA:
 k.č.br. 17440, k.o. Varaždin
 Zagrebačka ulica 93A
 42240 Varaždin

NARUČITELJ:
 Grad Varaždin
 Trg kralja Tomislava 1, Varaždin

TIP PROJEKTA:
 Arhitektonski projekt

FAZA PROJEKTA:
 Izvedbeni projekt

SADRŽAJ:
SHEMA STOLARIJE - stavka 13

PROJEKTANTI SURADNICI:
 Marko Friščić, mag.ing.arh.

DATUM:
 srpanj 2022.

MIJERLO:
 1:20


PROJEKTANT:
 Zdenka Šarolić, dipl.ing.arh, ovl.arh.



TD: 478-GVZ-A ZOP: 478-GVZ BROJ NACRTA: 29

KOTA:
 ± 0,00 = +170,35 m.n.v.



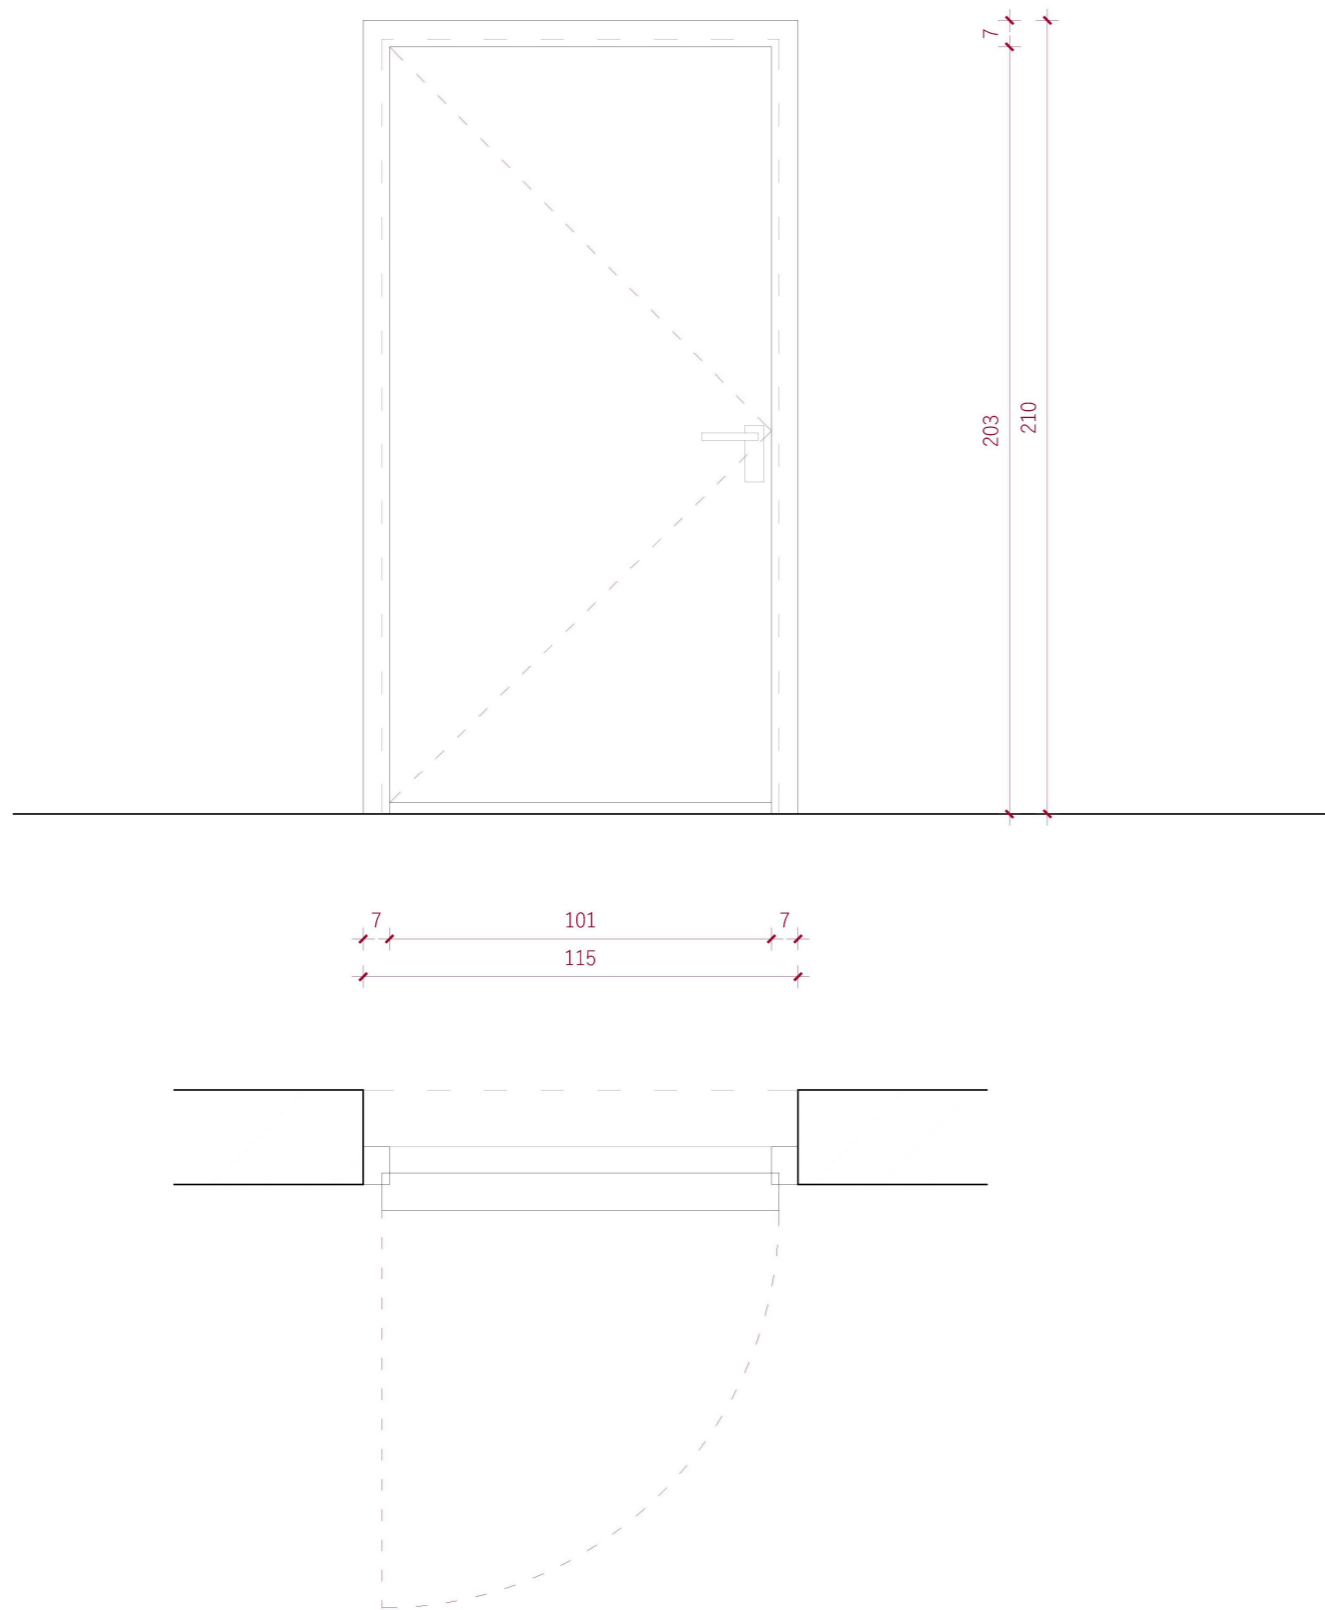

dim. građevinskog otvora: 115 x 210 cm
 min. svjetla širina otvora: 100 cm
 materijal okvira: ALU
 vrsta krila: ALU
 Uw max: /
 količina: 1 x
 okov: cilindar brava

dim. građevinskog otvora: 115 x 210 cm
 min. svjetla širina otvora: 100 cm
 materijal okvira: ALU, vatrootporan
 vrsta krila: ALU, vatrootporno
 Uw max: /
 količina: 1 x **Elz 30-C-Sm**
 okov: cilindar brava



STUDIO NEXAR

Studio Nexar d.o.o. za projektiranje i usluge
 HR, 42240 Ivanec
 Ak. Mirka Maleza 30
 T: +385 (42) 493 614
 E: info@nexar.hr
 FB: nexar.arhitektura
 www.nexar.hr

NAZIV PROJEKTA:
 Dvorana za tenis s pratećim sadržajima

LOKACIJA:
 k.č.br. 17440, k.o. Varaždin
 Zagrebačka ulica 93A
 42240 Varaždin

NARUČITELJ:
 Grad Varaždin
 Trg kralja Tomislava 1, Varaždin

TIP PROJEKTA:
 Arhitektonski projekt

FAZA PROJEKTA:
 Izvedbeni projekt

SADRŽAJ:
SHEMA STOLARIJE - stavka 14

PROJEKTANTI SURADNICI:
 Marko Friščić, mag.ing.arh.

DATUM:
 srpanj 2022.

MIERLO:
 1:20


PROJEKTANT:
 Zdenka Šarolić, dipl.ing.arh, ovl.arh.



TD: 478-GVZ-A ZOP: 478-GVZ BROJ NACRTA: 30

KOTA:
 ± 0,00 = +170,35 m.n.v.



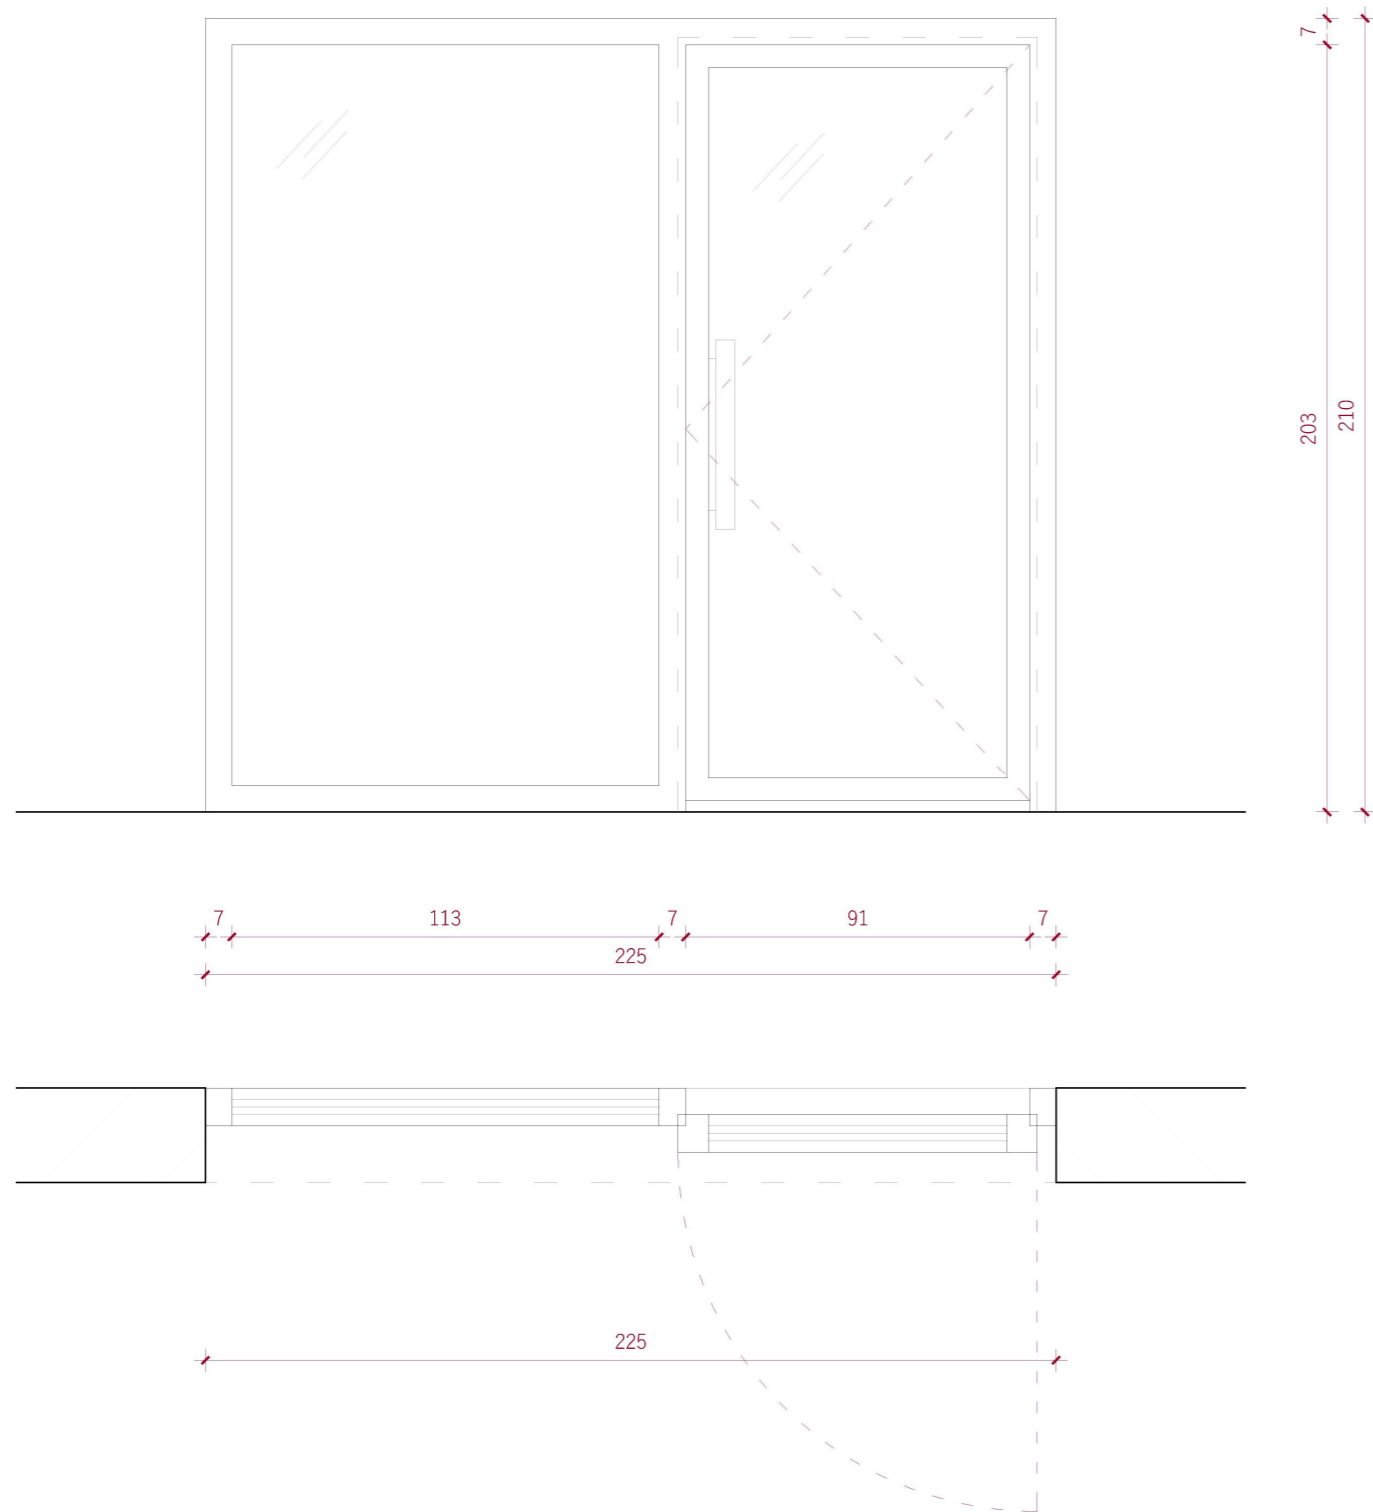

- dim. građevinskog otvora: 225 x 210 cm
- min. svijetla širina otvora: 90 cm
- materijal okvira: ALU, vatrootporan
- vrsta ostakljenja: jednostruko, 5 mm, vatrootporno
- Uw max: 1,40 W/m²K
- količina: 1 x D **El2 30-C-Sm**
- okov: cilindar brava, vanjski rukohvat, pumpa za zatvaranje i zadržavanje u otvorenom položaju



STUDIO NEXAR

Studio Nexar d.o.o. za projektiranje i usluge
 HR, 42240 Ivanec
 Ak. Mirka Maleza 30
 T: +385 (42) 493 614
 E: info@nexar.hr
 FB: nexar.arhitektura
 www.nexar.hr

NAZIV PROJEKTA:
 Dvorana za tenis s pratećim sadržajima

LOKACIJA:
 k.č.br. 17440, k.o. Varaždin
 Zagrebačka ulica 93A
 42240 Varaždin

NARUČITELJ:
 Grad Varaždin
 Trg kralja Tomislava 1, Varaždin

TIP PROJEKTA:
 Arhitektonski projekt

FAZA PROJEKTA:
 Izvedbeni projekt

SADRŽAJ:
SHEMA STOLARIJE - stavka 15

PROJEKTANTI SURADNICI:
 Marko Friščić, mag.ing.arh.

DATUM:
 srpanj 2022.

MJERILO:
 1:20


PROJEKTANT:
 Zdenka Šarolić, dipl.ing.arh, ovl.arh.



TD: 478-GVZ-A ZOP: 478-GVZ BROJ NACRTA: 31

KOTA:
 ± 0,00 = +170,35 m.n.v.



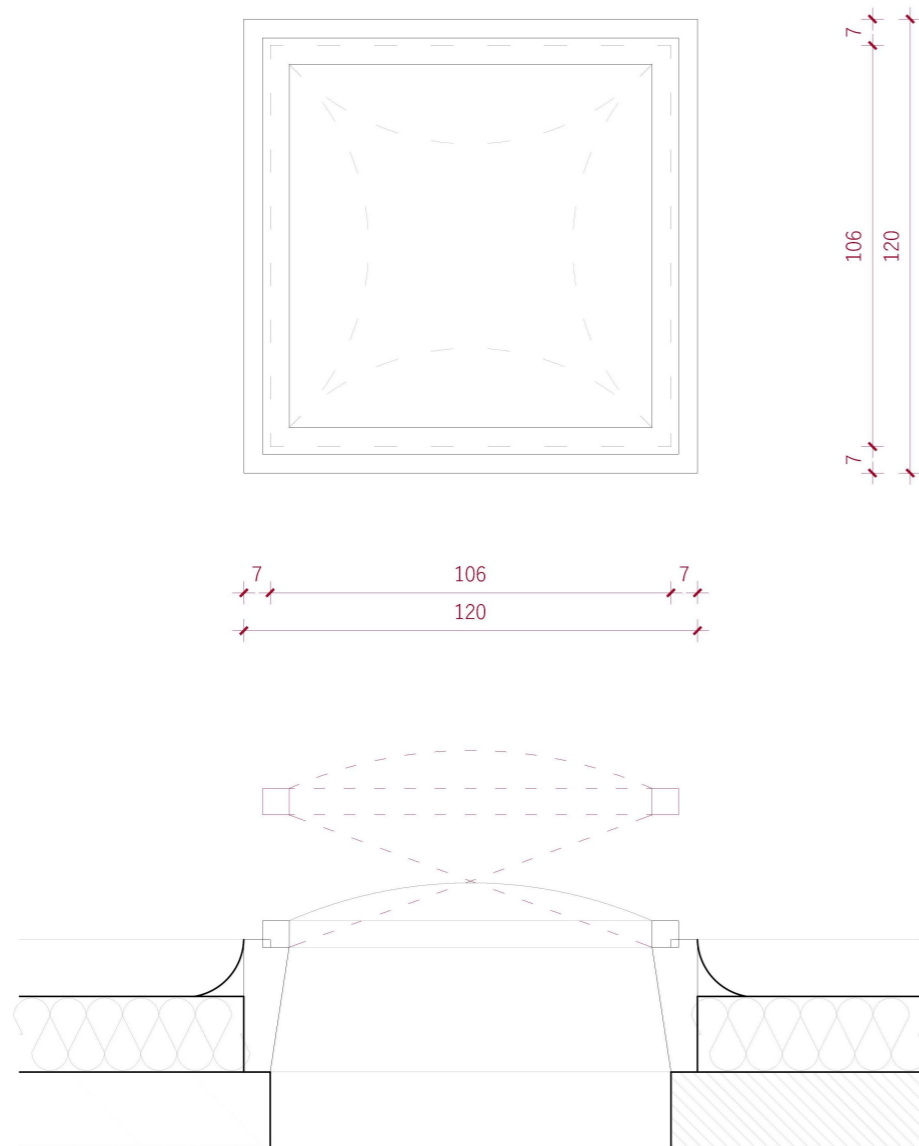

dim. građevinskog otvora:	120 x 150 cm
min. svjetla površina otvora:	1,0 m ²
materijal okvira:	čelični okvir, PUR ispuna
vrsta ostakljenja:	akrilno staklo u 4 sloja
Uw max:	1,40 W/m ² K
količina:	1 x
okov:	automatsko otvaranje u slučaju požara



STUDIO NEXAR

Studio Nexar d.o.o. za projektiranje i usluge
 HR, 42240 Ivanec
 Ak. Mirka Maleza 30
 T: +385 (42) 493 614
 E: info@nexar.hr
 FB: nexar.arhitektura
 www.nexar.hr

NAZIV PROJEKTA:
 Dvorana za tenis s pratećim sadržajima

LOKACIJA:
 k.č.br. 17440, k.o. Varaždin
 Zagrebačka ulica 93A
 42240 Varaždin

NARUČITELJ:
 Grad Varaždin
 Trg kralja Tomislava 1, Varaždin

TIP PROJEKTA:
 Arhitektonski projekt

FAZA PROJEKTA:
 Izvedbeni projekt

SADRŽAJ:
SHEMA STOLARIJE - stavka 16

PROJEKTANTI SURADNICI:
 Marko Friščić, mag.ing.arh.

DATUM:
 srpanj 2022.

MIJERLO:
 1:20


PROJEKTANT:
 Zdenka Šarolić, dipl.ing.arh, ovl.arh.




TD: 478-GVZ-A ZOP: 478-GVZ BROJ NACRTA: 32

KOTA:
 ± 0,00 = +170,35 m.n.v.



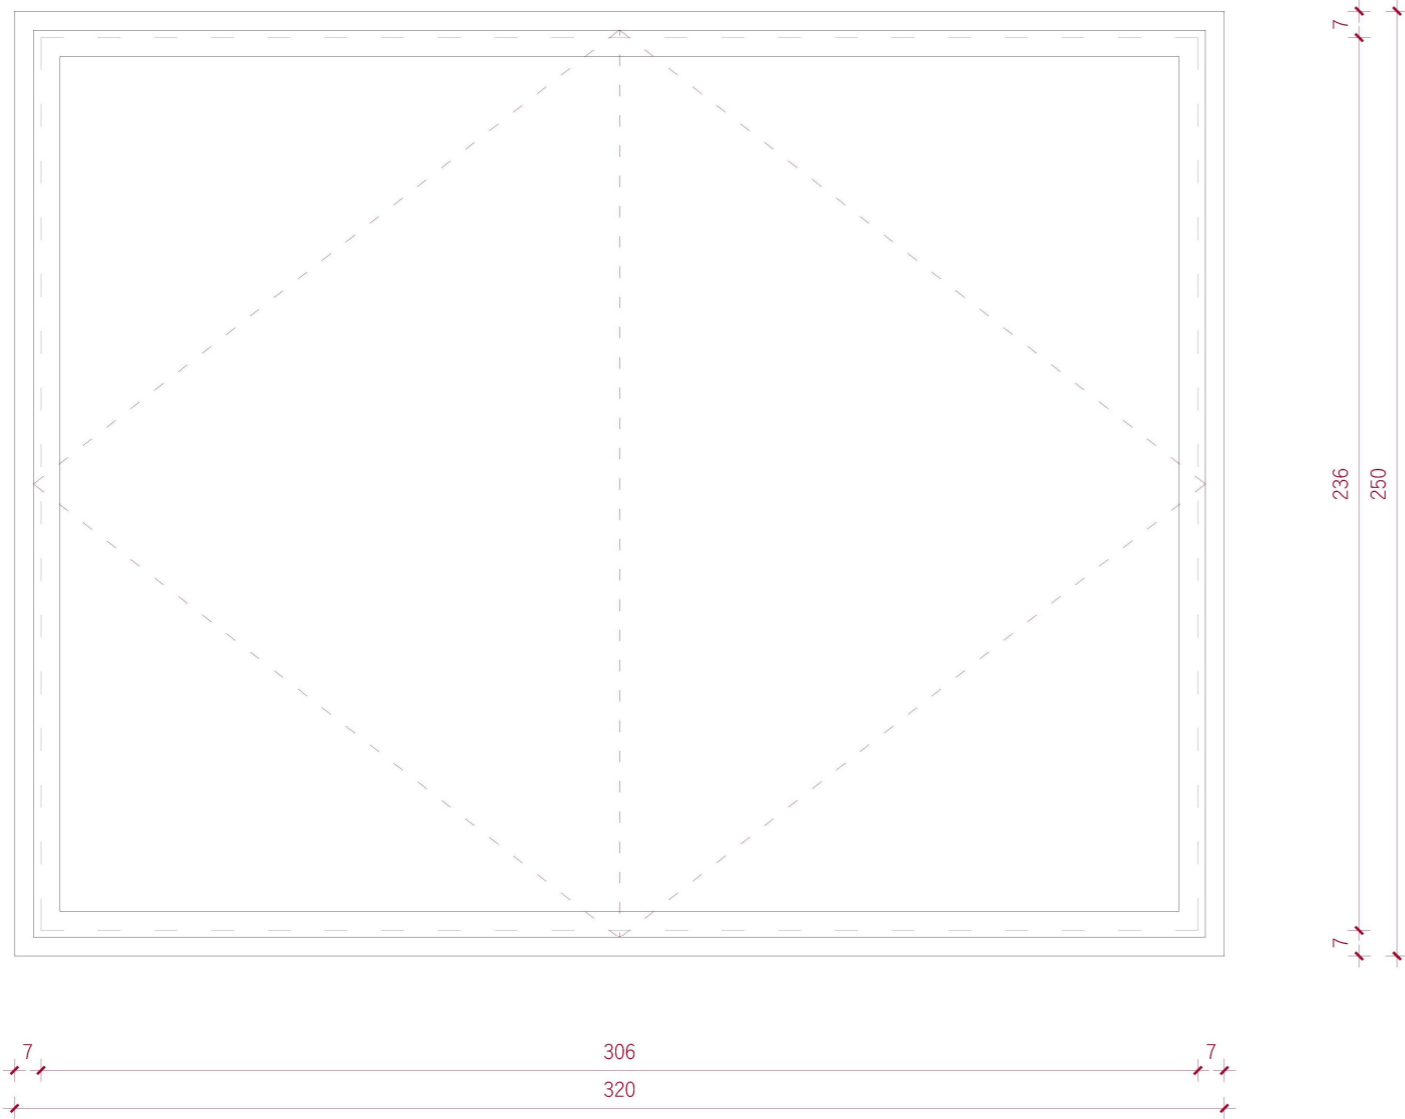

dim. građevinskog otvora:	320 x 250 cm
min. svjetla površina otvora:	6,75 m ²
materijal okvira:	čelični okvir, PUR ispuna
vrsta ostakljenja:	akrilno staklo u 4 sloja
Uw max:	1,40 W/m ² K
količina:	8 x
okov:	automatsko otvaranje u slučaju požara

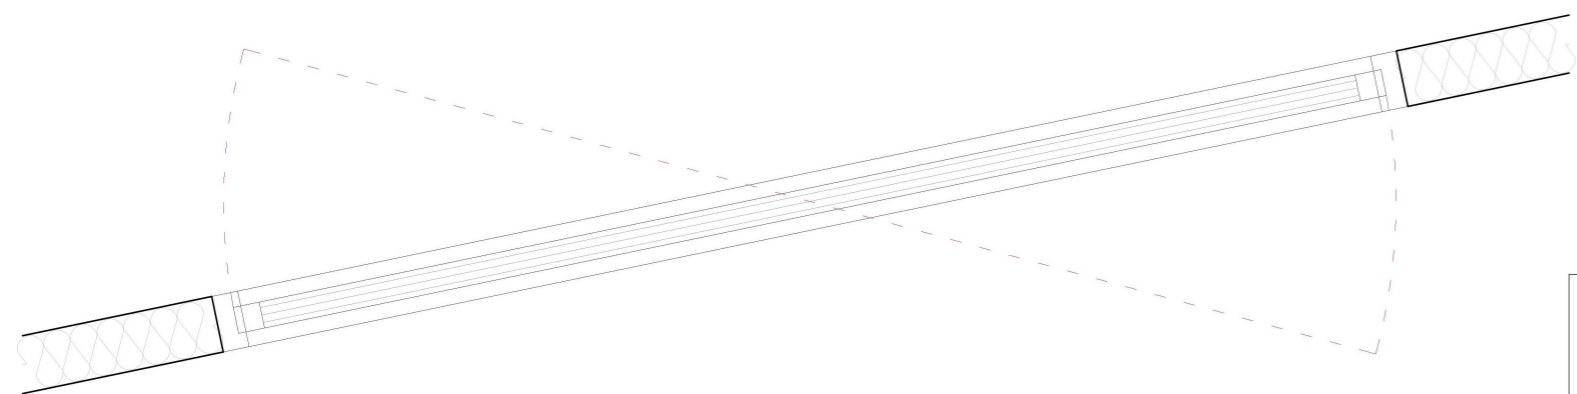

Studio Nexar d.o.o. za projektiranje i usluge
 HR, 42240 Ivanec
 Ak. Mirka Maleza 30
 T: +385 (42) 493 614
 E: info@nexar.hr
 FB: nexar.arhitektura
 www.nexar.hr

NAZIV PROJEKTA:
 Dvorana za tenis s pratećim sadržajima

LOKACIJA:
 k.č.br. 17440, k.o. Varaždin
 Zagrebačka ulica 93A
 42240 Varaždin

NARUČITELJ:
 Grad Varaždin
 Trg kralja Tomislava 1, Varaždin

TIP PROJEKTA:
 Arhitektonski projekt

FAZA PROJEKTA:
 Izvedbeni projekt

SADRŽAJ:
SHEMA STOLARIJE - stavka 17

PROJEKTANTI SURADNICI:
 Marko Friščić, mag.ing.arh.

DATUM:
 srpanj 2022.

MIJERLO:
 1:20

PROJEKTANT:
 Zdenka Šarolić, dipl.ing.arh, ovl.arh.



TD:
 478-GVZ-A

ZOP:
 478-GVZ

BROJ NACRTA:
 33

KOTA:
 ± 0,00 = +170,35 m.n.v.

