





lijepo, održivo, zajedno



situacija

m 1:500

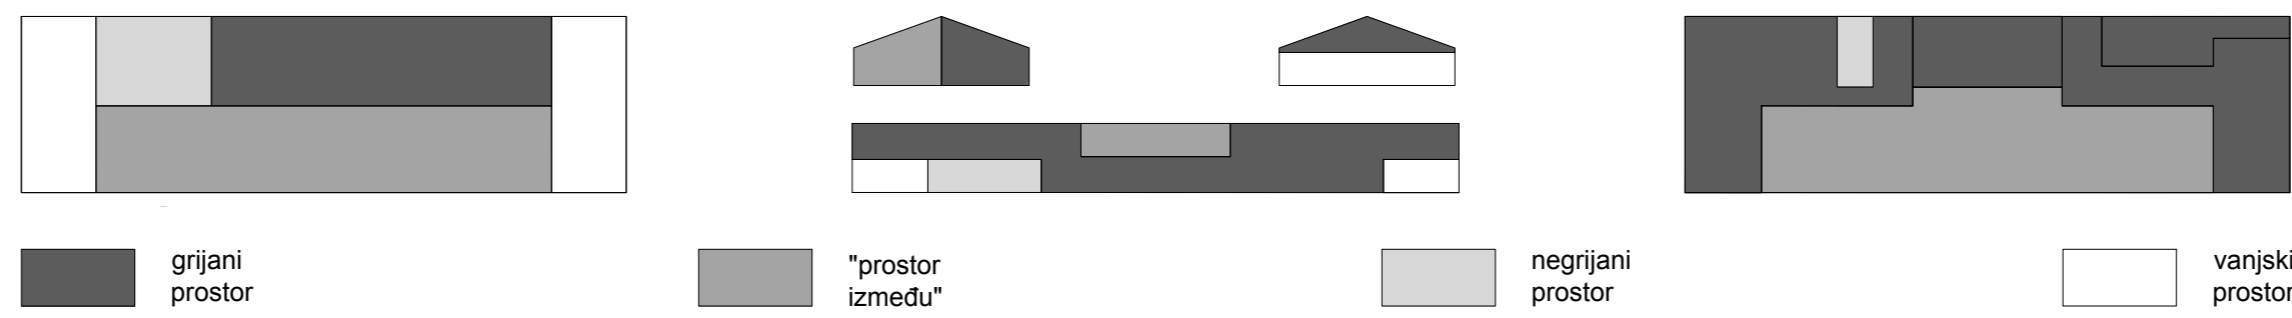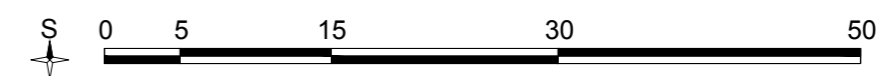

Predloženo idejno rješenje oslanja se na primjere inovacija i pristupa obnovi postojećih zgrada kao što to rade poznati arhitekti Lacaton & Vassal (nagrađeni Pritzkerom 2021., najznačajnijom nagradom u arhitekturi.), stvaranjem kontroliranih mikrolimatskih uvjeta pomoću staklenika, čime se ostvaruje značajna ušteda energije u prostoru, pomoću svojevrsne "klime između" vanjske temperature i unutarnjih prostora koji su kontrolirano grijani i hlađeni za potrebe korisnika i zaposlenika zgrade. Projektirano rješenje halu dijeli po pola: istočna polovica prima zadane sadržaje (urede, dvorane, sanitarije, spavaonicu, tehničke prostore i komunikacije), a zapadna polovica postaje staklenik s longitudinalnim pasažom i fleksibilnim vježbalištem/dvoranom za streličare. Prostor staklenika ima pogled na neposredni krajobraz, bogato ozelenjeni okoliš i visoko stablo jablana koje se nalazi tik uz zgradu. Staklenici, zajedno sa pripadajućom vegetacijom propuštaju toplinu i osvijetljenost eksterijera u interijer te stvaraju vlastitu mikroklimu pogodnu za zimsko razdoblje. Na taj način mikroklima pretvara "prostor između" u ugodan javni prostor za posjetitelje, a izvana svojom transparentnom opnom stvara dojam "krijesnice" za vrijeme korištenja u noćnim satima te svojom pojavom privlači šetače u neposrednoj blizini.

