





lijepo, održivo, zajedno

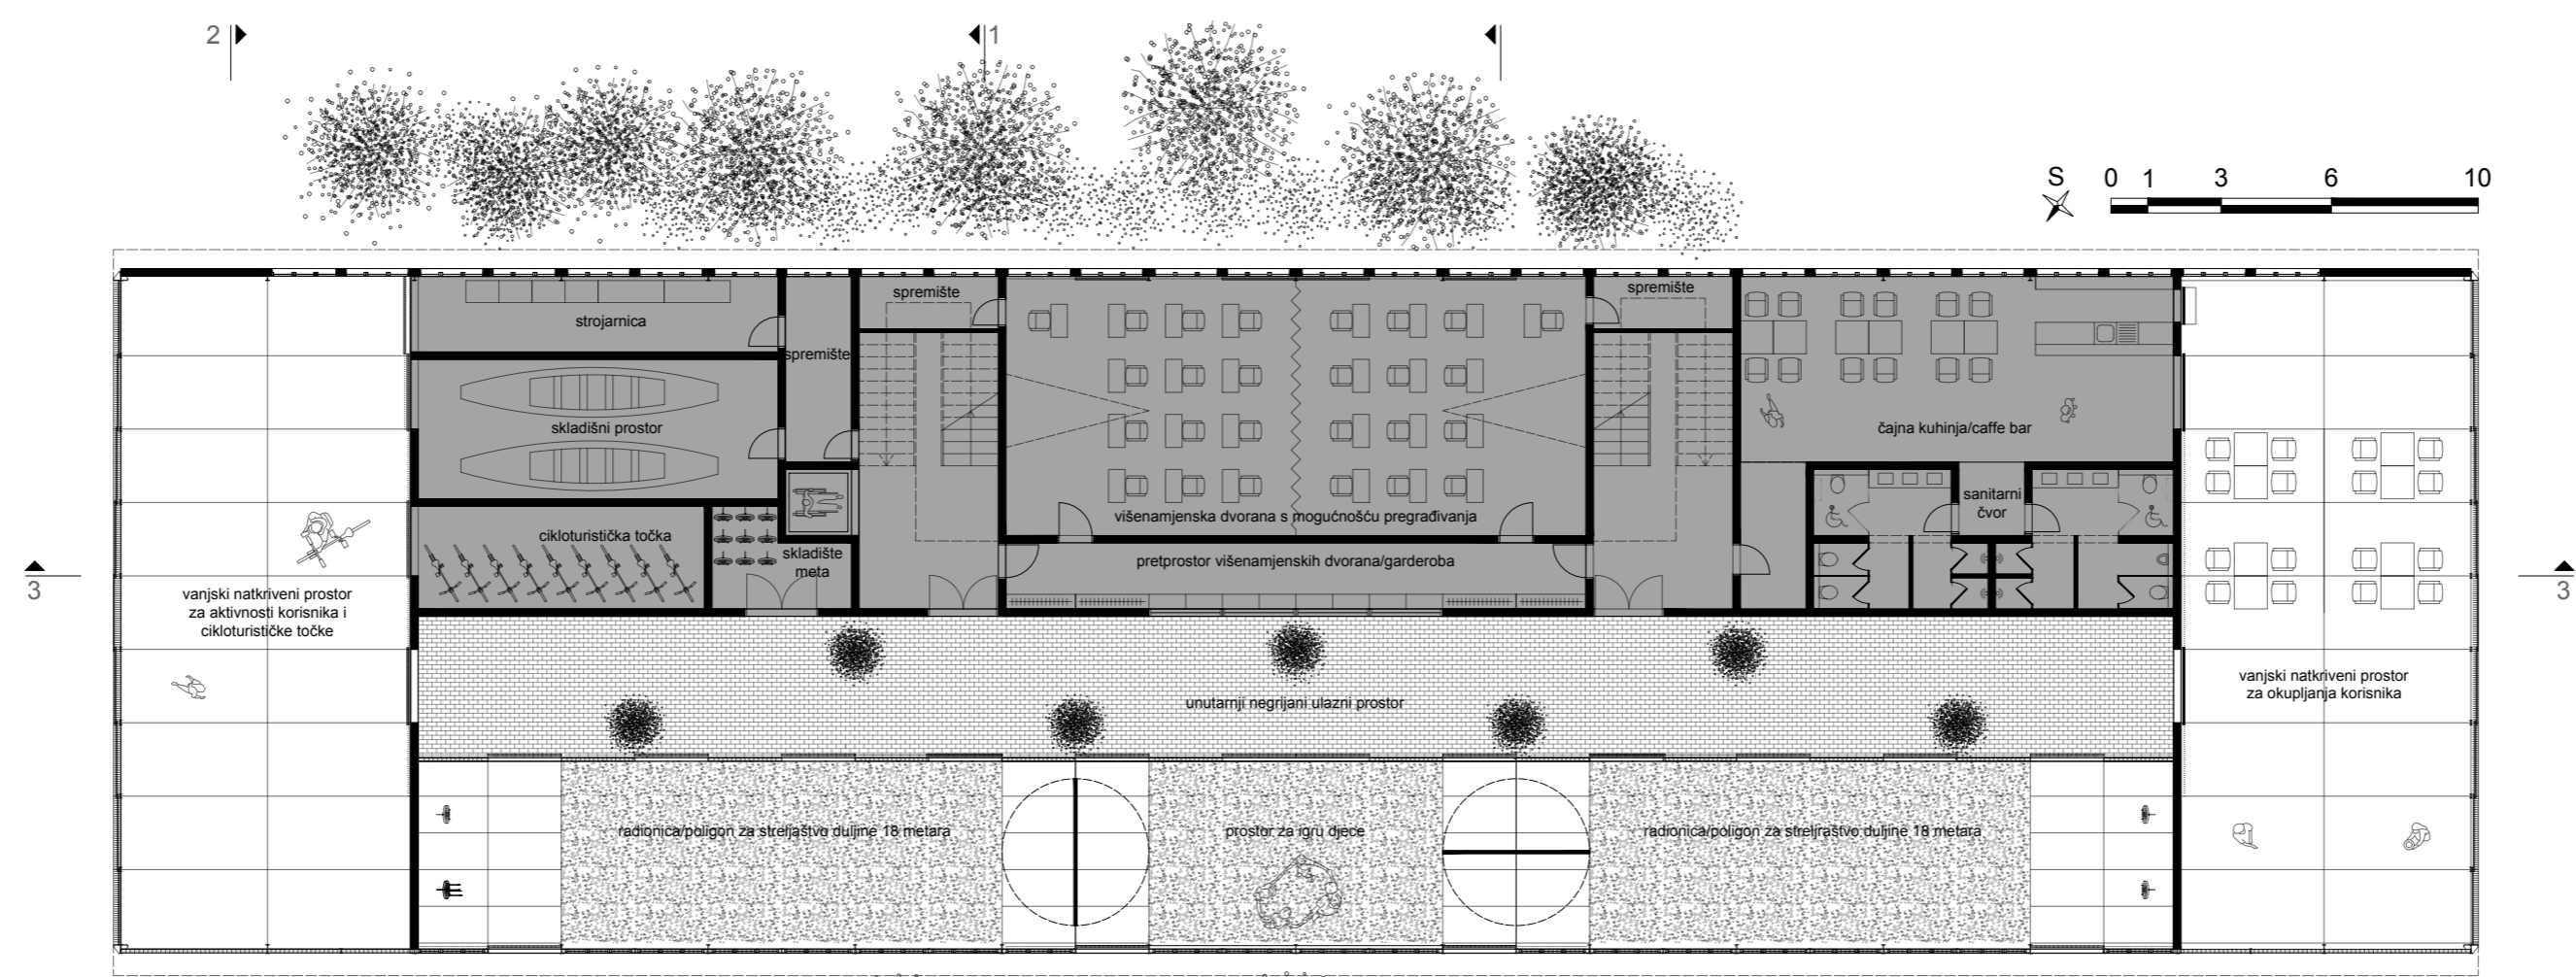


tlocrt prizemlja

m 1:200

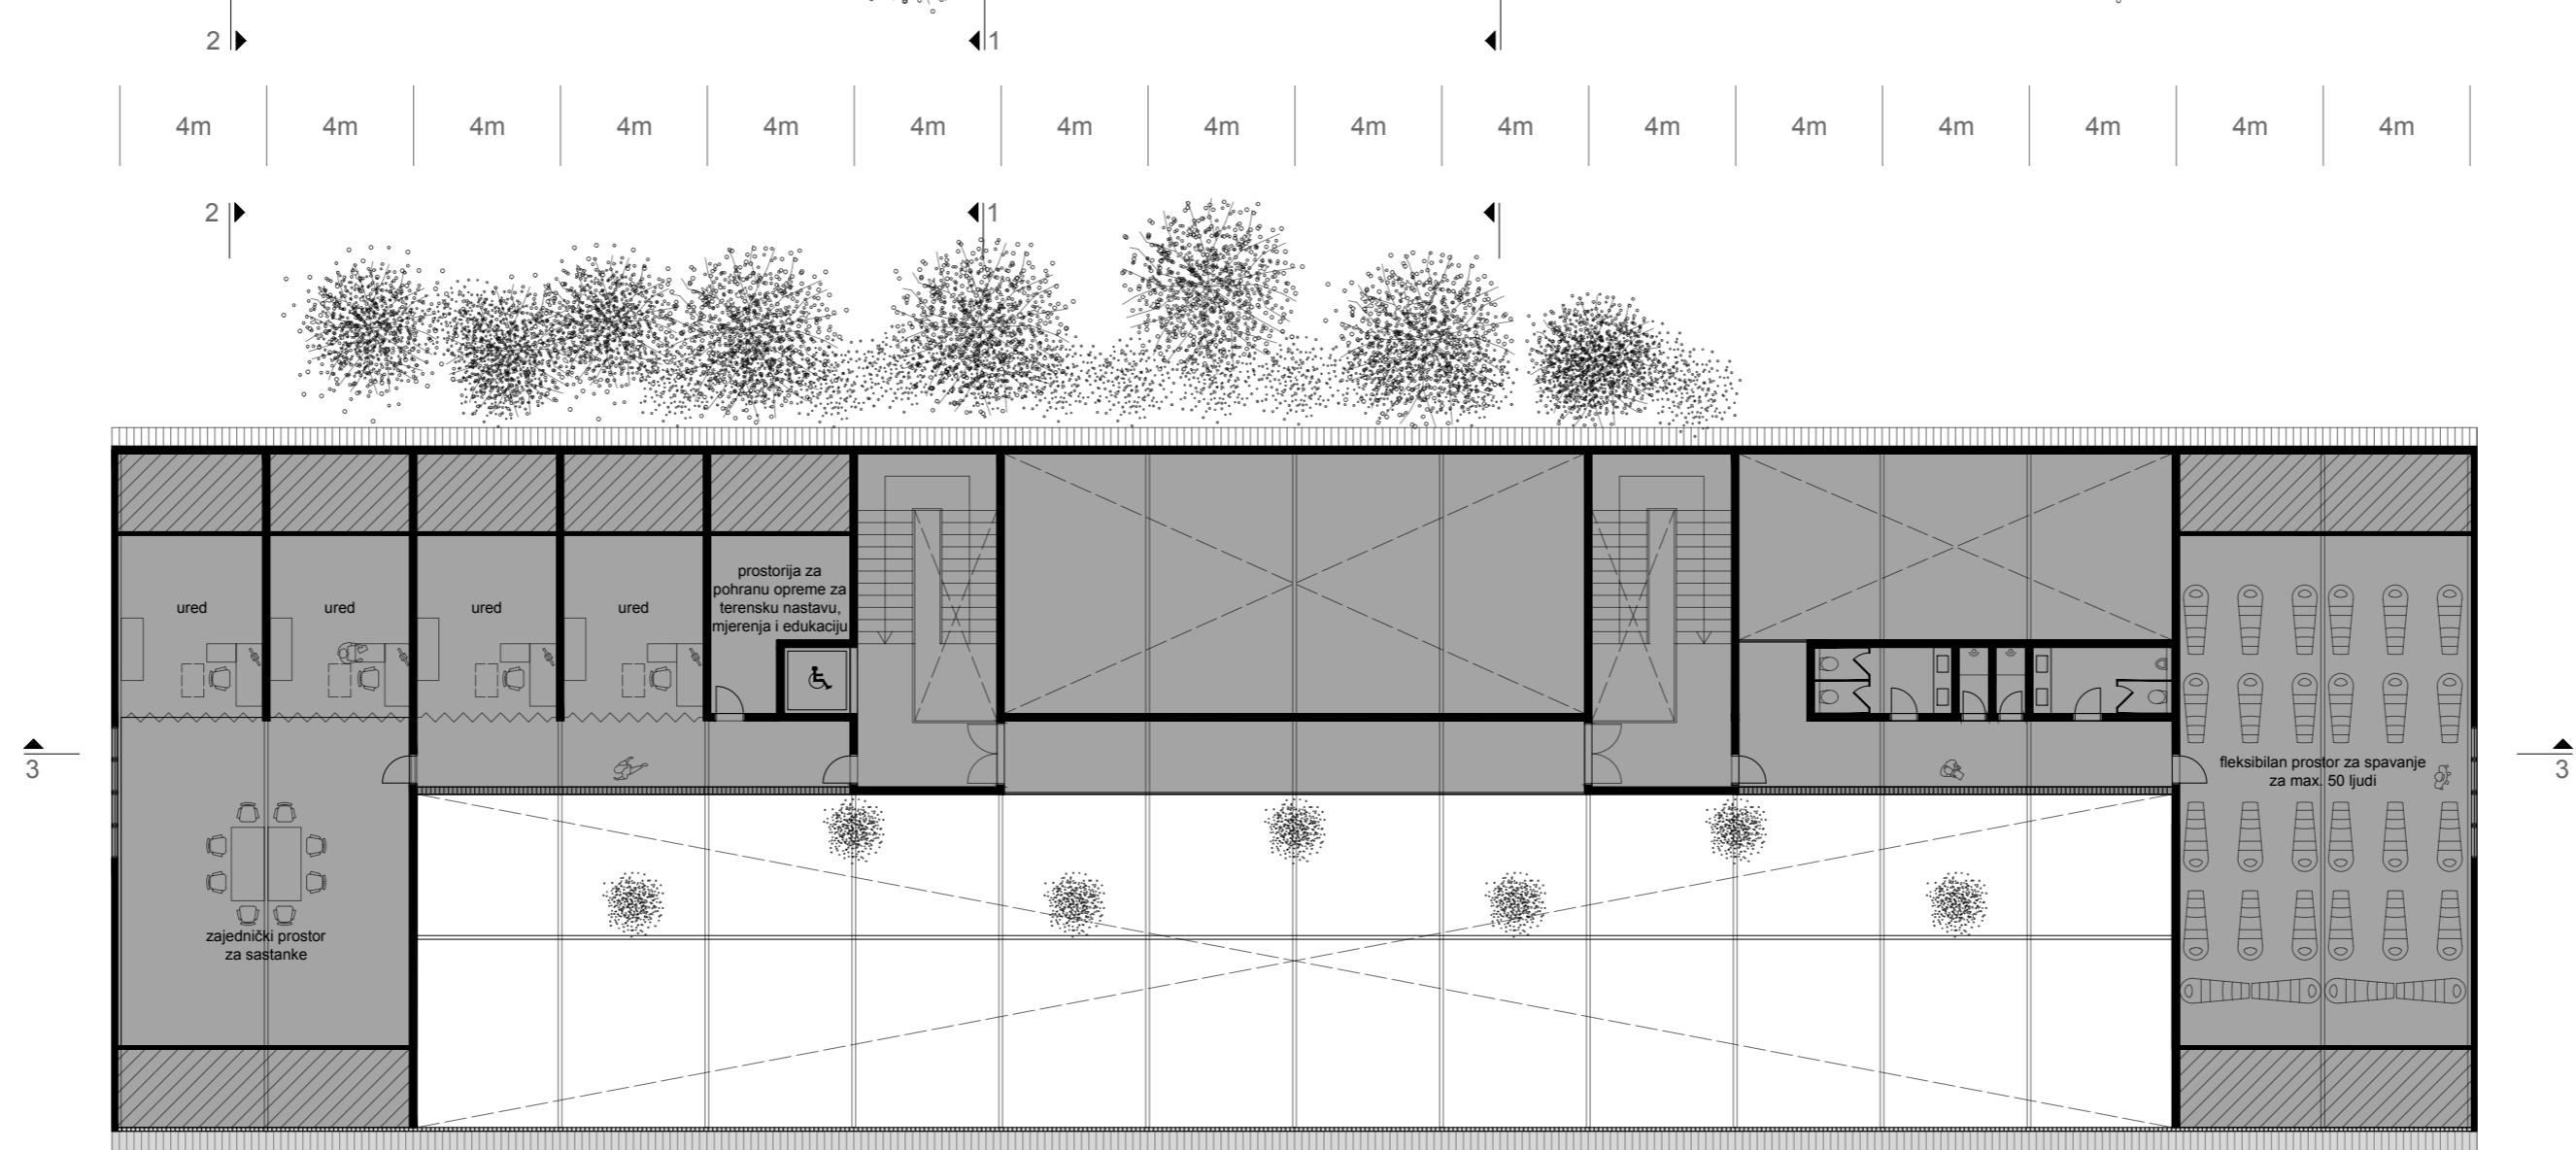


tlocrt kata

m 1:200

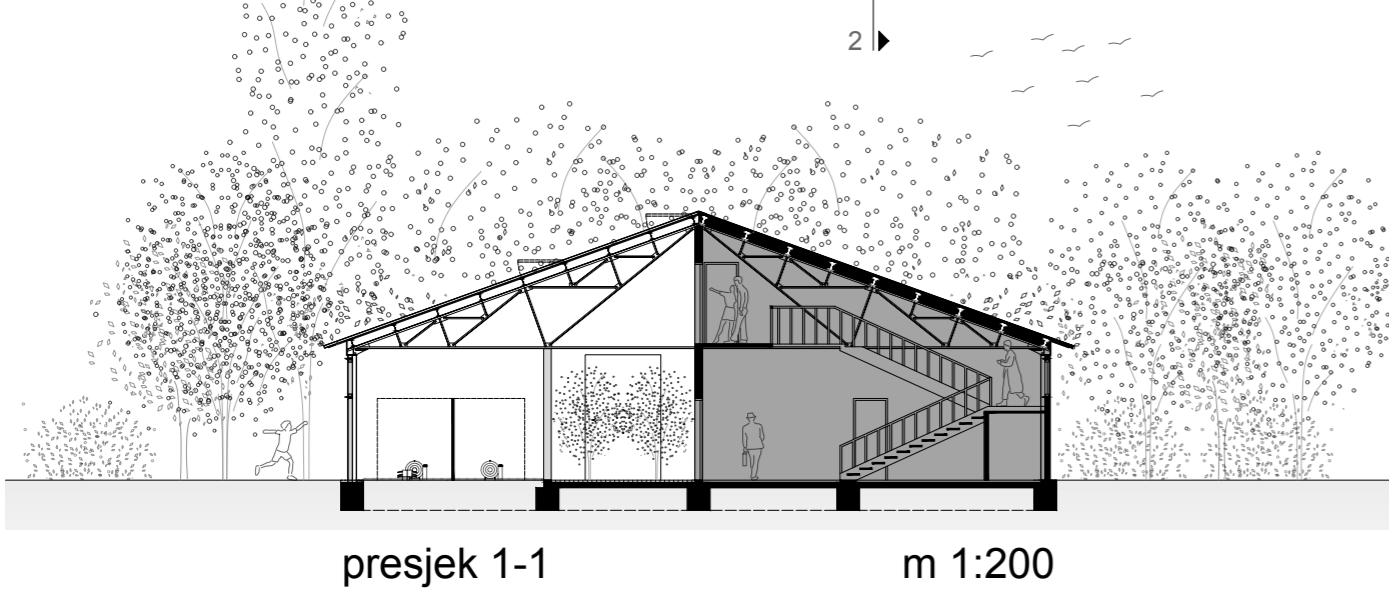


presjek 1-1

m 1:200

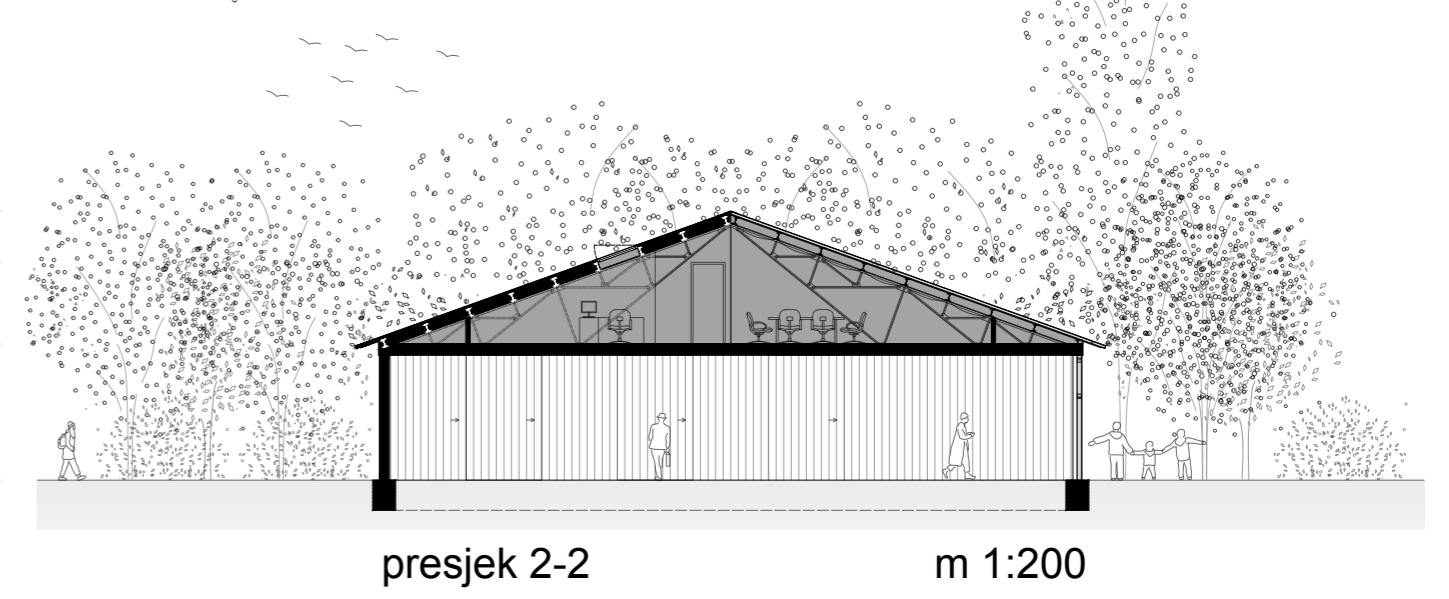

presjek 2-2


m 1:200

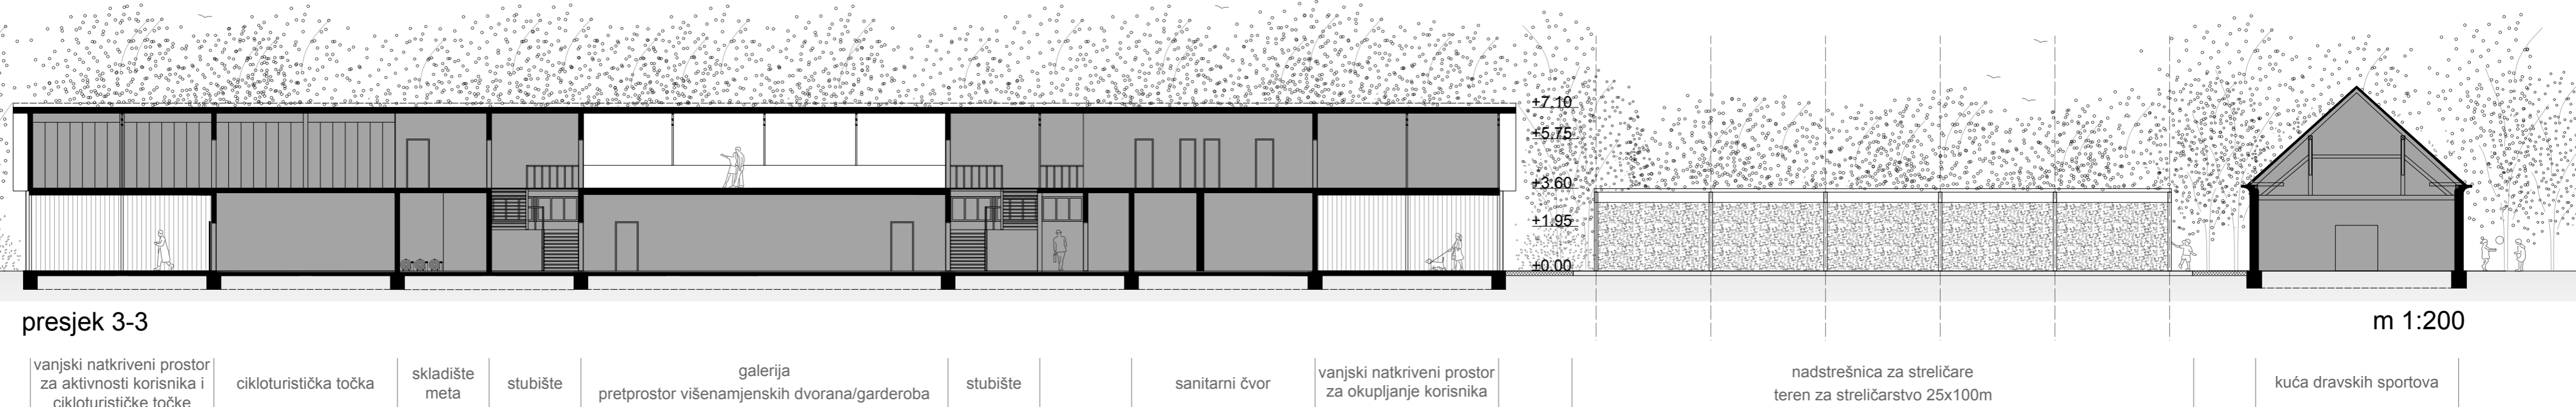

presjek 3-3


m 1:200

- vanjski natkriveni prostor za aktivnosti korisnika i cikloturističke točke
- cikloturistička točka
- skladište meta
- stubište
- pretprostor višenamjenskih dvorana/garderoba
- stubište
- sanitarni čvor
- vanjski natkriveni prostor za okupljanje korisnika
- nadstrešnica za streličare teren za streličarstvo 25x100m
- kuća dravskih sportova

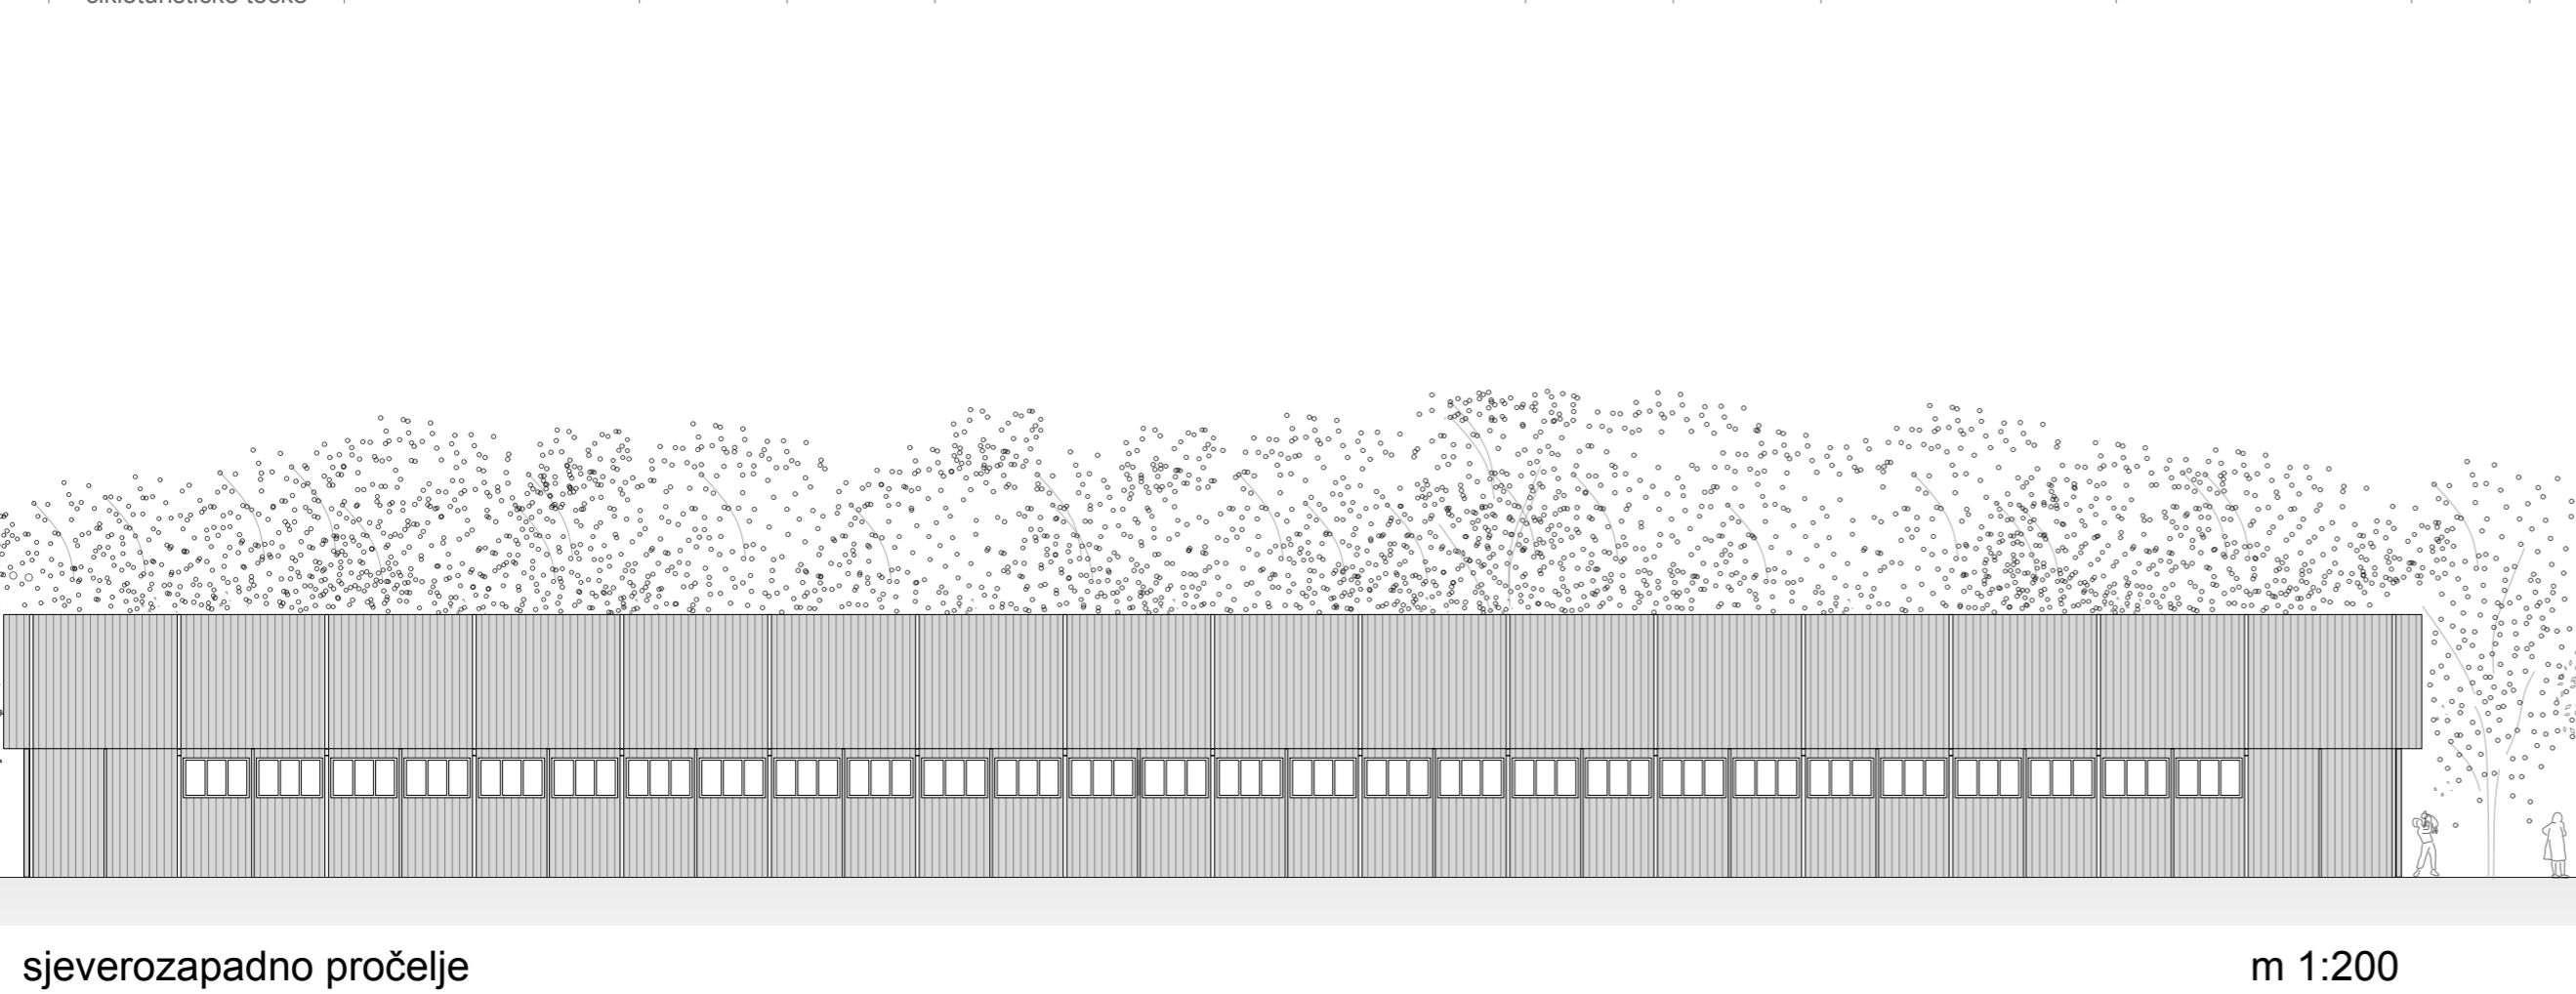


sjeverozapadno pročelje

m 1:200

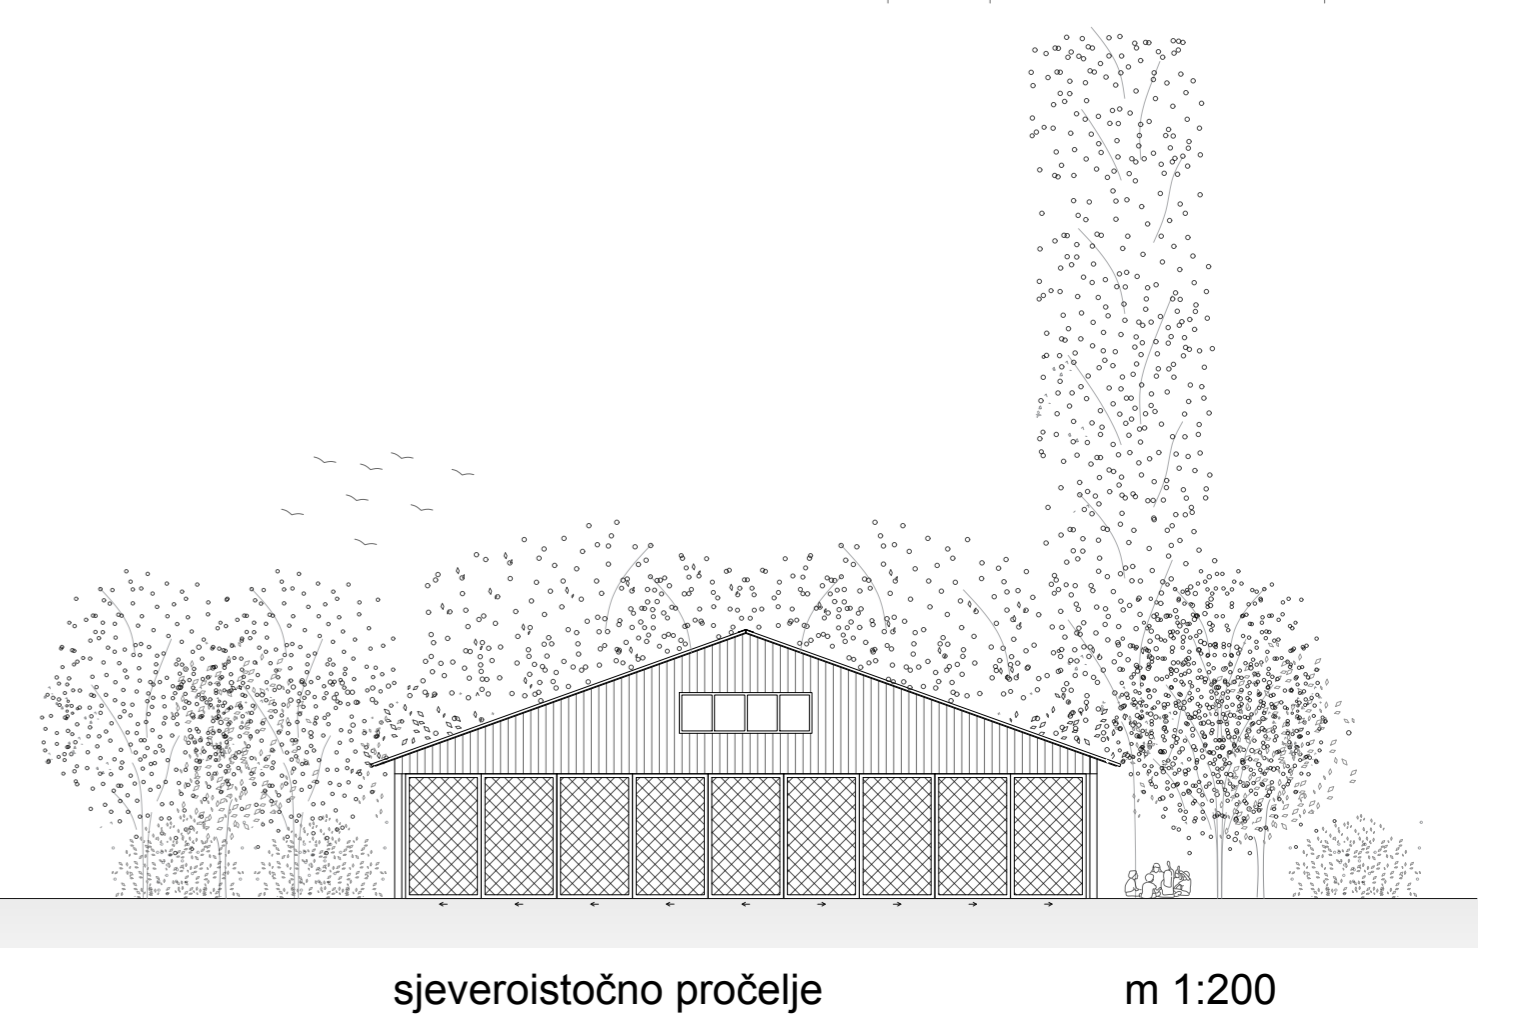


sjeвероistočno pročelje

m 1:200

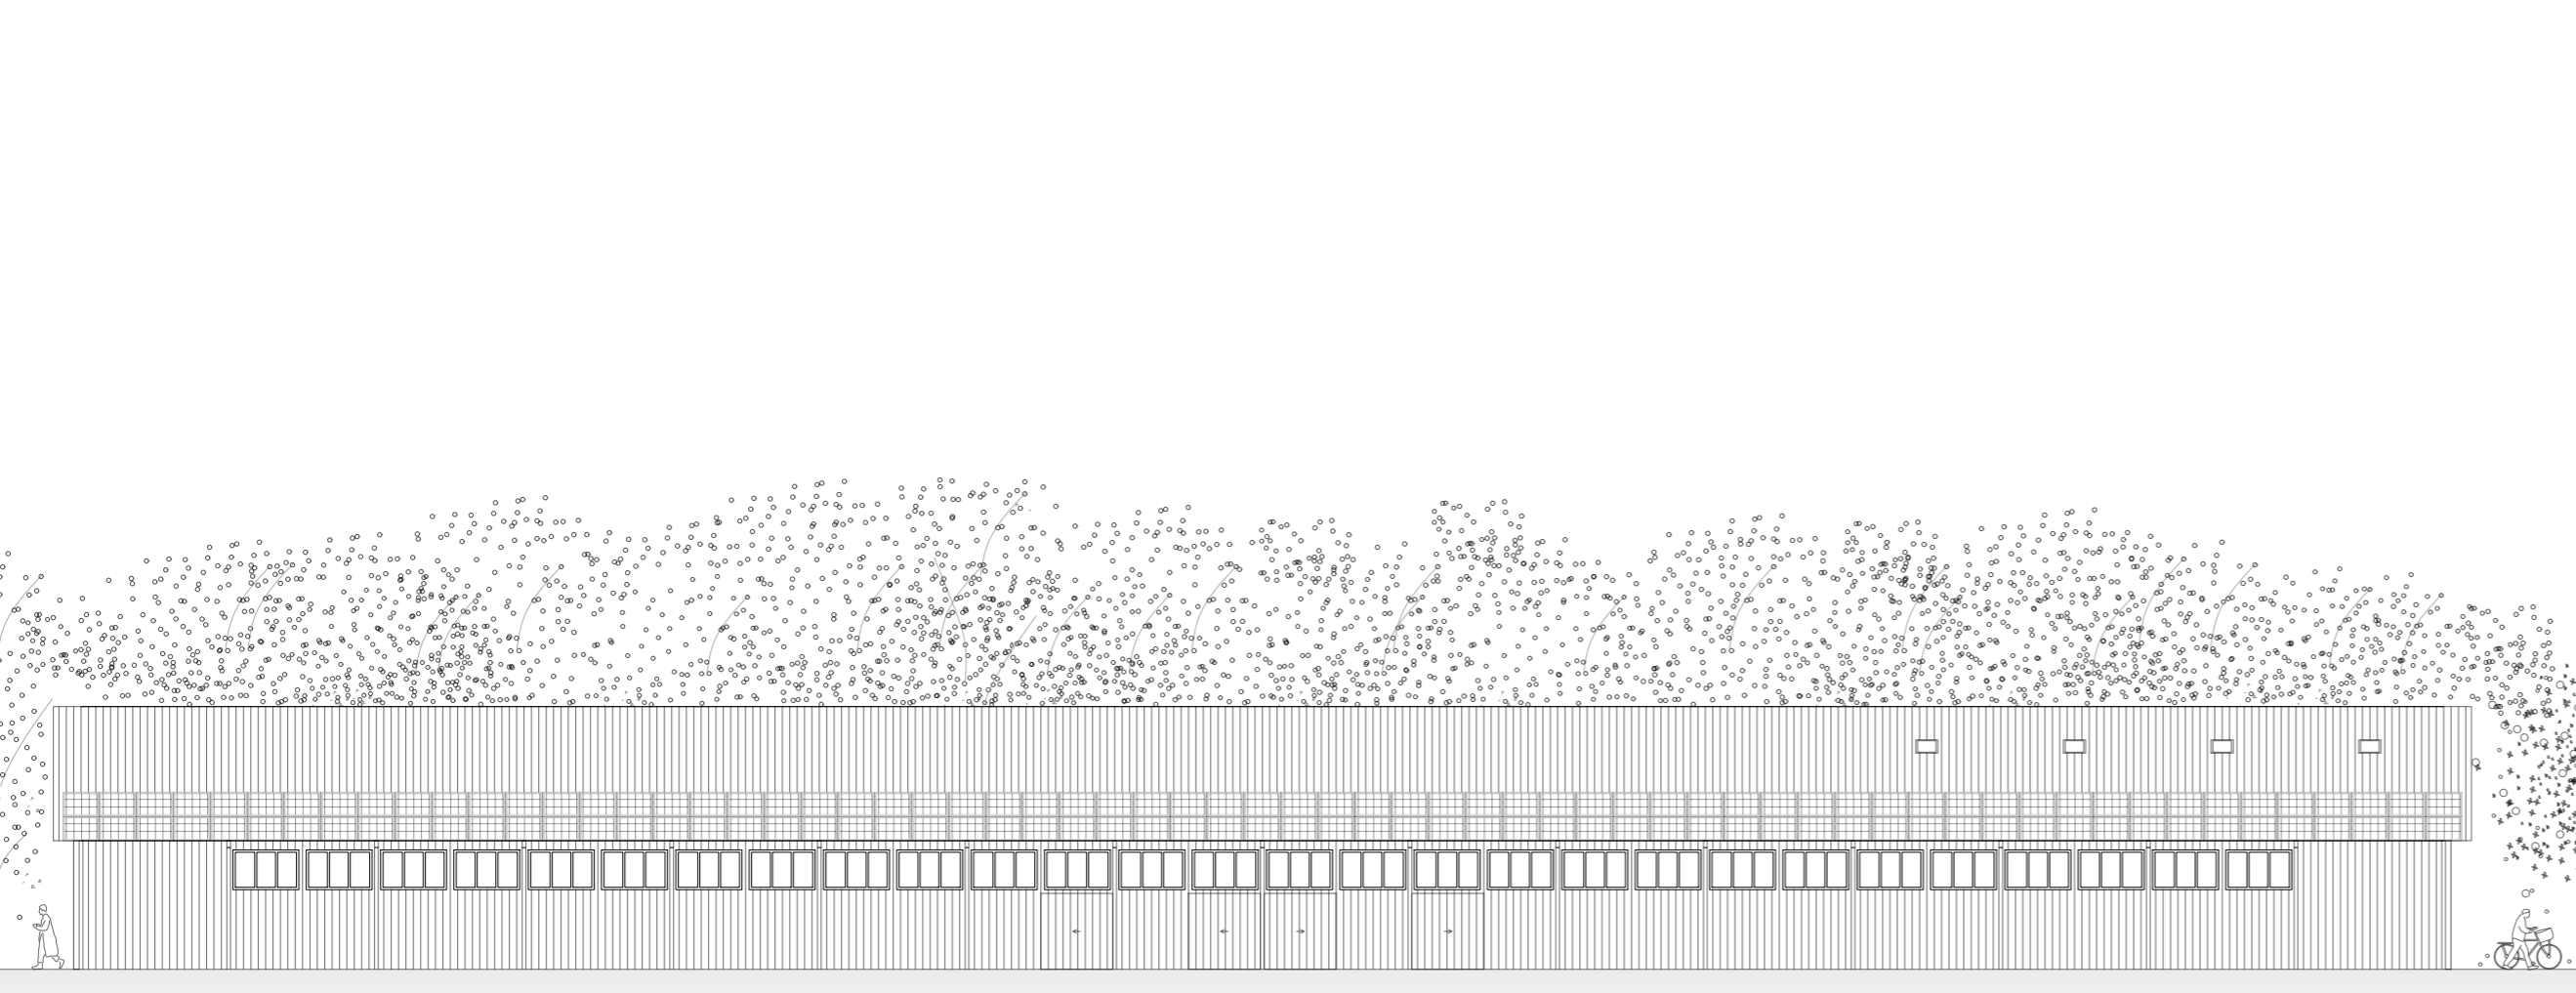

jugoistočno pročelje

m 1:200

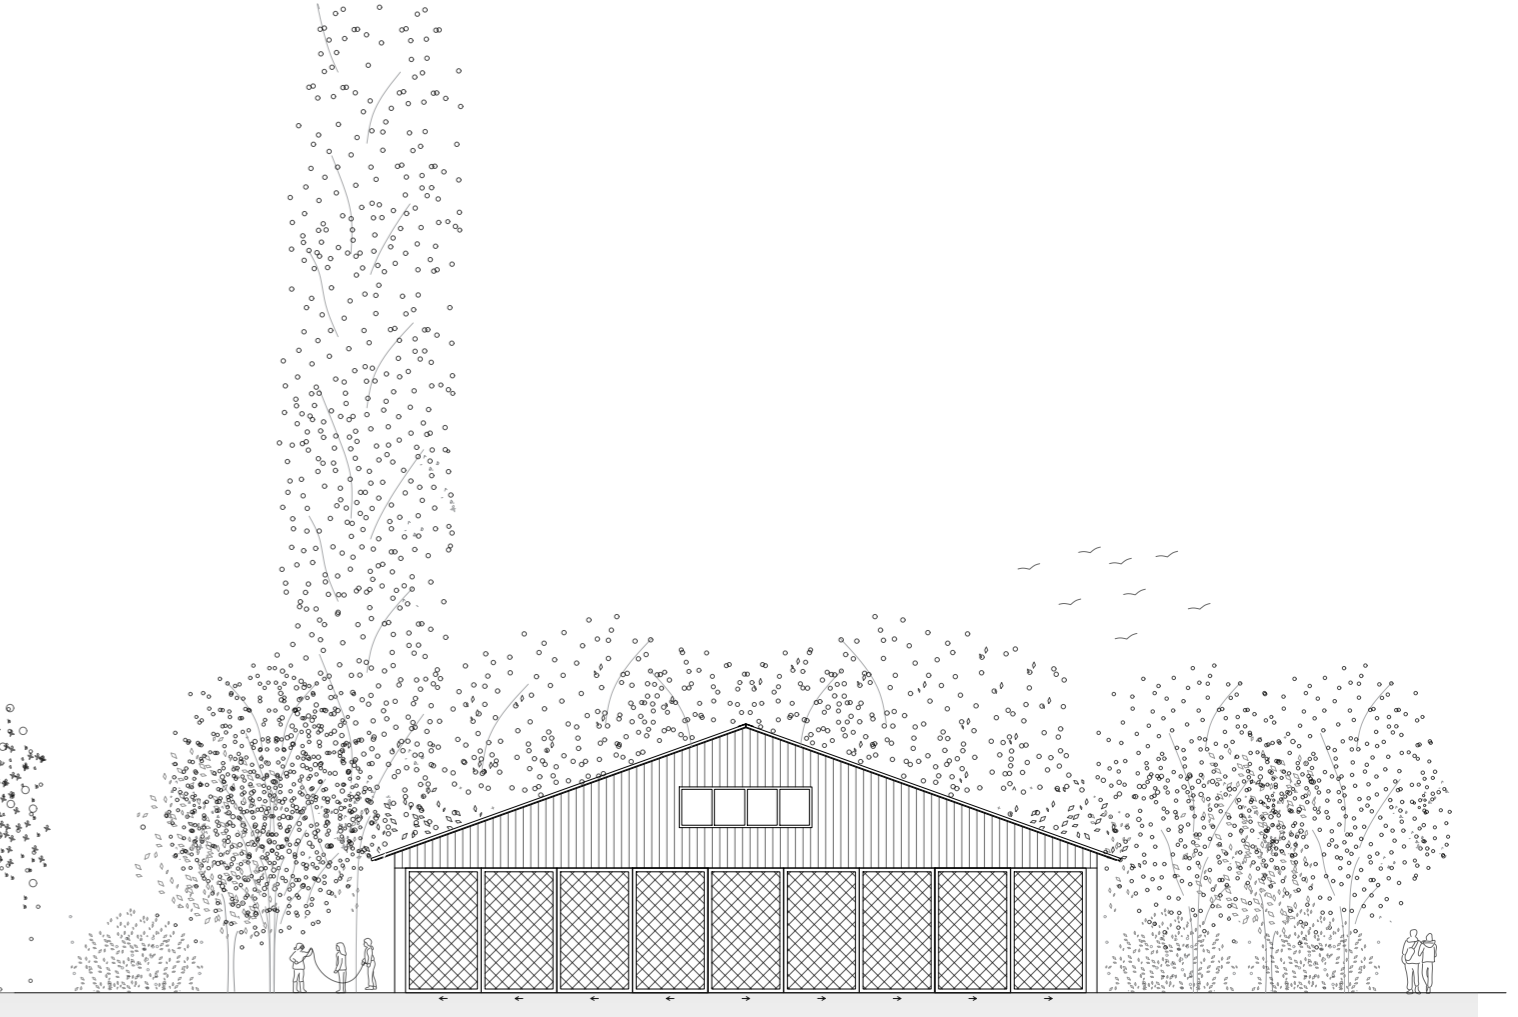

jugozapadno pročelje

m 1:200