

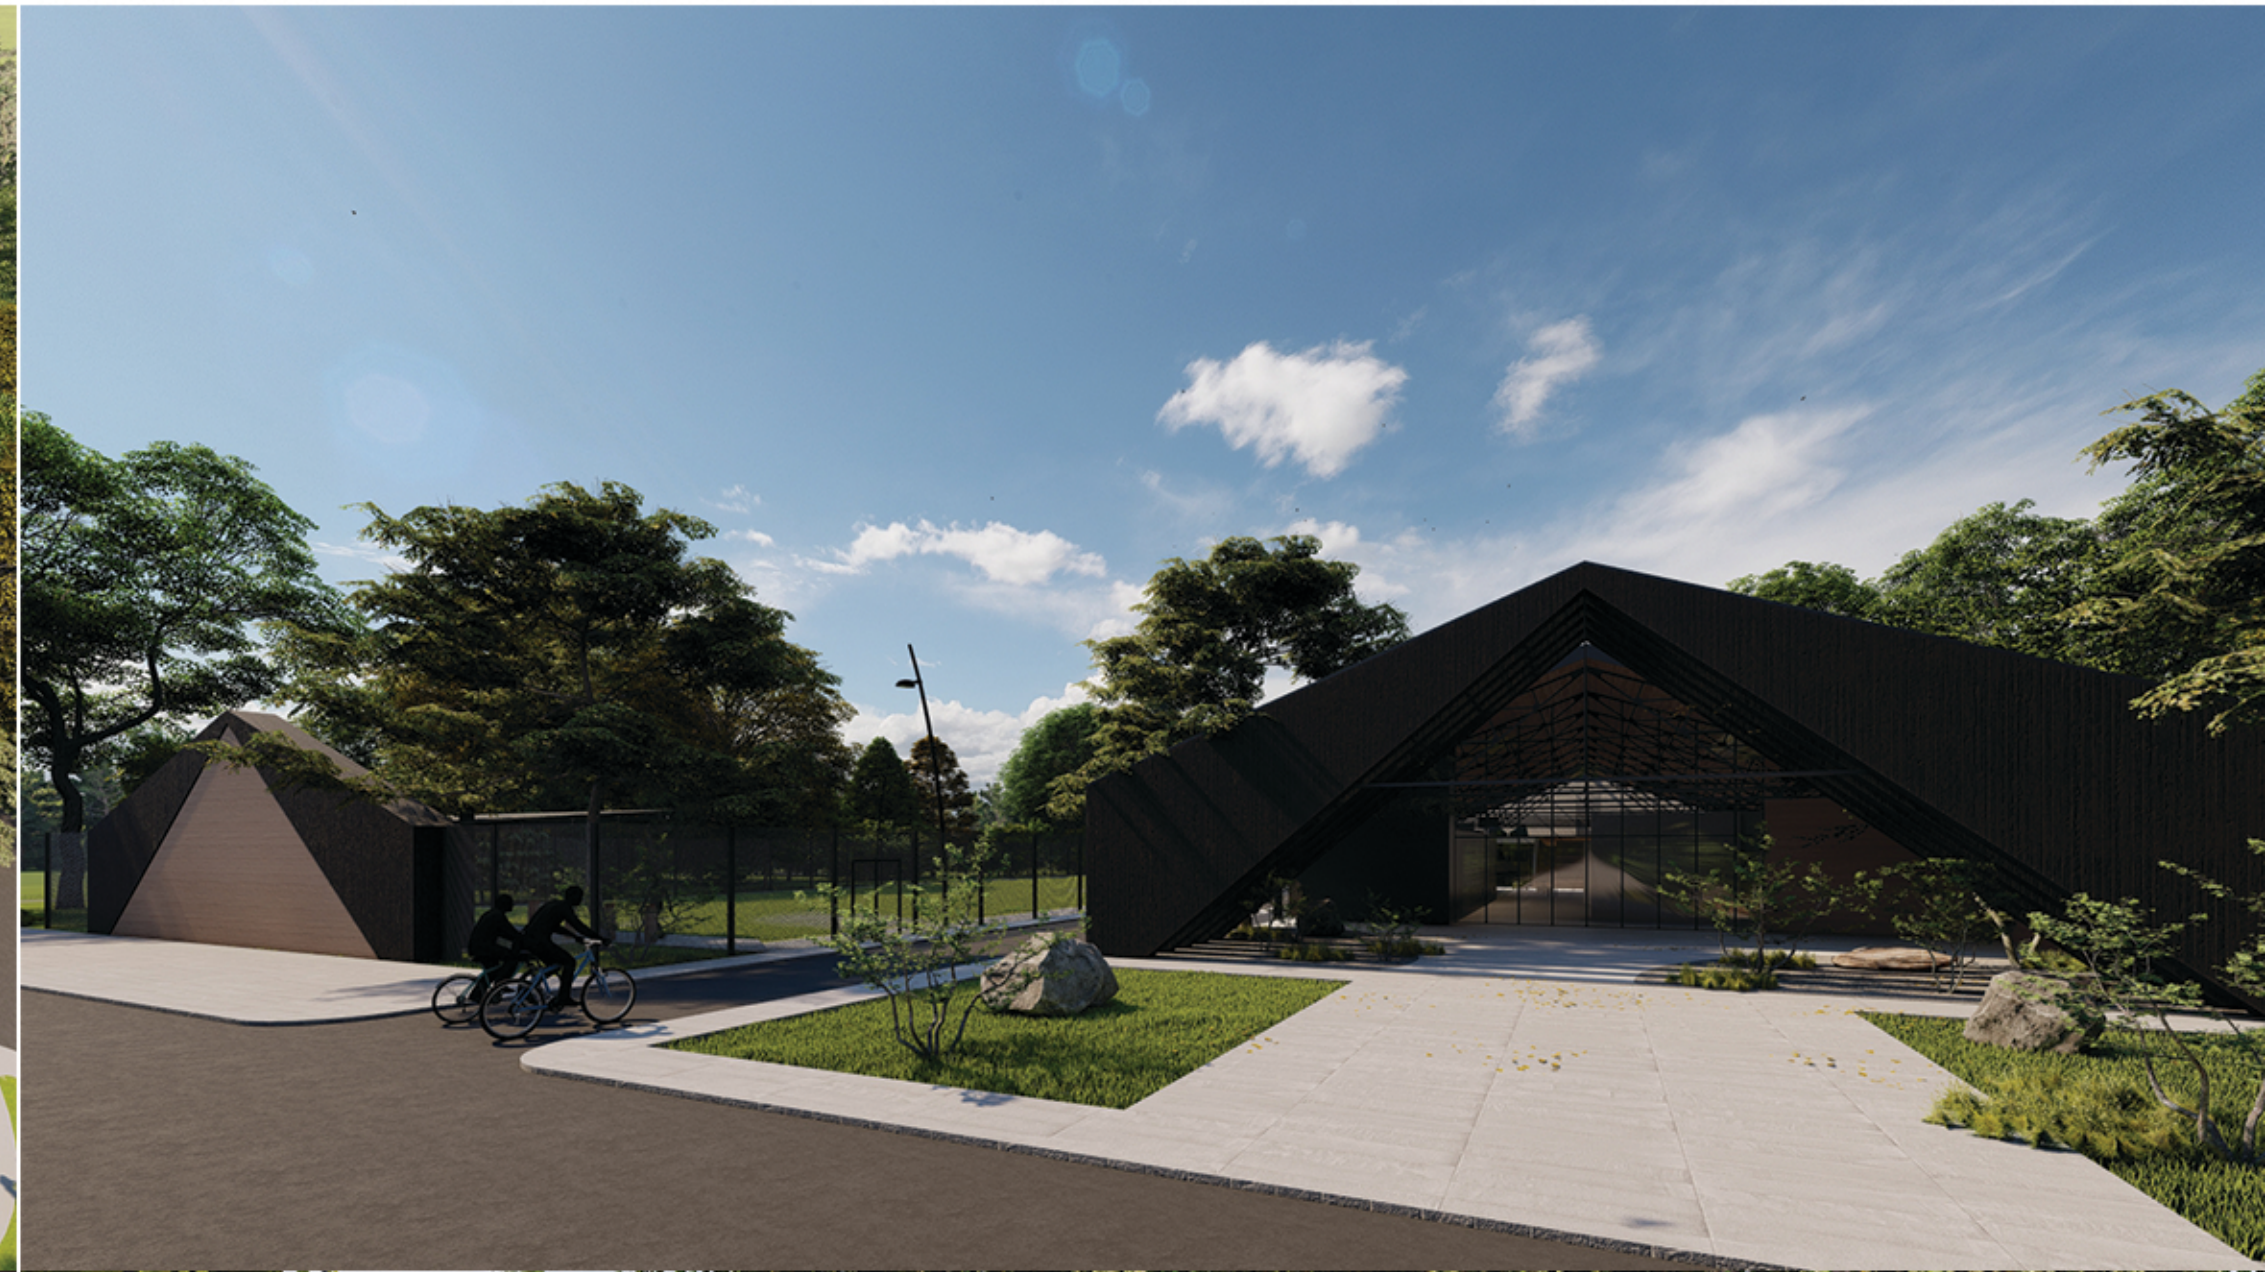


EDUKACIJSKO-SPORTSKI CENTAR VARAŽDIN


lijepo, održivo, zajedno

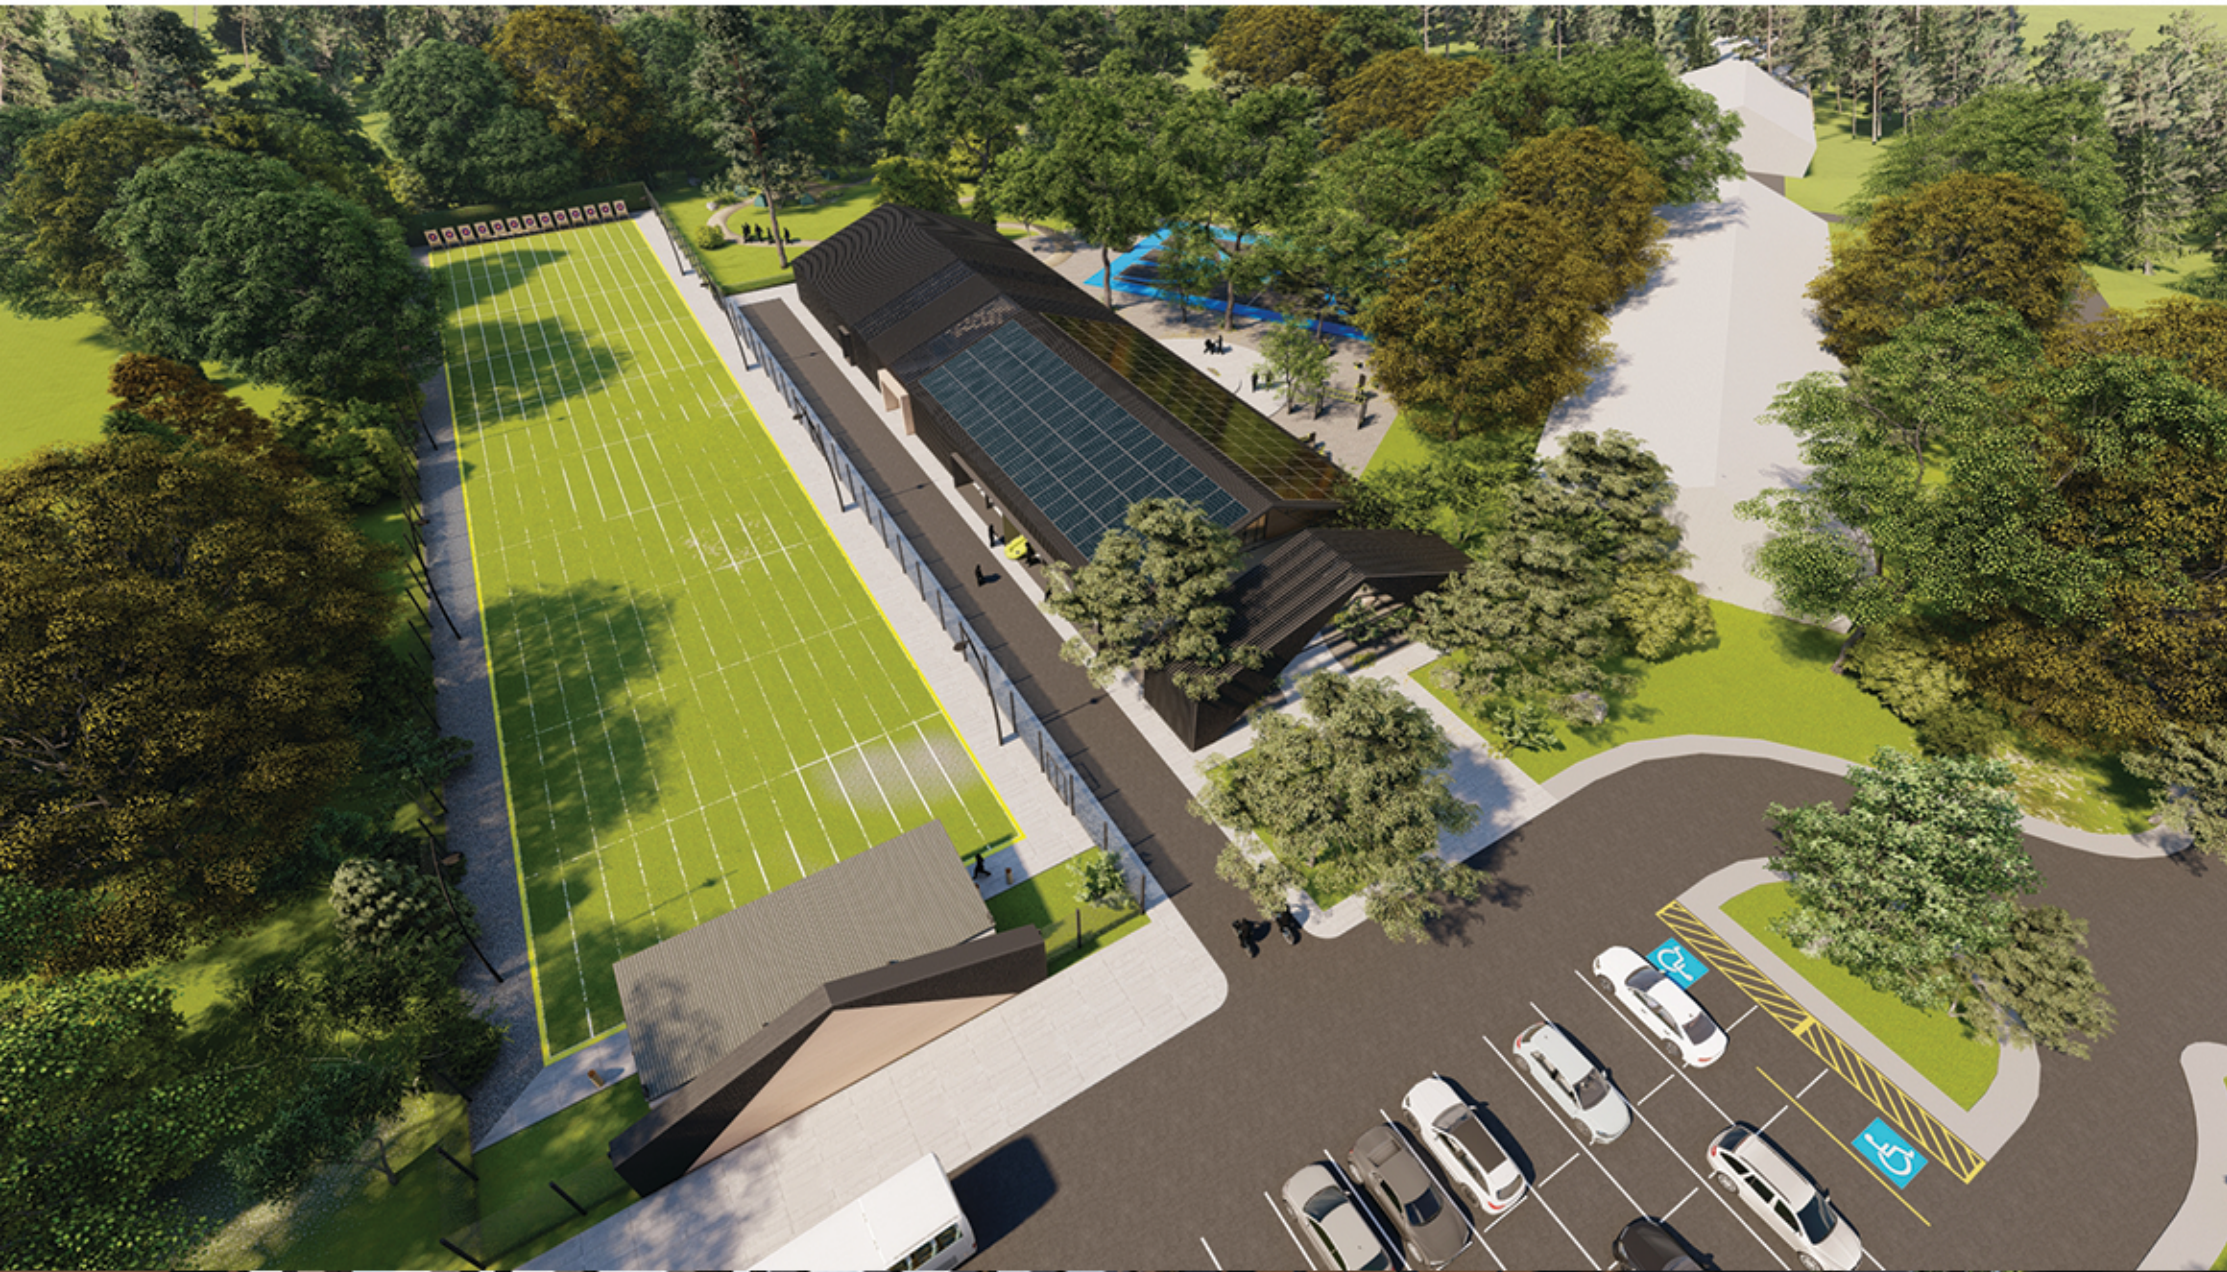

TLOCRT PRIZEMLJA M 1:200

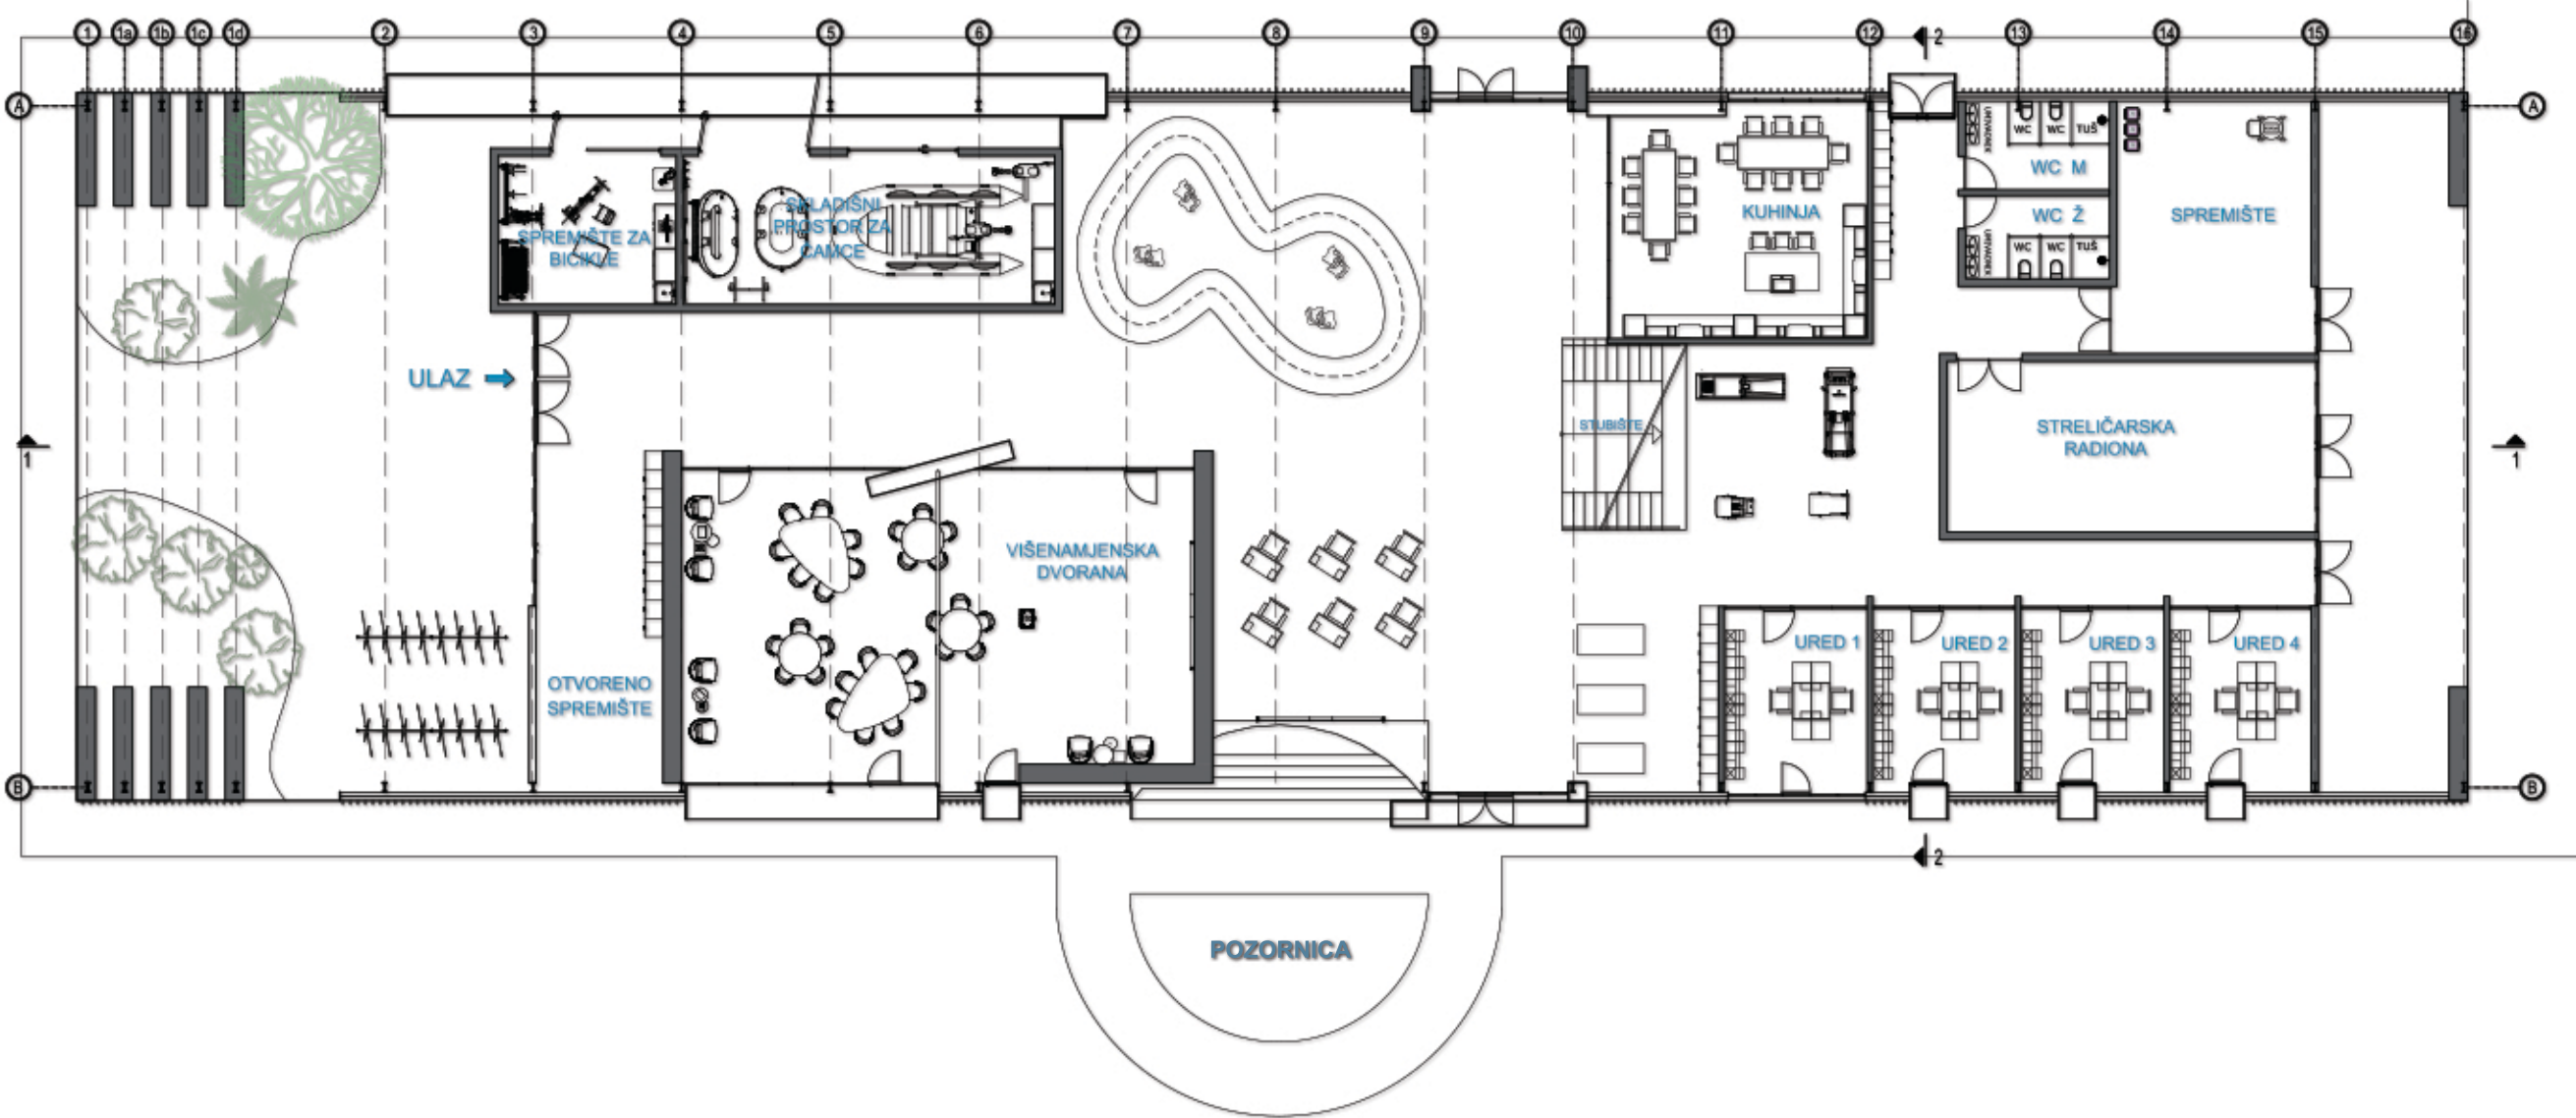

TLOCRT KATA M 1:200

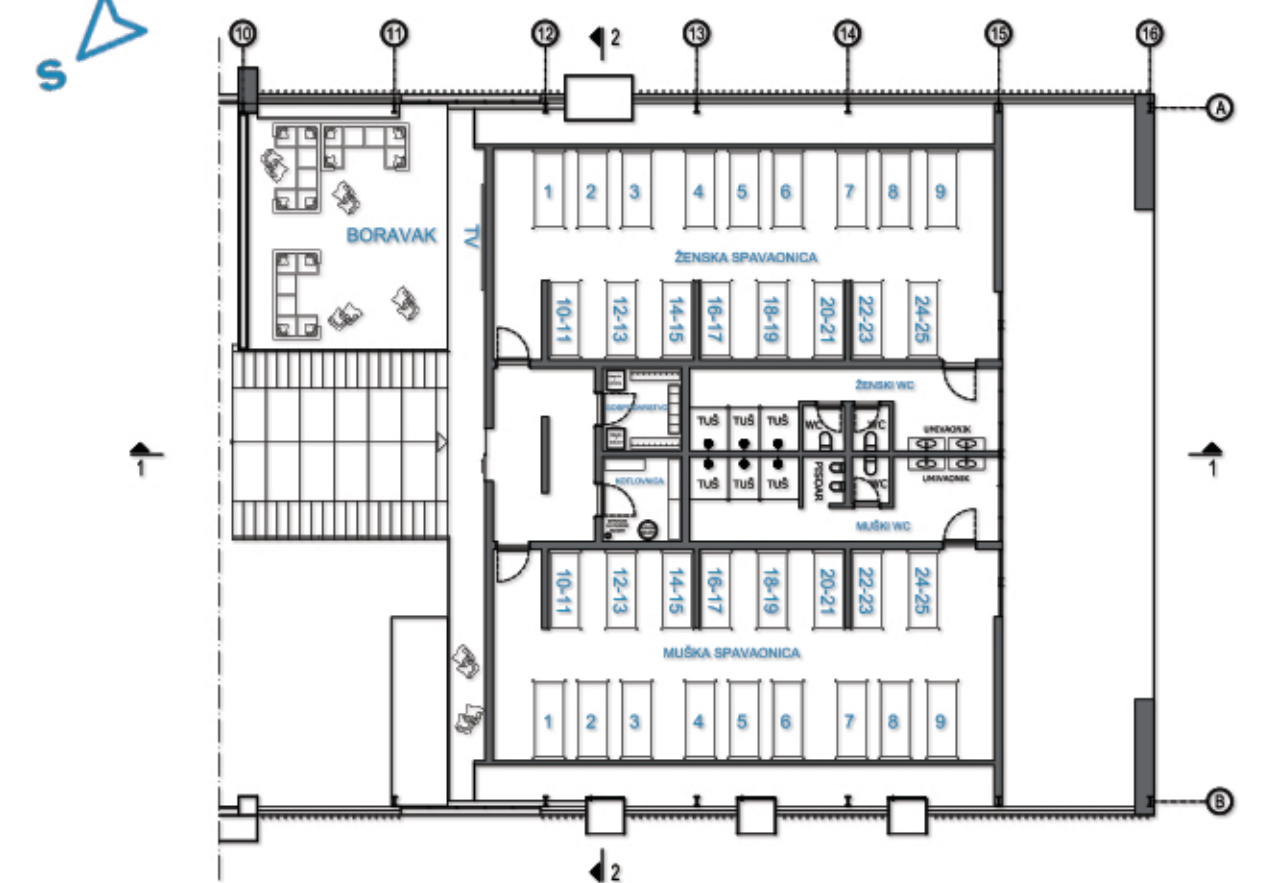


UZDUŽNI PRESJEK M 1:200




Ideja projekta počiva na revitalizaciji postojeće hale koja zadržava što je više moguće postojeće konstrukcije. Očuvanje postojeće metalne konstrukcije zgrade smanjuje građevinske radove, troškove i utjecaj na okoliš, uz zadržavanje autentičnosti objekta. Ovaj pristup istovremeno omogućava postizanje visoke energetske učinkovitosti kroz modernizaciju materijala i sustava.


SJEVEROZAPADNO PROČELJE M 1:200

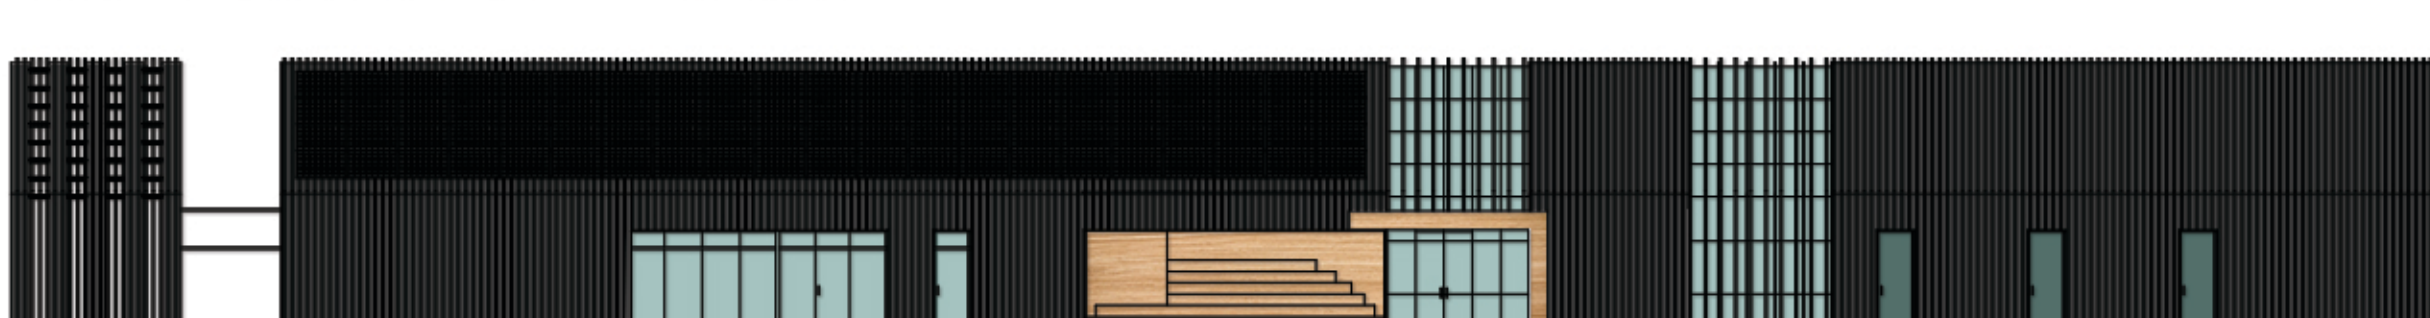

SJEVEROISTOČNO PROČELJE M 1:200

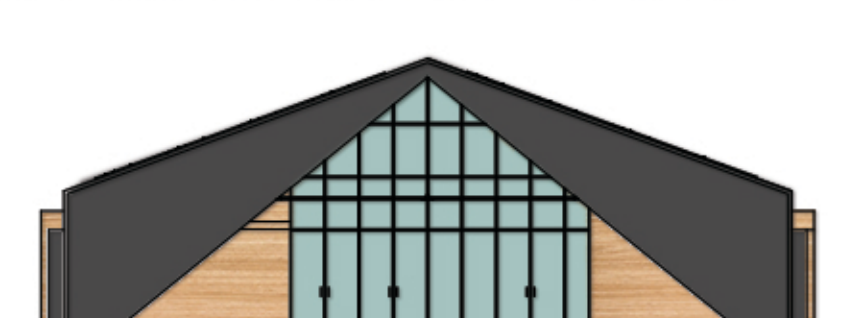

JUGOISTOČNO PROČELJE M 1:200

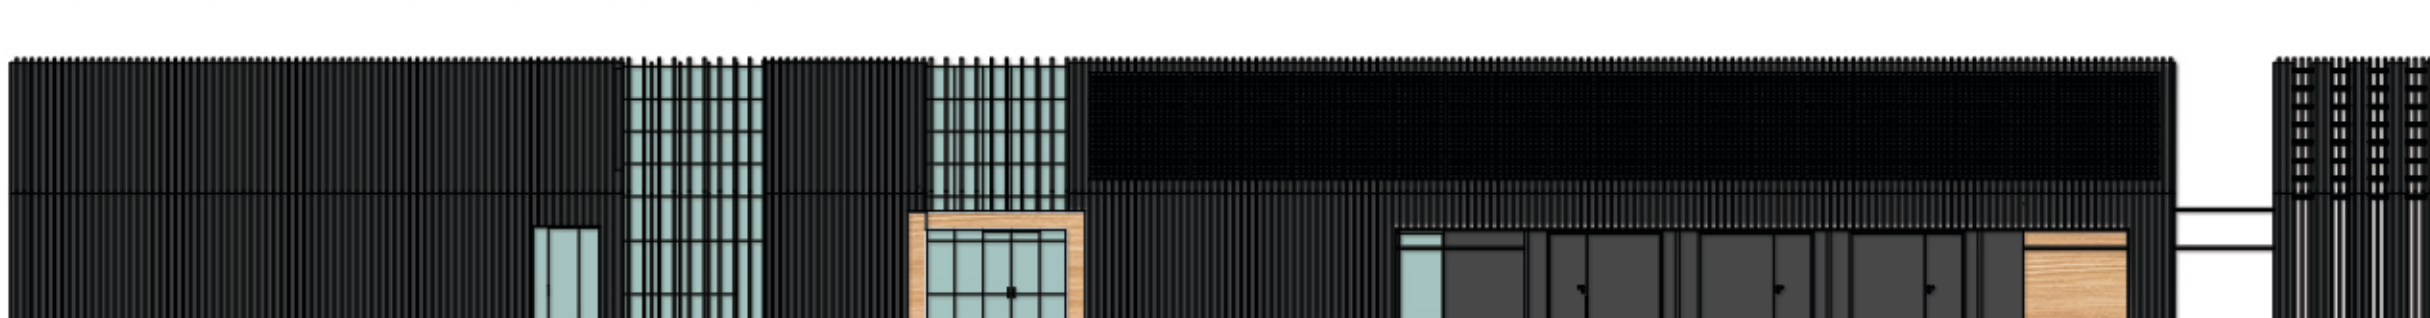

JUGOZAPADNO PROČELJE M 1:200

