


Ulice u naseljima Gojanec i Jalkovec

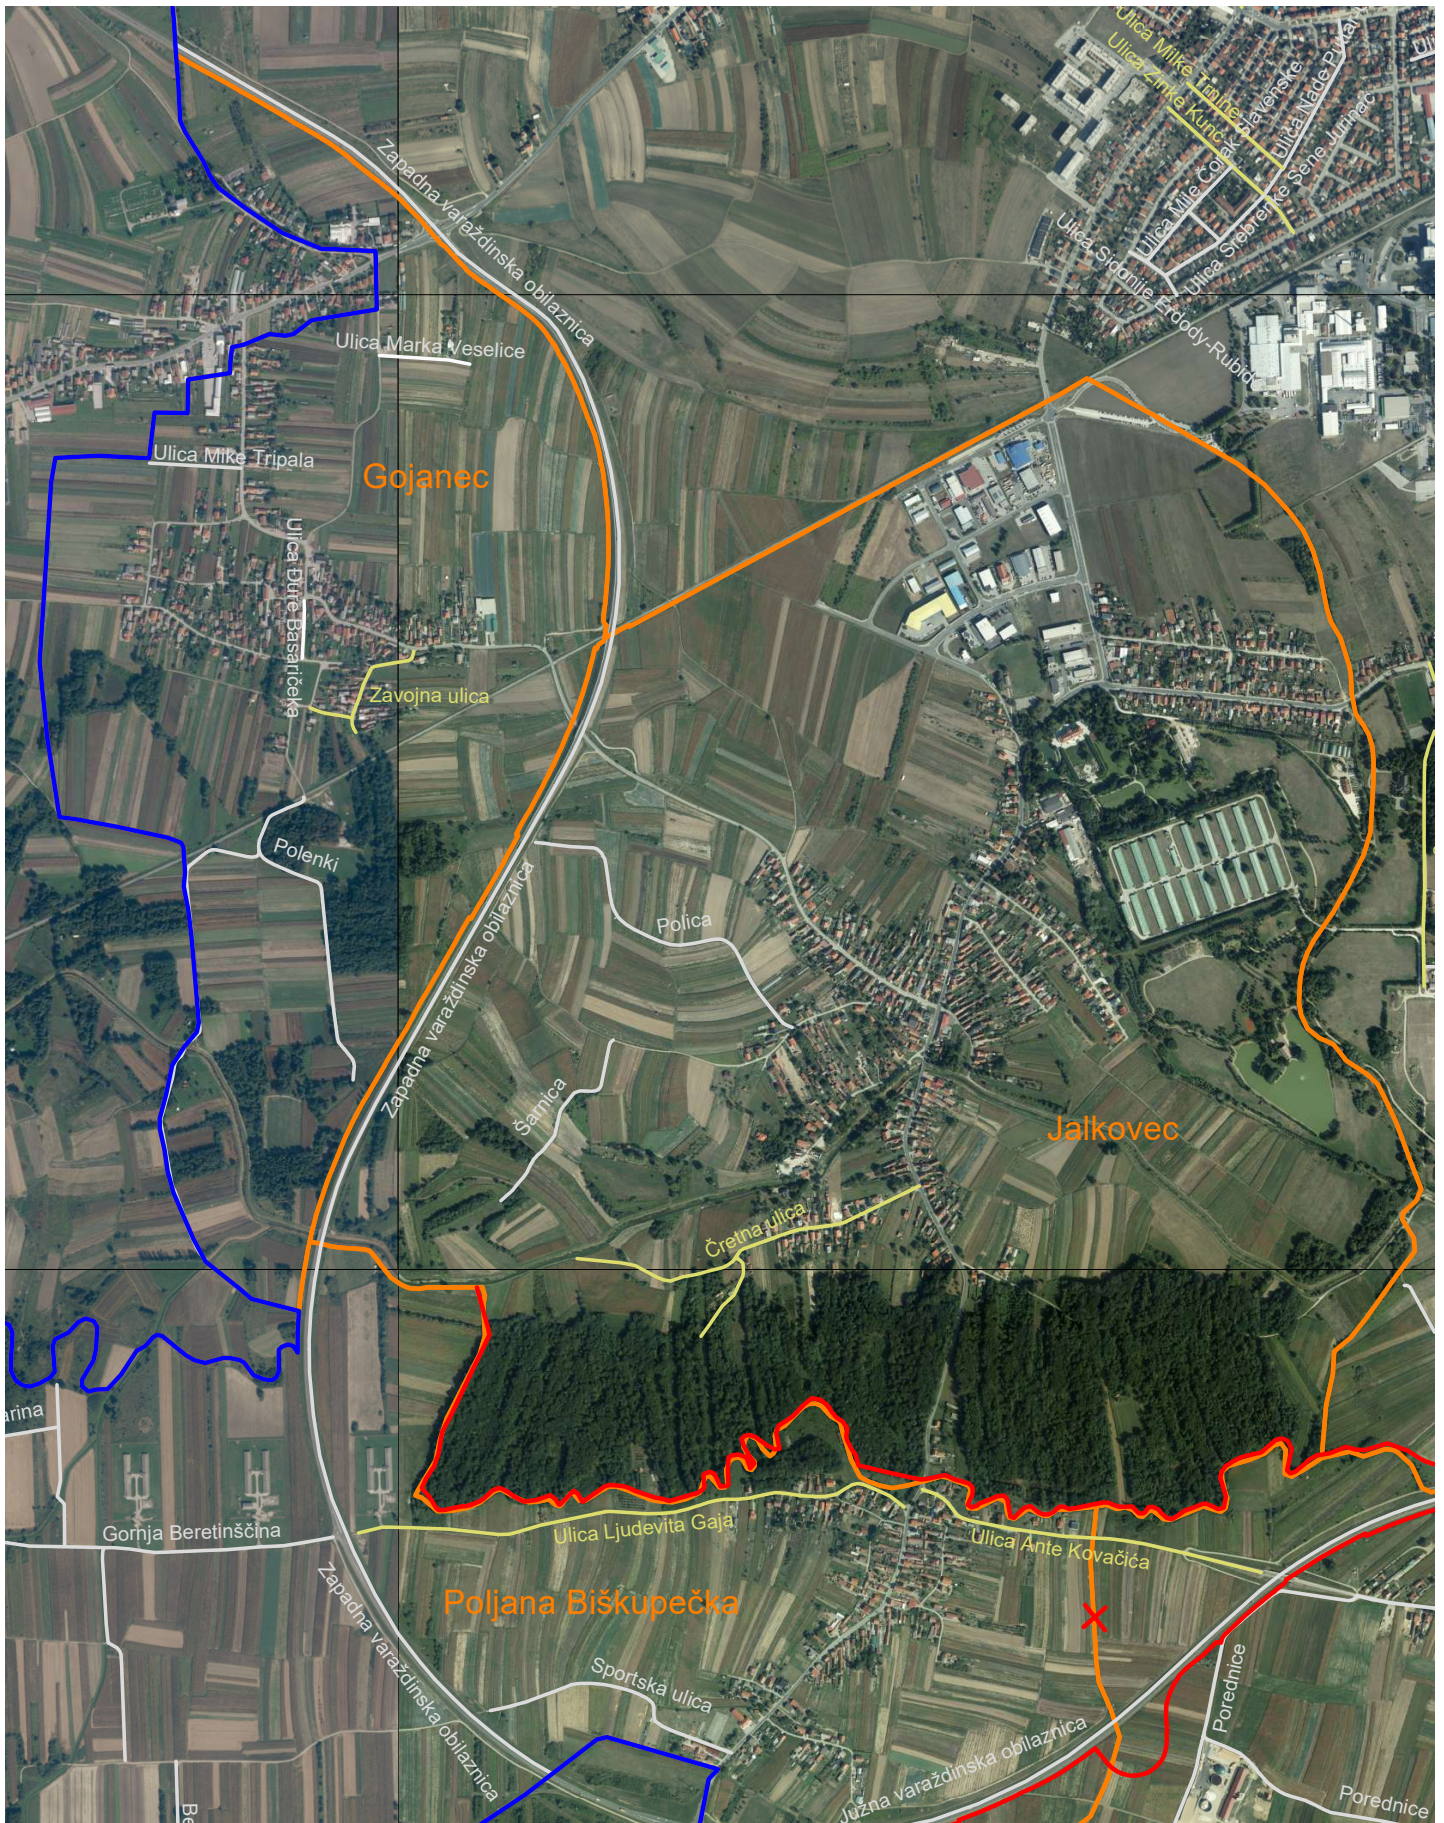

Nova granica naselja —

Postojeća granica naselja —

Granica Grada Varaždina —

Prijedlog novih ulica —

Postojeće ulice —