
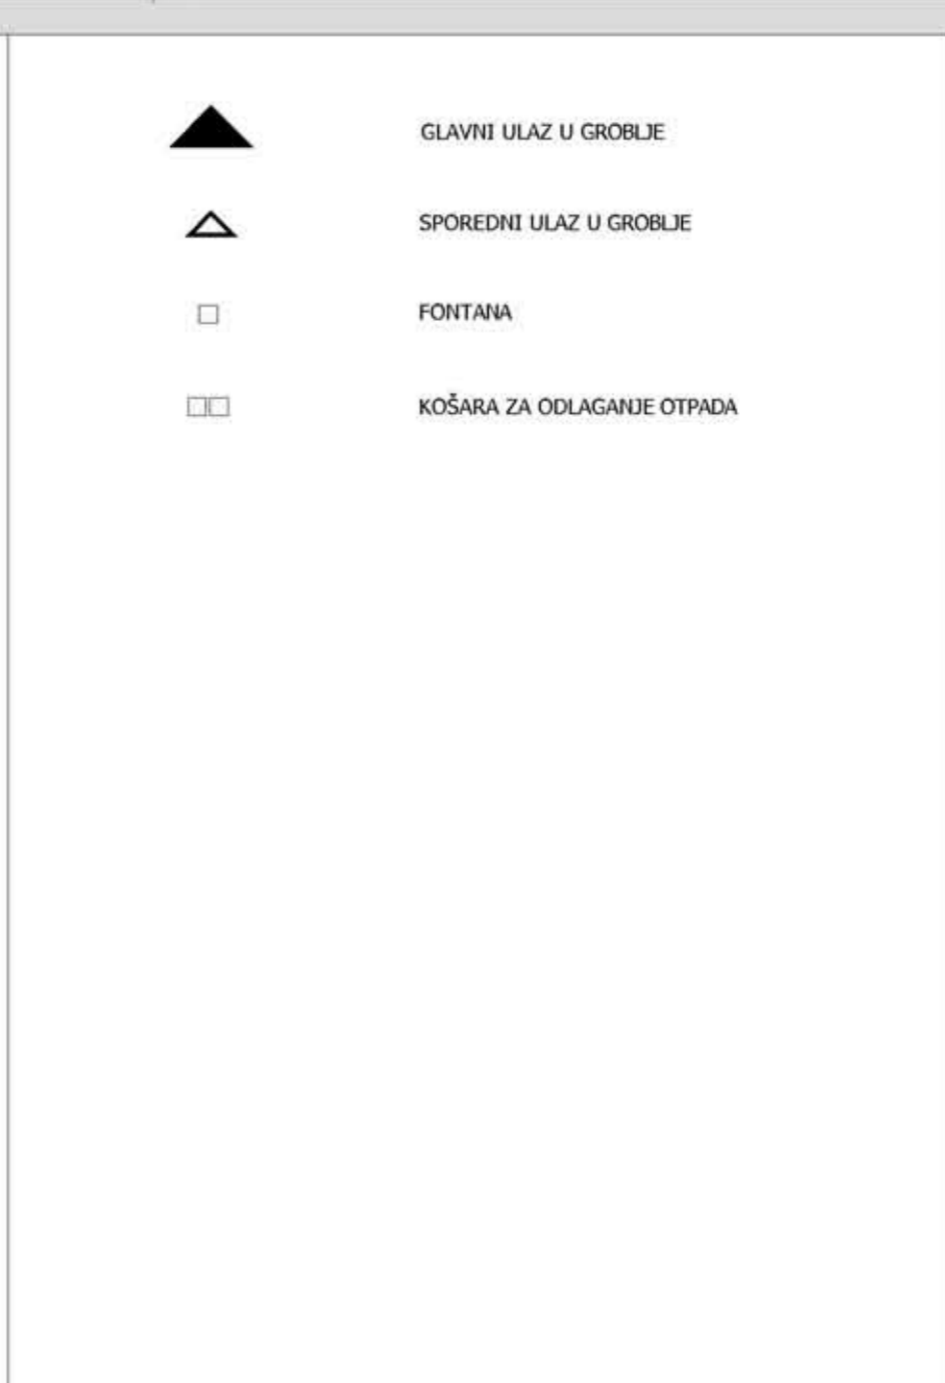
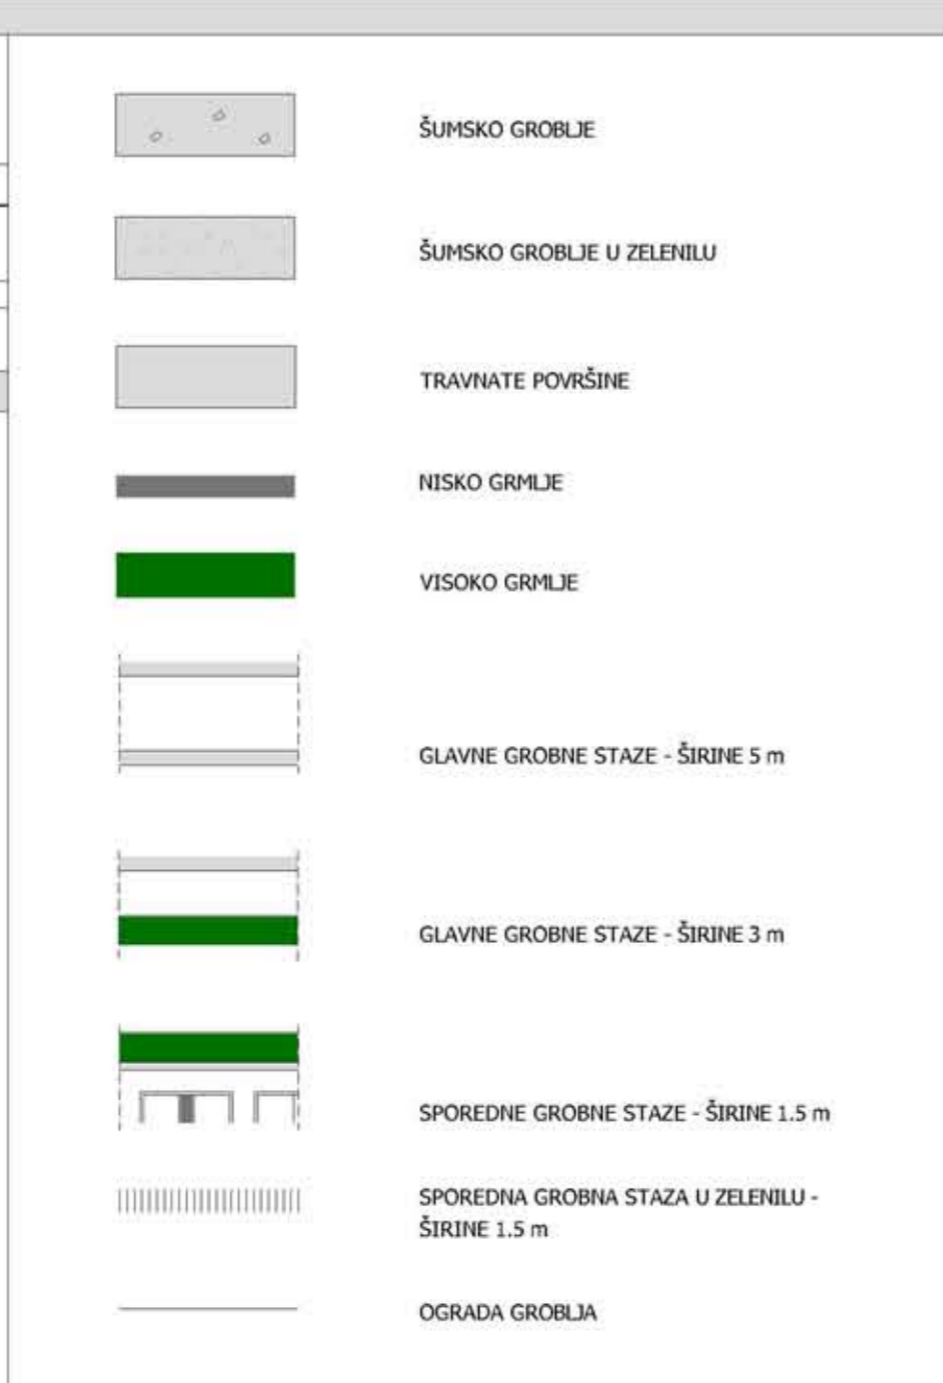
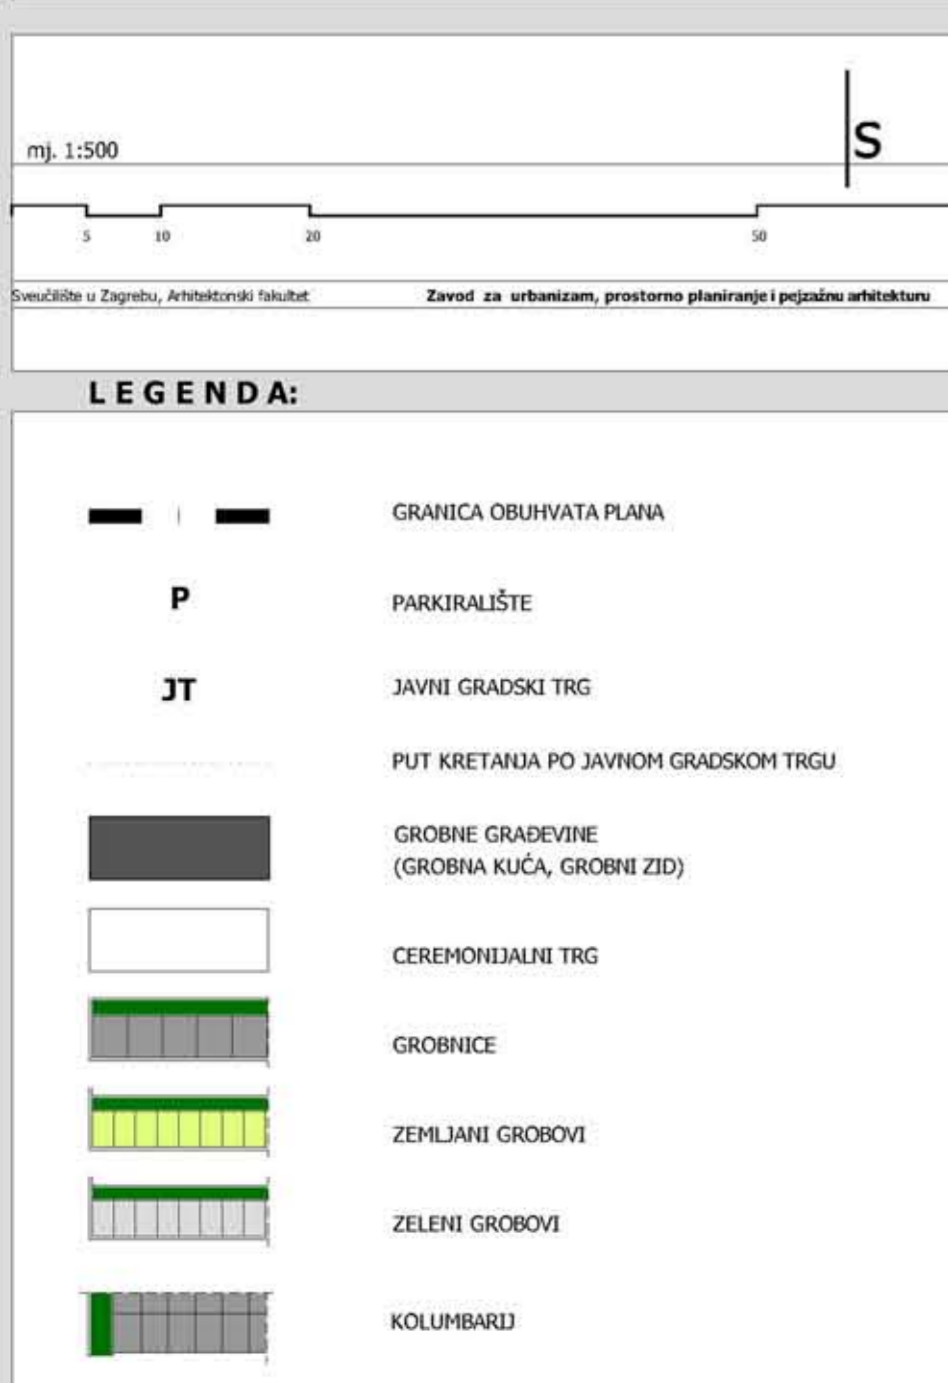


DETALJNI PLAN UREĐENJA ZA PROŠIRENJE VARAŽDINSKOG GROBLJA

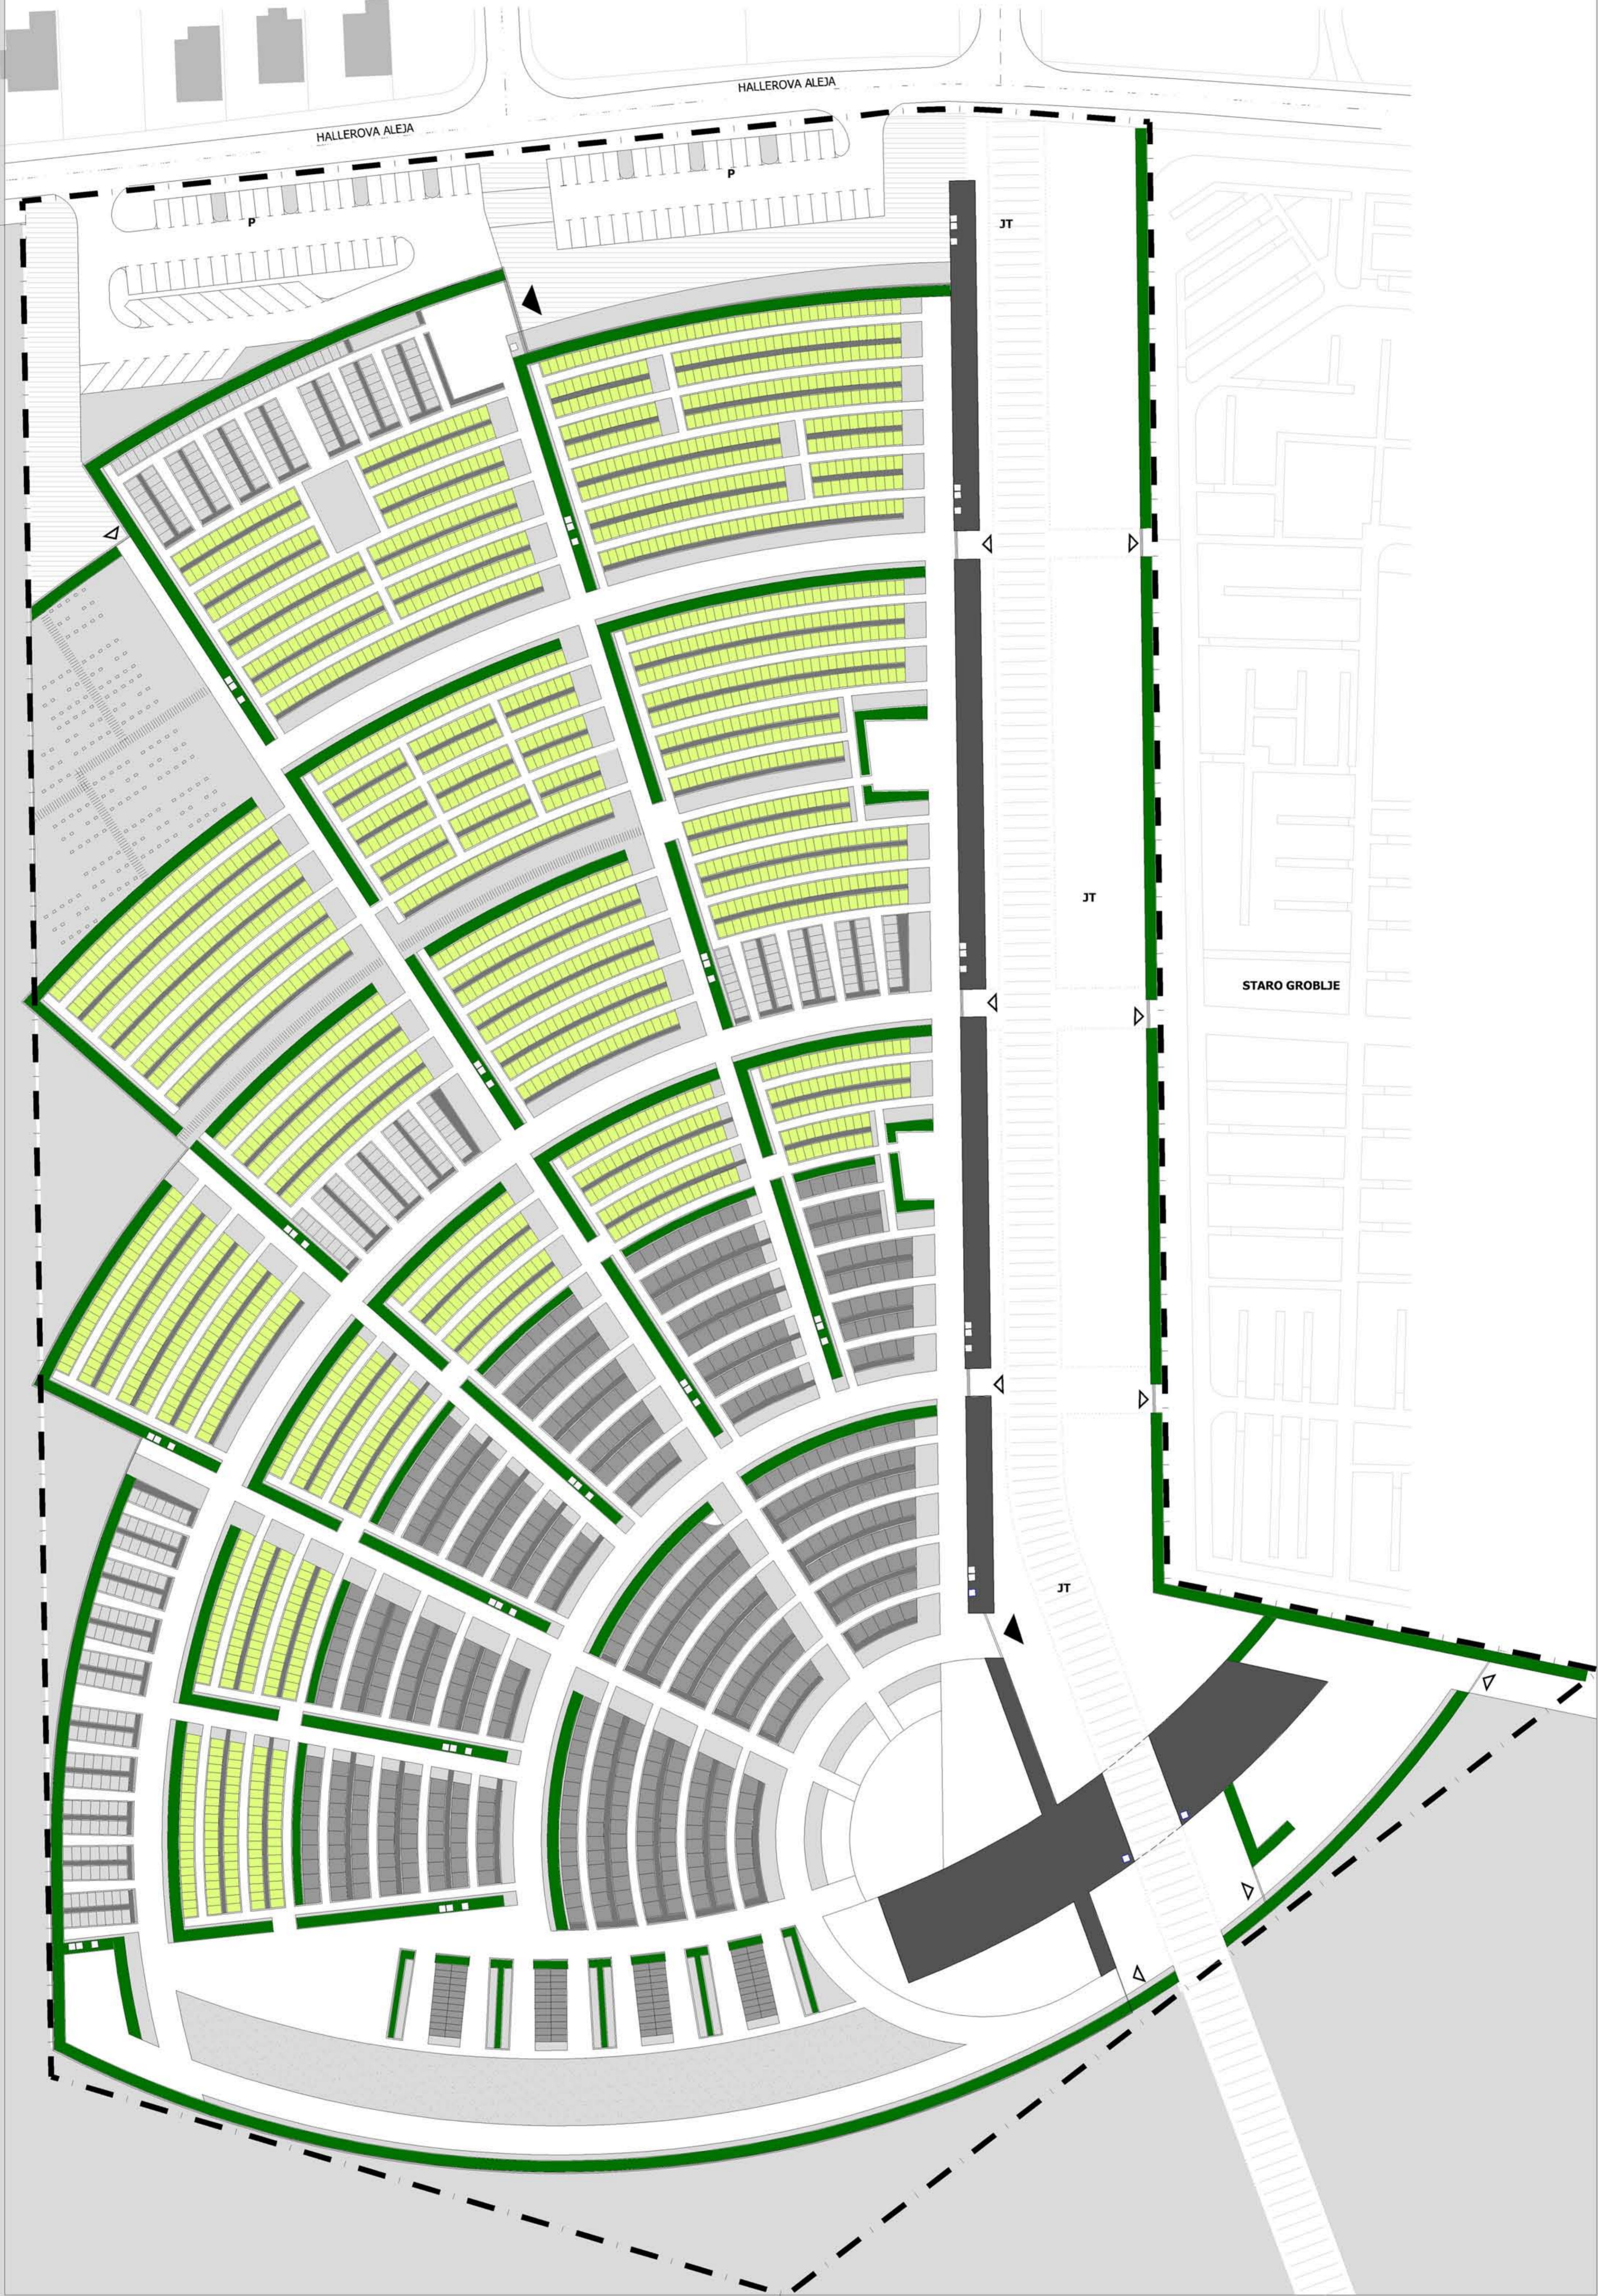

GRAD VARAŽDIN	
Naziv plana: DETALJNI PLAN UREĐENJA ZA PROŠIRENJE VARAŽDINSKOG GROBLJA	
Broj kartografskog prikaza: 3.1.	
Program mjera za unapređenje stanja u prostoru Grada Varaždina (Šuštara vjesnik Grada Varaždina broj 8/06)	Mjesta kartografskog prikaza: 1:500
Javna rasprava - datum objave: 12.03.2008.	Javni uvid otklan od: 25.03.2008. do 26.03.2008.
Počet: tijela odgovornog za provođenje javne rasprave:	Odgovorna osoba za provođenje javne rasprave:
Harjmen Bakulić, dipl. prav.	
Suglasnost na Plan prema čl. 24 Zakona o prostornom uređenju (glavni 12/07):	
1. Miroslav Jap, sav. za prost. uređ. Var. Rep. NO 308-02/07-01/10 2. Miroslav Muić, podj. i. upr. Var. Rep. NO 308-02/07-01/10 3. Suglasnost Uprave za zaštitu i isplatu, Područni ured za zaštitu i isplatu NO 308-02/07-01/10 4. Suglasnost Uprave za zaštitu i isplatu, Područni ured za zaštitu i isplatu NO 308-02/07-01/10 5. Suglasnost Uprave za zaštitu i isplatu, Područni ured za zaštitu i isplatu NO 308-02/07-01/10	
Sveučilište u Zagrebu, Arhitektonski fakultet, Zavod za urbanizam, prostorno planiranje i pojedinačnu arhitekturu; Zagreb, Kačićeva 26, tel/fax: (01) 4639294, http://www.arhibak.hr	
Počet: pravne osobice koje je izradio Plan:	Počet: odgovorne osobe:
Prof. dr. sc. Senja Jurković, dipl. ing. arh.	
Odgovorna osoba: Prof. dr. sc. Senja Jurković, dipl. ing. arh.	
Koordinator Plana i glavni planer: Prof. dr. sc. Senja Jurković, dipl. ing. arh.	
Sudjelnici konzultativne infrastrukture:	
1. Prof. dr. sc. Senja Jurković, dipl. ing. arh.	
2. Tatjana Peraković, dipl. ing. arh.	
3. Sanja Galperović, dipl. ing. arh.	
1. Japoda Bistrićkić, "Varikon" d.d.	
Počet: Gradsko vijeće Grada Varaždina:	Počet: Gradsko vijeće Grada Varaždina:
mr. sc. Dubravka Kanarić, dipl. inž. vr.	
Izotopnost: ovaj Plan s izvornikom otkriva:	
Počet: nadležnog tijela:	
Harjmen Bakulić, dipl. prav.	