


URBANISTIČKI PLAN UREĐENJA POVIJESNE JEZGRE GRADA VARAŽDINA

KARTOGRAFSKI PRIKAZ
3.c. PROMETNA, TELEKOMUNIKACIJSKA
I KOMUNALNA INFRASTRUKTURNA
MREŽA - ODVODNJA

TUMAČ PLANSKOG ZNAKOVILA:

- GRANICA OBUHVAATA URBANISTIČKOG PLANA UREĐENJA
- PLANIRANA KANALIZACIJA = POSTOJEĆA KANALIZACIJA

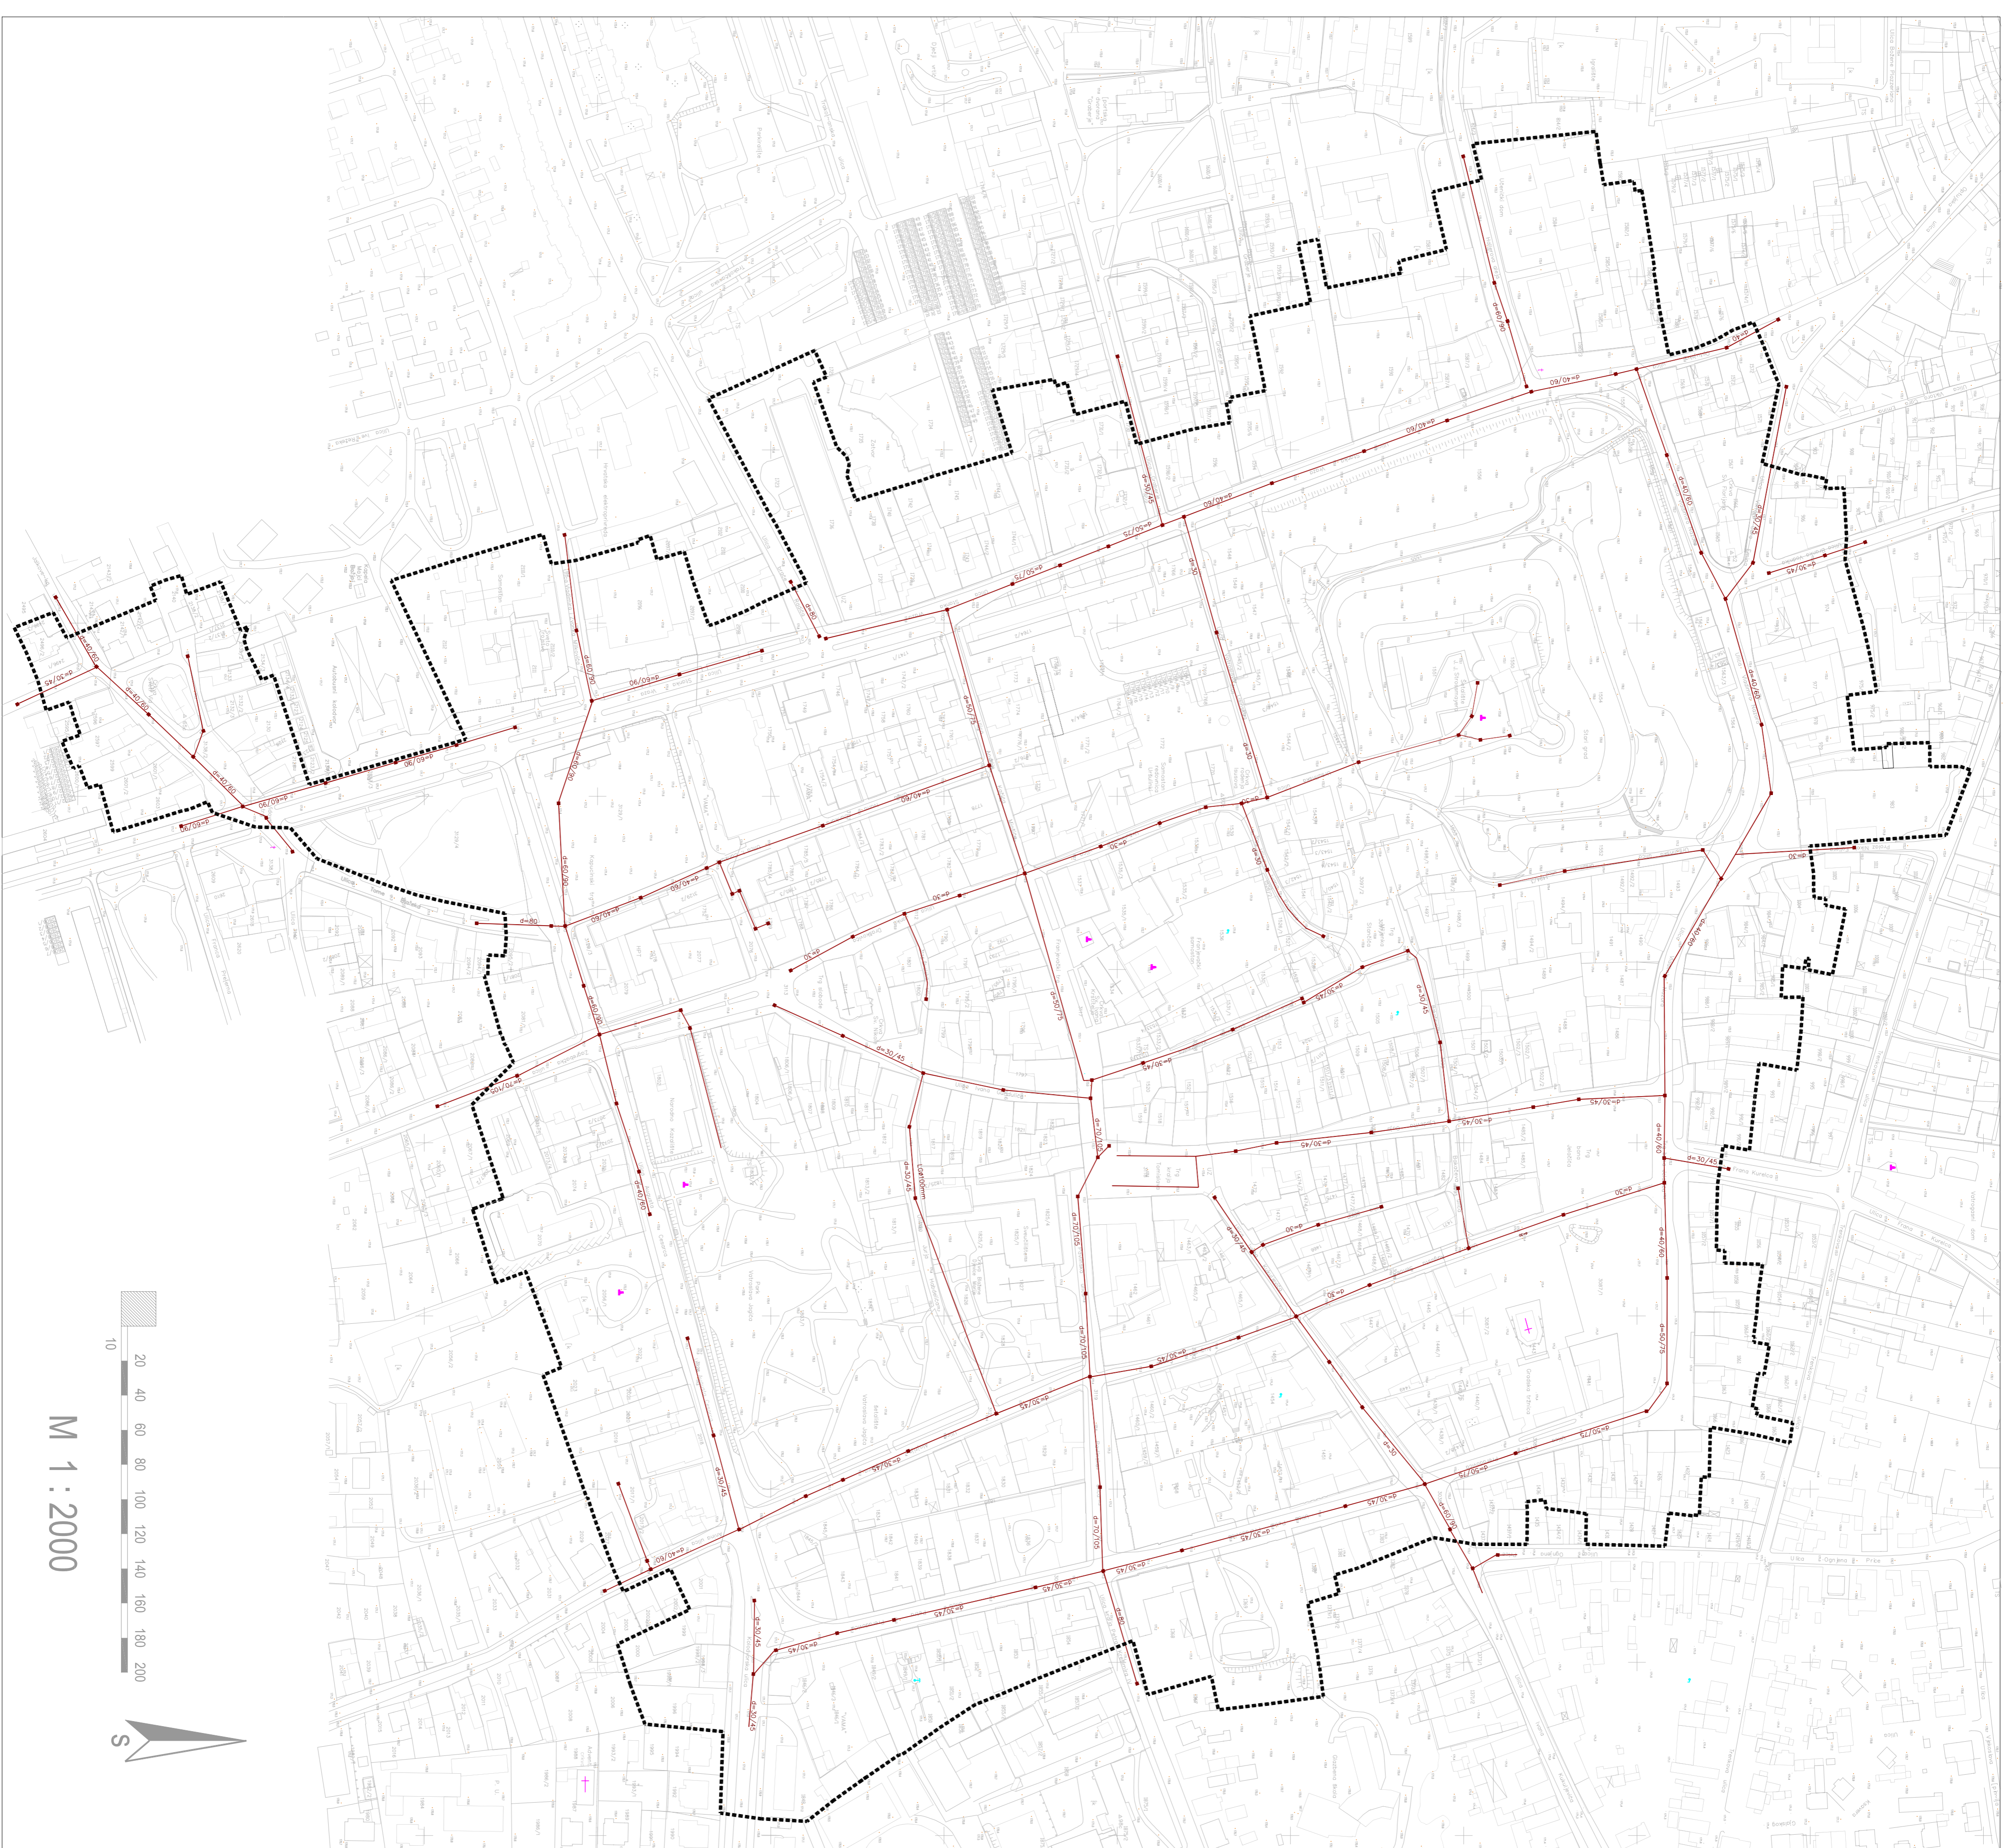

Zemljeopis: VARAŽDINSKA	
Grad: VARAŽDIN	
Naziv prostornog plana: LPU POVIJESNE JEZGRE GRADA VARAŽDINA ODVODNJA	
Broj saturnografskog prikaza: 3.c.	Mjerna saturnografskog prikaza: 1 : 2000
Projevanje projekta: Službeni vjesnik Grada Varaždina (2011-4/02)	Glavni projektantski tim: Službeni vjesnik Grada Varaždina (1/07)
Službeni vjesnik Grada Varaždina (2011-4/02)	Službeni vjesnik Grada Varaždina (1/07)
Varaždinske vjesti 26/01 2005	04.03.2005
Predstavlja odgovornog za provedenje javne ispitivanje:	Odgovorna osoba za provedenje javne ispitivanje:
MARIJAN BAKULIĆ, dipl.inž. (ime i prezime i pozicija)	MARIJAN BAKULIĆ, dipl.inž. (ime i prezime i pozicija)
Područje pravne osobe/lijeta koje je izradio plan: COINING INŽENJERING d.d. VARAŽDIN	Odgovorna osoba:
Konceptualni autor: BOROJ PETANIJK, dipl.inž. (ime i prezime i pozicija)	MARIJA ČAČIĆ, dipl.inž. (ime i prezime i pozicija)
Šifra čina u skladu s Zakonom o prostornom uređenju: 1. BOROJ PETANIJK, dipl.inž. 2. MARIJA ČAČIĆ, dipl.inž. 3. MARGARETA ŽIDAR, dipl.inž. 4. MAJA KREFTA, dipl.inž. 5. DIŠKO ČAMRANIJK, dipl.inž. 6. ŽILKA ŽIDAR, dipl.inž. 7. MILAN VUKOVIĆ, dipl.inž. 8. DUBRAVKA KANOJI, dipl.inž.	5. DIŠKO ČAMRANIJK, dipl.inž. 6. ŽILKA ŽIDAR, dipl.inž. 7. MILAN VUKOVIĆ, dipl.inž. 8. DUBRAVKA KANOJI, dipl.inž.
Uspostavlja ovaj prostorni plan s izvornim opisom: MARIJAN BAKULIĆ, dipl.inž. (ime, prezime i pozicija)	Predstavlja ovaj prostorni plan: MARIJAN BAKULIĆ, dipl.inž. (ime, prezime i pozicija)