

URBANISTIČKI PLAN UREDENJA POVIJESNE JEZGRE GRADA VARAŽDINA

KARTOGRAFSKI PRIKAZ
BLOK BR. 34 (dio)


M 1 : 1000



5.34. NAČINI I UVJETI GRADNJE

TUMAČ PLANSKOG ZNAKOVLJA:

- GRANICA OBUHVATA URBANISTIČKOG PLANA UREDENJA
- REGULACIJSKI PRAVAC
- OBAVEZNI GRADEVNI PRAVAC
- GRADSKA ULICA, PARKIRALIŠTA
- PRIKLJUČENJE NA JAVNU POVRŠINU
- PRIKLJUČENJE KOMUNALNE INFRASTRUKTURE
- POSTOJEĆA GRADEVINA
- POSTOJEĆE GRADEVINE BEZ MOGUĆNOSTI REKONSTRUKCIJE
- ZONA NOVE IZGRADNJE
- NAMJENA GRADEVINE
- KATNOST POSTOJEĆE GRADEVINE
- KATNOST PLANIRANE GRADEVINE
- UKLANJANJE POSTOJEĆE GRADEVINE
- POST. VIS. GR.
- PO+P+Pt
- UKLANJANJE POSTOJEĆE GRADEVINE

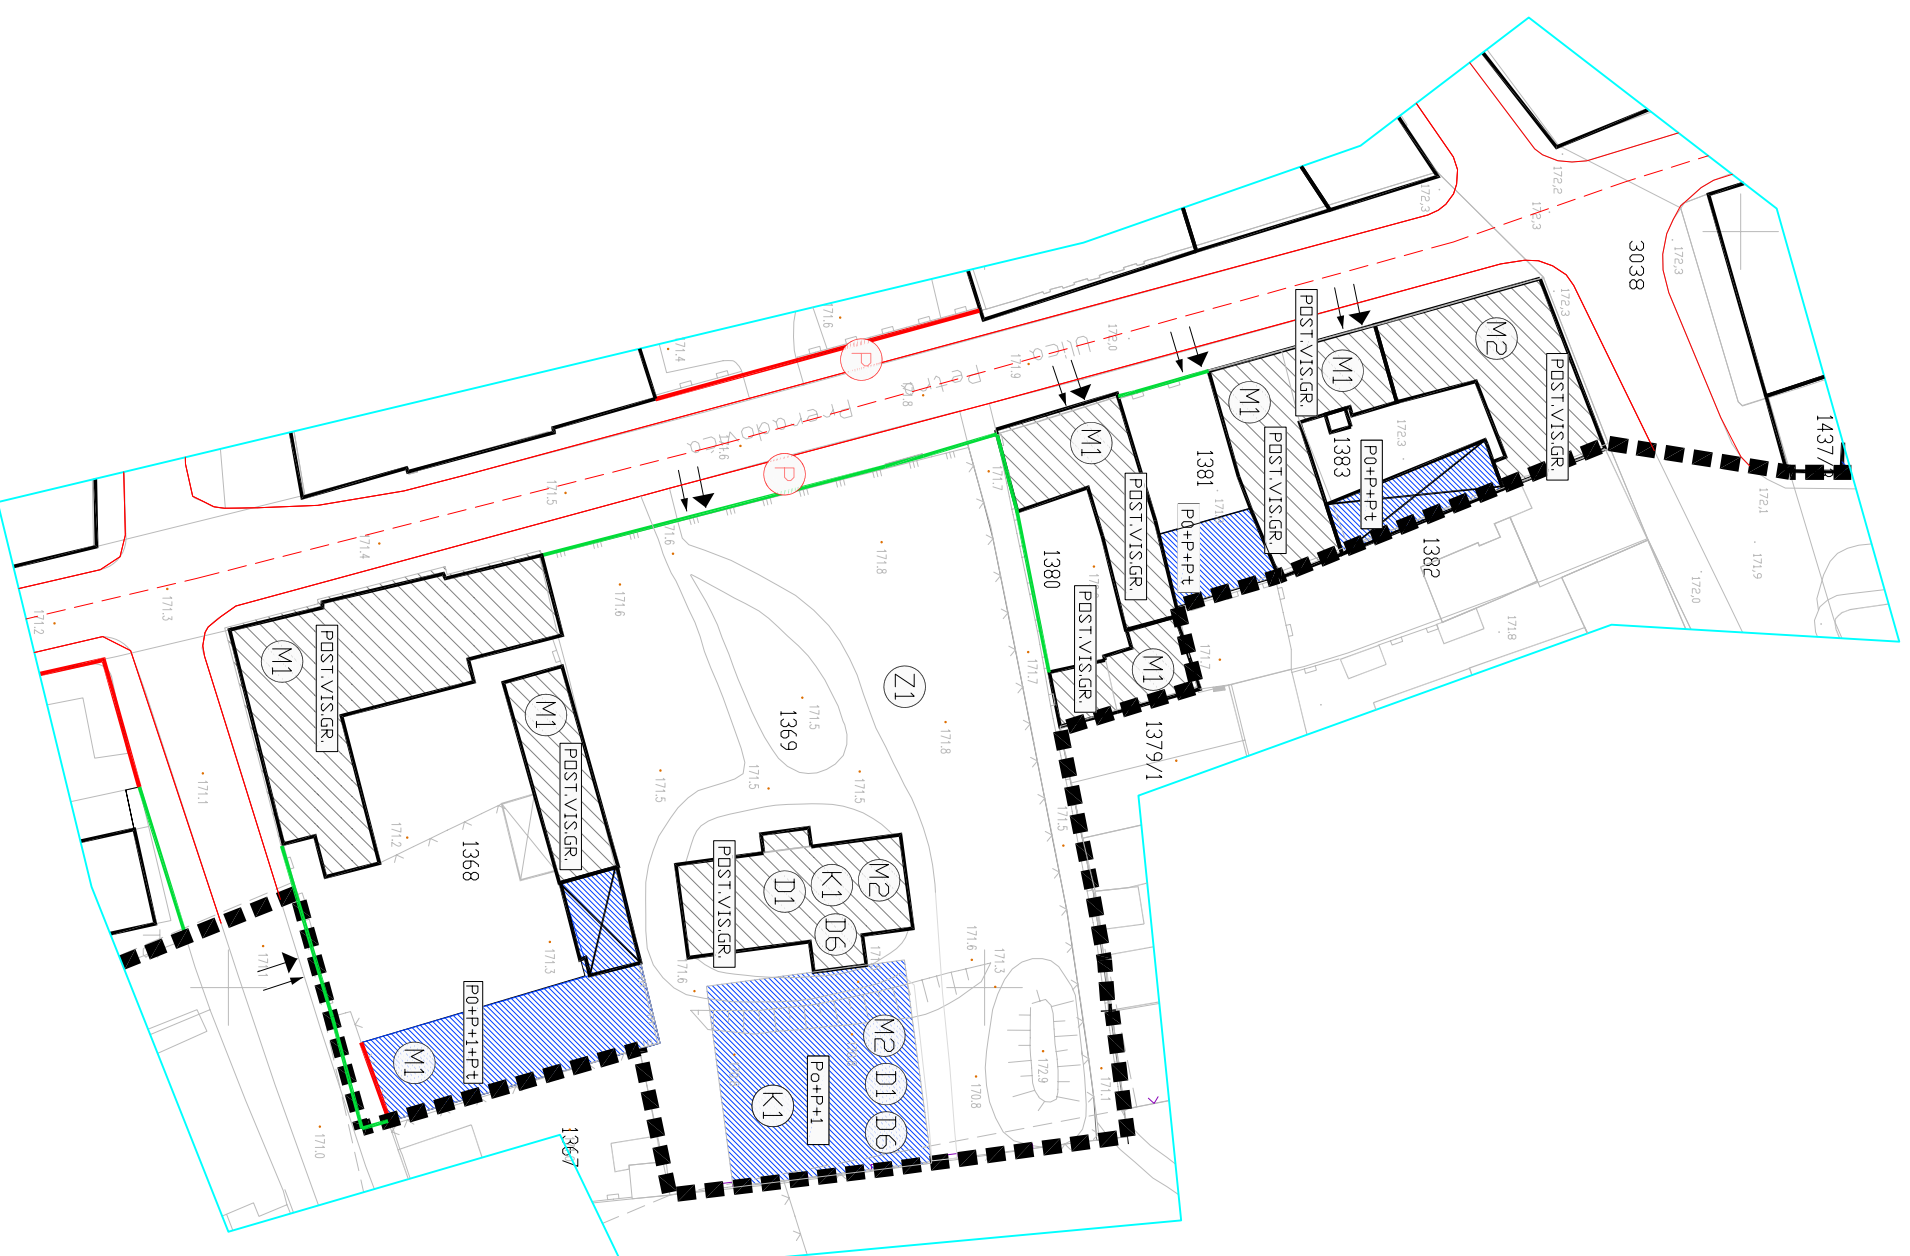

Naziv projekta: UPU POVIJESNE JEZGRE GRADA VARAŽDINA NAČIN I UVJETI GRADNJE	
Broj katnogradnog prikaza: 5/34	Većinski katnogradni prikaz: 1 : 1000
Projektirao: Stjepan Čačić, dipl.ing.arh. (1. autor), Mladen Babić, dipl.ing.arh. (2. autor), Mladen Babić, dipl.ing.arh. (3. autor), Mladen Babić, dipl.ing.arh. (4. autor), Mladen Babić, dipl.ing.arh. 
