

GENERALNI URBANISTIČKI PLAN GRADA VARAŽDINA



- V izmjene i dopune -

POŠTA I ELEKTRONIČKE KOMUNIKACIJE

TUMAČ PLANSKOG ZNAKOVILJA

--- GRANIČNA GUP-a

PROMETNA I KOMUNALNA INFRASTRUKTURNA MREŽA

POŠTA I JAVNE TELEKOMUNIKACIJE

POSTOJEĆE PLANIRANO



POŠTANSKI CENTAR
JEDINICA POŠTANSKE MREŽE

TELEFONSKA MREŽA - KOMUTACIJSKI ČVOROVCI U NEPOKRETNJ MREŽI
TRANZITNA TELEFONSKA CENTRALA
PODRUČNA TELEFONSKA CENTRALA

VODOVI I KANALI
MAGISTRALNI OPTIČKI VODOVI
KORISNIČKI I SPOJNI VODOVI I KANALI
RADIJSKI KORIDOR

TELEFONSKA MREŽA - ČVOROVCI U POKRETNJ MREŽI
GSM BAZNA STANICA - REPETITOR
NDB (RADIO FAR ZRAČNOG PROMETA) VARAŽDIN

ELEKTRONIČKA KOMUNIKACIJSKA INFRASTRUKTURA NA SAMOSTOJNIM STUPOVIMA
LOKACIJA POSTAVLJENIH ANTENSKIH STUPOVA
ZONE POSTAVE ANTENSKIH STUPOVA R 300 m, 500 m, 750 m, 1000 m, 1500 m

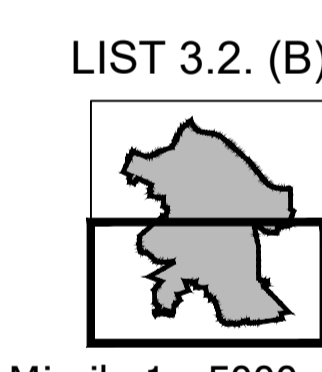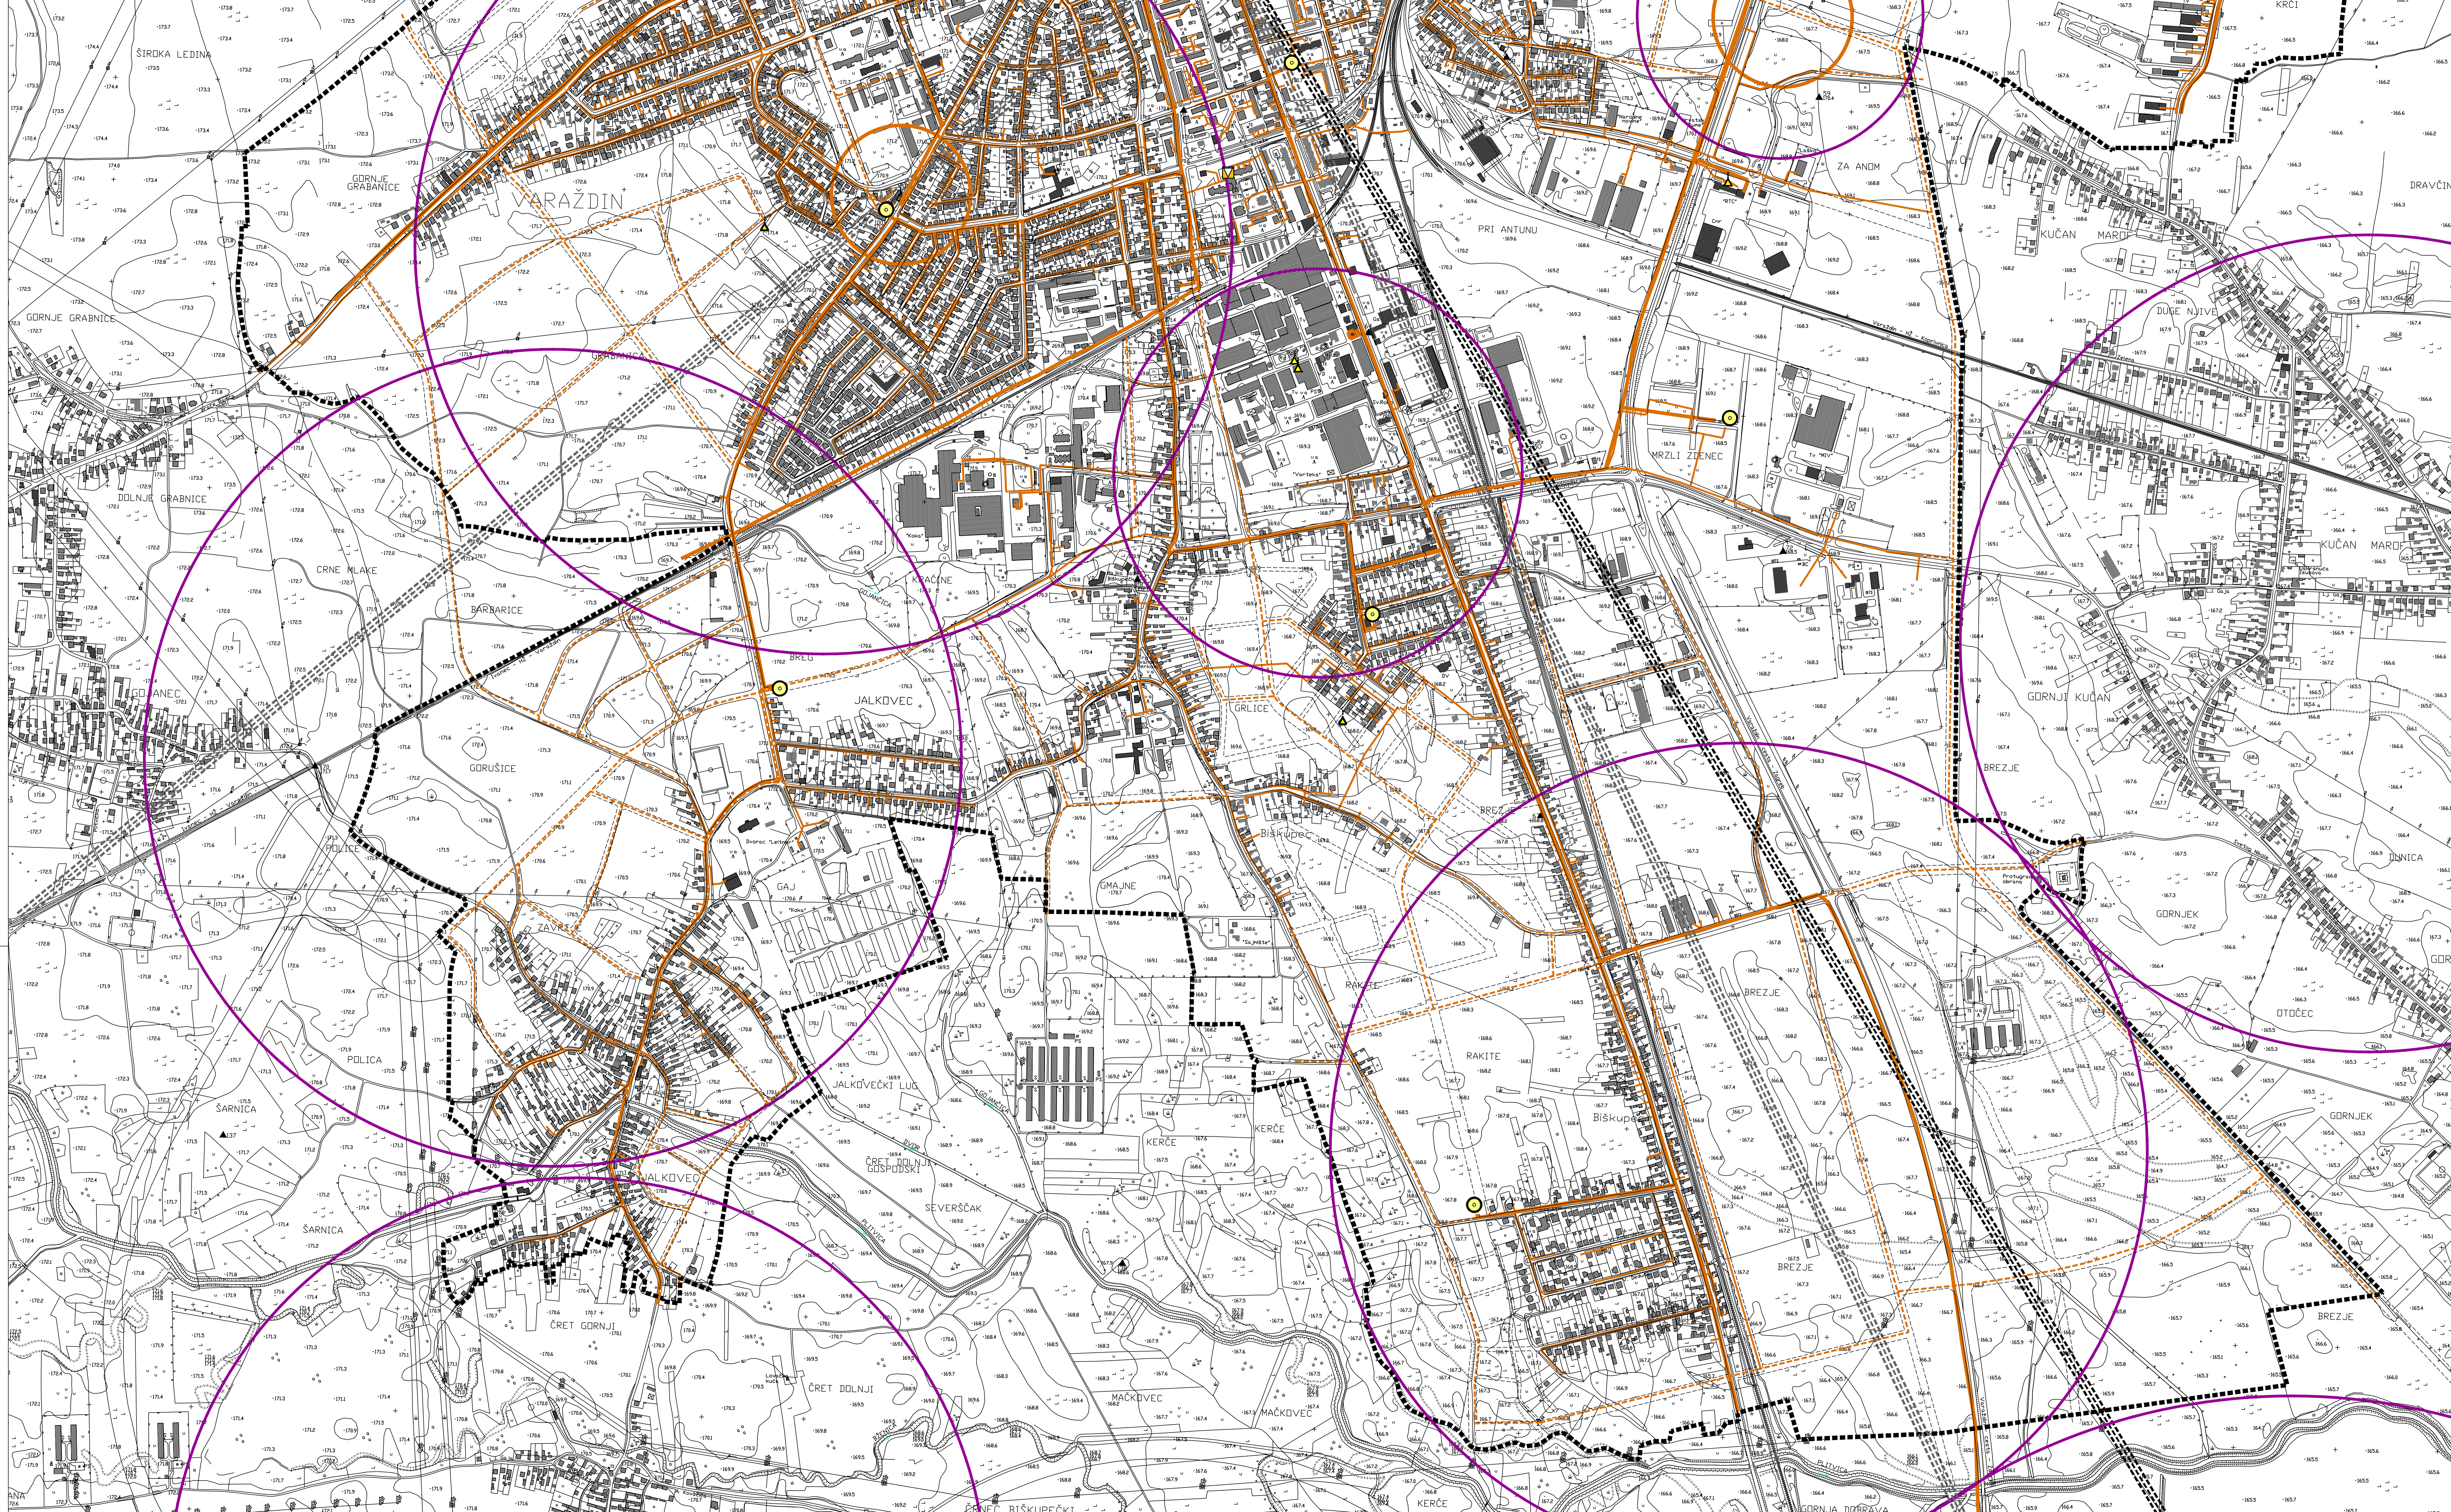

Mjerilo 1 : 5000

VARAŽDINSKA ŽUPANIJA
Jedinična lokalna samouprava
GRAD VARAŽDIN
Naziv prostornog plana:
GENERALNI URBANISTIČKI PLAN - Izmjene i dopune V
Naziv kartografskog prikaza:
PROMETNA I KOMUNALNA INFRASTRUKTURNA MREŽA - POŠTA I ELEKTRONIČKE KOMUNIKACIJE

Broj Plana:
A - 737/2020

Broj kartografskog prikaza: 3.2. (B)	Mjerilo kartografskog prikaza: 1 : 5000
Odluka predstavničkog tijela o izradi Plana: Službeni vjesnik Grada Varaždina br. 5/20	Odluka predstavničkog tijela o donošenju Plana: Službeni vjesnik Grada Varaždina br. 9/22
Javna rasprava/povodna javna rasprava (datum objave): 29.09.2021./18.03.2022. i datum ist. 29.09.2021./18.03.2022. www.varazdin.hr 29.09.2021./18.03.2022. www.mgju.hr	Javni uvid odžan: od 05.10.2021. do 20.10.2021. Povodna javna uvid odžan: od 18.03.2022. do 28.03.2022.
Pečat tijela odgovornog za provođenje javne rasprave: M.P.	Odgovorna osoba: Vlado Podreznčki, dipl.ing.arh. ime, prezime i potpis
Milijuni Eurova za promatranje: 1400000000 Klasa: 350-02/22-02/9, Urbroj: 2186-1-16/1-22-17, od 30.06.2022.g.	Pravna osoba koja je izradila Plan: URBING d.o.o. za poslovne prostorne uređenja i zaštitu okoliša, Av.V. Holjeva 20, Zagreb
Pečat Gradskog vijeća: M.P.	Odgovorna osoba: Thomir Knežić/dipl.ing.arh. ime, prezime i potpis
Odgovorni voditelj: Petra Igrc, dipl.ing.arh.	Odgovorna osoba: Petra Igrc
Širozni tim u izradi Plana: Petra Igrc, dipl.ing.arh. Igor Filip Šnajder, dipl.ing.arh.	Odgovorna osoba: Marko Martinec, dipl.ing.arh. Maja Martinec Čučić, dipl.ing.arh. Ivana Čelić, mag.ing.gosp.arh.
Pečat Gradskog vijeća: M.P.	Preškupnik Gradskog vijeća: Zdravka Grdan, prof. ime, prezime i potpis
Istovjetnost ovog prostornog plana s izvornikom ovjerava: M.P.	Pečat nadležnog tijela: M.P.