
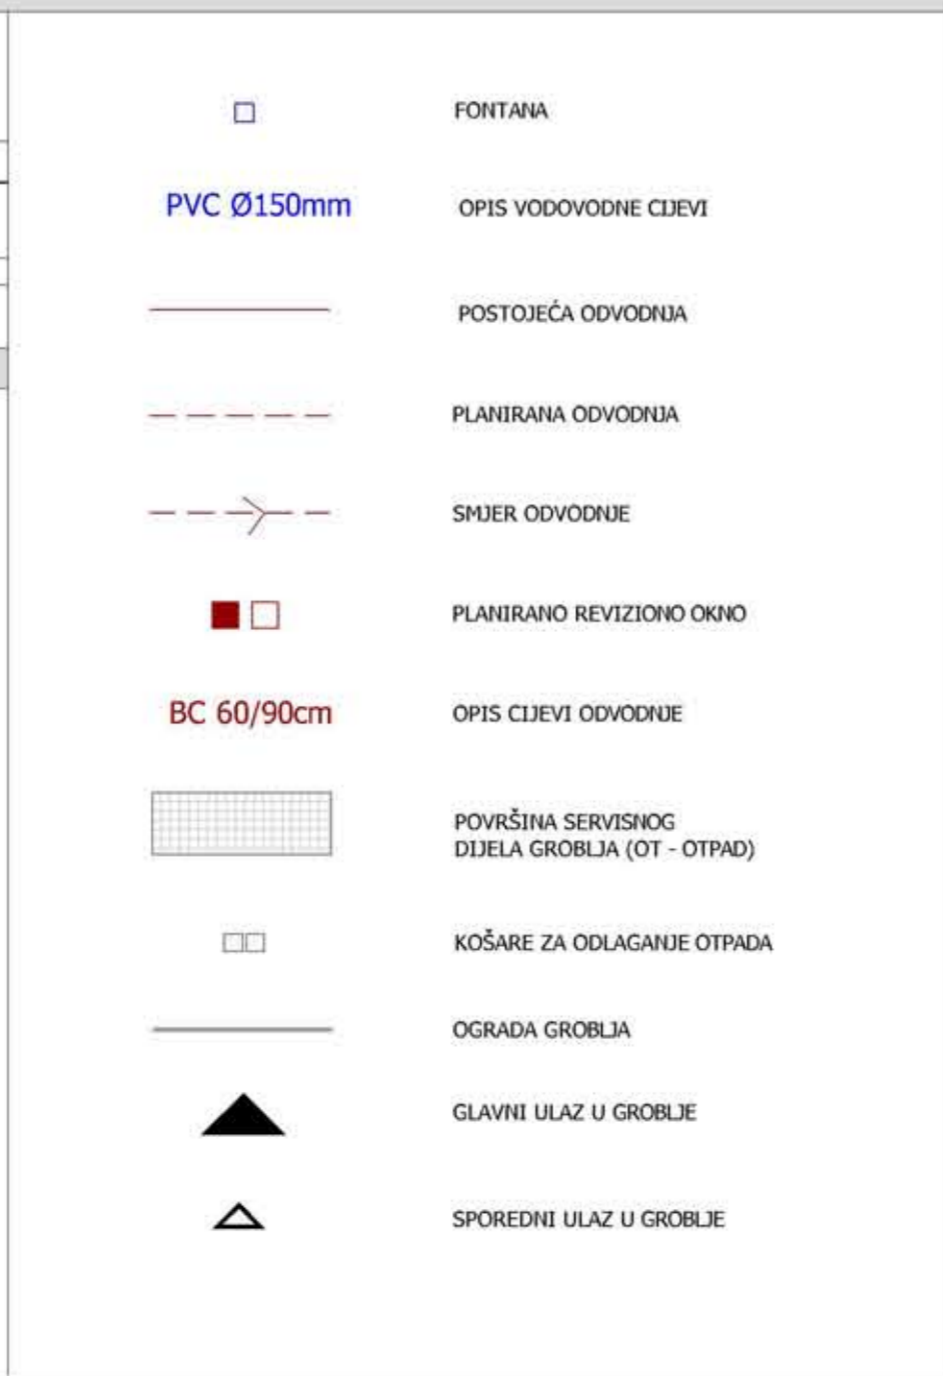


DETALJNI PLAN UREĐENJA ZA PROŠIRENJE VARAŽDINSKOG GROBLJA

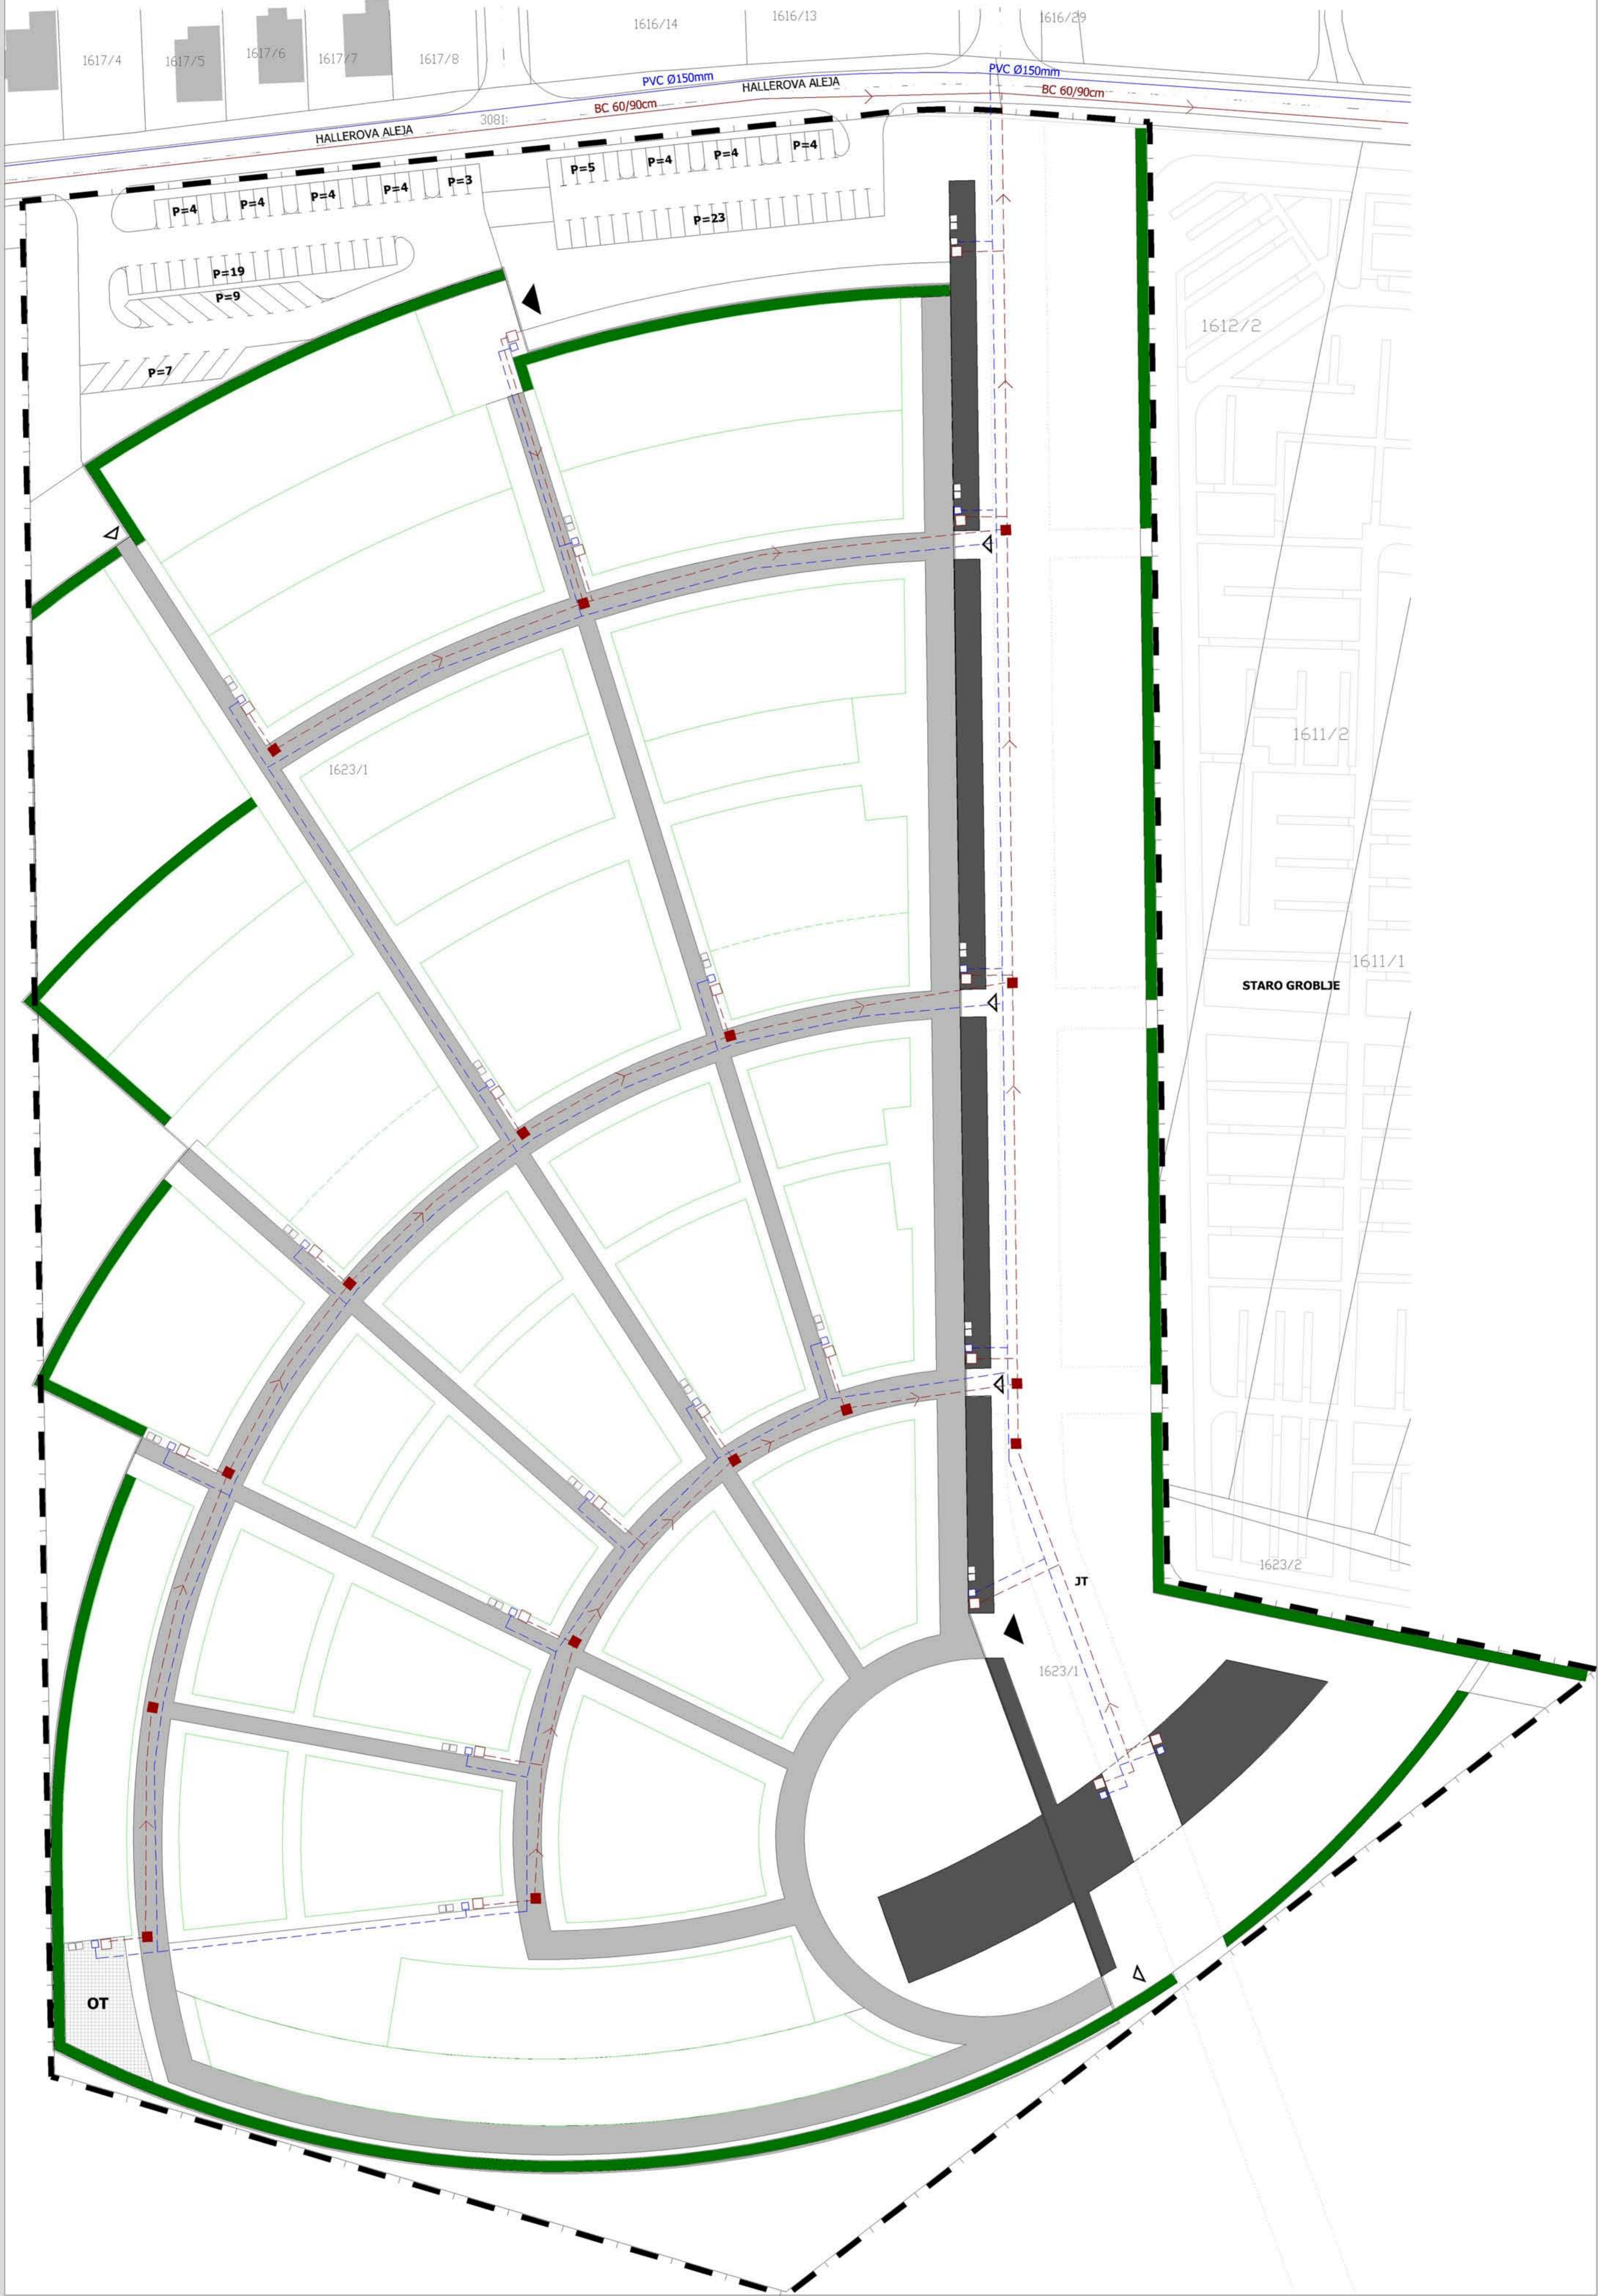

GRAD VARAŽDIN	
Naziv plana: DETALJNI PLAN UREĐENJA ZA PROŠIRENJE VARAŽDINSKOG GROBLJA	
Naziv kartografskog prikaza: INFRASTRUKTURNI SUSTAV - VODNOSPODARSKI SUSTAV I ODLAGANJE OTPADA	
Broj kartografskog prikaza: 2.2.	Mjesta kartografskog prikaza: 1:500
Program mjera za unapređenje stanja u prostoru Grada Varaždina (Odluka vijeća Grada Varaždina broj 8/06)	
Duhovna gradnja vjeka Grada Varaždina o donošenju Detaljnog plana (Zagreb broj 7/08)	
Javna rasprava - datum objave: 12.02.2008.	
Javni uvid otklanjanje: 25.02.2008. do 26.03.2008.	
Počet tijela odgovornog za provođenje javne rasprave: Harjett Bakulić, dipl. prav.	
Odgovorna osoba za provođenje javne rasprave: Prof. dr. sc. Senja Jurković, dipl. ing. arh.	
Suglasnost na Plan prema čl. 94 Zakona o prostornom uređenju (glavni broj 16/07):	
1. Heliopije Rog, arh. za prost. uređ. Var. Asp. br. 308-02/07-02/10 2. Heliopije Rog, arh. za prost. uređ. Var. Asp. br. 308-02/07-02/10 3. Heliopije Rog, arh. za prost. uređ. Var. Asp. br. 308-02/07-02/10 4. Heliopije Rog, arh. za prost. uređ. Var. Asp. br. 308-02/07-02/10 5. Heliopije Rog, arh. za prost. uređ. Var. Asp. br. 308-02/07-02/10 6. Heliopije Rog, arh. za prost. uređ. Var. Asp. br. 308-02/07-02/10 7. Heliopije Rog, arh. za prost. uređ. Var. Asp. br. 308-02/07-02/10 8. Heliopije Rog, arh. za prost. uređ. Var. Asp. br. 308-02/07-02/10 9. Heliopije Rog, arh. za prost. uređ. Var. Asp. br. 308-02/07-02/10 10. Heliopije Rog, arh. za prost. uređ. Var. Asp. br. 308-02/07-02/10	
Sveučilište u Zagrebu, Arhitektonski fakultet, Zavod za urbanizam, prostorno planiranje i pojedinačnu arhitekturu, Kačićeva 26, tel/fax: (01)4639294, http://www.arhitekt.hr	
Počet: pravne odobrenje koje je izdao Plan: _____	
Počet: odgovorne osobe: _____	
Predsjednik Zastupe: _____	
Odgovorna osoba: _____	
Koordinator Plana i glavni planer: _____	
Prof. dr. sc. Senja Jurković, dipl. ing. arh.	
Sudjelnici u radu Plana: _____	
1. Prof. dr. sc. Senja Jurković, dipl. ing. arh.	
2. Tatjana Peraković, dipl. ing. arh.	
3. Sanja Galperović, dipl. ing. arh.	
Projektni konzultantski inženjering: _____	
1. Zagoda Inženjering, "Varikon" d.o.o.	
Počet: Gradskog vijeća Grada Varaždina: _____	
Predsjednica Gradskog vijeća Grada Varaždina: _____	
mr. sc. Dubravka Kanarić, dipl. inž. vr.	
Počet: nadležnog tijela: _____	
Istovrsnost ovog Plana s izvornikom osigurovati: _____	
Harjett Bakulić, dipl. prav.	

DETALJNI PLAN UREĐENJA ZA PROŠIRENJE VARAŽDINSKOG GROBLJA

INFRASTRUKTURNI SUSTAV VODNOSPODARSKI SUSTAV I ODLAGANJE OTPADA

BROJ KARTOGRAFSKOG PRIKAZA: **2.2.**