

# IZMJENE I DOPUNE URBANISTIČKOG PLANA UREĐENJA SJEVNOG DIJELA GRADA VARAŽDINA



## TUMAČ ZNAKOVLJA:

### GRANICE

--- GRANICA OBUHVATA

### KORIŠTENJE I NAMJENA POVRŠINA



- STAMBENA NAMJENA
- MJEŠOVITA NAMJENA
- JAVNA I DRUŠTVENA NAMJENA
- POSLOVNA NAMJENA
- ŠPORTSKO - REKREACIJSKA NAMJENA
- JAVNE ZELENE POVRŠINE
- POVRŠINE INFRASTRUKTURNIH SUSTAVA

### PROMET

- KORIDOR PROMETNICE
- KOLNIK
- REZERVAT ZA NOVO KRIŽANJE
- TRG
- PJEŠAČKI POTHODNIK

### SKLONIŠTA

- POSTOJEĆE DVONAMJENSKO SKLONIŠTE OSNOVNE ZAŠTITE
- 100 KAPACITET SKLONIŠTA
- ▶ RADIJUS ZONE GRAVITACIJE
- PUTEVI EVAKUACIJE STANOVNIKA
- MJESTO OKUPLJANJA
- MJESTO U KOJE SE VRŠI EVAKUACIJA - PRIHVAT

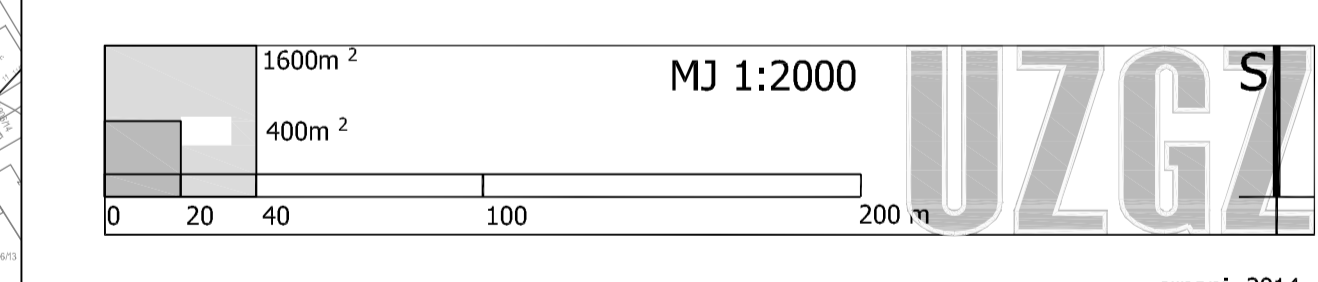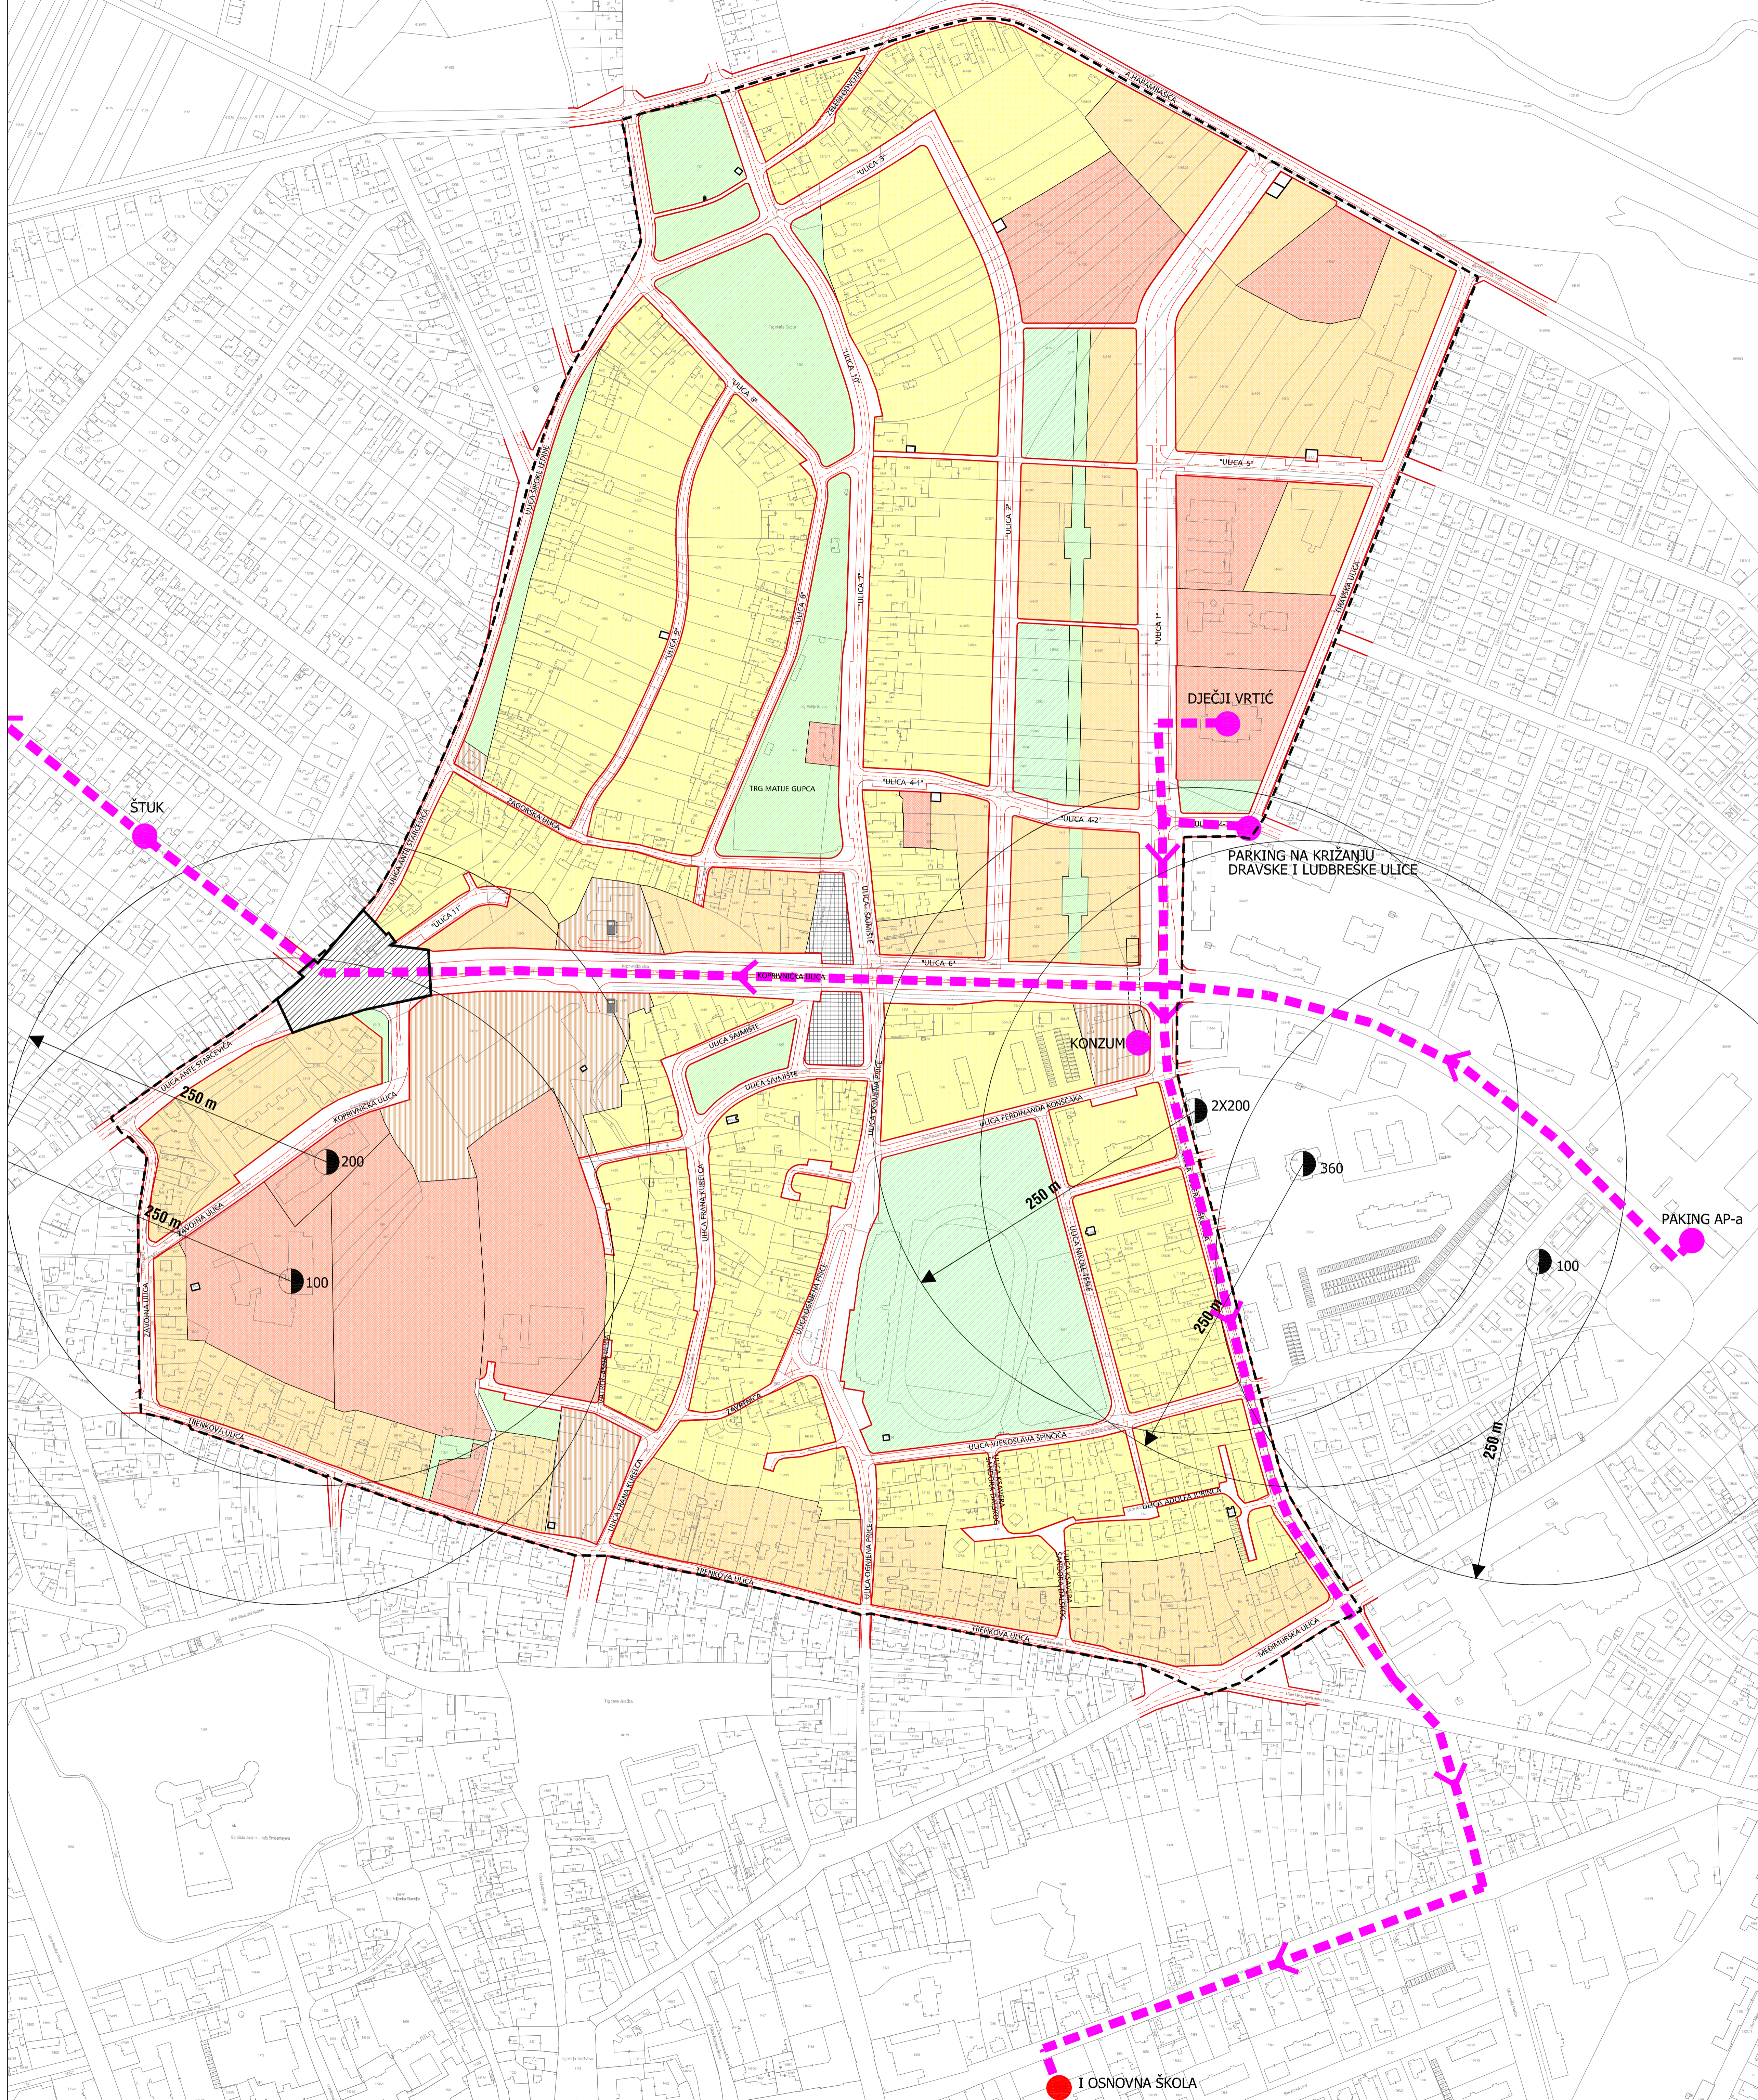

Županija: Varaždinska Grad: Varaždin Naziv prostornog plana: <b>URBANISTIČKI PLAN UREĐENJA SJEVNOG DIJELA GRADA VARAŽDINA IZMJENE I DOPUNE</b>	
<b>ZAŠTITA I SPAŠAVANJE I RAZMJESTAJ SKLONIŠTA OSNOVNE ZAŠTITE</b>	
Broj kartografskog prikaza: 4 Broj kartografskog prikaza: 4 Odluka o izradi Izmjena i dopuna Urbanističkog plana uređenja Sjevernog dijela Grada Varaždina: "Službeni vjesnik Grada Varaždina" 2/08 i 7/12) Odluka Gradskog vijeća o donošenju plana: "Službeni vjesnik Grada Varaždina" 2/01, 6/09 Odluka Gradskog vijeća o donošenju plana: "Službeni vjesnik Grada Varaždina" broj: 6/14	Mjerilo kartografskog prikaza: 1:2000
Javna rasprava objavljena je: 26. rujna 2014. godine Javni uvid održan: 20. listopada do 31. listopada 2014. godine Pečat tijela odgovornog za provođenje javne rasprave:	Javni izdavanje: 25. listopada 2014. godine Odgovorna osoba za provođenje javne rasprave:
Pravna osoba / tijelo koje je izradilo plan: <b>URBANISTIČKI ZAVOD GRADA ZAGREBA d.o.o.</b> Pečat pravne osobe / tijela koje je izradilo plan:	Pečat odgovorne osobe:
Odgovorni voditelj: Zoran Heber, dipl.ing. arh.	Pečat odgovorne osobe:
Stručni tim u izradi plana: 1. Zoran Heber, dipl.ing. arh. 2. Daliborka Pavlović, arh. arh. 3. Boris Mošćak, ing. građ. 4. Miroslav Šrenj, građ. arh.	Predsjednik Gradskog vijeća:
Pečat Gradskog vijeća:	Pečat nadležnog tijela:
Estovjerenost ovog prostornog plana s izvornikom ovjerava:	Pečat nadležnog tijela:
Ime, prezime i potpis:	Ime, prezime i potpis: