


DETALJNI PLAN UREĐENJA ZA PROŠIRENJE VARAŽDINSKOG GROBLJA

DETALJ PRIKAZA RASPOREDA UKOPNIH MJESTA U
KARAKTERISTIČNOM REDU GROBNOG POLJA
M. 1:100

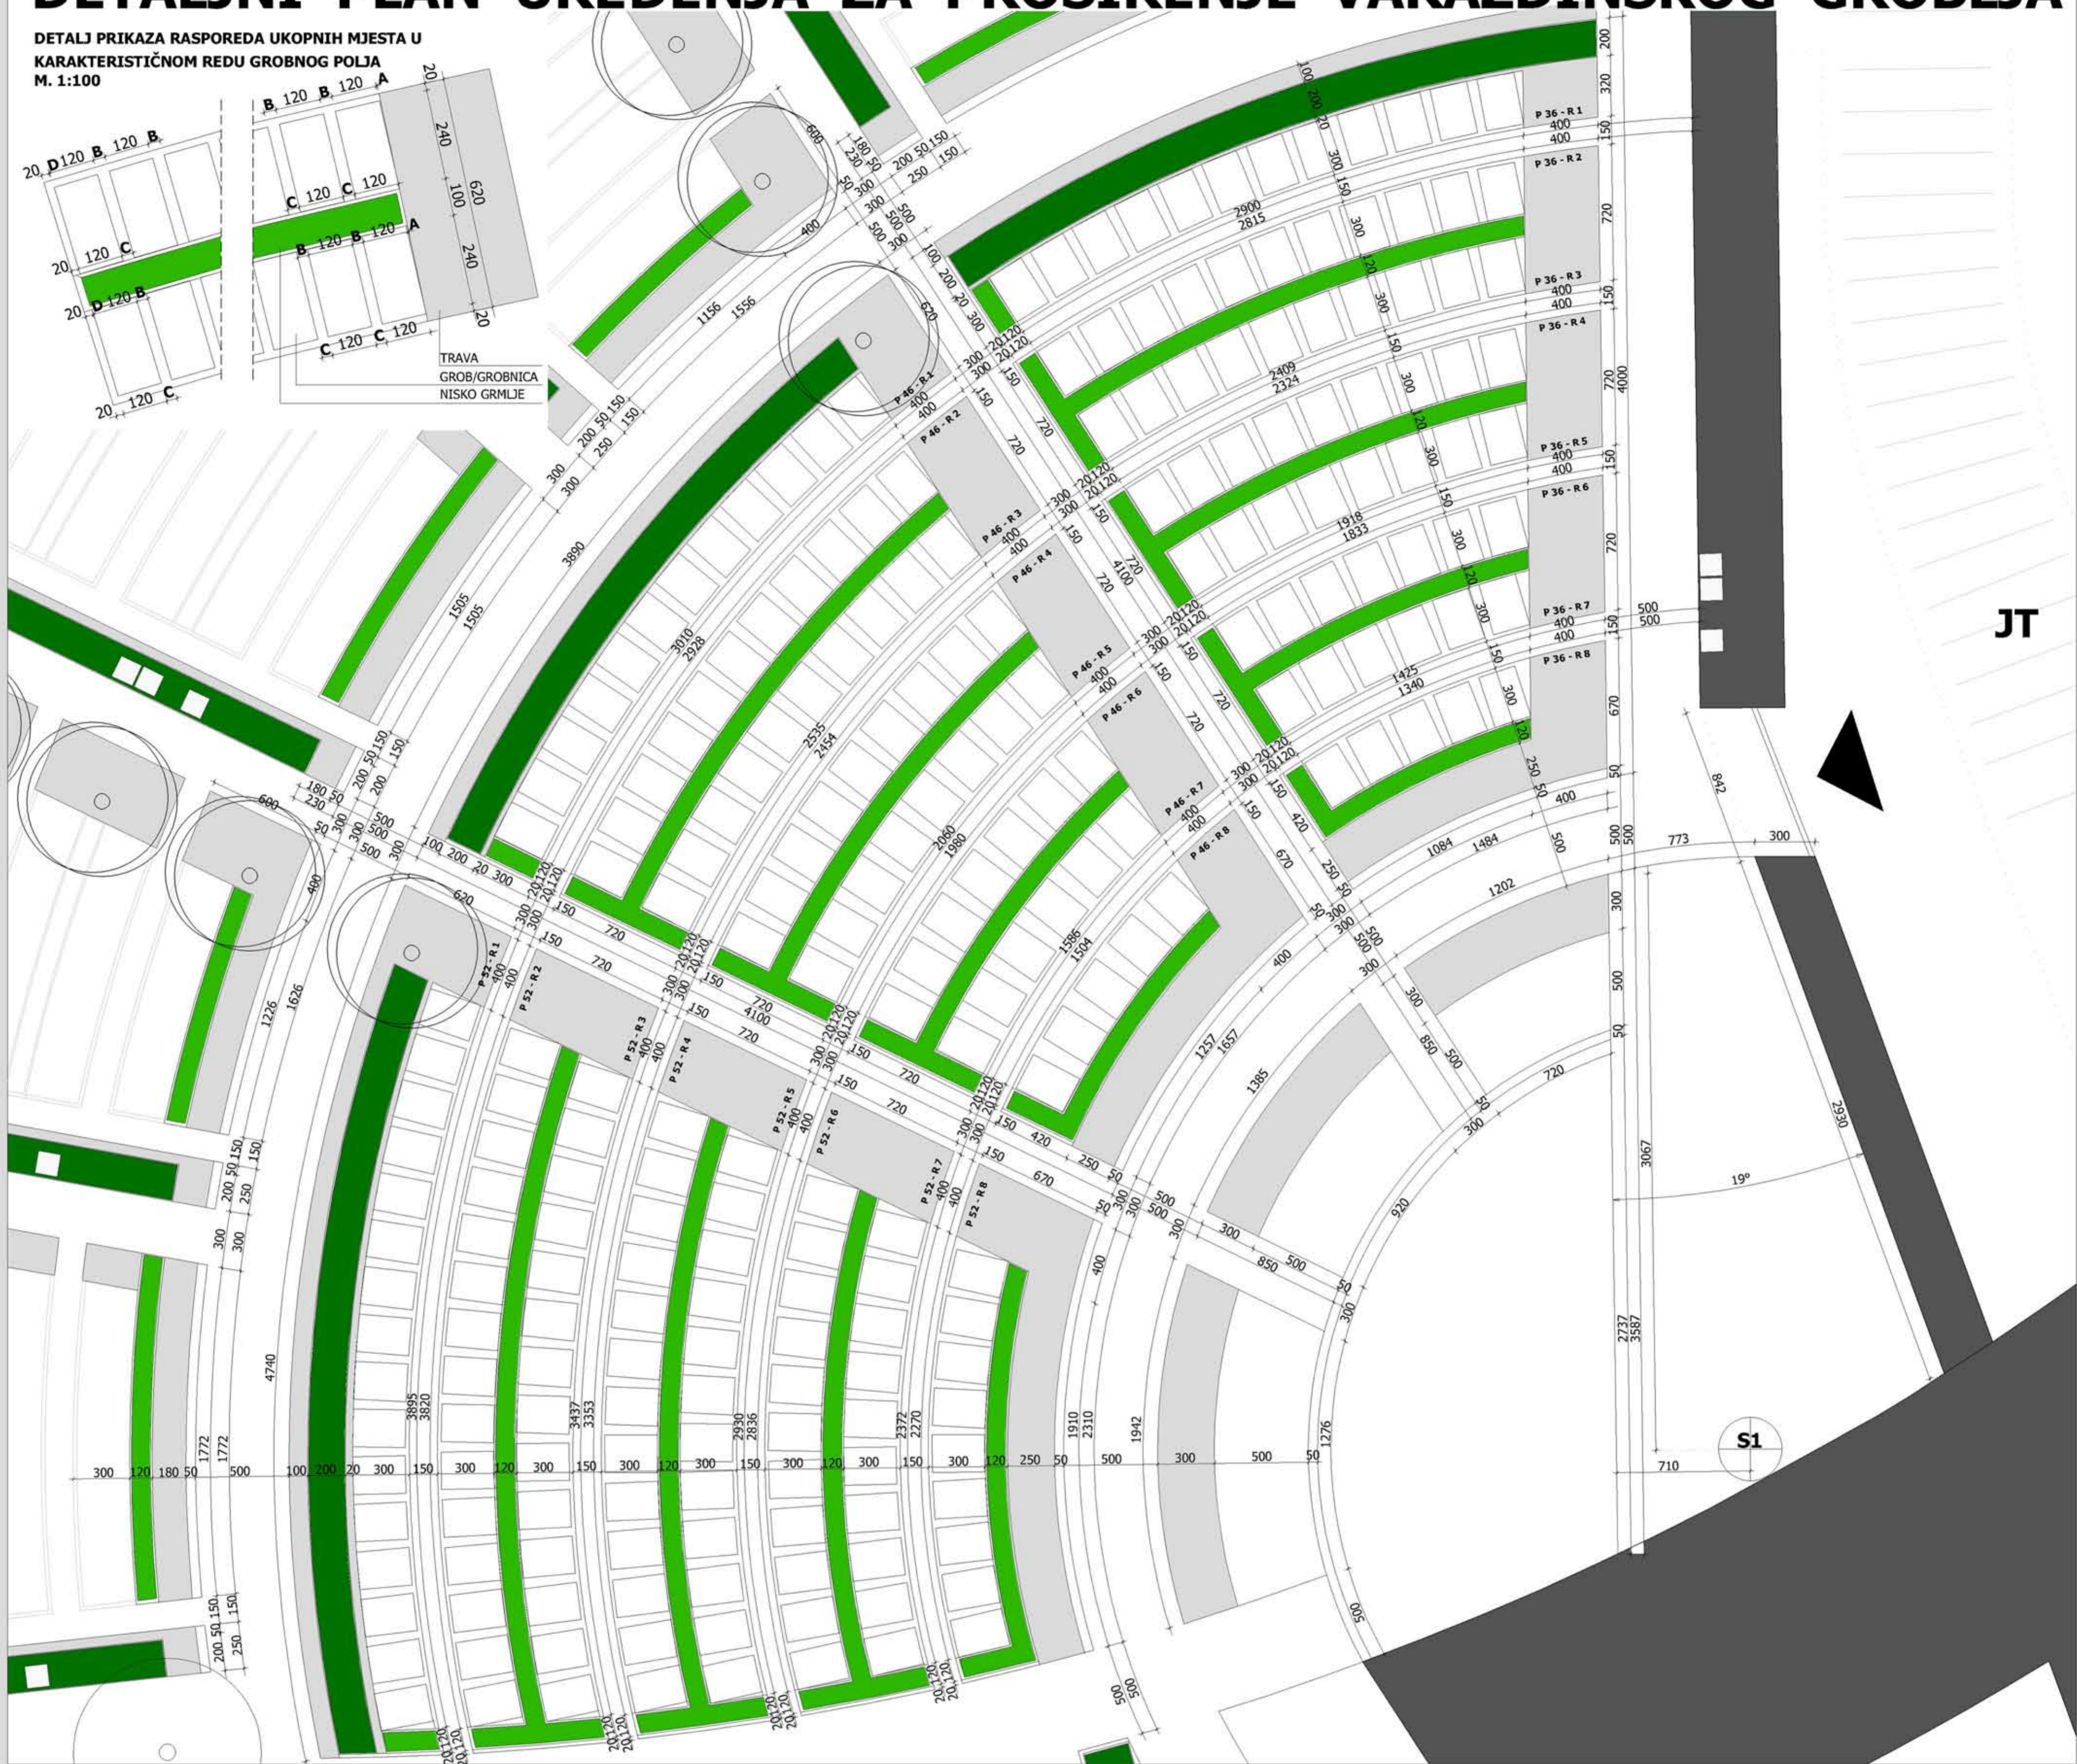

mj. 1:200



POLJE	RED	OZNAKA	OTKLONI				UKOP	BR. MJ.
			A (cm)	B (cm)	C (cm)	D (cm)		
36	1	P 36 - R1	47,00	56,00	46,00	4,00	GROBNICA	12
	2	P 36 - R2	51,00	55,00	45,00	4,00		11
	3	P 36 - R3	54,00	57,00	47,00	4,00		10
	4	P 36 - R4	59,00	56,00	44,00	5,00		9
	5	P 36 - R5	64,00	60,00	47,00	5,00		8
	6	P 36 - R6	70,00	58,00	44,00	5,00		7
	7	P 36 - R7	76,00	62,00	47,00	6,00		6
	8	P 36 - R8	86,00	59,00	42,00	7,00		5

POLJE	RED	OZNAKA	OTKLONI				UKOP	BR. MJ.
			A (cm)	B (cm)	C (cm)	D (cm)		
46	1	P 46 - R1	37,00	66,00	56,00	5,00	GROBNICA	12
	2	P 46 - R2	39,00	67,00	56,00	5,00		11
	3	P 46 - R3	42,00	72,00	61,00	6,00		10
	4	P 46 - R4	46,00	74,00	61,00	6,00		9
	5	P 46 - R5	49,00	81,00	67,00	7,00		8
	6	P 46 - R6	53,00	84,00	69,00	7,00		7
	7	P 46 - R7	59,00	96,00	79,00	8,00		6
	8	P 46 - R8	67,00	104,00	85,00	8,00		5
52	1	P 52 - R1	36,00	53,00	44,00	45,00	GROBNICA	16
	2	P 52 - R2	38,00	55,00	45,00	37,00		15
	3	P 52 - R3	41,00	58,00	47,00	31,00		14
	4	P 52 - R4	44,00	58,00	47,00	28,00		13
	5	P 52 - R5	47,00	60,00	47,00	20,00		12
	6	P 52 - R6	52,00	57,00	43,00	13,00		11
	7	P 52 - R7	57,00	57,00	42,00	7,00		10
	8	P 52 - R8	64,00	49,00	35,00	0,00		9

Grad: **GRAD VARAŽDIN**

Naziv plana: **DETALJNI PLAN UREĐENJA ZA PROŠIRENJE VARAŽDINSKOG GROBLJA**

Naziv kartografskog prikaza: **DETALJNI PLAN UREĐENJA I ORGANIZACIJE 36., 46. I 52. GROBNOG POLJA**

Broj kartografskog priloga: **7.6.** Mjerilo kartografskog priloga: **1:200**

Program mjera za unapređenje stanja u prostoru Grada Varaždina (Službeni vjesnik Grada Varaždina broj 8/06)

Javna rasprava - datum objave: **12.02.2008.** Javni uvid odbran od: **25.02.2008. do 26.03.2008.**

Pečat tijela odgovornog za provođenje javne rasprave: **Marijan Bakulić, dipl. prav.**

Suglasnost na Plan prema čl. 94 Zakona o prostornom uređenju i gradnji (NB br.76/07):
1. HEP-jenje Zup. rev. za prost. uređ. Var. Jup. br. 350-02/07-01/16; 2. HEP-jenje MOP-a, politička uprava Varaždina, br. 511-04/07-2843/2-2008-M; 3. Suglasnost Općinske uprave za zaštitu i upravljanje, Prostorni uređ. za zaštitu i upravljanje, br. 350-02/07-01/07; 4. Suglasnost Uprave za zaštitu kult. baštine, Konz. odjel u Varaždinu, br. 812-98/07-18/2526

Pravna osoba / tijelo koje je izradilo Plan: **SVEUČILIŠTE U ZAGREBU, ARHITEKTONSKI FAKULTET, Zavod za urbanizam, prostorno planiranje i pejzažnu arhitekturu; Zagreb, Kačićeva 26, tel/fax: (01)4639284, http://www.arhitekt.hr**

Pečat pravne osobe/tijela koje je izradilo Plan: **Marijan Bakulić, dipl. prav.**

Pečat odgovorne osobe: **Prof. dr. sc. Sonja Jurković, dipl. ing. arh.**

Predstojnik Zavoda: **Doc. dr. sc. Jesenko Horvat, dipl. ing. arh.**

Koordinator Plana i glavni planer: **Prof. dr. sc. Sonja Jurković, dipl. ing. arh.**

Stručni tim u izradi Plana:
1. Prof. dr. sc. Sonja Jurković, dipl. ing. arh.
2. Tanja Peraković, dipl. ing. arh.
3. Sanja Galparović, dipl. ing. arh.

Projektant komunalne infrastrukture: **1. Jagoda Bistrić, "Varkom" d.d.**

Pečat Gradskog vijeća Grada Varaždina: **Predsjednica Gradskog vijeća Grada Varaždina:**

Pečat pravne osobe/tijela koje je izradilo Plan: **Prof. dr. sc. Dubravka Kanoti, dipl. oec. vr.**

Istovjetnost ovog Plana s izvornikom ovjerava: **Pečat nadležnog tijela:**

DETALJNI PLAN UREĐENJA ZA PROŠIRENJE
VARAŽDINSKOG GROBLJA

**DETALJNI PLAN
UREĐENJA I ORGANIZACIJE
36., 46. I 52. GROBNOG POLJA**

BRJ KARTOGRAFSG PRIKAZA:

7.6.