


# DETALJNI PLAN UREĐENJA ZA PROŠIRENJE VARAŽDINSKOG GROBLJA

DETALJ PRIKAZA RASPOREDA UKOPNIH MJESTA U KARAKTERISTIČNOM REDU GROBNOG POLJA  
M. 1:100

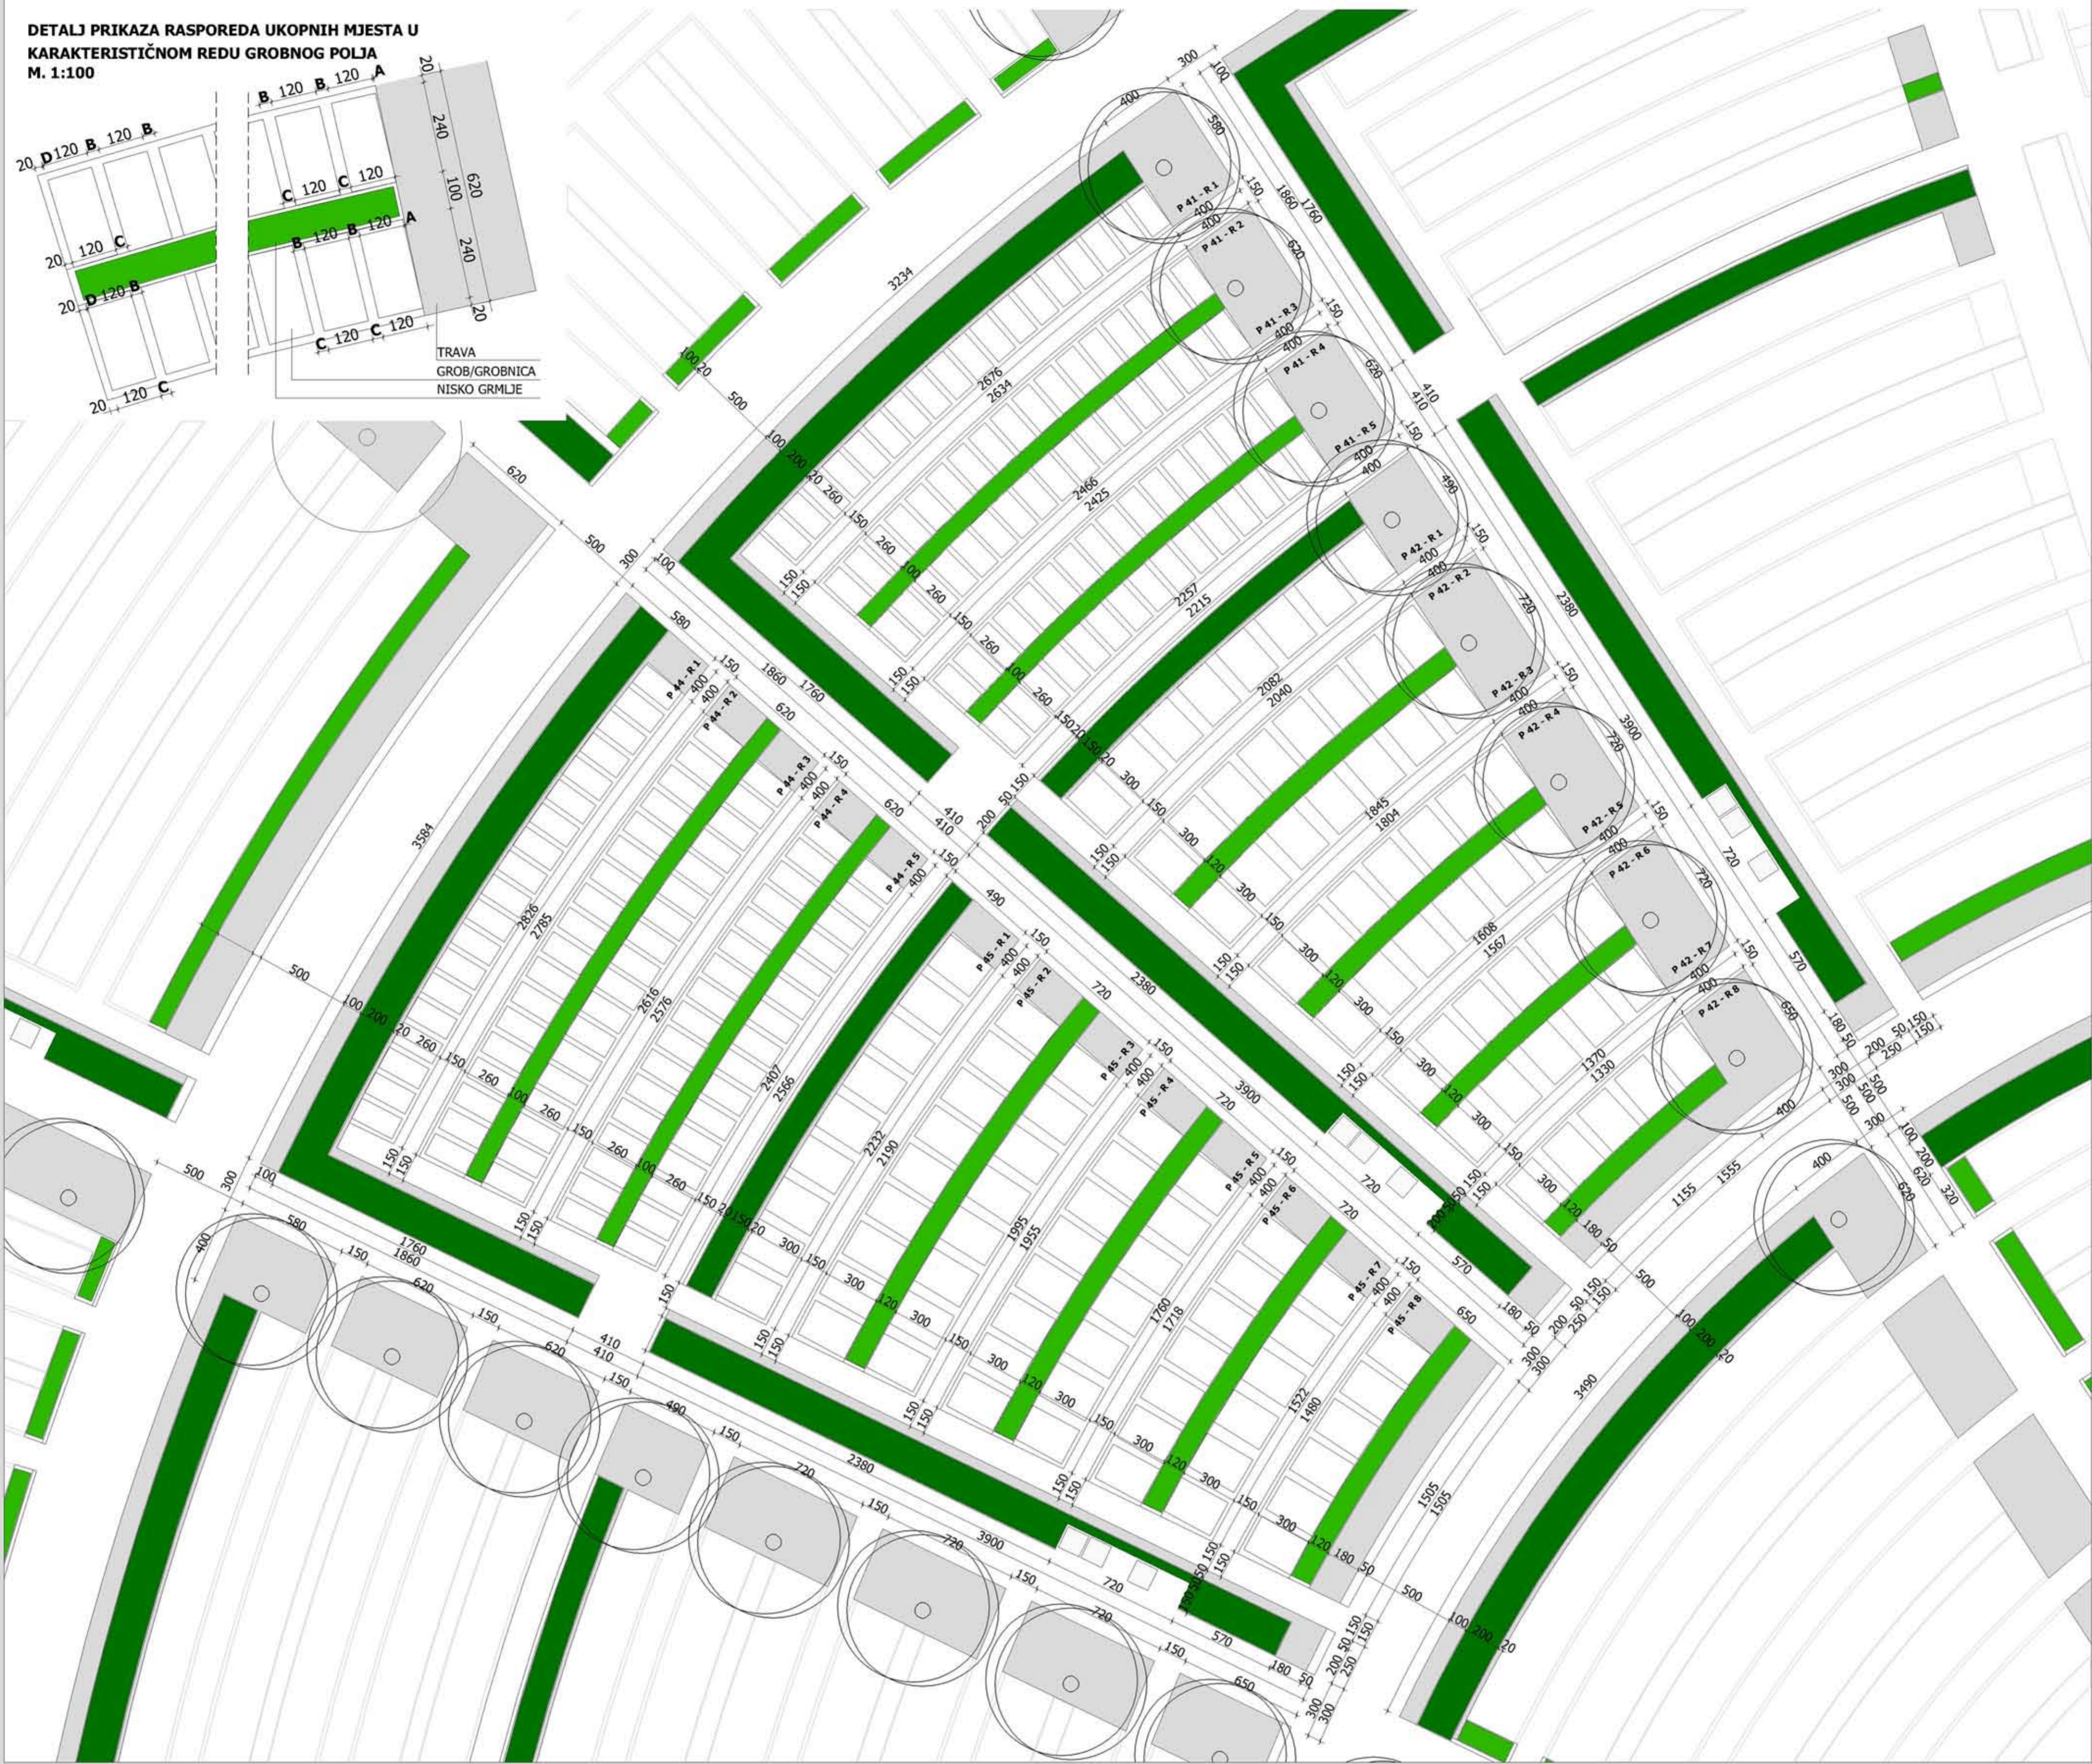

mj. 1:200

S



POLJE	RED	OZNAKA	OTKLONI				UKOP	BR. MJ.	POLJE	RED	OZNAKA	OTKLONI				UKOP	BR. MJ.
			A (cm)	B (cm)	C (cm)	D (cm)						A (cm)	B (cm)	C (cm)	D (cm)		
41	1	P 41 - R1	16,00	32,00	29,50	6,00	ZEMljANI GROB	18	44	1	P 44 - R1	12,00	32,00	29,50	6,50	ZEMljANI GROB	19
	2	P 41 - R2	16,00	34,00	31,50	6,00				2	P 44 - R2	12,50	34,00	31,50	7,00		
	3	P 41 - R3	17,00	28,50	26,00	6,00				3	P 44 - R3	13,00	28,50	26,00	7,00		
	4	P 41 - R4	17,00	30,00	27,50	6,00				4	P 44 - R4	13,50	30,50	28,00	7,00		
	5	P 41 - R5	18,00	34,50	31,50	6,50				5	P 44 - R5	14,00	34,50	31,50	7,50		
42	1	P 42 - R1	23,00	73,00	67,00	9,00	GROBNICA	8	45	1	P 45 - R1	18,00	58,00	52,00	10,00	GROBNICA	9
	2	P 42 - R2	23,50	54,50	48,50	9,00				2	P 45 - R2	18,50	42,00	36,00	10,50		
	3	P 42 - R3	24,50	79,00	72,00	9,50				3	P 45 - R3	19,50	61,00	54,50	11,00		
	4	P 42 - R4	25,50	57,00	50,00	10,00				4	P 45 - R4	20,00	42,50	36,00	11,50		
	5	P 42 - R5	27,00	86,50	79,00	10,50				5	P 45 - R5	21,00	64,50	57,00	12,00		
	6	P 42 - R6	28,00	60,50	53,00	11,00				6	P 45 - R6	22,00	43,00	36,00	12,50		
	7	P 42 - R7	29,00	98,00	89,00	11,50				7	P 45 - R7	23,00	69,50	61,50	13,00		
	8	P 42 - R8	31,00	65,50	57,00	12,00				8	P 45 - R8	24,00	43,50	36,00	13,50		

Grad: **GRAD VARAŽDIN**

Naziv plana: **DETALJNI PLAN UREĐENJA ZA PROŠIRENJE VARAŽDINSKOG GROBLJA**

Naziv kartografskog prikaza: **DETALJNI PLAN UREĐENJA I ORGANIZACIJE 41., 42., 44. I 45. GROBNOG POLJA**

Broj kartografskog priloga: **7.9.** Mjerilo kartografskog priloga: **1:200**

Program mjera za unapređenje stanja u prostoru Grada Varaždina (Službeni vjesnik Grada Varaždina broj 8/06): Odluka gradskog vijeća Grada Varaždina o donošenju Detaljnog plana (SVGV broj 7/06)

Javna rasprava - datum objave: **12.02.2008.** Javni uvid odbran od: **25.02.2008. do 26.03.2008.**

Pečat tijela odgovornog za provođenje javne rasprave: **Marijan Bakulić, dipl. prav.**

Suglasnost na Plan prema čl. 94 Zakona o prostornom uređenju i gradnji (NBZ br.76/07):  
1. Marijan Bakulić, dipl. prav. za prost. uređ. Var. žup. kći: 350-02/07-01/76; 2. Marijan Bakulić, dipl. prav. za prost. uređ. Var. žup. kći: 350-02/07-01/76; 3. Suglasnost izvršne uprave za zaštitu i opremanje, Prostorni uređ. za zaštitu i opremanje kći: 350-02/07-01/76; 4. Suglasnost Uprave za zaštitu kult. baštine, kć. odjel u Varaždinu kći: 812-98/07-18/2526

Pravna osoba / tijelo koje je izradilo Plan: **SVEUČILIŠTE U ZAGREBU, ARHITEKTONSKI FAKULTET, Zavod za urbanizam, prostorno planiranje i pejzažnu arhitekturu; Zagreb, Kačićeva 26, tel/fax: (01)4639284, http://www.arhitekt.hr**

Pečat pravne osobe/tijela koje je izradilo Plan: **Marijan Bakulić, dipl. prav.**

Pečat odgovorne osobe: **Marijan Bakulić, dipl. prav.**

Predstojnik Zavoda: **Doc. dr. sc. Jesenko Horvat, dipl. ing. arh.**

Koordinator Plana i glavni planer: **Prof. dr. sc. Sonja Jurković, dipl. ing. arh.**

Svrstani tim u izradi Plana: **1. Prof. dr. sc. Sonja Jurković, dipl. ing. arh. 2. Tatjana Peraković, dipl. ing. arh. 3. Sanja Gašparović, dipl. ing. arh.**

Pečat gradskog vijeća Grada Varaždina: **Prof. dr. sc. Sonja Jurković, dipl. ing. arh.**

Projektant komunalne infrastrukture: **1. Jagoda Bistrovic, 'Varkom' d.d.**

Istovjetnost ovog Plana s izvornikom ovrhane: **mr. sc. Dubravka Kanoti, dipl. oec. vr. Pečat nadležnog tijela:**

DETALJNI PLAN UREĐENJA ZA PROŠIRENJE VARAŽDINSKOG GROBLJA

**DETALJNI PLAN UREĐENJA I ORGANIZACIJE 41., 42., 44. I 45. GROBNOG POLJA**

BROJ KARTOGRAFSKOG PRIKAZA:

**7.9.**