



GRAD VARAŽDIN PROSTORNI PLAN UREĐENJA IZMJENE I DOPUNE II

1. KORIŠTENJE I NAMJENA PROSTORA 1.2.1. PROMET

CESTOVNI PROMET
POSTOJEĆE PLANIRANO

- DRŽAVNA AUTOCESTA
- DRŽAVNA BRZA CESTA
- MOGUĆI ILI ALTERNATIVNI KORIDOR DRŽAVNE CESTE
- OSTALE DRŽAVNE CESTE
- ŽUPANIJSKA CESTA (IZVAN OBUHVATA PLANA)
- LOKALNA CESTA (IZVAN OBUHVATA PLANA)
- NERAZVRSTANA CESTA
- MOGUĆI ILI ALTERNATIVNI KORIDOR NERAZVRSTANE CESTE
- RASKRIŽJE CESTA U DVIJE RAZINE
- PRIJELAZ U DVIJE RAZINE
- BENZINSKA POSTAJA

ŽELJEZNIČKI PROMET



- ŽELJEZNIČKA DVOKOLOSJ. PRUGA OD ZNAČAJA ZA REGIONALNI PROMET
- ŽELJEZNIČKA JEDNOKOL. PRUGA OD ZNAČAJA ZA LOKALNI PROMET
- BRZA ŽELJEZNIČKA PRUGA (KORIDOR TRASA) VELIKE UČINKOVITOSTI I VELIKIH BRZINA
- DODATNI KOLOSJEK, ELEKTRIFIKACIJA (R202)
- ŽELJEZNIČKI PUTNIČKI MEĐUMJESNI KOLODVOR
- ŽELJEZNIČKO STAJALIŠTE
- TERETNI KOLODVOR
- PUTNIČKI TEHNIČKI KOLODVOR
- CESTOVNI PRIJELAZ U JEDNOJ RAZINI (ZADRŽANI I PLANIRANI)
- PRIJELAZ PRUGE ZA PJEŠAKE
- MOGUĆI - ALTERNATIVNI PRIJELAZ U JEDNOJ ILI DVIJE RAZINE

ZRAČNI PROMET

- AERODROM VARAŽDIN
- HELIDROM

TUMAČ PLANSKOG ZNAKOVLJA

- GRANICA ŽUPANIJE
- GRANICA GRADA VARAŽDINA
- GRANICA NASELJA
- GRANICA GUP-a GRADA VARAŽDINA

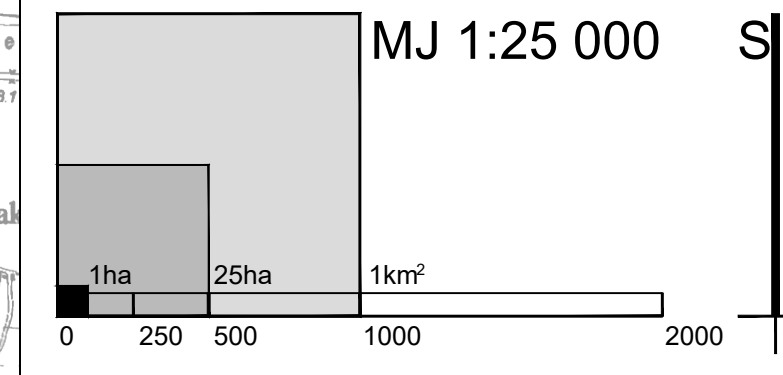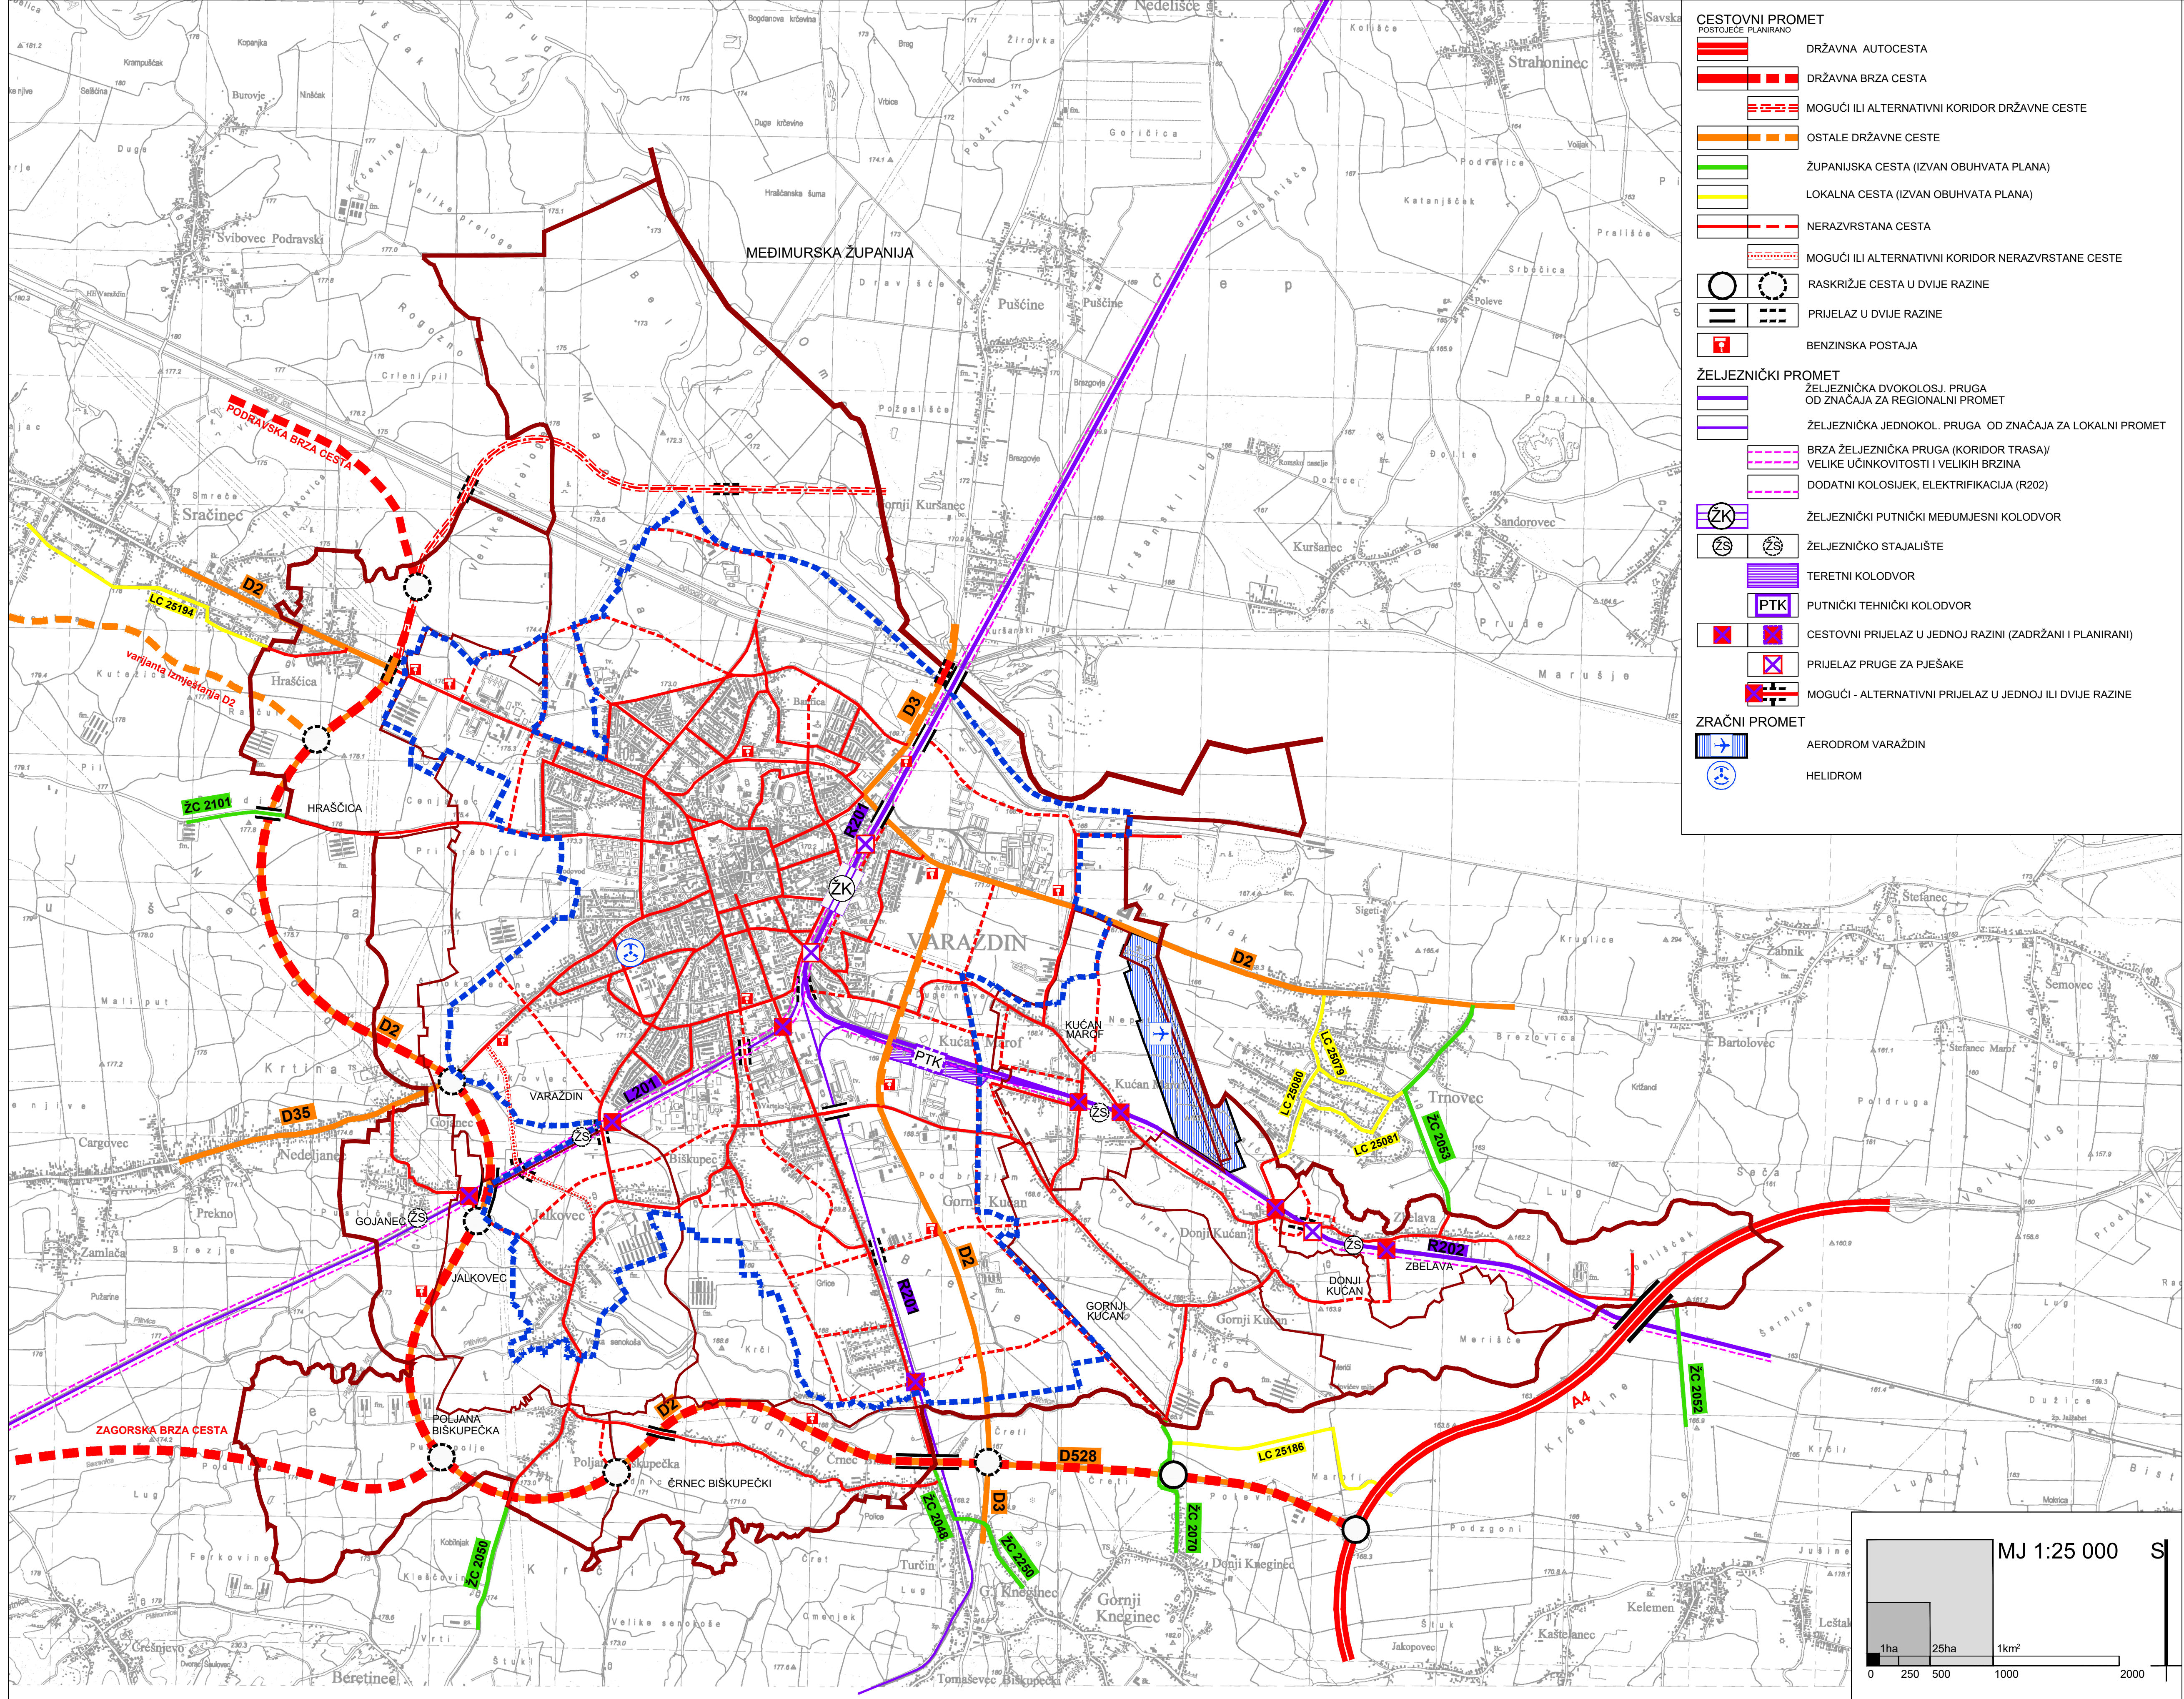

Županija: VARAŽDINSKA ŽUPANIJA	
Jedinica lokalne samouprave: GRAD VARAŽDIN	
Naziv prostornog plana: PROSTORNI PLAN UREĐENJA - Izmjene i dopune II	
Naziv kartografskog prikaza: PROMET	
Broj Plana: A - 736/2020	Mjerilo kartografskog prikaza: 1 : 25.000
Broj kartografskog prikaza: 1.2.1.	Mjerilo prostornog uređenja: 1 : 25.000
Odluka predstavničkog tijela o izradi Plana: Službeni vjesnik Grada Varaždina br. 5/20	Odluka predstavničkog tijela o donošenju Plana: Službeni vjesnik Grada Varaždina br. 9/22
Datum i glasilo objave javne rasprave: 02.03.2021. Jutarnji list, www.varazdin.hr, www.mppi.gov.hr 11.10.2021. Jutarnji list, www.varazdin.hr, www.mppi.gov.hr	Javni vidov održan: od 03.03.2021. do 17.03.2021. od 11.10.2021. do 18.10.2021.
Pečat tijela odgovornog za provođenje javne rasprave: M.P.	Odgovorna osoba: Vlado Podbrežnički, dipl.ing.grad.
Mišljenje Zavoda za prostorno uređenje Varaždinske županije sukladno članku 107. Zakona o prostornom uređenju (NN br. 153/13, 65/17, 114/18, 39/19 i 98/19): Klasa: 350-02/22-02/9, Urbroj: 2186-1-16/1-22-16 od 30.06.2022.g.	
Pravna osoba koja je izradila Plan: URB/ING d.o.o. za poslove prostornog uređenja i zaštite okoliša, Av.V. Holjevca 20, Zagreb	
Pečat pravne osobe koja je izradila Plan: URB/ING, d.o.o. ZAGREB	Odgovorna osoba: Tihomir Knežić, dipl.ing.arch.
Odgovorni voditelj: dr.sc. Filip Šrajer, dipl.ing.arch.	dr.sc. FILIP ŠRAJER dipl.ing.arch. OVLASTENI ARHITEKT URBANIST 4-4-585
Stručni tim u izradi Plana: dr.sc. Filip Šrajer, dipl.ing.arch. Darko Martinec, dipl.ing.arch. Vitoria Šokec Plepelić, mag.ing.prosp.arch. Maja Martinec Čunčić, dipl.ing.arch. Petra Igrc, dipl.ing.arch. Blaž Cerovečki, mag.ing.prosp.arch. Ivan Dajak, mag.ing.prosp.arch.	
Pečat Gradskog vijeća: M.P.	Predsjednica Gradskog vijeća: Zdravka Grđan, prof.
Istovjetnost ovog prostornog plana s izvornikom ovjerava:	Pečat nadležnog tijela: M.P.