

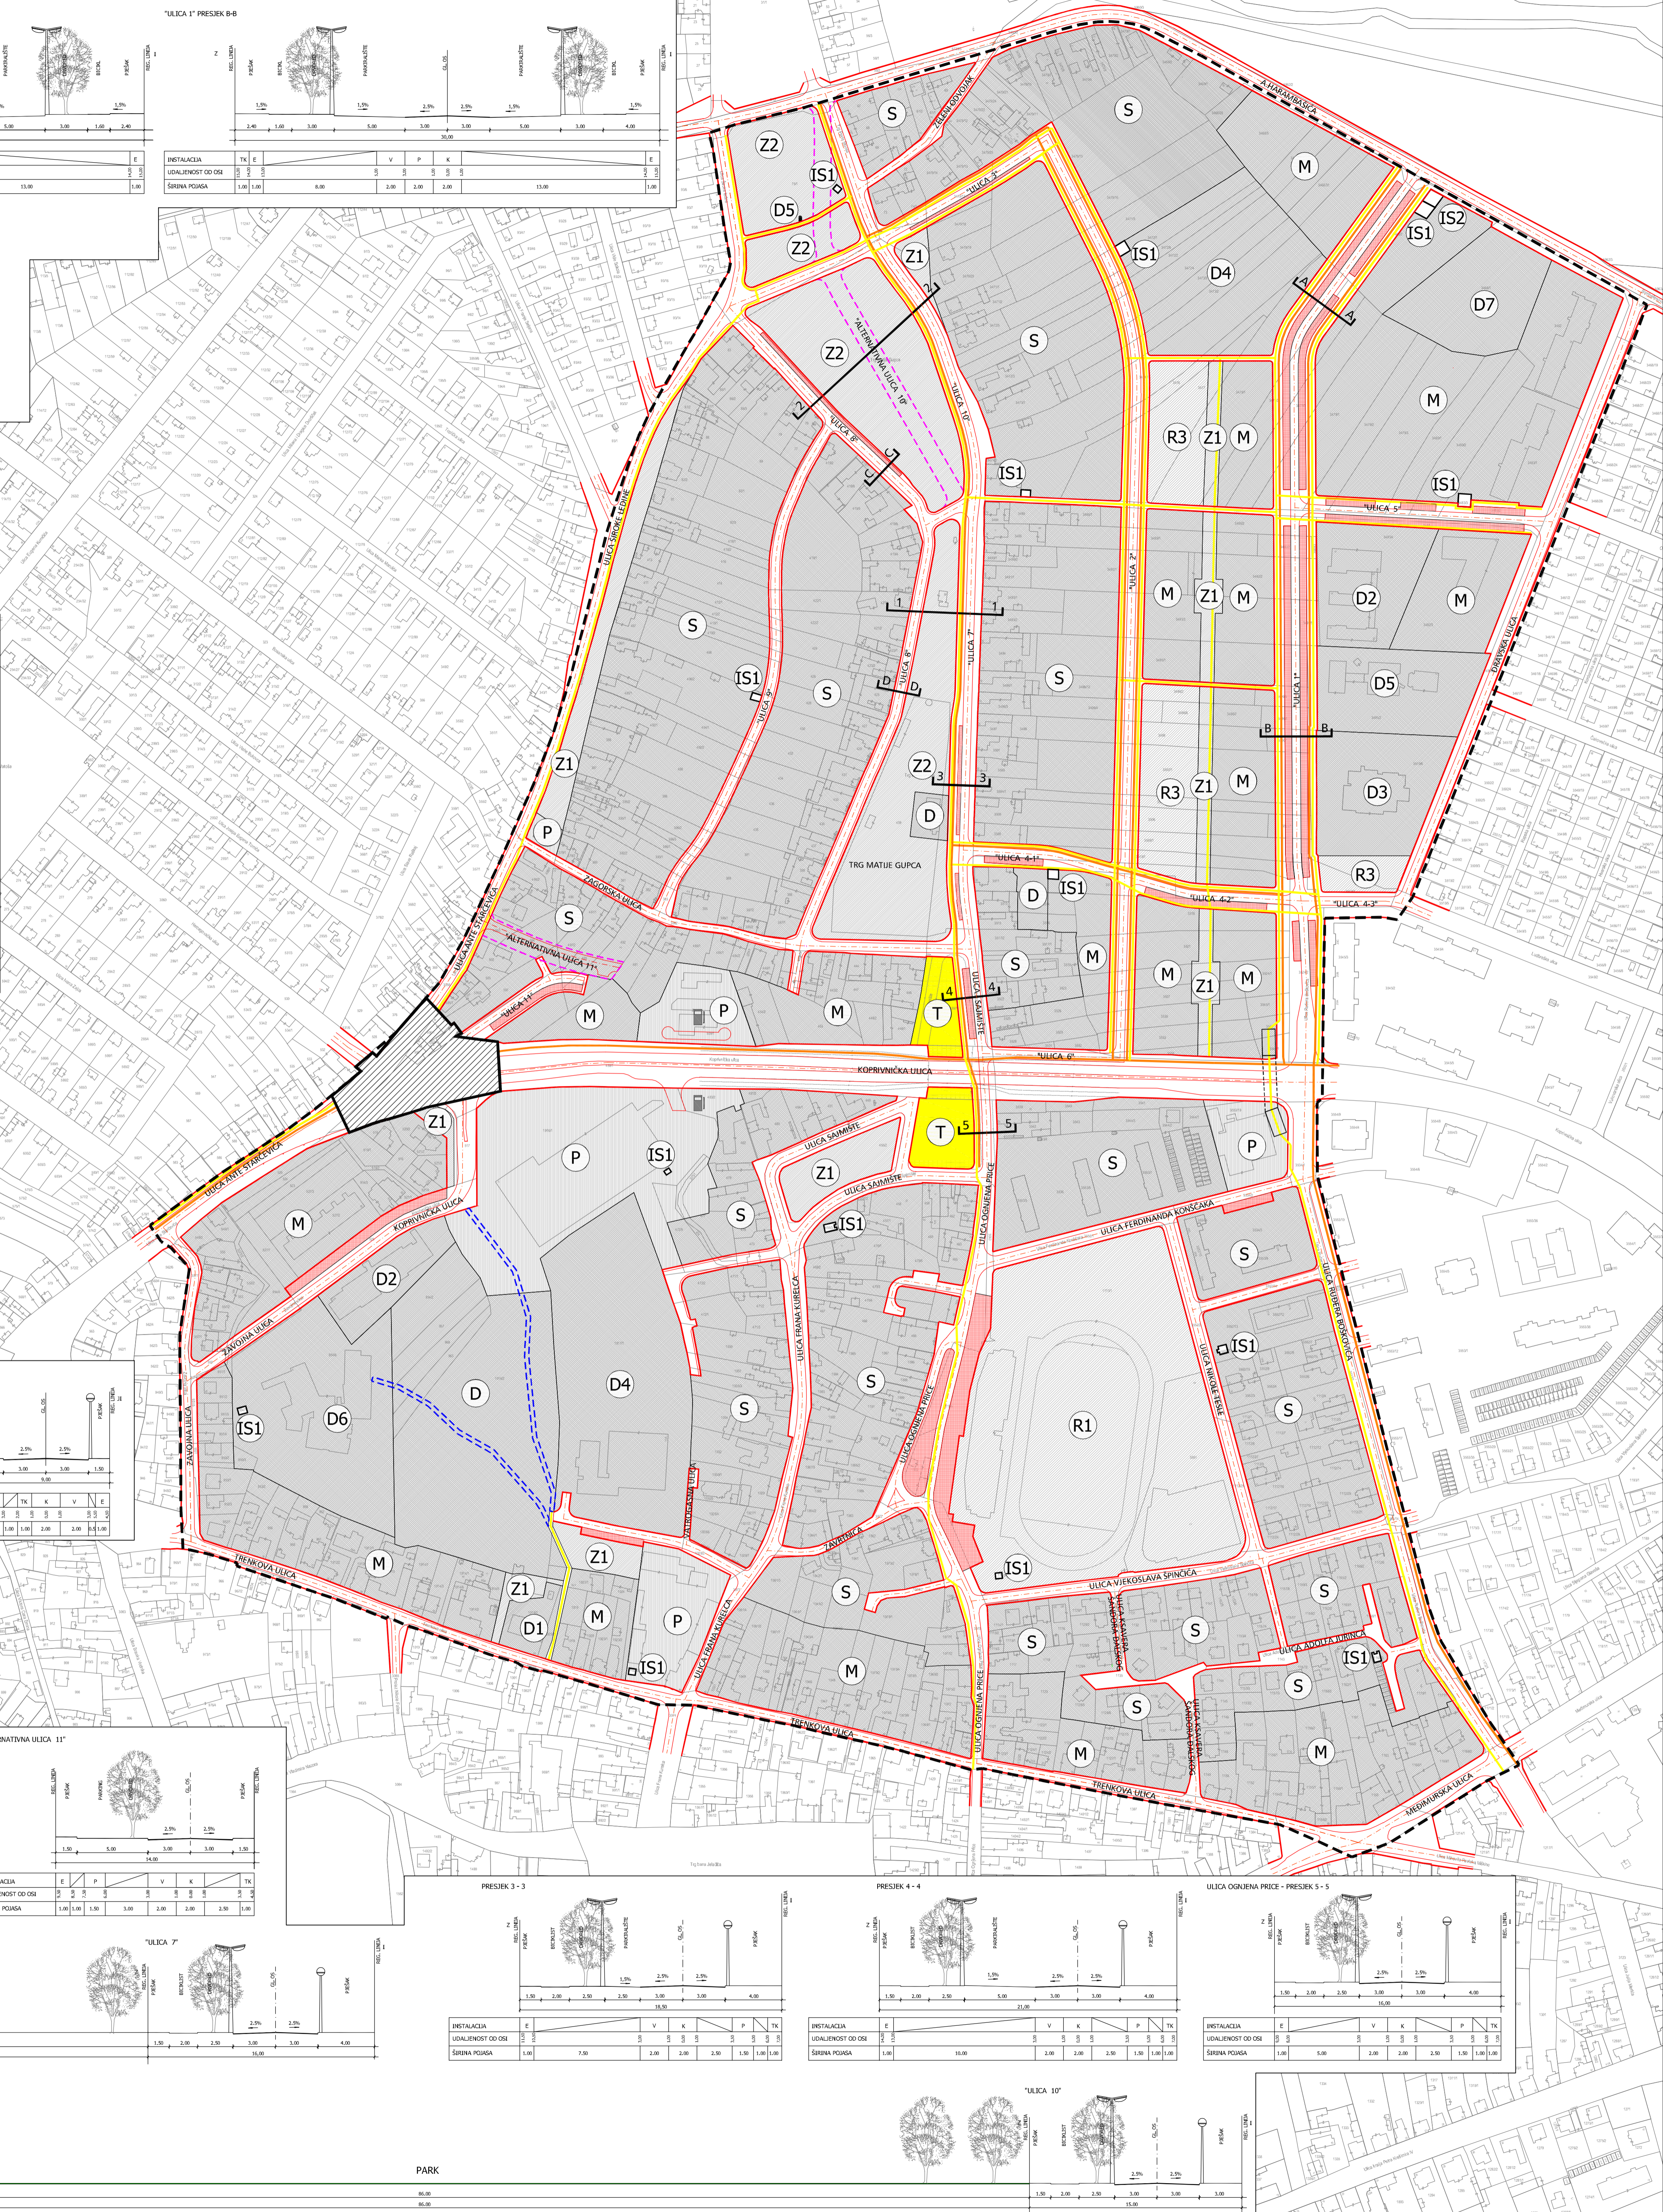
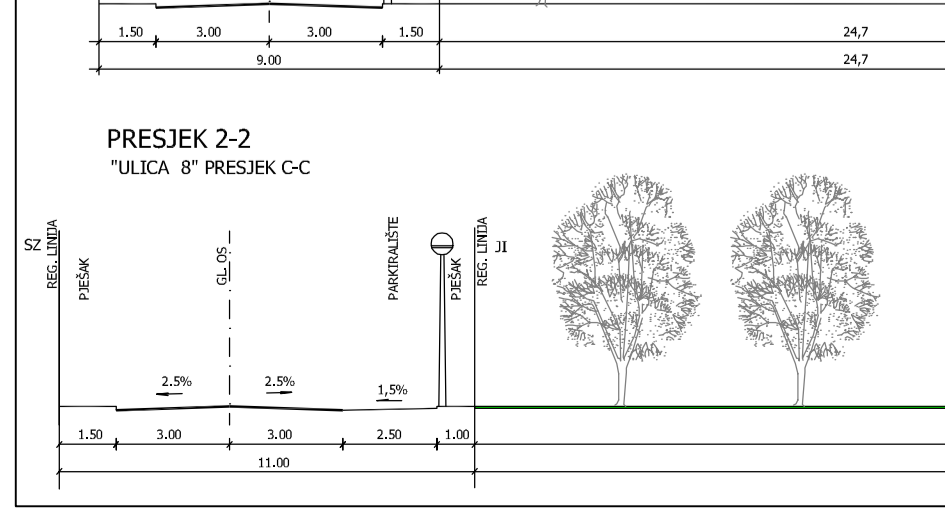
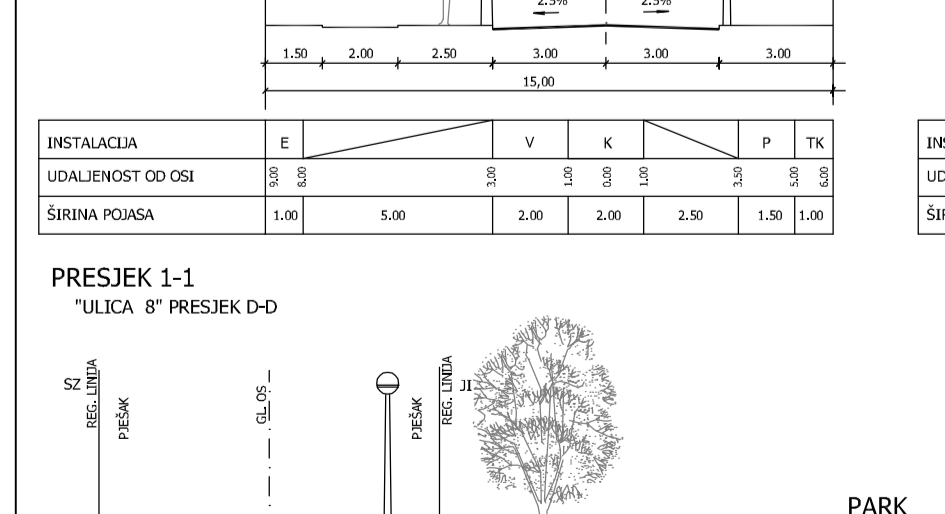
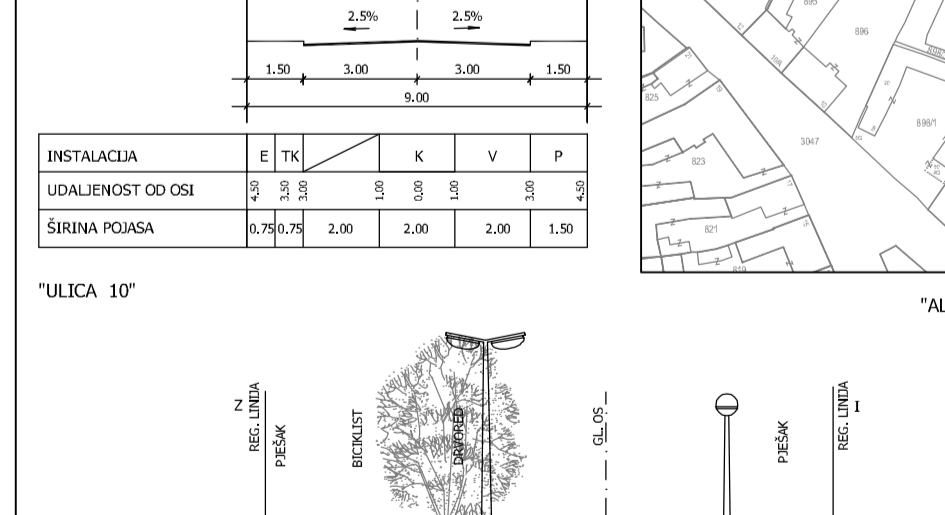
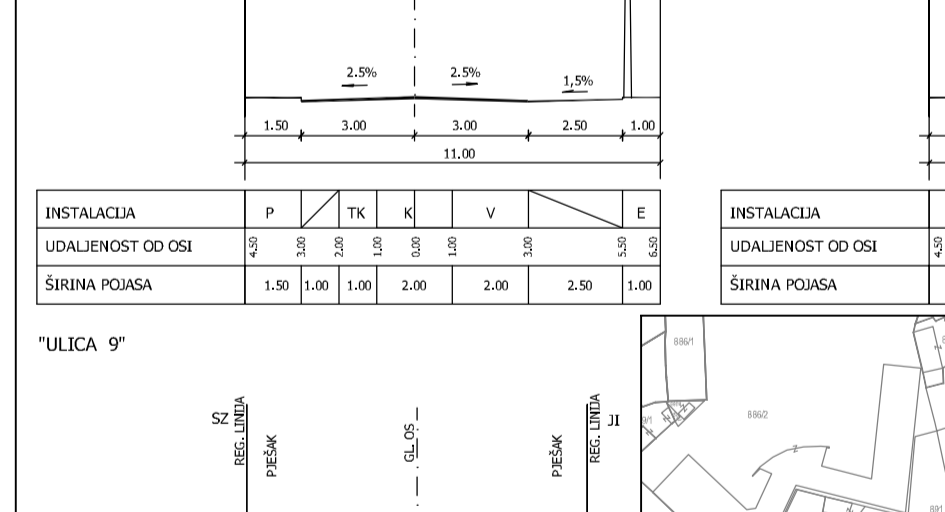
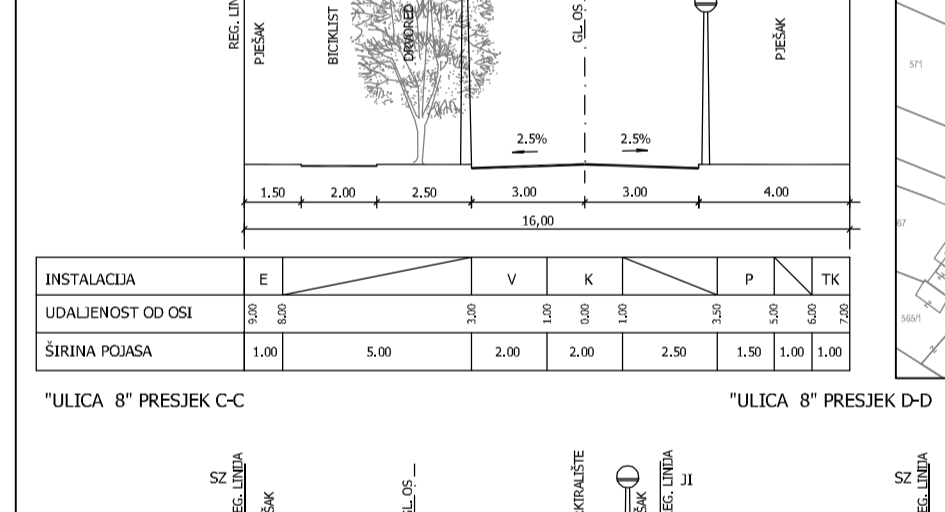
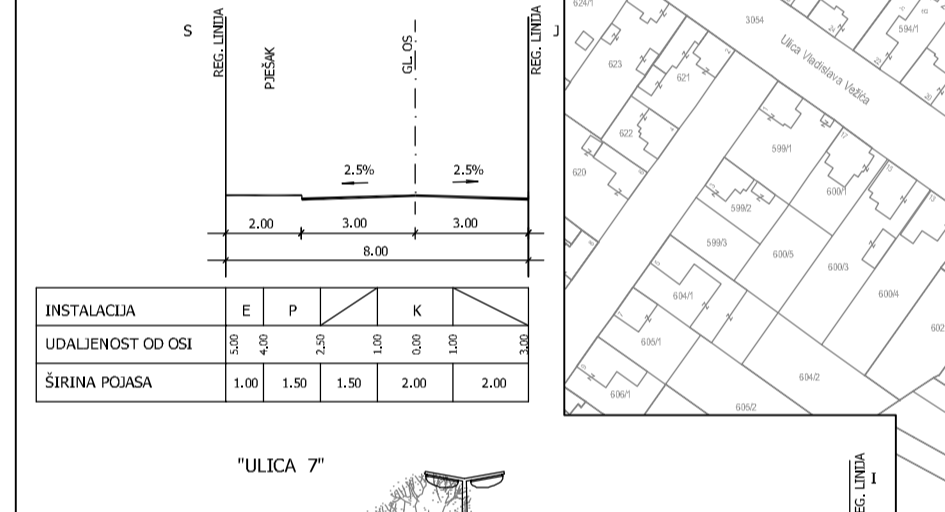
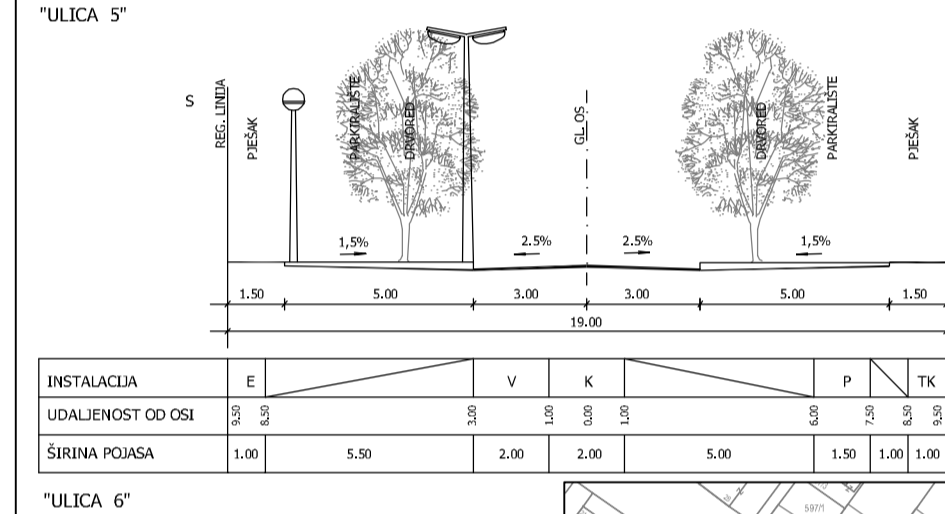
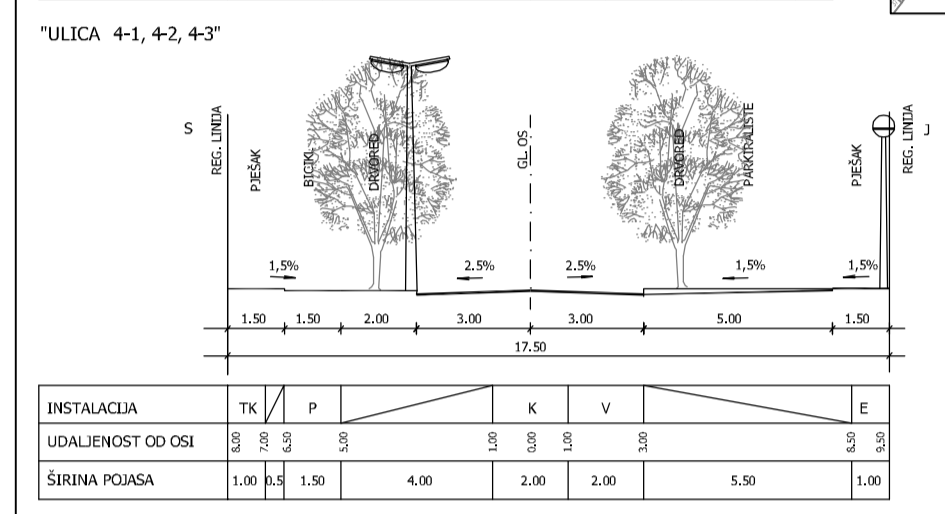
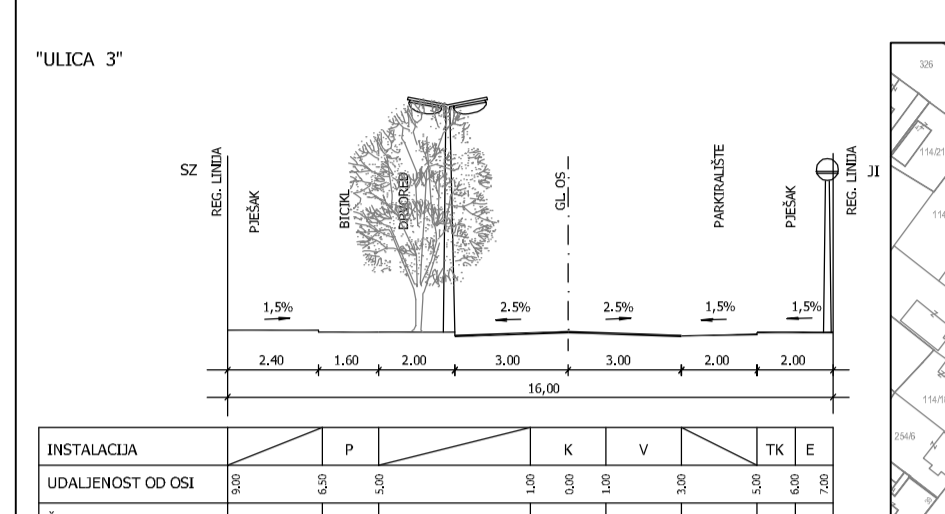
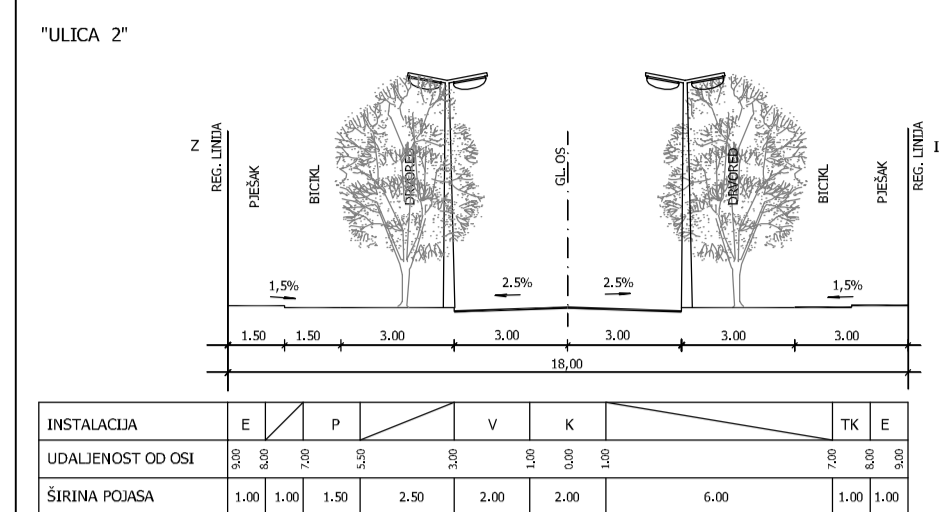
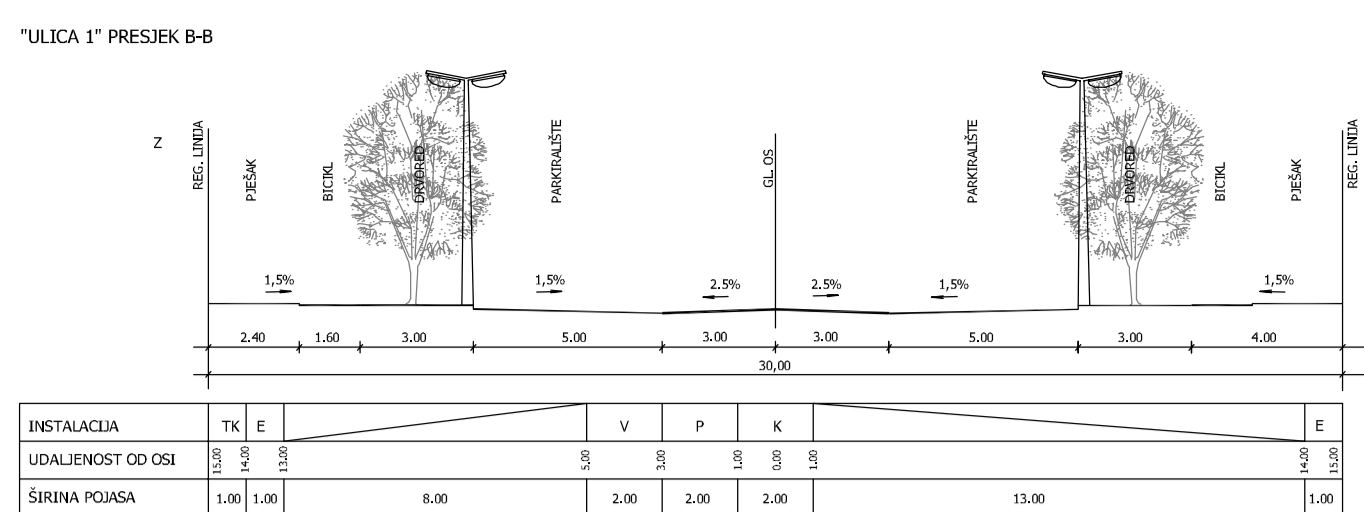


IZMJENE I DOPUNE URBANISTIČKOG PLANA UREĐENJA SJEVERNOG DIJELA GRADA VARAŽDINA

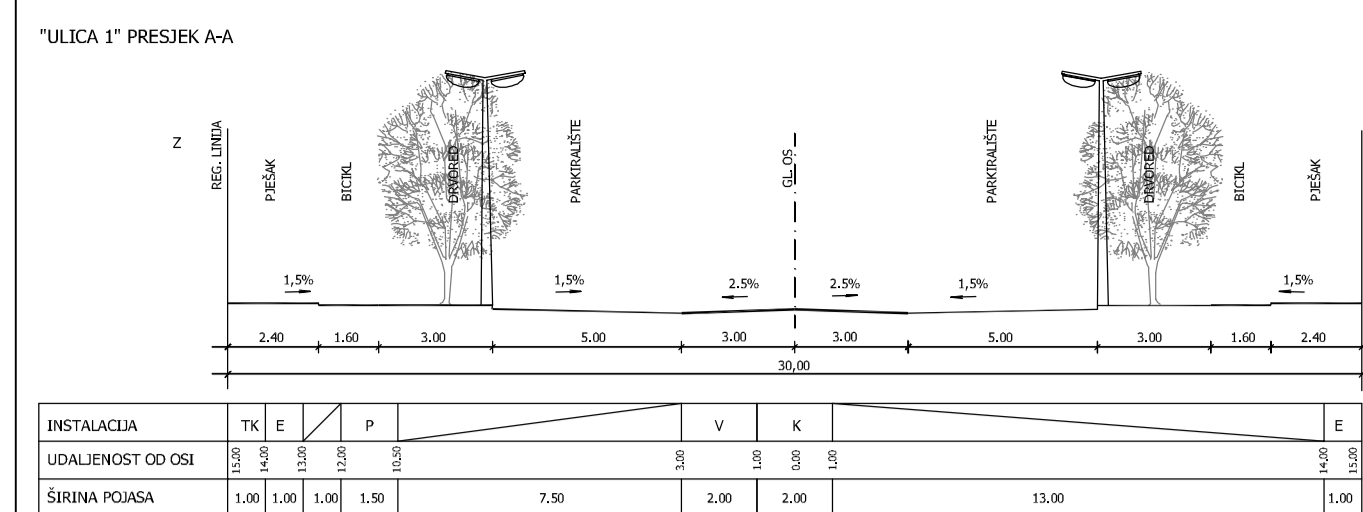

- TUMAČ ZNAKOVLJA:**
- GRANICE**
 - GRANICA OBUHVATA
 - PROMET**
 - KORIDOR PROMETNICE
 - KOLNIK
 - REZERVAT ZA NOVO KRIŽANJE
 - JAVNO PARKIRALIŠTE
 - BENZINSKA POSTAJA
 - TRG
 - PJEŠAČKI POTHODNIK
 - GLAVNI PJEŠAČKI PUTEVI I PLOČNICI
 - BICIKLISTIČKE TRAKE
 - ALTERNATIVNI KORIDOR PROMETNICE
 - ALTERNATIVNI PJEŠAČKI KORIDOR

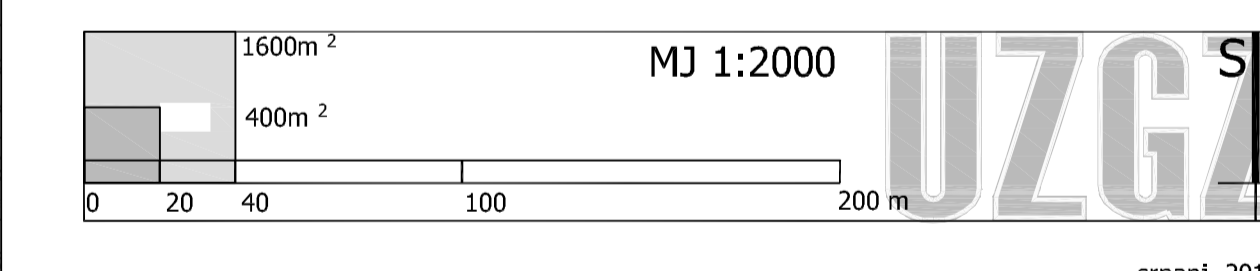

Zupanje: Varaždinska Grad: Varaždin	
Naziv prostornog plana: URBANISTIČKI PLAN UREĐENJA SJEVERNOG DIJELA GRADA VARAŽDINA IZMJENE I DOPUNE	
Naziv kartografskog prikaza: PROMETNA, ULIČNA I KOMUNALNA INFRASTRUKTURNA MREŽA IDEJNO URBANISTIČKO RJEŠENJE PROMETA	
Broj kartografskog prikaza: 2.1.	Mjerilo kartografskog prikaza: 1:2000
Odluka o izradi: Izmjena i dopuna Urbanističkog plana uređenja Sjevernog dijela Grada Varaždina. (Službeni vjesnik Grada Varaždina 2/08 i 7/12)	
Javna rasprava objavljena je: 10. ožujka 2014. (Službeni vjesnik Grada Varaždina 2/08 i 7/12)	
Javni uvid održan: 20. ožujka do 31. ožujka 2014. (Službeni vjesnik Grada Varaždina 2/08 i 7/12)	
Pečat tijela odgovornog za provođenje javne rasprave: Mario Sambolc, dipl.ing.geot.	
Pravna osoba / tijelo koje je izradilo plan: URBANISTIČKI ZAVOD GRADA ZAGREBA d.o.o. ZAGREB, Ulica braće Domany 4	
Pečat pravne osobe / tijela koje je izradilo plan: Danijel Belic, dipl.ing.grad.	
Odgovorni voditelj: Zoran Hebar, dipl.ing.arh.	
Stručni tim u skladu s planom: 1. Zoran Hebar, dipl.ing.arh. 2. Daliborka Pavlović, dipl.ing.arh. 3. Boris Možak, ing.grad. 4. Miroslav Šrenj, grad.ing.	
Pečat Gradskog vijeća: Predsjednik Gradskog vijeća: Josip Hehet, dipl.ing.	
Izjava o odgovornosti ovog prostornog plana s izovnikom odjevnog: Pečat nadležnog tijela: ime, prezime i potpis	