


URBANISTIČKI PLAN UREĐENJA POVIJESNE JEZGRE GRADA VARAŽDINA

KARTOGRAFSKI PRIKAZ
BLOK BR. 31 (dio) M 1 : 1000



5.31. NAČIN I UVJETI GRADNJE TUMAČ PLANSKOG ZNAKOVILJA:

	GRANIČNA OBUHVATATA URBANISTIČKOG PLANA UREĐENJA
	REGULACIJSKI PRAVAC
	OBAVEZNI GRADEVNI PRAVAC
	GRADSKA ULICA, PARKIRALIŠTA
	PRIKLJUČENJE NA JAVNU POVRSINU
	PRIKLJUČENJE KOMUNALNE INFRASTRUKTURE
	POSTOJEĆA GRADEVINA
	POSTOJEĆE GRADEVINE BEZ MOGUĆNOSTI REKONSTRUKCIJE
	ZONA NOVE IZGRADNJE
	NAMJENJENA GRADEVINE
	KATNOST POSTOJEĆE GRADEVINE
	KATNOST PLANIRANE GRADEVINE
	UKLANJANJE POSTOJEĆE GRADEVINE

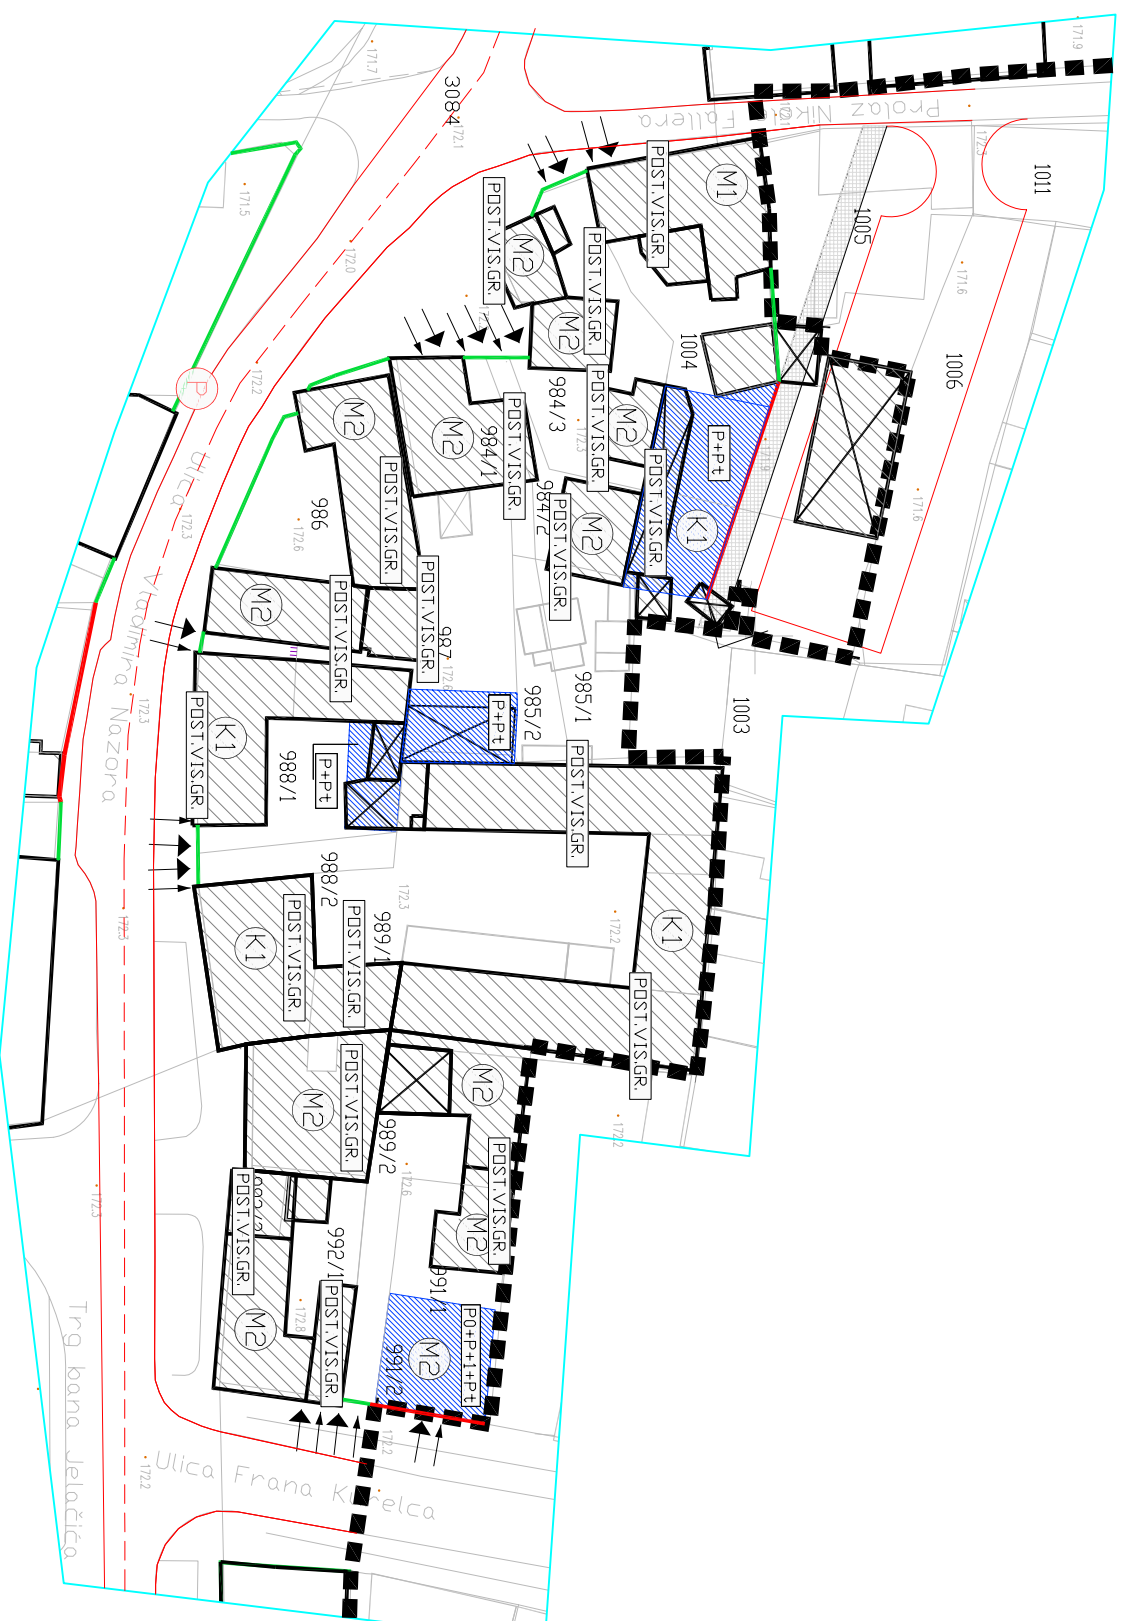

Znakovlje: VARAŽDINSKA	
Grad:	VARAŽDIN
Naziv prostornog plana:	UPU POVIJESNE JEZGRE GRADA VARAŽDINA
Naziv područja:	NAČIN I UVJETI GRADNJE
Broj katastarskog prikaza:	5.31. Mjesna katastarskog prikaza: 1 : 1000
Predst. tijela odgovornog za provedbu javne rasprave:	Odgovorno osobe:
	MARIJAN BAKULIĆ, dipl.ing.
	(titlo: inženjer arhitekture)
Kodirani dio plana:	
Kodirani dio plana:	MARIJAN BAKULIĆ, dipl.ing. arh.
	(titlo: inženjer arhitekture)
Kodirani dio plana:	
Kodirani dio plana:	DIBRAVKA KANOVIĆ, dipl.ing. arh.
	(titlo: inženjer arhitekture)
