


DETALJNI PLAN UREĐENJA ZA PROŠIRENJE VARAŽDINSKOG GROBLJA

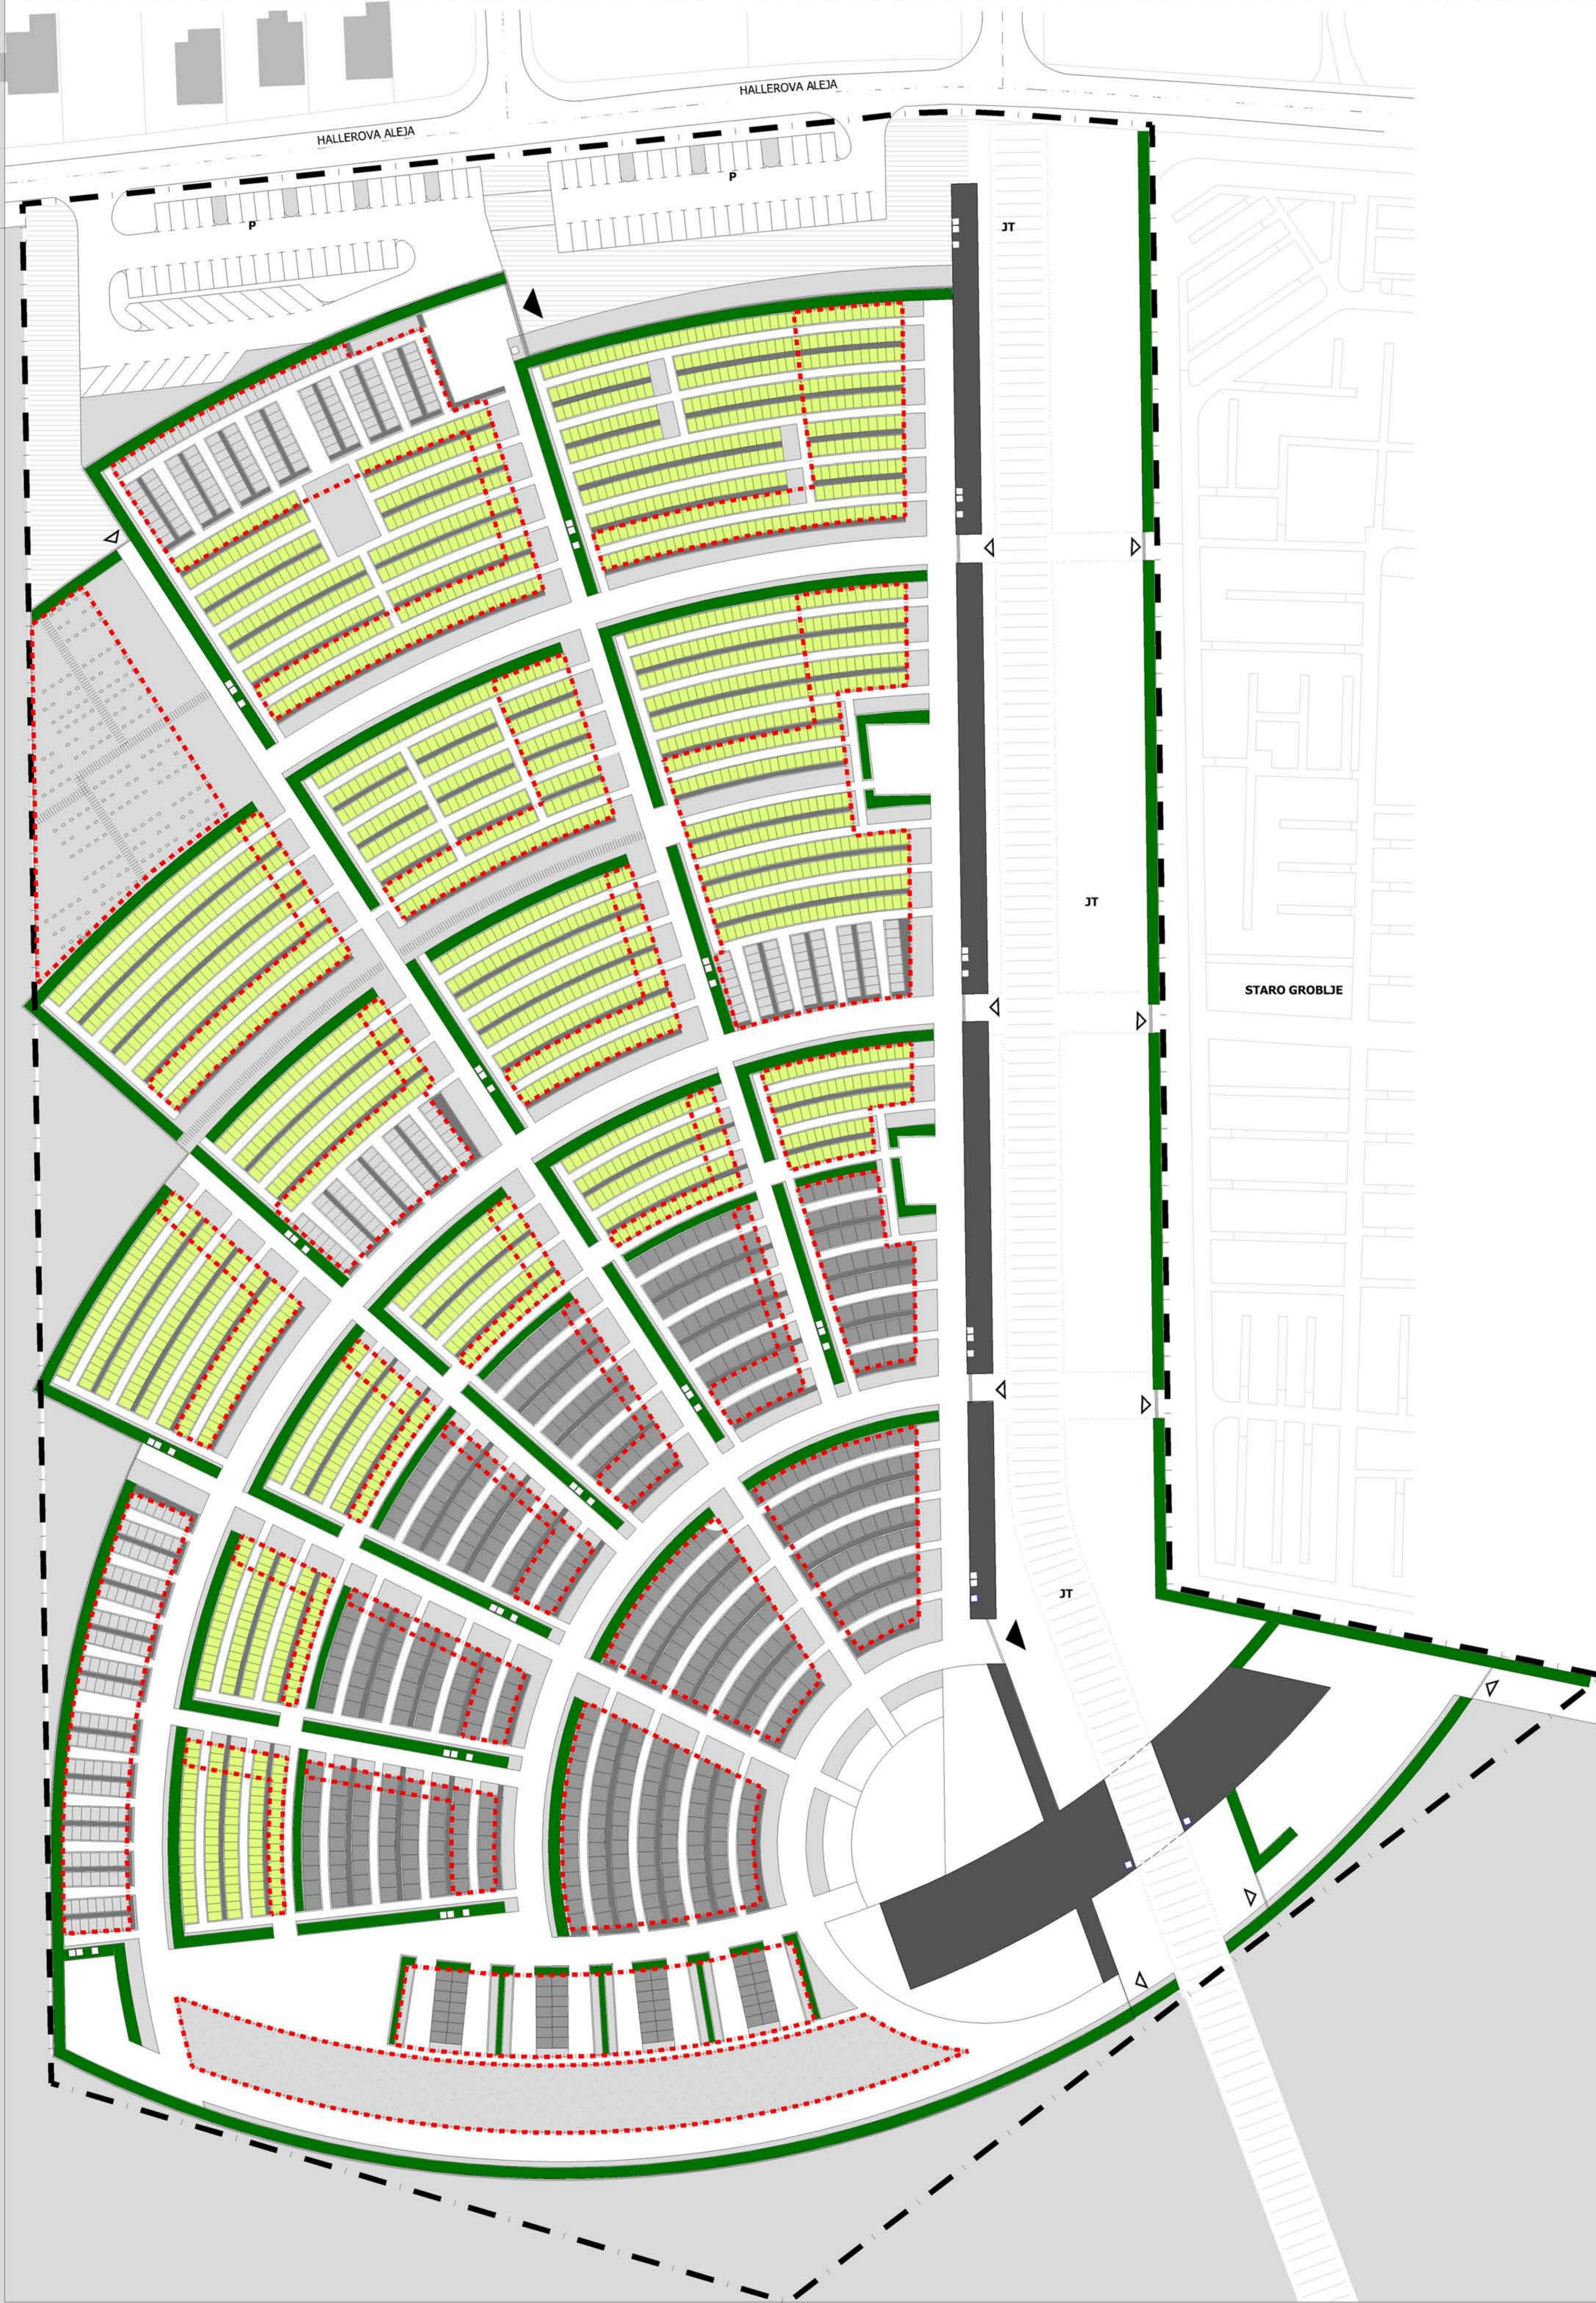

mj. 1:500

S

Školski trg u Zagrebu, Arhitektonski fakultet Zavod za urbanizam, prostorno planiranje i pejzažnu arhitekturu

LEGENDA:

	GRANICA OBUHVATA PLANA
P	PARKIRALIŠTE
JT	JAVNI GRADSKI TRG
	PUT KRETAŃA PO JAVNOM GRADSKOM TRGU
	GROBNE GRADEVINE (GROBNA KUĆA, GROBNI ZID)
	CEREMONIJALNI TRG
	GROBNICE
	ZEMLJANI GROBOVI
	ZELENI GROBOVI
	KOLIMBARJI

	ŠUMSKO GROBLJE
	ŠUMSKO GROBLJE U ZELENILU
	TRAVNATE POKRIVINE
	NIŠKO GRMLJE
	VISOKO GRMLJE
	GLAVNE GROBNE STAZE - ŠIRINE 5 m
	GLAVNE GROBNE STAZE - ŠIRINE 3 m
	SPOREDNE GROBNE STAZE - ŠIRINE 1.5 m
	SPOREDNA GROBNA STAZA U ZELENILU - ŠIRINE 1.5 m
	OGRADA GROBLJA

	GLAVNI ULAZ U GROBLJE
	SPOREDNI ULAZ U GROBLJE
	FONTANA
	KOŠARA ZA ODLAGANJE OTPADA
	POVRŠINE NA KOJIMA SU PREDVIĐENI JEDNAKI GROBOVI I GROBNICE

GRAD VARAŽDIN

DETALJNI PLAN UREĐENJA ZA PROŠIRENJE VARAŽDINSKOG GROBLJA

UVJETI KORIŠTENJA, UREĐENJA I ZAŠTITE POVRŠINA RAZMJESTA JEDNAKIH GROBOVA I GROBNICA

Broj kartografskog prikaza: **3.2.** Mjerilo kartografskog prikaza: **1:500**

Program mjera za unapređenje stanja u prostoru Grada Varaždina (Školski trg u Zagrebu, Arhitektonski fakultet, Zavod za urbanizam, prostorno planiranje i pejzažnu arhitekturu) Odluka gradskog vijeća Grada Varaždina o donošenju Detaljnog plana (ŠGV broj 7/08)

Javna rasprava - datum objave: **12.03.2008.** Javni uvid otklan od **25.03.2008. do 26.03.2008.**

Počet: tijela odgovornog za provođenje javne rasprave: Odgovorna osoba za provođenje javne rasprave: **Marijen Bakulać, dipl. prav.**

Školski trg u Zagrebu, Arhitektonski fakultet, Zavod za urbanizam, prostorno planiranje i pejzažnu arhitekturu Počet: odgovorne osobe:

Predsjednik Zastupstva: **Doc. dr. sc. Jasenka Horvat, dipl. ing. arh.** Odgovorna osoba: **Prof. dr. sc. Sanja Jurković, dipl. ing. arh.**

Koordinator Plana i glavni planer: **Prof. dr. sc. Sanja Jurković, dipl. ing. arh.** Programski konzultantski inženjering: **1. Japoda Inženjering, d.o.o.**

Sudjelnici u izradi Plana: **1. Prof. dr. sc. Sanja Jurković, dipl. ing. arh.** **2. Tatjana Peraković, dipl. ing. arh.** **3. Sanja Galperović, dipl. ing. arh.**

Počet: Gradsko vijeće Grada Varaždina: Predsjednica Gradskog vijeća Grada Varaždina:

izdvojeno: ovaj Plan s izvornikom objavljuje: Počet: nadležnog tijela:

Marijen Bakulać, dipl. prav.

DETALJNI PLAN UREĐENJA ZA PROŠIRENJE VARAŽDINSKOG GROBLJA

UVJETI KORIŠTENJA, UREĐENJA I ZAŠTITE POVRŠINA RAZMJESTA JEDNAKIH GROBOVA I GROBNICA

BROJ KARTOGRAFSKOG PRIKAZA: **3.2.**