
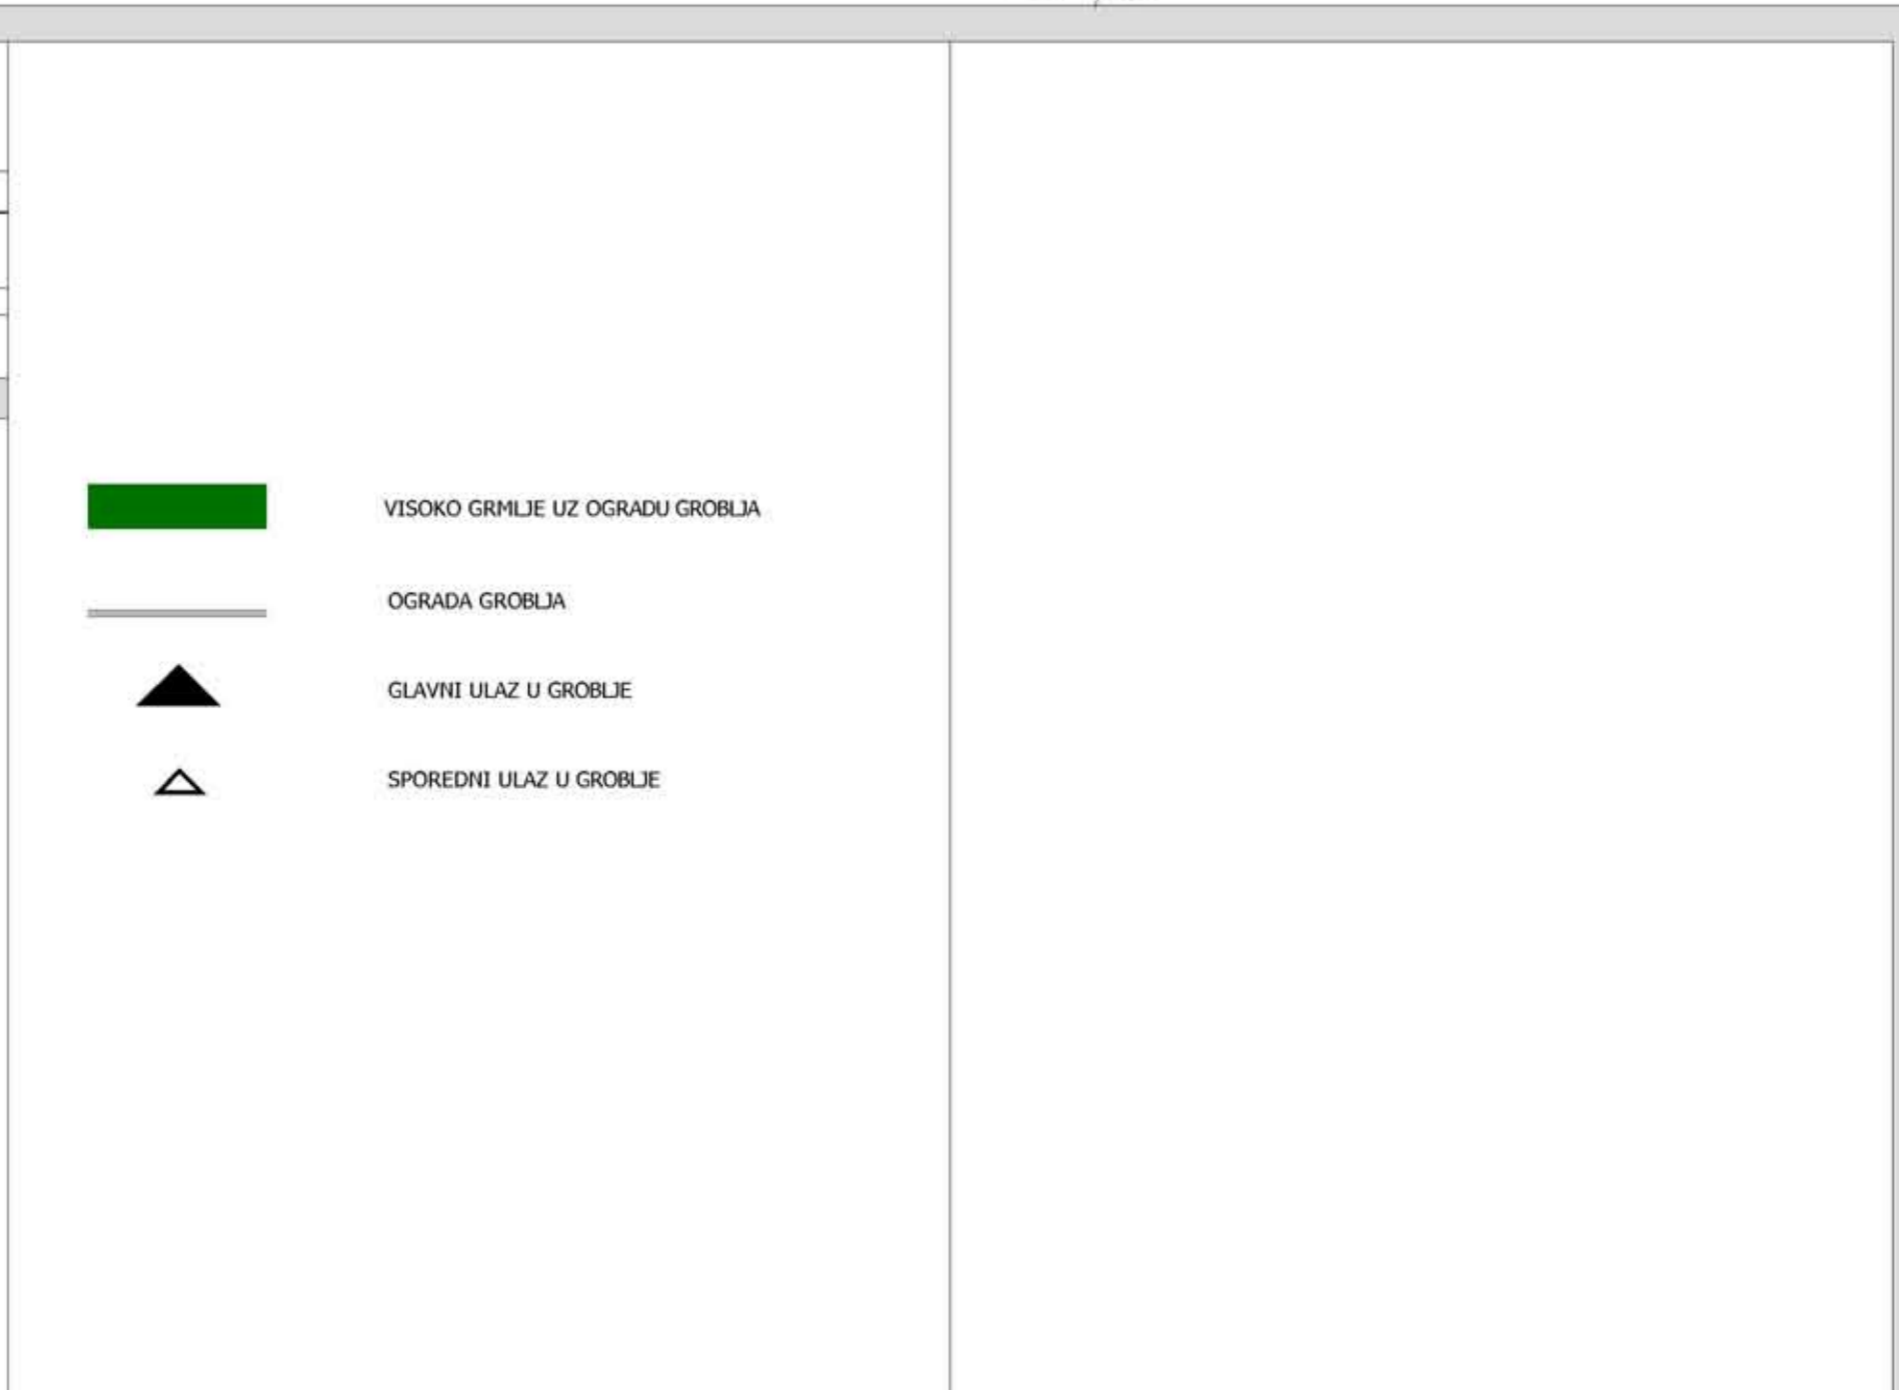


DETALJNI PLAN UREĐENJA ZA PROŠIRENJE VARAŽDINSKOG GROBLJA

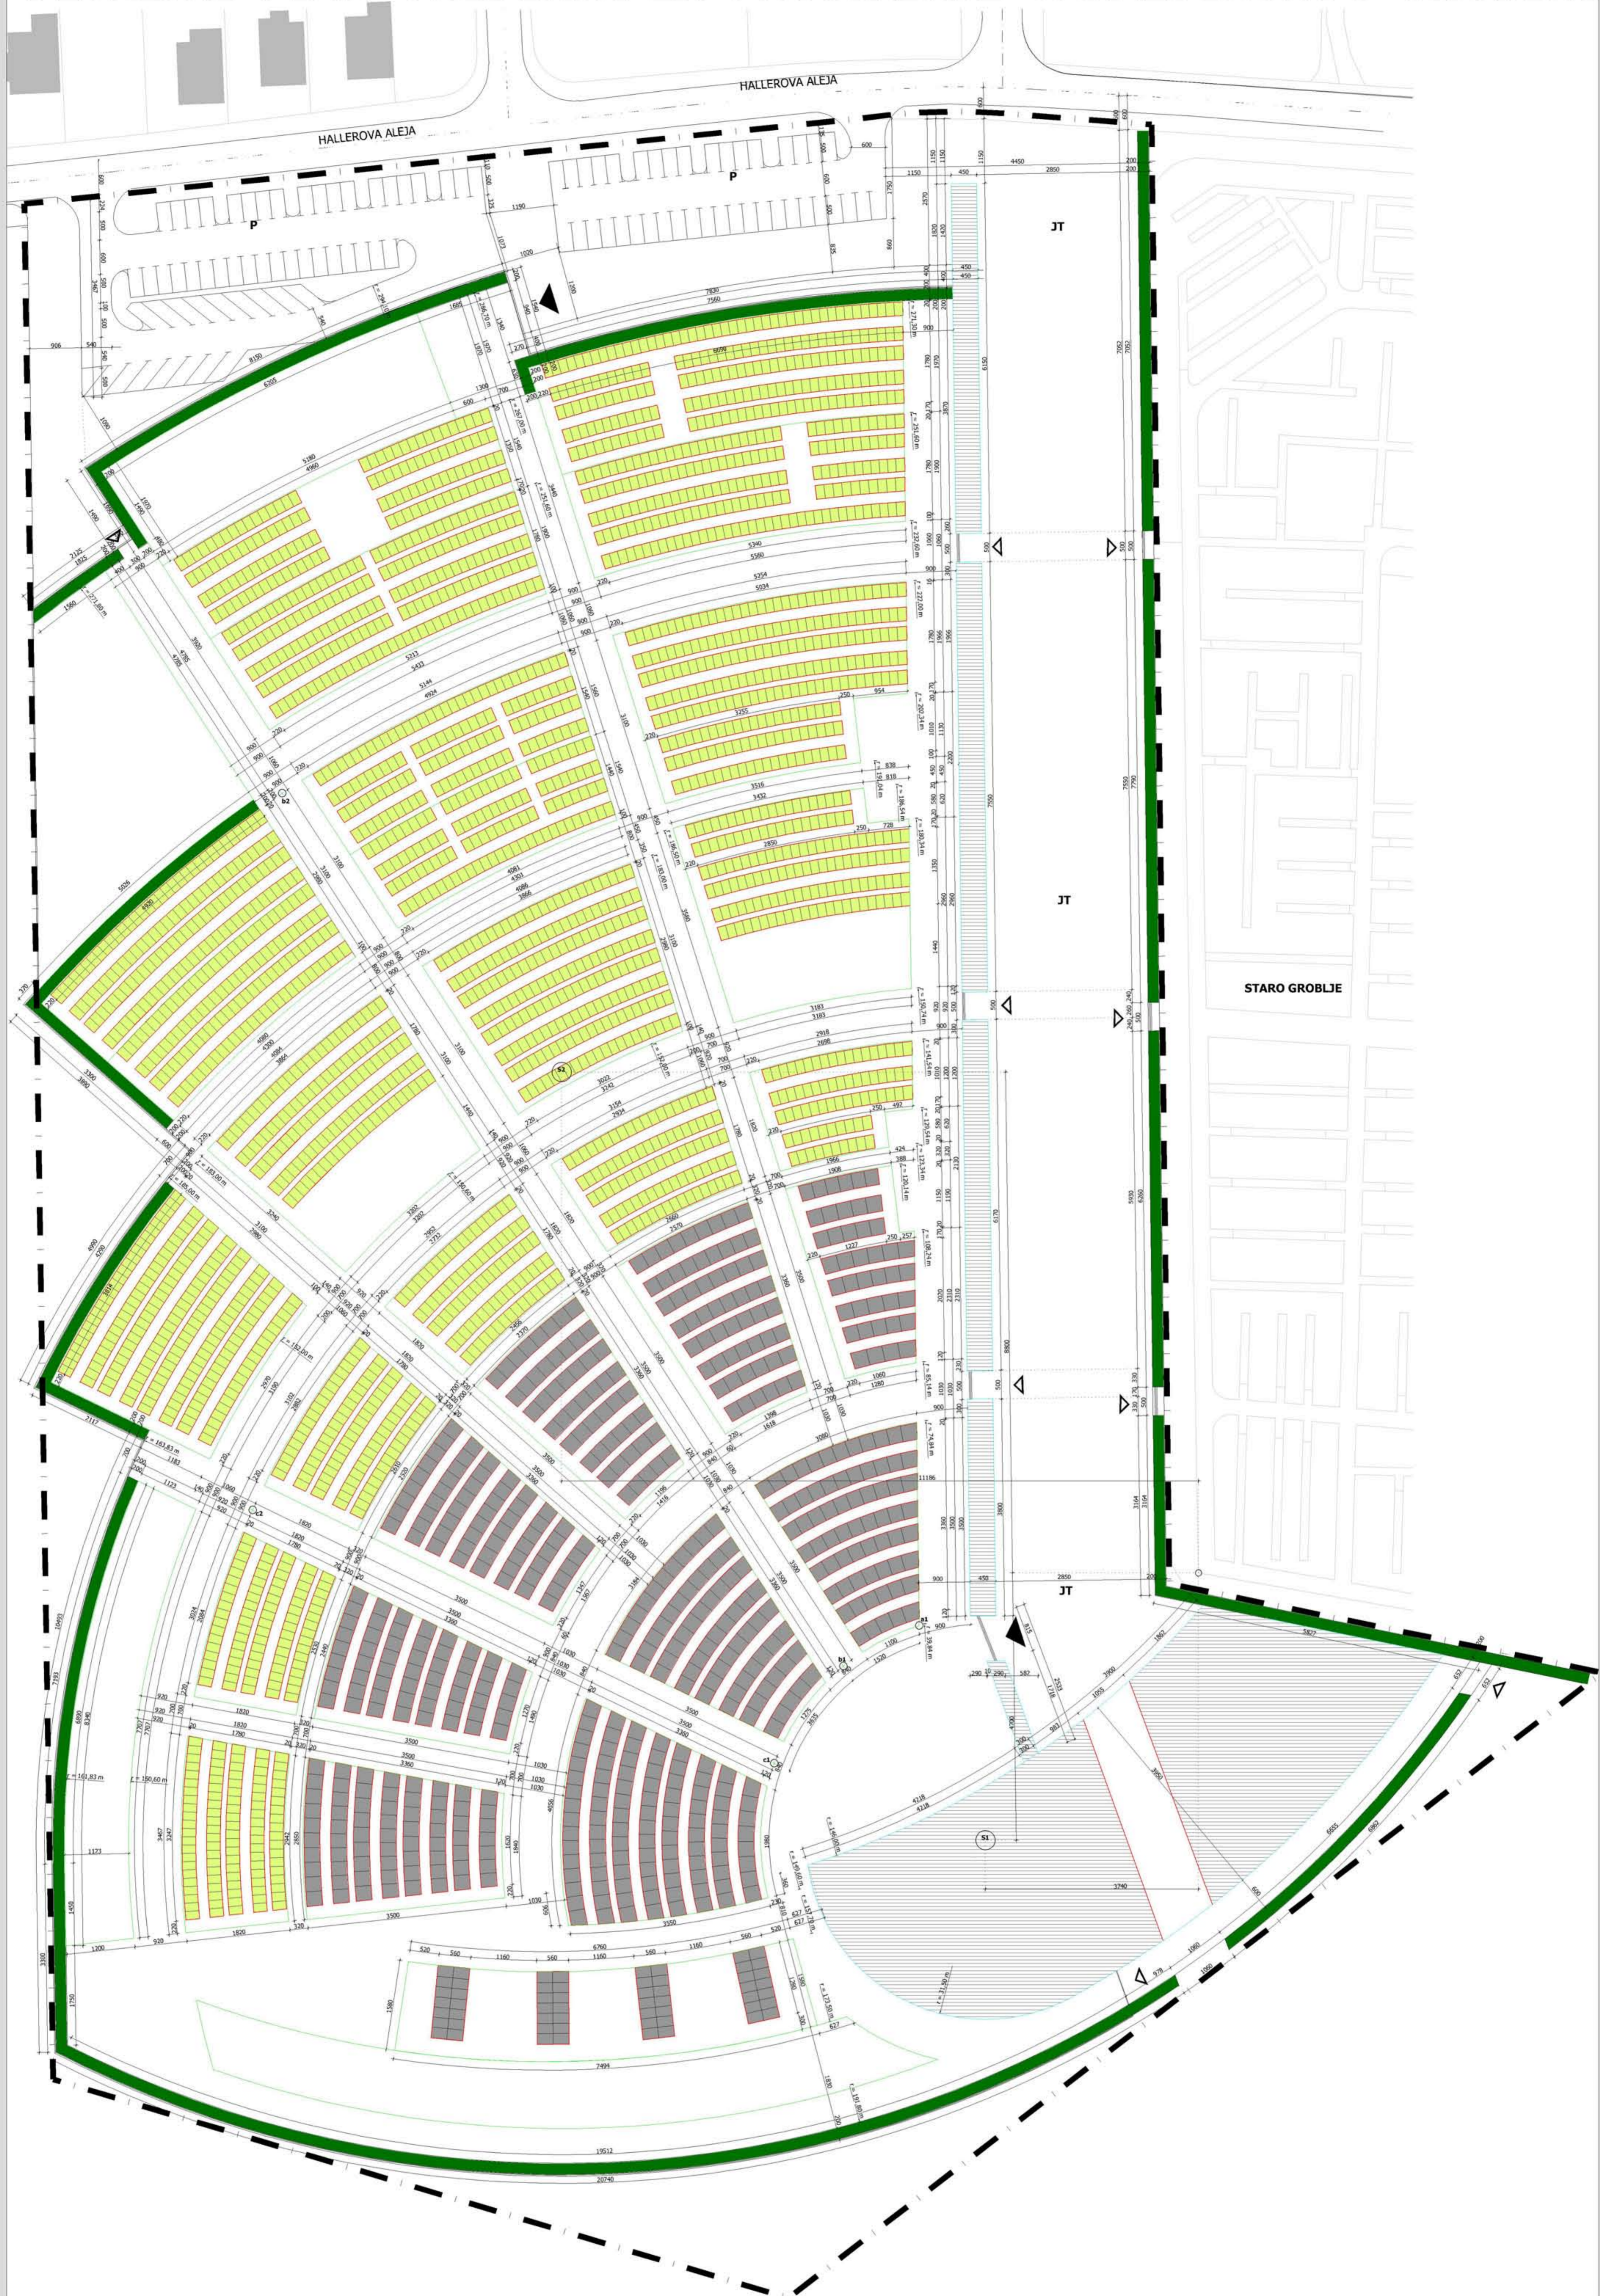

DETALJNI PLAN UREĐENJA ZA PROŠIRENJE VARAŽDINSKOG GROBLJA

UVJETI GRADNJE

BRJ KARTOGRAFSKOG PRIKAZA:

4.2.