

URBANISTIČKI PLAN UREĐENJA POVIJESNE JEZGRE GRADA VARAŽDINA











 
 

KARTOGRAFSKI Prikaz
BLOK BR. 29 I BLOK 37 (dio)

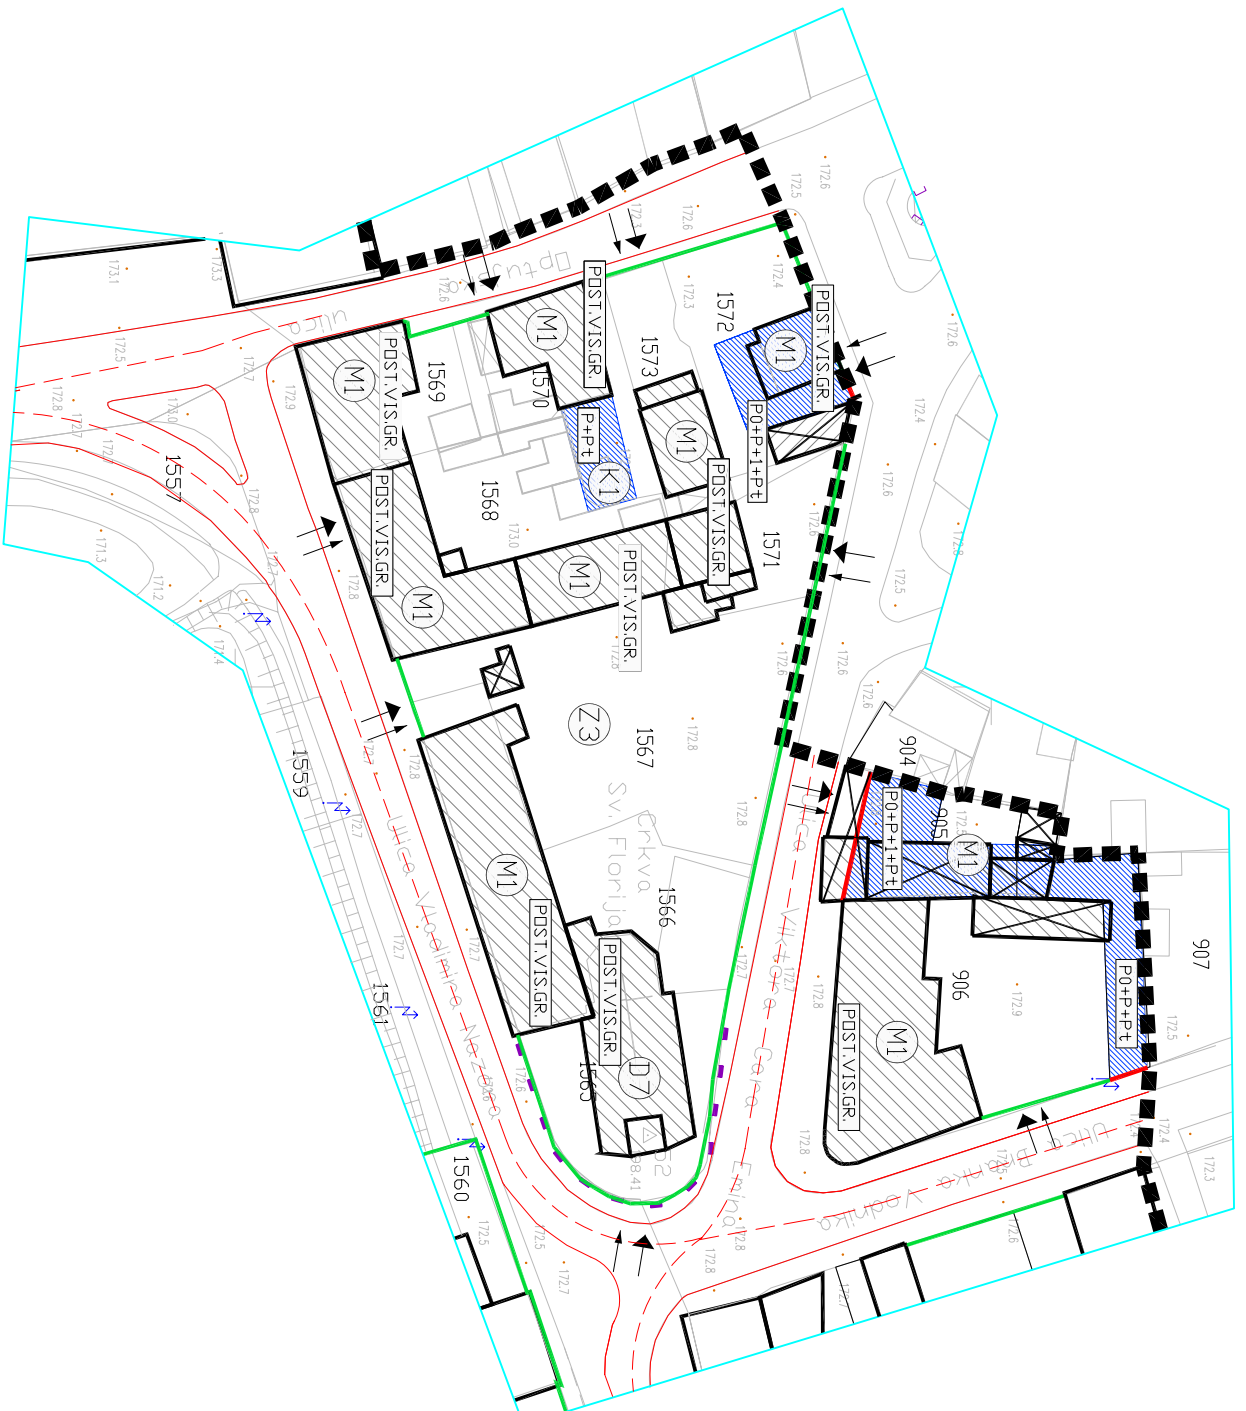
M 1 : 1000



5.29. NAČINI I UVJETI GRADNJE

TUMAČ PLANSKOG ZNAKOVLJA:

-  GRANICA OBUHVAȌA URBANISTIČKOG
PLANA UREĐENJA
-  REGULACIJSKI PRAVAC
-  OBAVEZNI GRADEVNI PRAVAC
-  GRADSKA ULICA, PARKIRALIŠTA
-  PRIKLJUČENJE NA JAVNU POUVRŠINU
-  PRIKLJUČENJE KOMUNALNE INFRASTRUKTURE
-  POSTOJEĆA GRADEVINA
-  POSTOJEĆE GRADEVINE BEZ
MOGUĆNOSTI REKONSTRUKCIJE
-  ZONA NOVE IZGRADNJE
-  NAMJENA GRADEVINE
-  KATNOST POSTOJEĆE GRADEVINE
-  KATNOST PLANIRANE GRADEVINE
-  UKLJANJANJE POSTOJEĆE GRADEVINE



Zastupnik	VARAŽDINSKA	
Gradnik	VARAŽDIN	
Titular projektiraniog dijela:	UPU POVJESNE JEZGRE GRADA VARAŽDINA	
NACIN I UVJETI GRADNJE		
Podrijetlo i rok izdavanja:	MARIJAN BAKULIĆ, dipl.ing. arch.	

Podrijetlo i rok izdavanja:	DUBRAVKA KANOTT, dipl.ing. arch.

