



DETALJNI PLAN UREĐENJA ZA PROŠIRENJE VARAŽDINSKOG GROBLJA

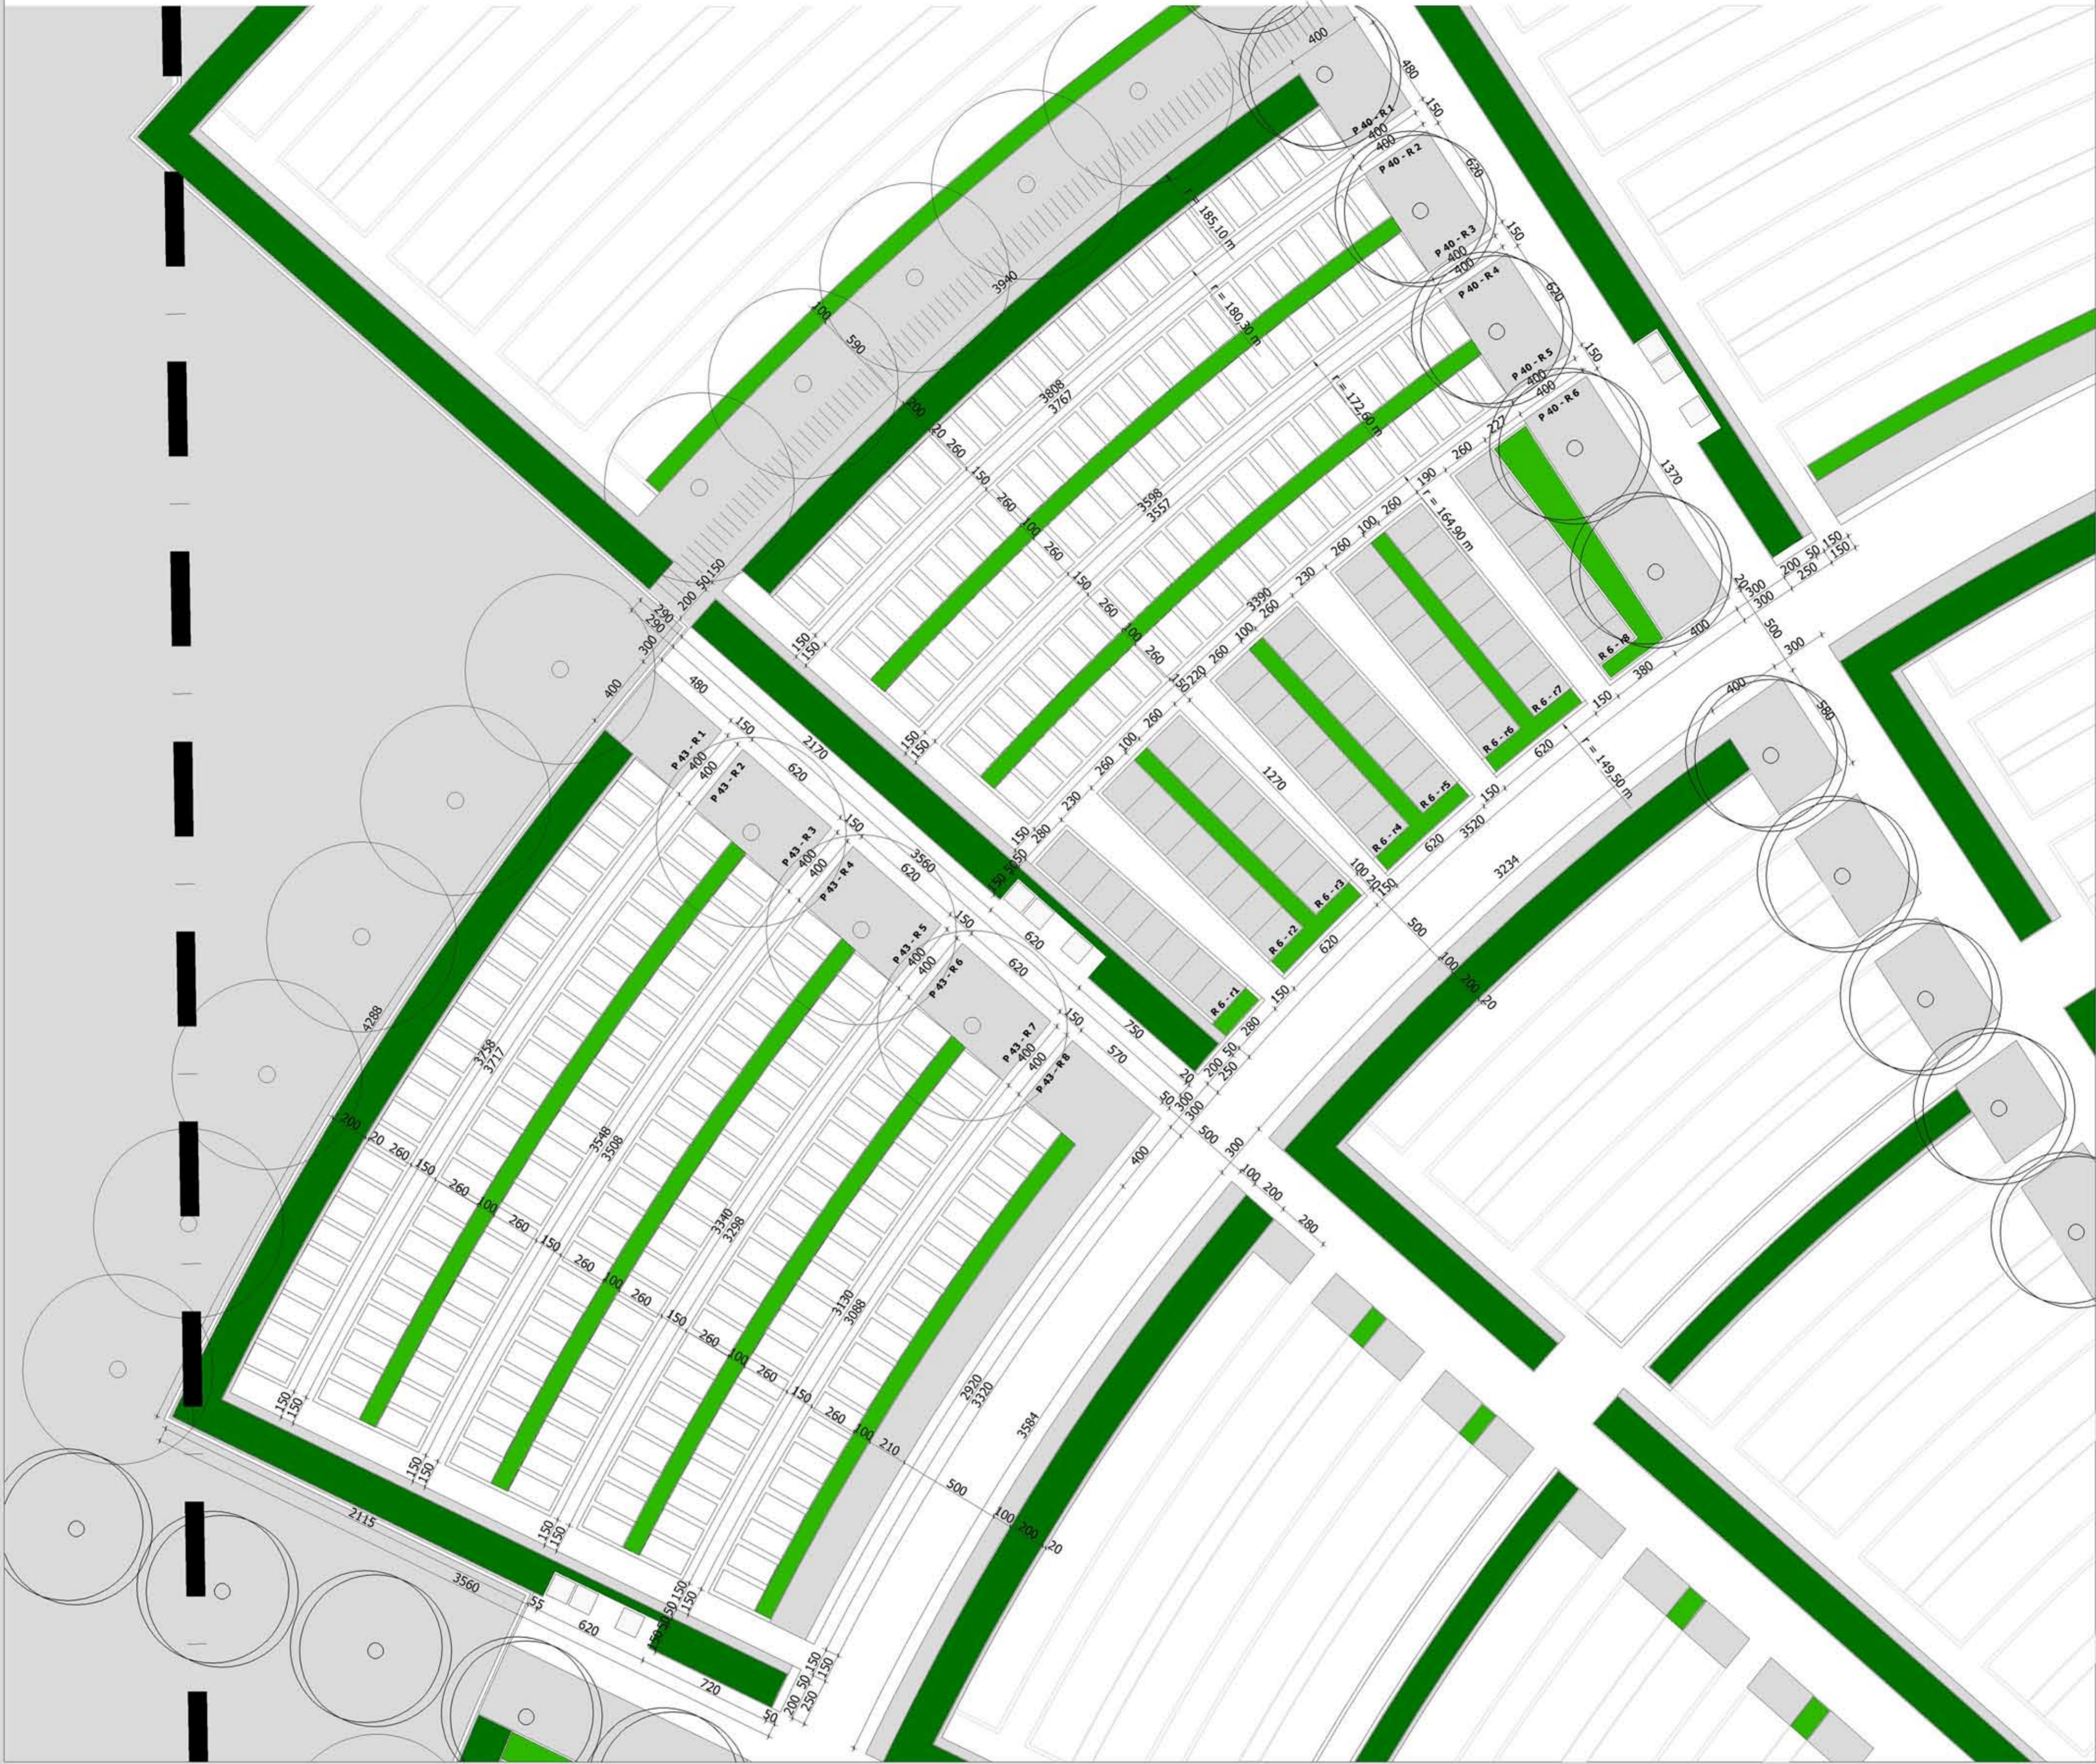

DETALJ PRIKAZA RASPOREDA UKOPNIH MJESTA U KARAKTERISTIČNOM REDU GROBNOG POLJA M. 1:100

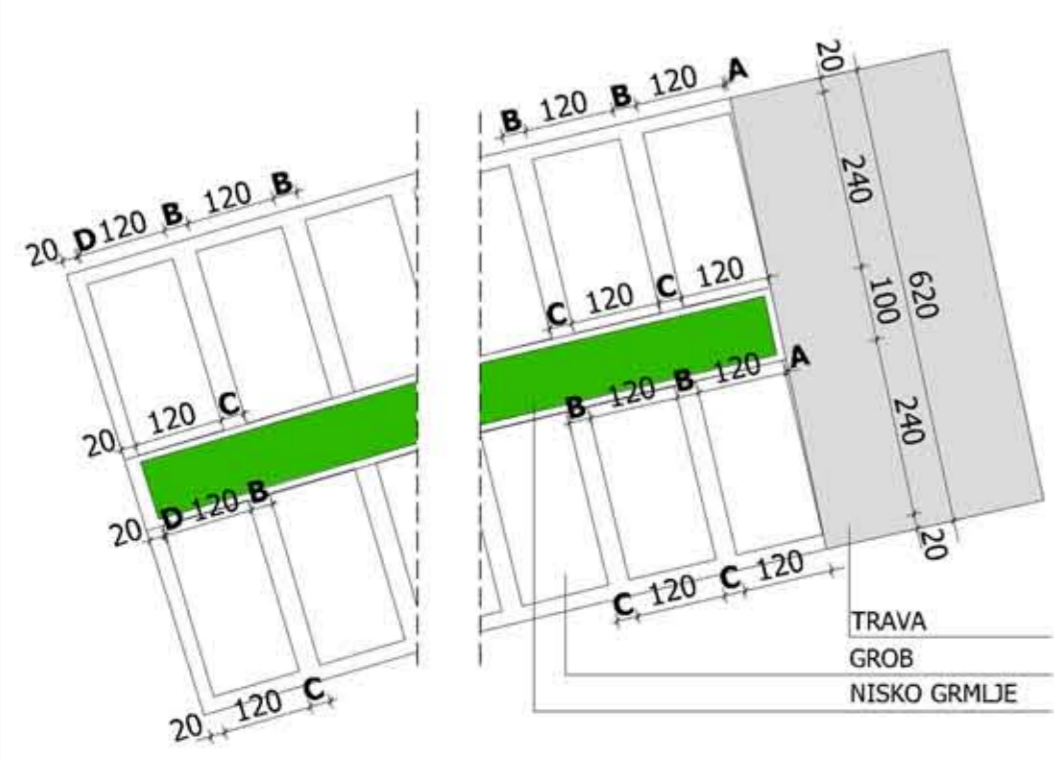

POLJE	RED	OZNAKA	OTKLONI				UKOP	BR. MJ.	
			A (cm)	B (cm)	C (cm)	D (cm)			
40	1	P 40 - R1	13,00	29,00	27,00	4,00	ZEMLJANI GROB	26	
	2	P 40 - R2	13,00	30,00	28,00	4,00		25	
	3	P 40 - R3	13,00	32,50	30,50	4,50		24	
	4	P 40 - R4	13,00	27,50	25,50	4,50		24	
	5	P 40 - R5	13,00	30,00	28,00	5,00		23	
			P 40-R6-r1					8	
			P 40-R6-r2					8	
			P 40-R6-r3					8	
	6		P 40-R6-r4	0,00	41,00	41,00	0,00	ZELENI GROB	8
			P 40-R6-r5						8
			P 40-R6-r6						8
			P 40-R6-r7						8
			P 40-R6-r8						8
	43	1	P 43 - R1	12,00	27,00	25,00	5,00	ZEMLJANI GROB	26
2		P 43 - R2	12,50	28,00	26,00	5,00	25		
3		P 43 - R3	12,50	30,50	28,50	5,00	24		
4		P 43 - R4	13,00	32,00	30,00	5,50	23		
5		P 43 - R5	13,00	28,00	26,00	5,50	23		
6		P 43 - R6	13,50	29,00	27,00	5,50	22		
7		P 43 - R7	14,00	32,00	30,00	6,00	21		
8		P 43 - R8	14,00	34,00	32,00	6,00	20		

Grad: **GRAD VARAŽDIN**

Naziv plana: **DETALJNI PLAN UREĐENJA ZA PROŠIRENJE VARAŽDINSKOG GROBLJA**

Naziv kartografskog prikaza: **DETALJNI PLAN UREĐENJA I ORGANIZACIJE 40. I 43. GROBNOG POLJA**

Broj kartografskog priloga: **7.8.** Mjerilo kartografskog priloga: **1:200**

Program mjera za unapređenje stanja u prostoru Grada Varaždina (Službeni vjesnik Grada Varaždina broj 8/06): **Odluka gradskog vijeća Grada Varaždina o donošenju Detaljnog plana (SVGJ broj 7/08)**

Javna rasprava - datum objave: **12.02.2008.** Javni uvid održan od: **25.02.2008. do 26.03.2008.**

Pečat tijela odgovornog za provođenje javne rasprave: **Marijan Bakulić, dipl. prav.**

Suglasnost na Plan prema čl. 94 Zakona o prostornom uređenju i gradnji (NBZ br.76/07):
 1. Helijske Inž. zav. za projekt. uređ. Var. žup. Ri: 350-02/07-01/9; 2. Helijske MPP-a, područna uprava Varaždina, Ri: 311-04-04/7-2043/2-2008-Ri; 3. Suglasnost službene uprave za zaštitu i spašavanje, Područni ured za zaštitu i spašavanje Ri: 350-02/07-01/07; 4. Suglasnost Uprave za zaštitu kult. baštine, Konz. odjel u Varaždinu Ri: 812-08/07-18/2526

Pravna osoba / tijelo koje je izradilo Plan: **SVEUČILIŠTE U ZAGREBU, ARHITEKTONSKI FAKULTET, Zavod za urbanizam, prostorno planiranje i pejzažnu arhitekturu; Zagreb, Kačićeva 26, tel/fax: (01)4639284, http://www.arhitekt.hr**

Pečat pravne osobe/tijela koje je izradilo Plan: **Prof. dr. sc. Sonja Jurković, dipl. ing. arh.**

Pečat odgovorne osobe: **Prof. dr. sc. Sonja Jurković, dipl. ing. arh.**

Predstojnik Zavoda: **Doc. dr. sc. Jesenko Horvat, dipl. ing. arh.**

Koordinator Plana i glavni planer: **Prof. dr. sc. Sonja Jurković, dipl. ing. arh.**

Stručni tim u izradi Plana: **1. Prof. dr. sc. Sonja Jurković, dipl. ing. arh.**
2. Tatjana Peraković, dipl. ing. arh.
3. Sanja Gašparović, dipl. ing. arh.

Projektanti komunalne infrastrukture: **1. Jagoda Bistrovic, "Varkom" d.d.**

Pečat Gradskog vijeća Grada Varaždina: **Predsjednica Gradskog vijeća Grada Varaždina:**

Istovjetnost ovog Plana s izvornikom ovrhava: **mr. sc. Dubravka Kanoti, dipl. oec. vr.**

Pečat nadležnog tijela:

Marijan Bakulić, dipl. prav.

DETALJNI PLAN UREĐENJA ZA PROŠIRENJE VARAŽDINSKOG GROBLJA

DETALJNI PLAN UREĐENJA I ORGANIZACIJE 40. I 43. GROBNOG POLJA

BRJ. KARTOGRAFSKOG PRIKAZA: **7.8.**