




## LEGENDA

— novi kabel javne rasvjete XP00-A (ili PP00-A) 4x10 mm² na dubini 70 - 80 cm
-35- dužina trase pojedine dijonice kabela
lokacija novog rasvjetnog stupa
"JR1"  lokacija postojećeg rasvjetnog stupa (gdje se priključuje energetski kabel nove javne rasvjete)

A1 novi rasvjetni stup KORS 1B-600, visine 6 m,  
sa svjetiljkom 1651 MINI TONALE SAP-T 100, ARG+GRAF,  
tačeni Al, difuzor - kaljeno staklo, IP66,  
kompenzirani spoj (Disan)

9-AI-L1 broj stupnog mjesta-tip rasvjetnog mješta-faza na koju se priključuje  
(faza L1 ne isključuje se u kastnočnom režimu rada)

3629/9

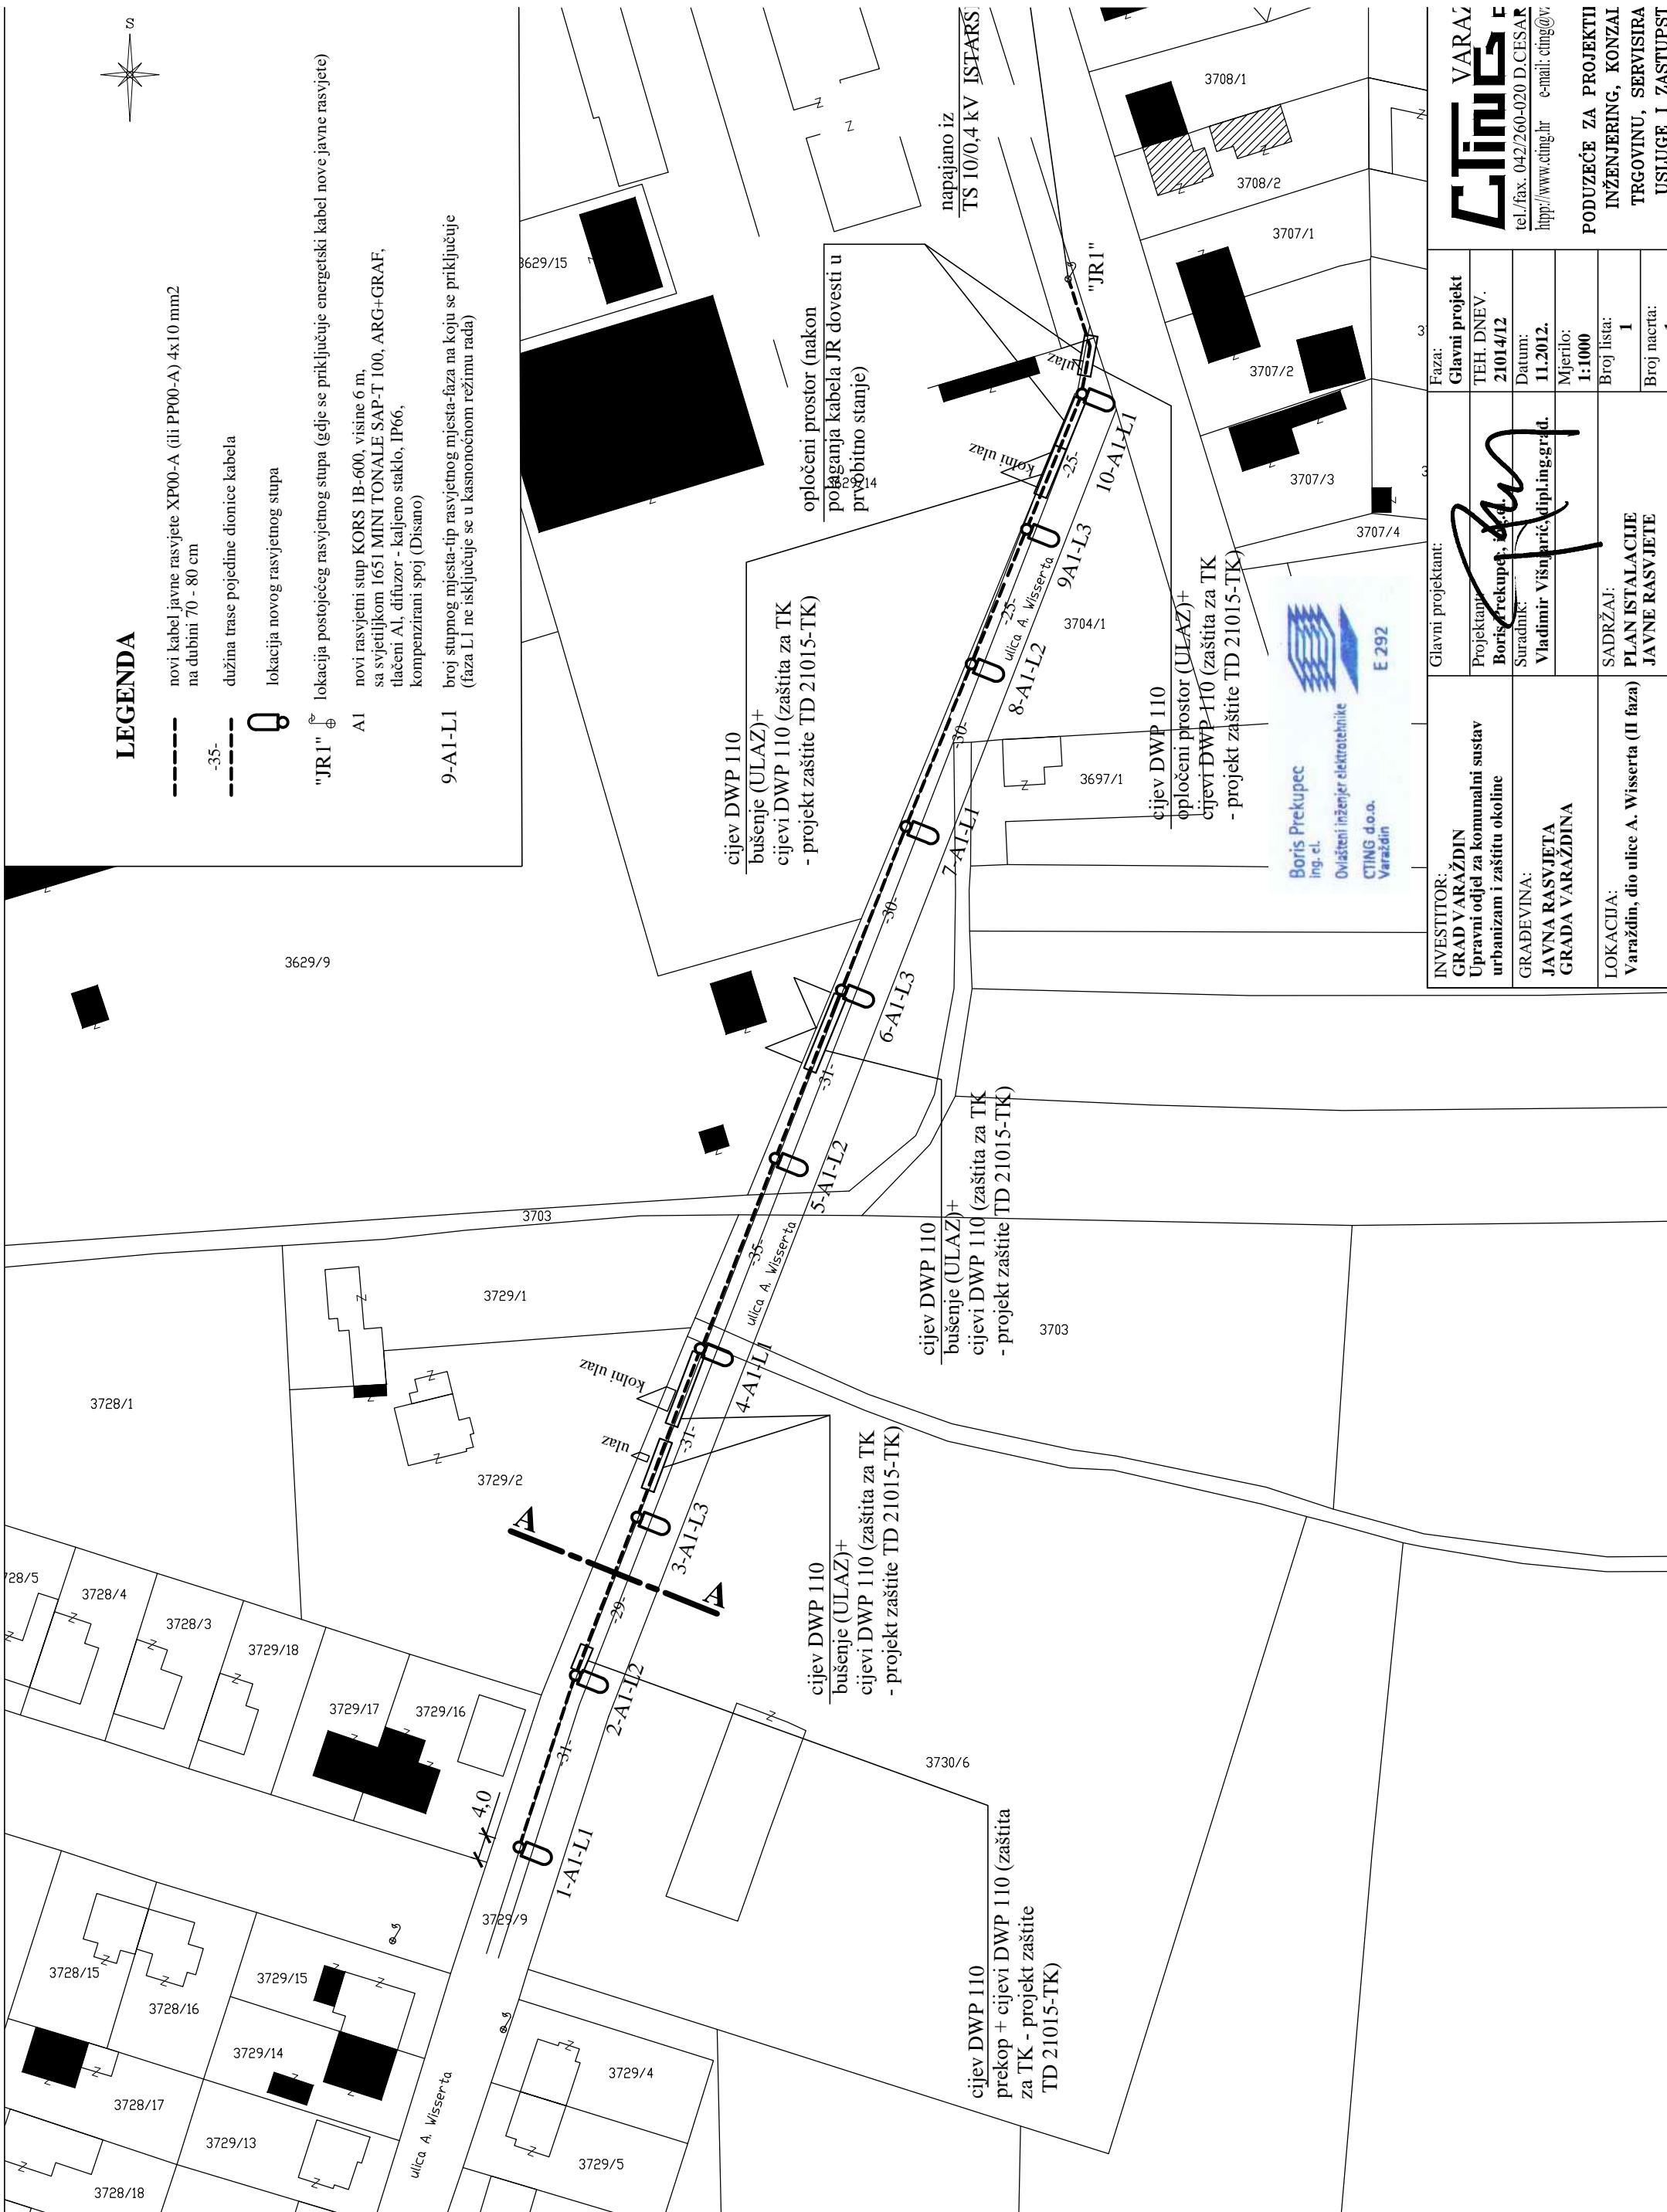

INVESTITOR: GRAD VARAŽDIN Upravni odjel za komunalni sustav urbanizam i zaštitu okoline	Faza: Glavni projektant:
	Projektant: TEH. DNEV. Boris Prekupec 21014/12
	Suradnik: Vladimír Víšmarík, dipl.ing.gr.d.
GRADEVINA: JAVNA RASVJETA GRADA VARAŽDINA	Mjerilo: 1:1000
LOKACIJA: Varaždin, dio ulice A. Wisserta (II faza)	SADRŽAJ: PLAN ISTALACIJE JAVNE RASVJETE

<b>C. Tim</b> VARAŽDIN	<b>PODUZEĆE ZA PROJEKTU</b>
tel./fax: 042/260-020 D.CESAR http://www.cting.hr e-mail: ctng@v	INŽENJERING, KONZAI TRGOVINU, SERVISIR USLUGE I ZASTUPST