



GENERALNI URBANISTIČKI PLAN GRADA VARAŽDINA - III izmjene i dopune - PROMET

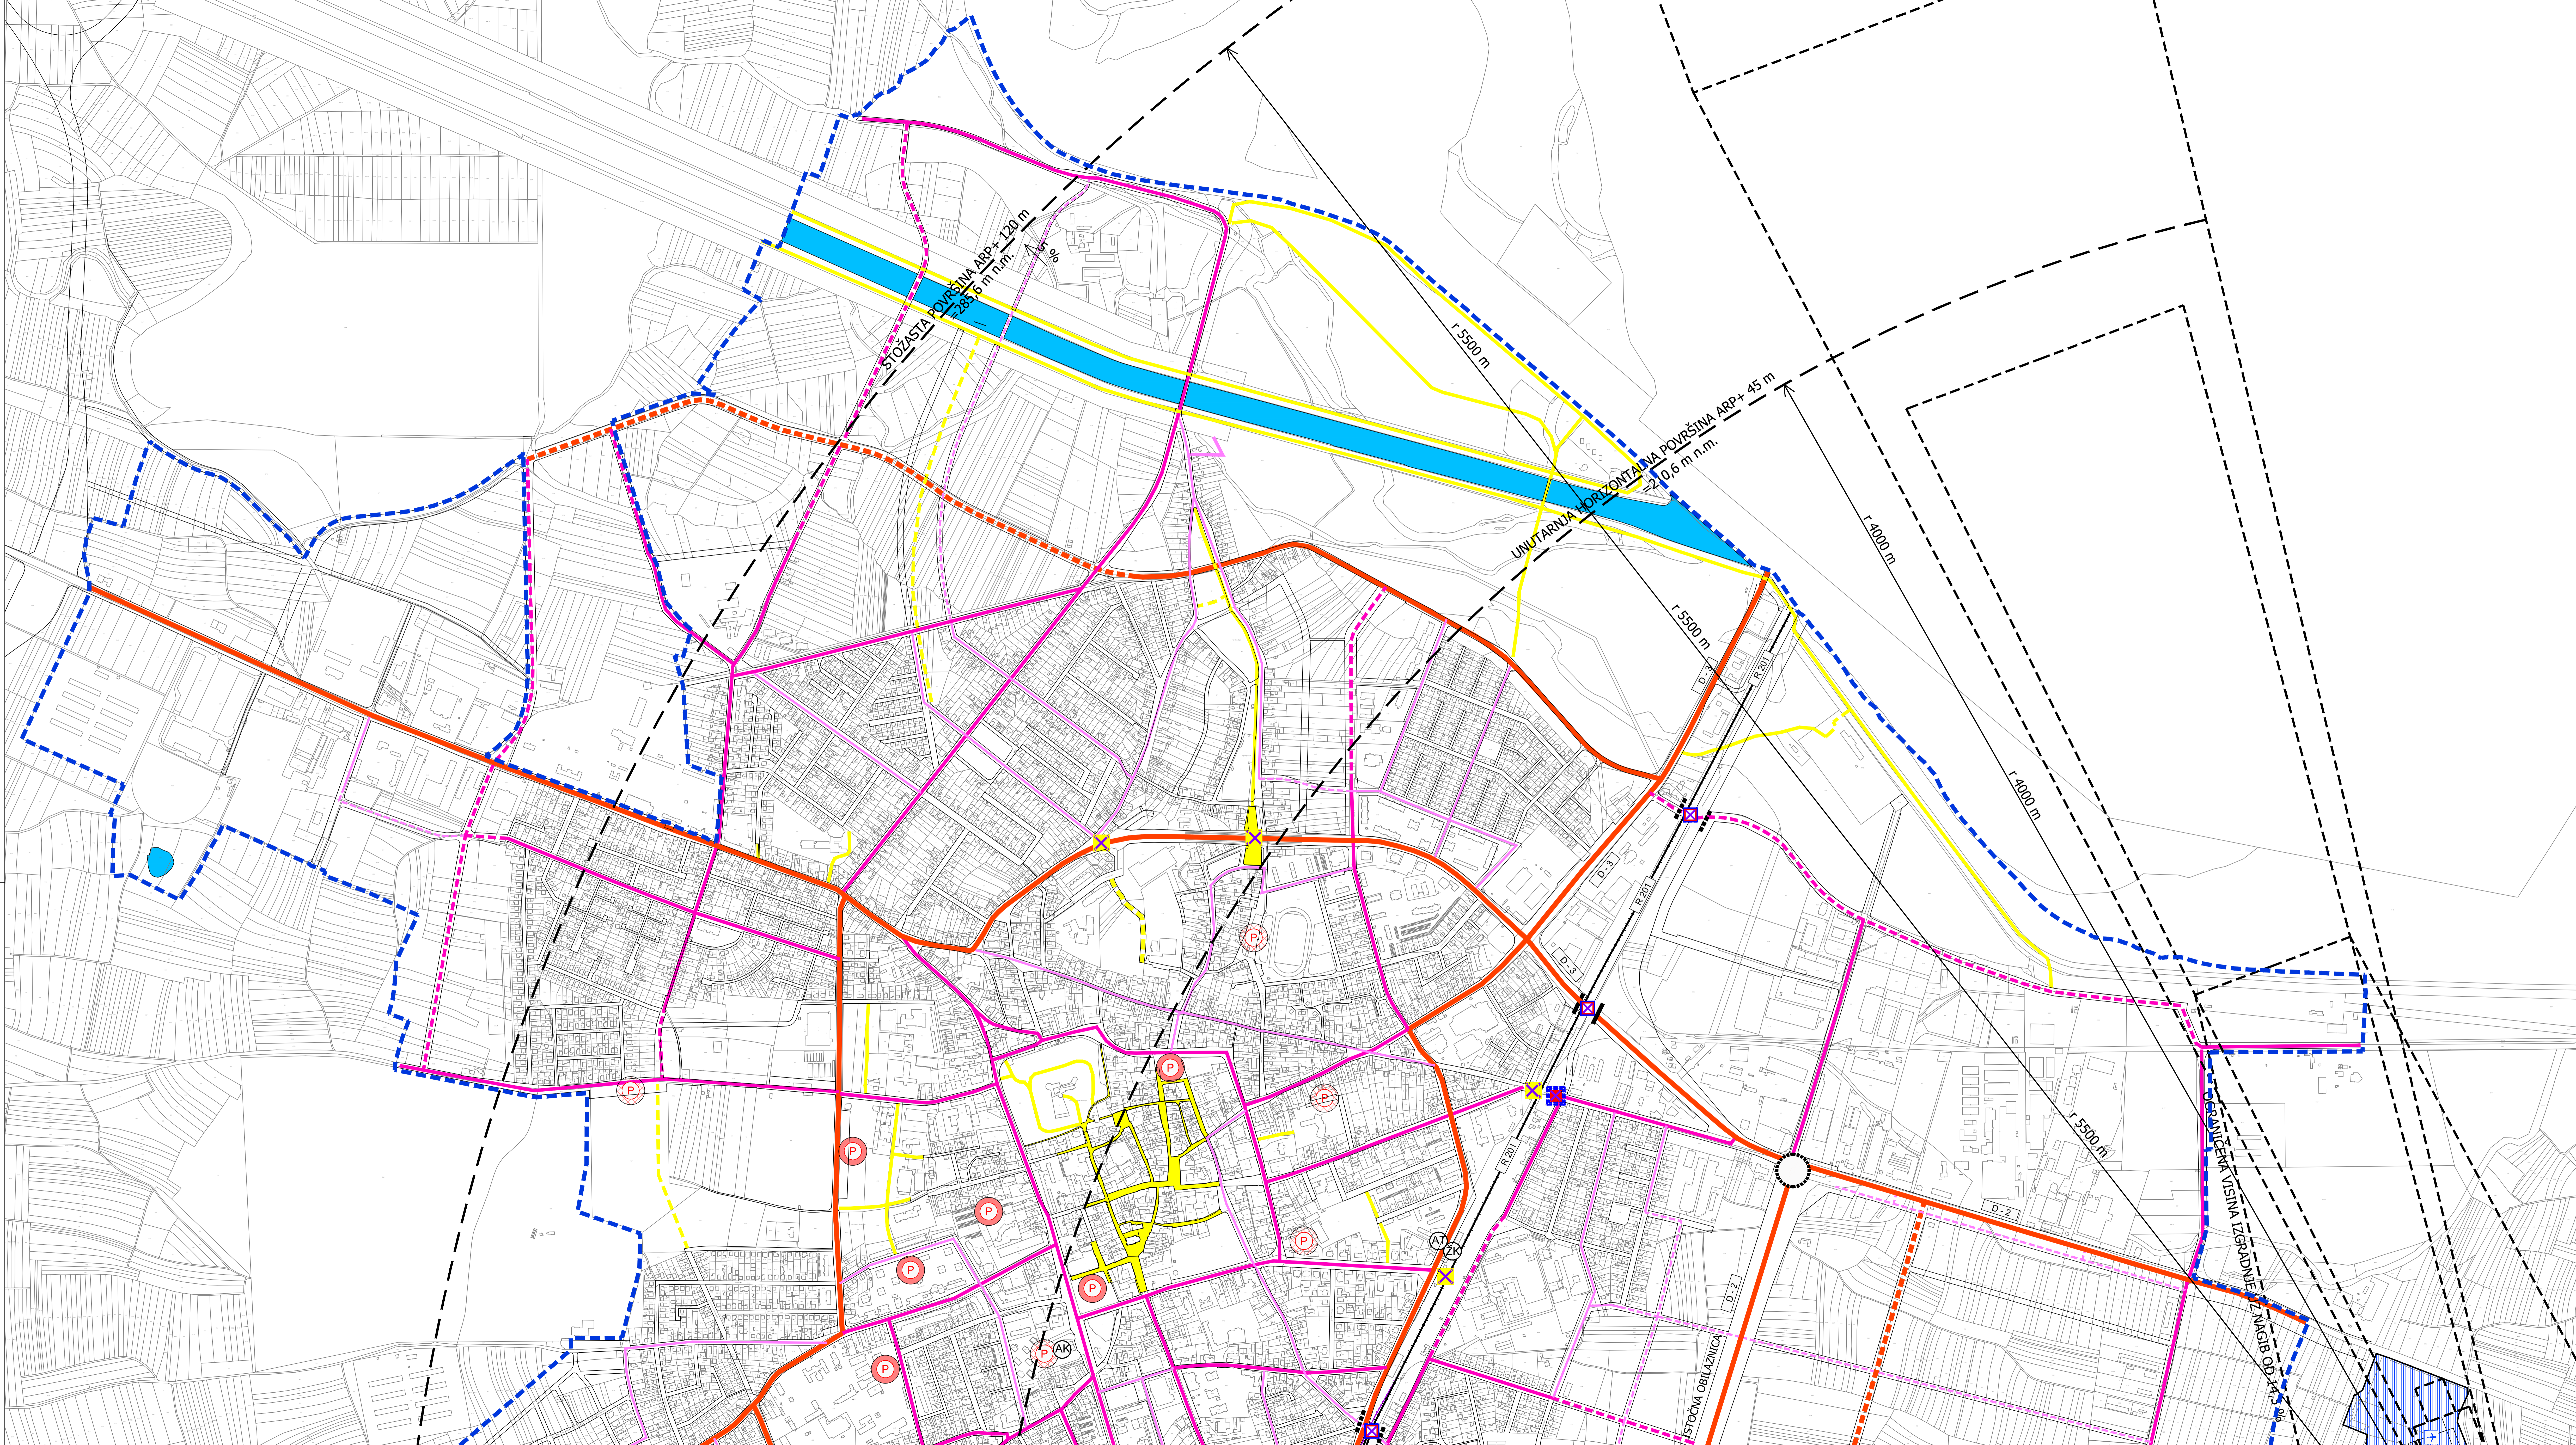

- TUMAČ PLANSKOG ZNAKOVILJA**
- GRANICA GUP-a
- PROMETNE POVRŠINE**
- CESTOVNI PROMET**
- POSTOJEĆE:
 - PLANIRANO:
 - GLAVNE GRADSKKE ULICE
 - SABIRNE ULICE
 - OSTALE PODRUČNE ULICE
 - OSTALE STAMBENE ULICE
 - DRŽAVNE CESTE
 - VOĐENE POVRŠINE
 - PIJEŠAČKE ZONE
 - PIJEŠAČKI KORIDORI
 - AUTOBUŠNI KOLODOVR
 - CENTRALNO STAJALIŠTE GRADSKOG I PRIGRADSKOG AUTOBUŠNOG PREGVOZA
 - RASKRŠIJE CESTA U DVJELAZI I KRUŽNI TOK
 - JAVNE GARAZE I PARKIRALIŠTA
 - ZONE SA PROMETNICAMA NA NASIPU
- ŽELJEZNIČKI PROMET**
- ZONA ŽELJEZNICE I ŽELJEZNIČKIH POSTROJENJA
 - ŽELJEZNIČKI KOLODOVR
 - ŽELJEZNIČKA STANICA
 - TEHNIČKO PUTNIČKI KOLODOVR
 - TERETNI KOLODOVR
 - ŽELJEZNIČKA PRUGA ZA REGIONALNI PROMET
 - ŽELJEZNIČKA PRUGA ZA LOKALNI PROMET
 - CESTOVNI PODVOŽNJAK
 - CESTOVNI NADVOŽNJAK
 - PRILAZ PRUGE U JEDNOJ RAZINI
 - PRILAZ PRUGE U DVJELAZI
 - PRILAZ PRUGE U DVJELAZI
 - MOGUĆI - ALTERNATIVNI PRILAZ PRUGE U JEDNOJ ILI U DVJELAZI
- ZRAČNI PROMET**
- AERODROM VARAŽDIN
 - REFERENTNI KOD 30 - NEINSTRUMENTALNI PRILAZ
 - GRANICA OGRANIČENJA VISINE GRADNJE UZ AERODROM

LIST 3.1. (A)

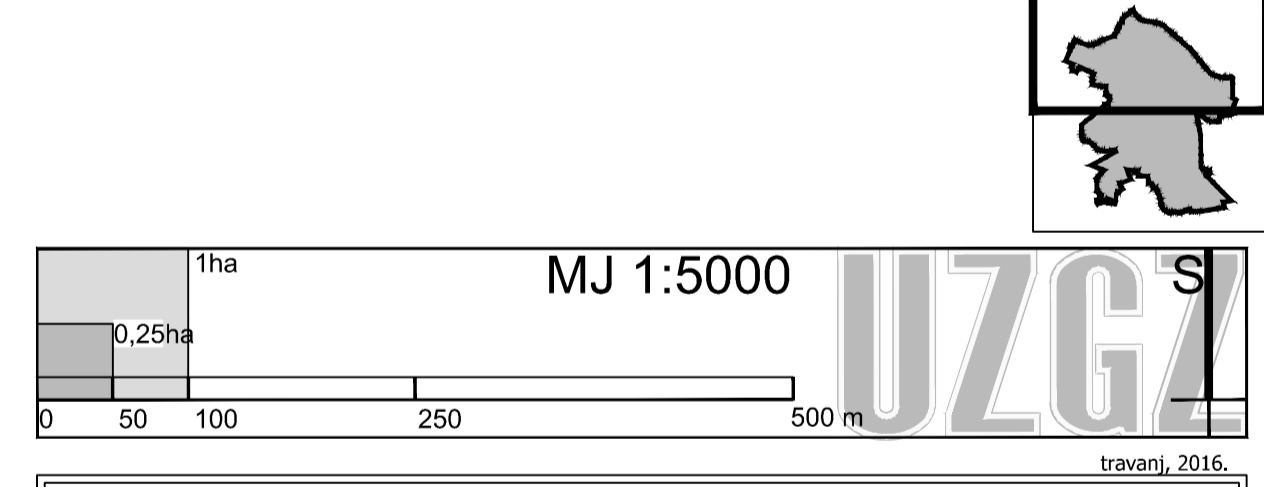

Naziv kartografskog prikaza: PROMETNA I KOMUNALNA INFRASTRUKTURNA MREŽA PROMET	
Broj kartografskog prikaza: 3.1.(A)	Mjerilo kartografskog prikaza: 1:5000
Odluka o izradi: Općina Varaždin, Općinsko vijeće, 14. svibnja 2010. godine, broj: 209/10, 212, 214 i 215	Odluka Gradskog vijeća o donošenju plana: Gradsko vijeće Grada Varaždina, 14. svibnja 2010. godine, broj: 209/10, 212, 214 i 215
Izvorna rasprava (datum objave):	Javni uvid:
Početni tipski odgovor na provedbu javne rasprave:	Odgovorna osoba za provedbu javne rasprave: Mario Šambek, dipl.ing. građ.
Planirana osoba / tipski koje je izradio plan: URBANISTIČKI ZAVOD GRADA ZAGREBA d.o.o., ZAGREB, Ulica braće Domany 4	Odgovorna osoba:
Početni pravni osobe / tipski koje je izradio plan:	Datum: 14. svibnja 2010.
Vrednotni izradi: planirano: Zoran Hebrar, dipl.ing. arh.	Predsjednik Gradskog vijeća:
Svrhu: III izmjene i dopune:	Josip Hebrar, dipl.ing. arh.
1. Zoran Hebrar, dipl.ing. arh.	Početni nadležni tijelo:
2. Davorina Perović, dipl.ing. arh.	
3. Goran Izdebnogvić, dipl.ing. prom.	
4. Miroslav Štrig, grad. teh.	
Početni Gradsko vijeće:	
Izvornost ovog prostornog plana s uvjetom odobrenja:	