

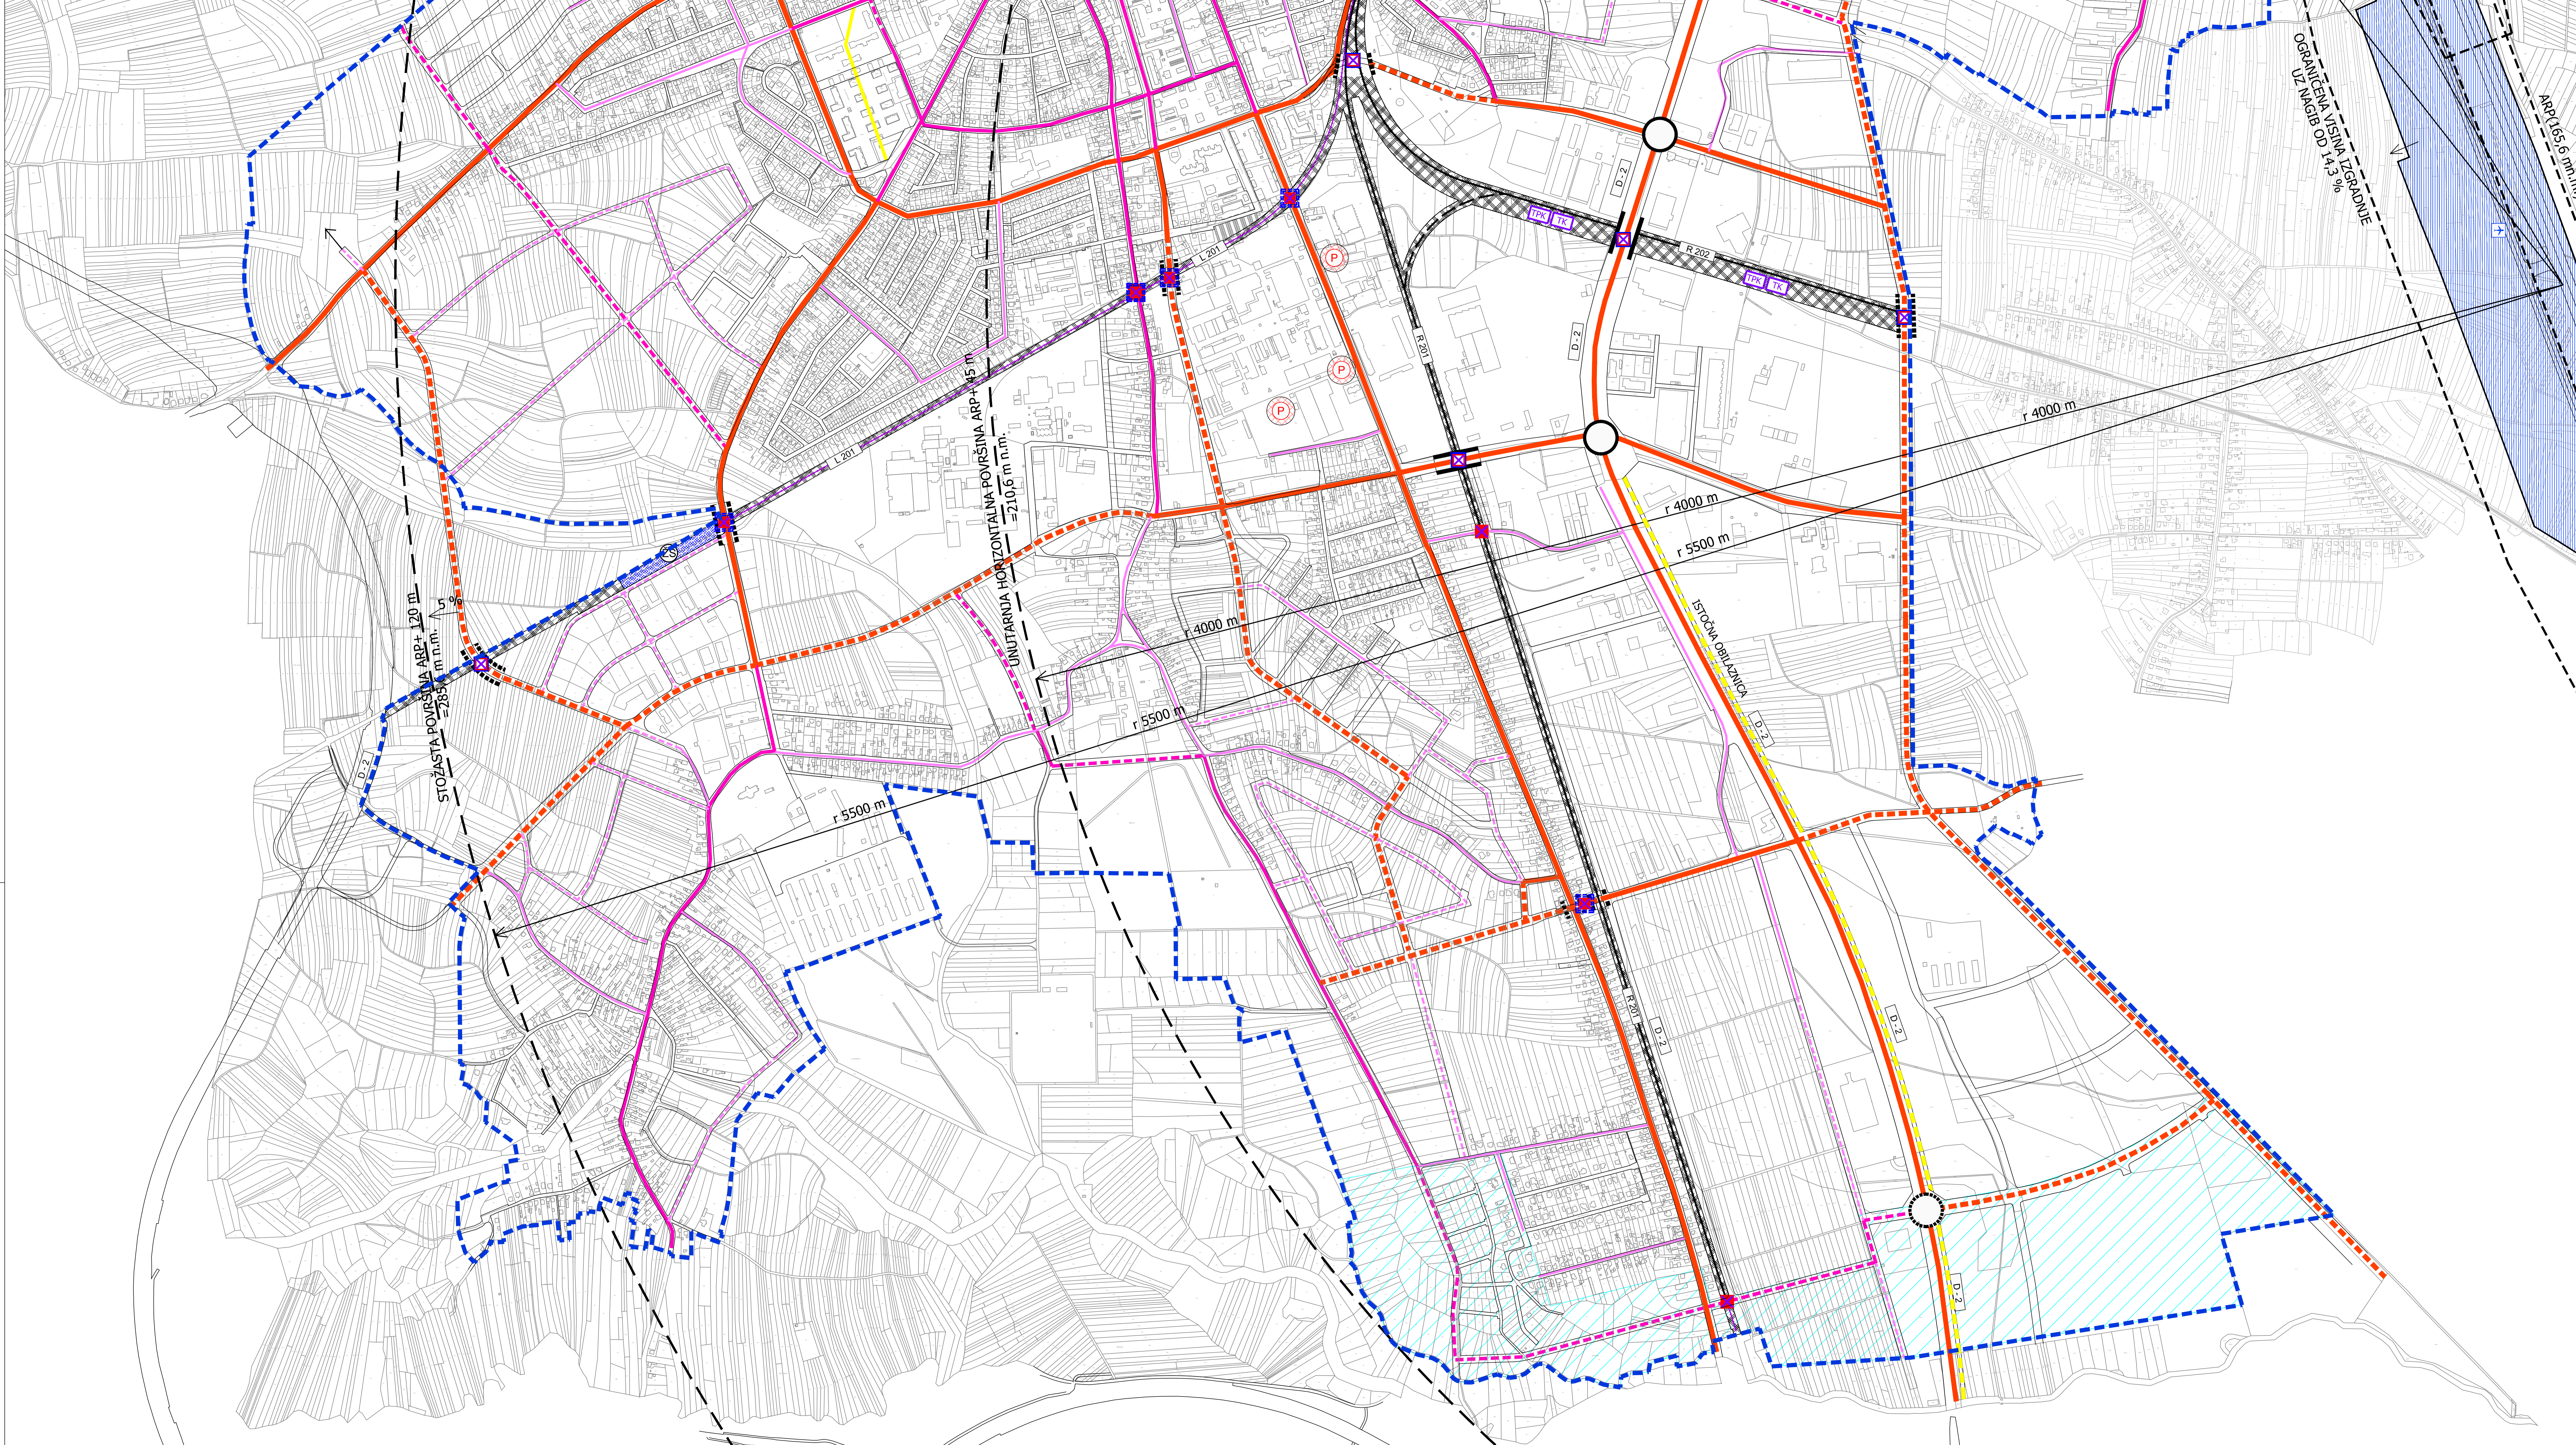


GENERALNI URBANISTIČKI PLAN GRADA VARAŽDINA - III izmjene i dopune - PROMET

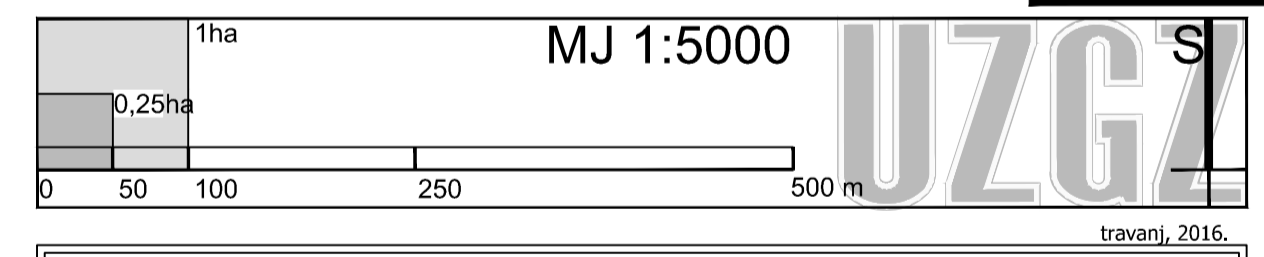

- TUMAČ PLANSKOG ZNAKOVILJA**
- GRANICA GUP-a
- PROMETNE POVRŠINE**
- CESTOVNI PROMET**
- POSTOJEĆE:
 - PLANIRANO:
 - GLAVNE GRADSKÉ ULICE
 - SABIRNE ULICE
 - OSTALE PODRUČNE ULICE
 - OSTALE STAMBENE ULICE
 - DRŽAVNE CESTE
 - VOĐENE POVRŠINE
 - PJEŠAČKE ZONE
 - PJEŠAČKI KORIDORI
 - AUTOBUSNI KOLODOVR
 - CENTRALNO STAJALIŠTE GRADSKOG I PRIGRADSKOG AUTOBUSNOG PROMETA
 - RASKRIŽJE CESTA U DVJUE RAZINE ILI KRUŽNI TOK
 - JAVNE GARAJE I PARKIRALIŠTA
 - ZONE SA PROMETNICAMA NA NASIPU
- ŽELJEZNIČKI PROMET**
- ZONA ŽELJEZNICE I ŽELJEZNIČKIH POSTROJENJA
 - ŽELJEZNIČKI KOLODOVR
 - ŽELJEZNIČKA STANICA
 - TEHNIČKO PUTNIČKI KOLODOVR
 - TERETNI KOLODOVR
 - ŽELJEZNIČKA PRUGA ZA REGIONALNI PROMET
 - ŽELJEZNIČKA PRUGA ZA LOKALNI PROMET
- CESTOVNI PODVOŽNJAK**
- CESTOVNI NADVOŽNJAK
 - PRILAZ PRUGE U JEDNOJ RAZINI
 - PJEŠAČKI PRILAZ U DVJUE RAZINE
 - PRILAZ PRUGE U DVJUE RAZINE
 - MOGUĆI - ALTERNATIVNI PRILAZ PRUGE U JEDNOJ ILI U DVJUE RAZINE
- ZRAČNI PROMET**
- AERODROM VARAŽDIN
 - REFERENTNI KOD 30 - NEINSTRUMENTALNI PRILAZ
 - GRANICA OGRANIČENJA VISINE GRADNJE UZ AERODROM

LIST 3.1. (B)

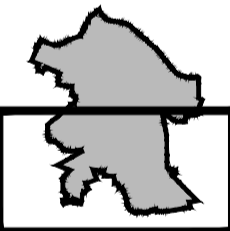

Županija: Varaždinska	Grad: Varaždin	GENERALNI URBANISTIČKI PLAN GRADA VARAŽDINA III. IZMJENE I DOPUNE Prilog za 2. javni raspisni broj: 2/01, 2/12, 2/14 i 2/15	
Naziv prostornog plana: PROMETNA I KOMUNALNA INFRASTRUKTURNA MREŽA PROMET		Mjerilo kartografskog prikaza: 1:5000	Mjerilo kartografskog prikaza: 1:5000
Brod kartografskog prikaza: 3.1.(B)		Odluka Gradskog vijeća o donošenju plana: 28. siječnja 2016. godine	
Brod kartografskog prikaza: 3.1.(B)		Odluka Gradskog vijeća o donošenju plana: 28. siječnja 2016. godine	
Javni raspisni (datum objave):		Javni uvjeti:	
Pružatelj odgovornosti za provođenje javne raspisne:		Odgovorna osoba za provođenje javne raspisne:	
Pružatelj usluga / tipika koje je izradio plan:		Odgovorna osoba:	
URBANISTIČKI ZAVOD GRADA ZAGREBA d.o.o., ZAGREB, Ulica braće Domany 4		Dario Milić, dipl.ing. građ.	
Pružatelj pravne osobe / tipika koje je izradio plan:		Odgovorna osoba:	
Vrednoti izradu plan: Zoran Hebrar, dipl. ing. arh.		Predsjednik Gradskog vijeća:	
Sveučilište u Zagrebu: 1. Zoran Hebrar, dipl. ing. arh., 2. Dario Milić, dipl. ing. arh., 3. Goran Izdebnogvić, dipl. ing. promet., 4. Miroslav Štrig, građ. teh.		Josip Hebrar, dipl. ing.	
Pružatelj Gradskog vijeća:		Pružatelj nadležnog tijela:	
Dokumenta ovog prostornog plana s ovimkom objave:		Pružatelj nadležnog tijela:	