


# GENERALNI, URBANISTIČKI PLAN GRADA VARAŽDINA

## - III izmjene i dopune -

### ENERGETSKI SUSTAV - ELEKTROENERGETIKA

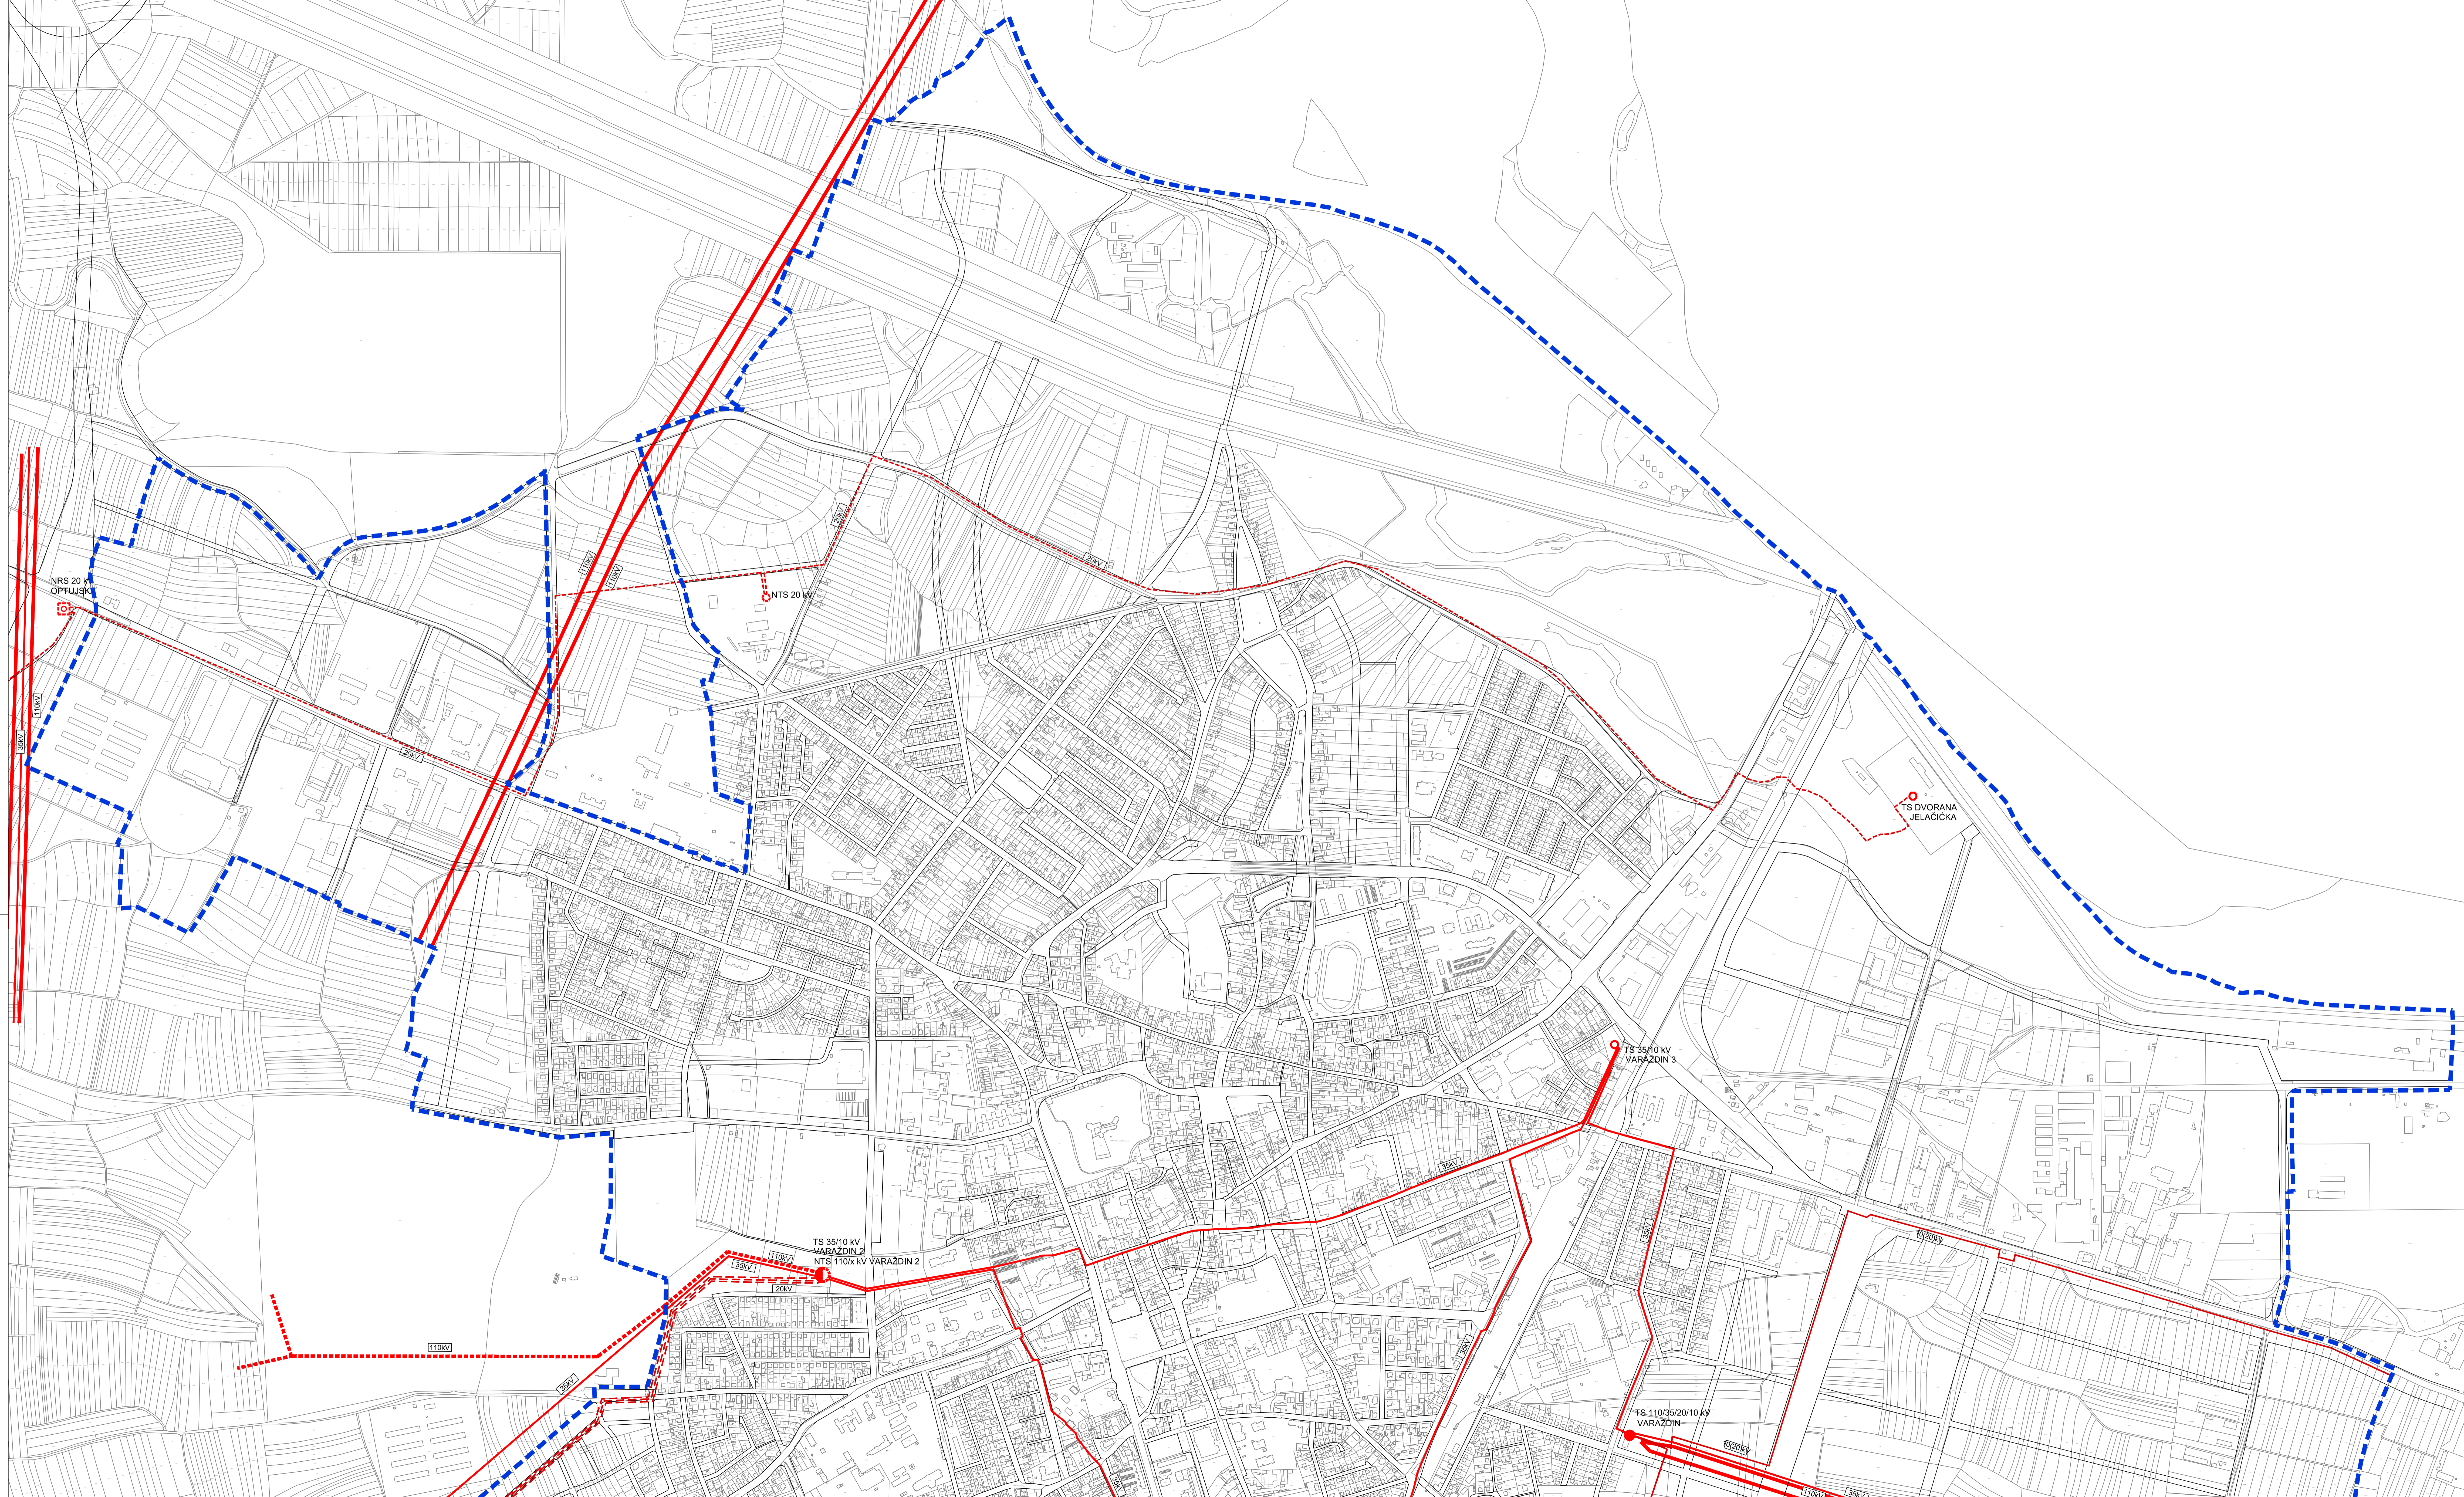

**TUMAČ PLANSKOG ZNAKOVLJA**

GRANICA GUP-a

**ENERGETSKI SUSTAV**


TRANSFORMATORSKA I RASKLOPNA POSTROJENJA

POSTROJEĆE	PLANIRANO	RASKLOPNO POSTROJENJE
TS 110/35 kV	TS 110/35 kV	TS 110/35 kV
TS 35/10 kV	TS 35/10 kV	TS 35/10 kV

**ELEKTROPRIJENOSNI UREDAJI**

DALEKOVOD 110 kV	DALEKOVOD 110 kV
DALEKOVOD 110 kV alternativa 1 - postojeći zračni dalekovodi	DALEKOVOD 110 kV
DALEKOVOD 35(20) kV	DALEKOVOD 35(20) kV
DALEKOVOD 20 kV	DALEKOVOD 20 kV
DALEKOVOD 35kV - DEMONTIRA SE	DALEKOVOD 35kV - DEMONTIRA SE
OZNAKA NAPONSKE RAZINE	OZNAKA NAPONSKE RAZINE

LIST 3.4. (A)

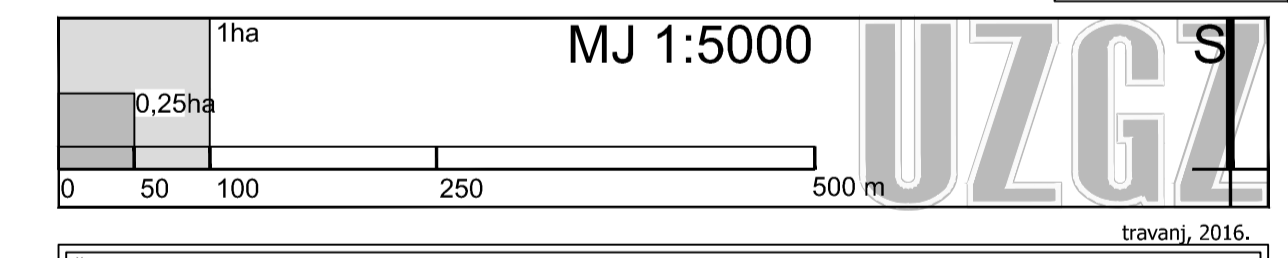

Dužina: Varaždinska	Grad: Varaždin	<b>GENERALNI URBANISTIČKI PLAN GRADA VARAŽDINA</b>	
Naslov prostornog plana: PROMETNA I KOMUNALNA INFRASTRUKTURNA MREŽA		III. IZMJENE I DOPUNE	
Naslov kartografskog prikaza: ENERGETSKI SUSTAV - ELEKTROENERGETIKA		3.4.(A) Mjerilo kartografskog prikaza: 1:5000	
Broj kartografskog prikaza: 2/09, 7/12, 6/14 i 9/15		Odluka Gradskog vijeća o donošenju plana: "Zaštitni vjerski Grad Varaždin"	
Završna rasprava (datum objave):	Završni uvjet:	Odgovorna osoba za provođenje javne rasprave: Mario Sambek, dipl.ing. gost.	
Pričaj tijelo odgovorno za provođenje javne rasprave:	Pravna osoba / tijelo koje je izradilo plan: URBANISTIČKI ZAVOD GRADA ZAGREBA d.o.o., ZAGREB, Ulica braće Domany 4		
Pričaj pravne osobe / tijela koje je izradilo plan:		Odgovorna osoba: Dario Rebec, dipl.ing.grad.	
Voditelj izrade plana: Zoran Hebar dipl. ing. arh.		Prehodbnik Gradskog vijeća: Josip Mehet dipl.arh.	
Svrhu izrade u skladu s planom: 1. Zoran Hebar, dipl.ing. arh. 2. Dario Rebec, dipl.ing. grad. 3. Goran Babić, dipl.ing. prom. 4. Marijan Štepec, grad. teh.		Pričaj nadležnog tijela: Josip Mehet dipl.arh.	
Izdatost ovog prostornog plana s izmjenama i dopunama: 2016.		Pričaj nadležnog tijela: Josip Mehet dipl.arh.	