



GENERALNI URBANISTIČKI PLAN GRADA VARAŽDINA

- III izmjene i dopune -
VODNOGOSPODARSKI SUSTAV - KORIŠTENJE VODA

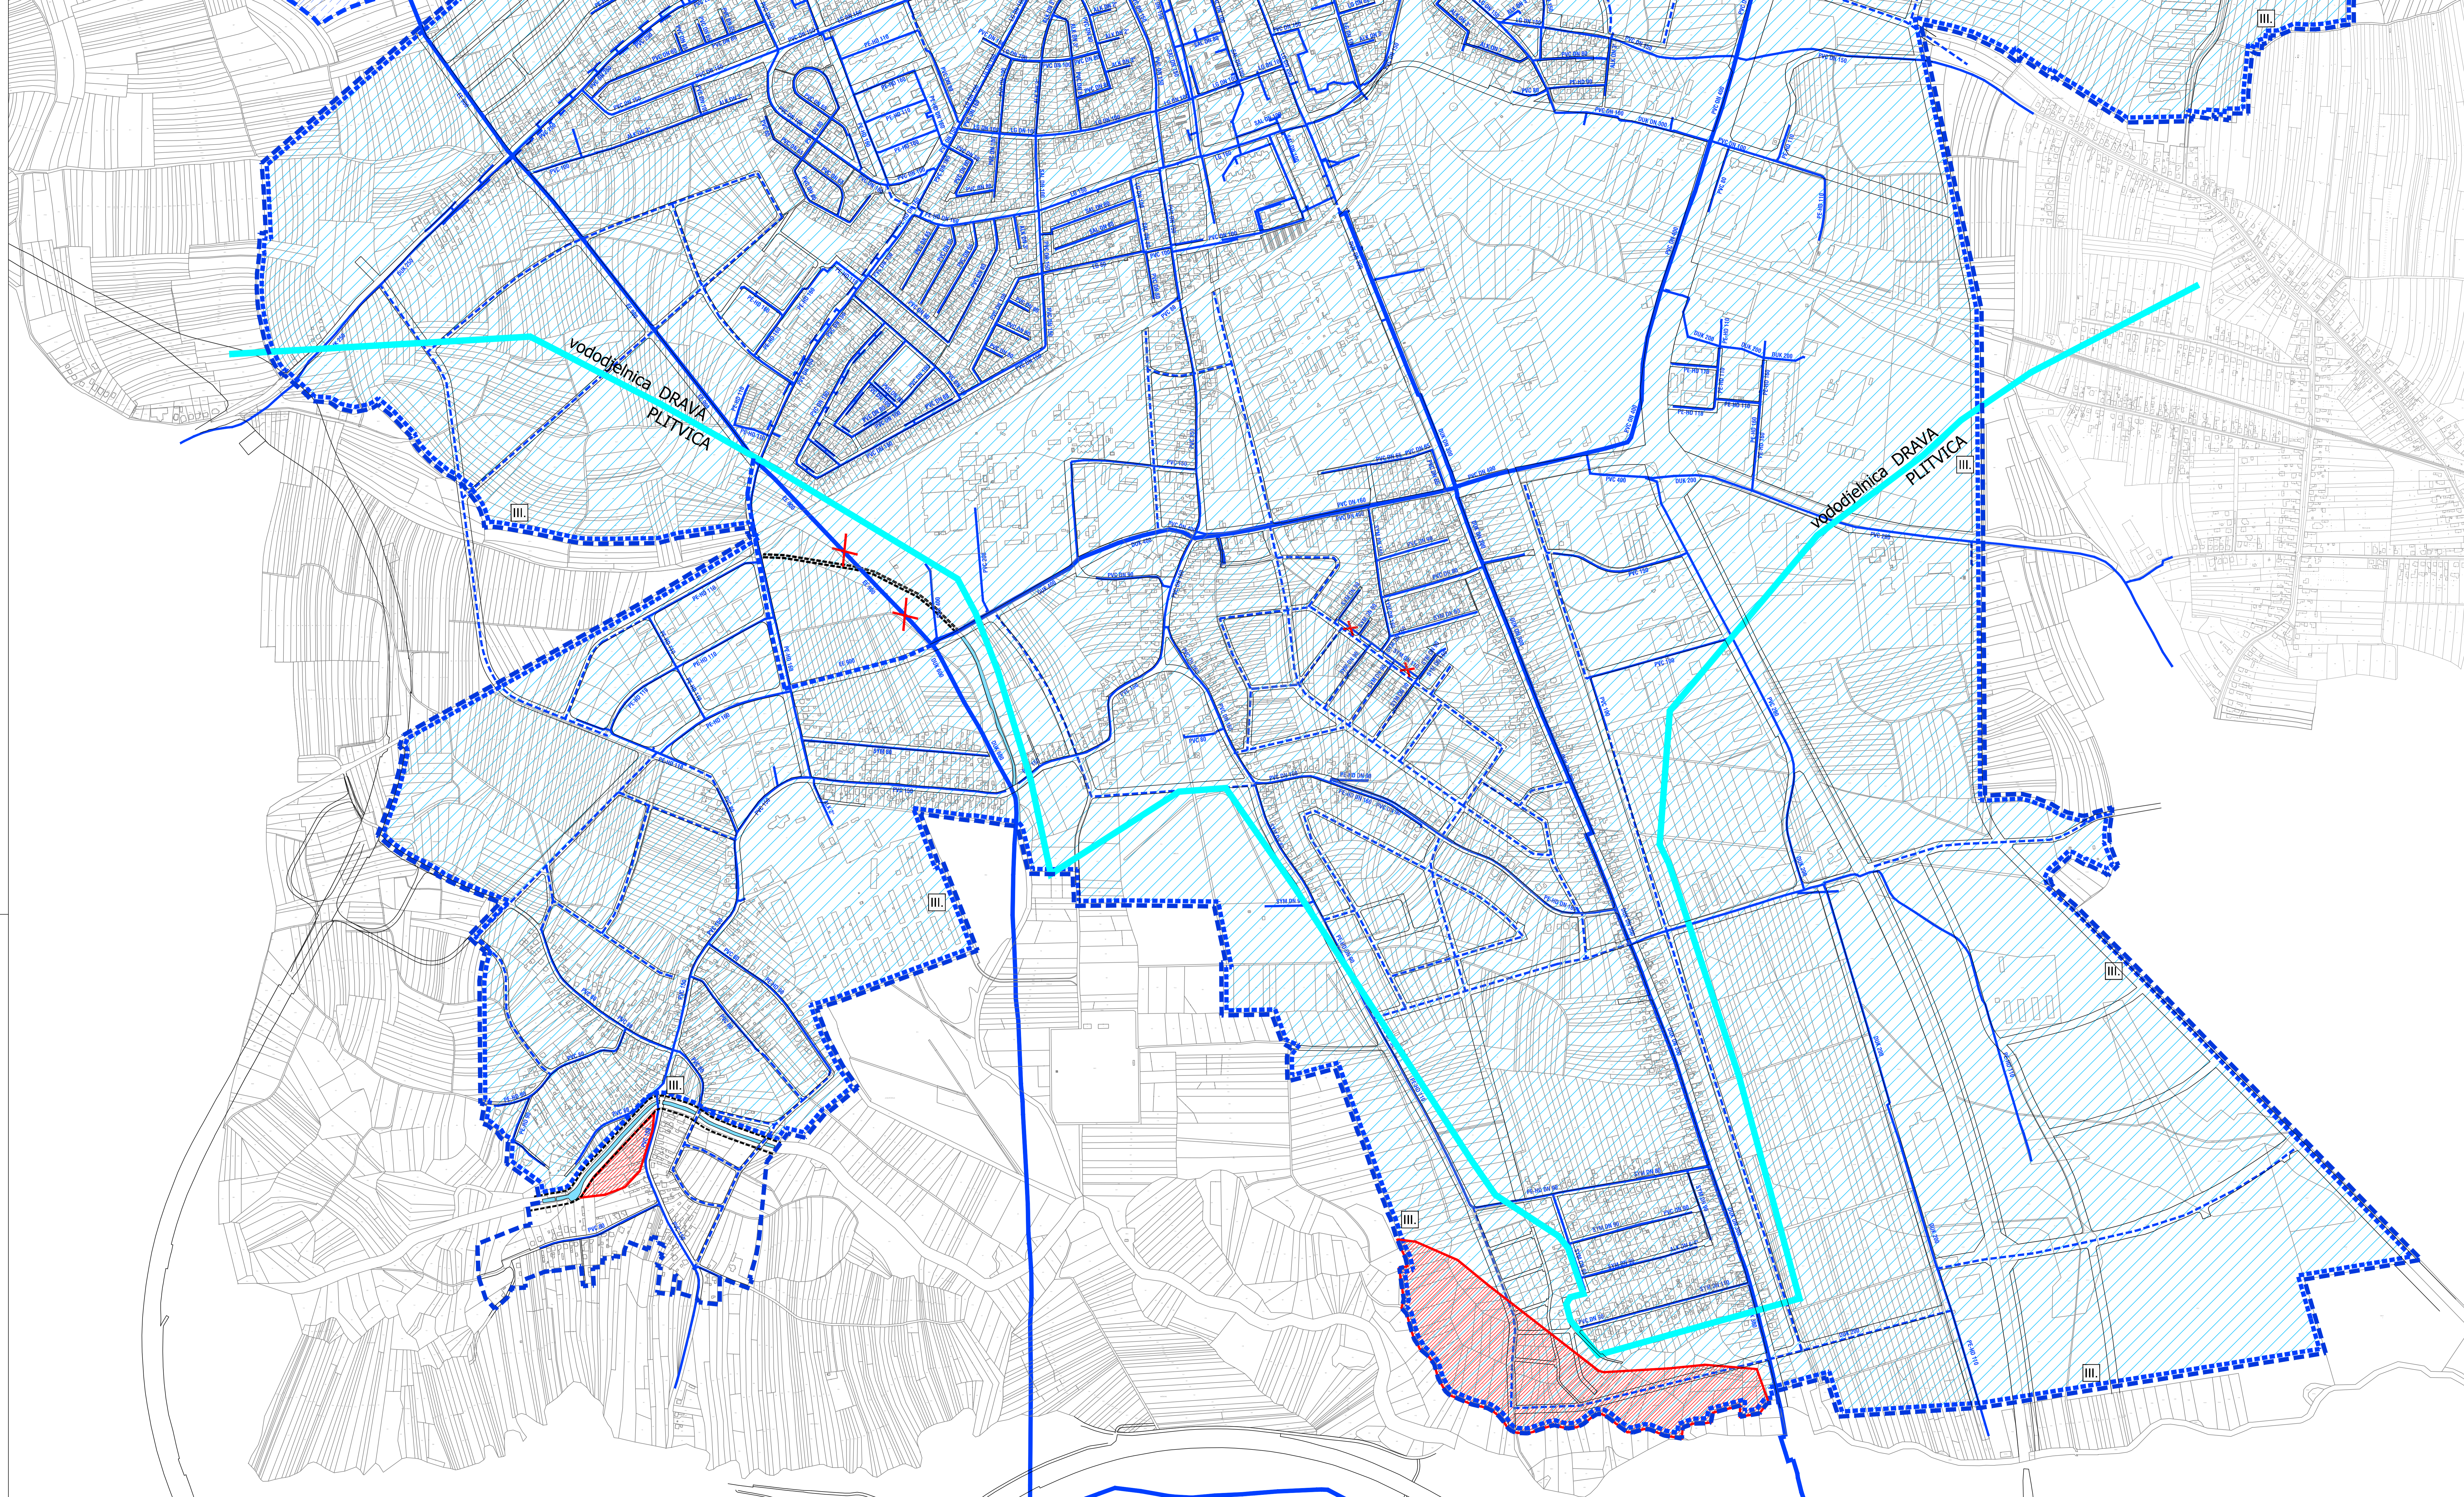

- TUMAČ PLANSKOG ZNAKOVLJA**
- GRANICA GUP-a
- VODNOGOSPODARSKI SUSTAV**
- VODOOPSKRBA**
- POSTOJEĆE: PLANIRANO
- MAGISTRALNI OPSKRBNI CJEVOVOD
 - MAGISTRALNI OPSKRBNI CJEVOVOD - PREMJEŠTA SE
 - OSTALI VODOOPSKRBNI CJEVOVODI
 - VODOSPREMA
- UREĐENJE VODOTOKA I VODA**
- POSTOJEĆE: PLANIRANO
- DERIVACIJSKI KANAL HE
 - VODOTOK (PLITVICA, GOJANČICA)
 - ZACIJEVLJENJE DIELA VODOTOKA (GOJANČICA)
- REGULACIJSKI I ZAŠTITNI SUSTAV**
- NASIP (OBAL.OUVRDE)
- PODRUČJA POSEBNIH OGRANIČENJA U KORIŠTENJU VODE**
- VODOZAŠTITNA ZONA 1
 - VODOZAŠTITNA ZONA 2
 - VODOZAŠTITNA ZONA 3
 - VODOZAHVAT
- UREĐENJE VODOTOKA I VODA REGULACIJSKI I ZAŠTITNI SUSTAV**
- INUNDACIJSKI POJAS RIJEKE DRAVE
 - ZAŠTITNI KORIDOR VODOTOKA - PLITVICA 32 m
 - VODODJELNICA
 - BRANJENO PODRUČJE
 - POPLAVNO PODRUČJE
 - POPLAVNO PODRUČJE U SLUČAJU RUŠENJA SUSTAVA HE

LIST 3.5. (B)

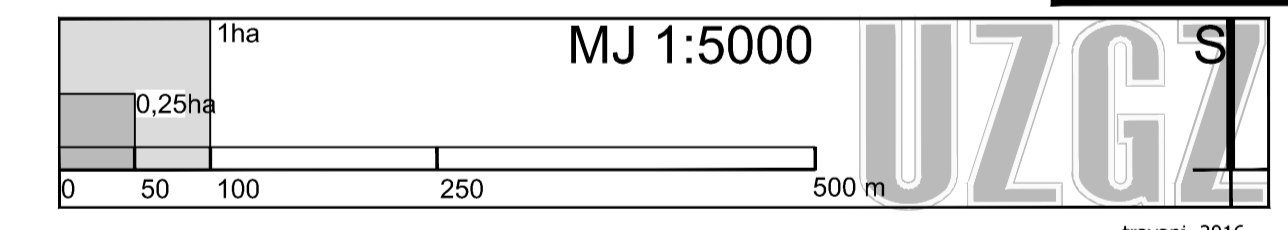

Datum: Varaždinska Grad: Varaždin Naziv prostornog plana: GENERALNI URBANISTIČKI PLAN GRADA VARAŽDINA - PROMETNA I KOMUNALNA INFRASTRUKTURNA MREŽA - vodnogospodarski sustav - korištenje voda Naziv kartografskog prikaza: PROMETNA I KOMUNALNA INFRASTRUKTURNA MREŽA - vodnogospodarski sustav - korištenje voda Broj kartografskog prikaza: 3.5.(B) Mjerilo kartografskog prikaza: 1:5000 Odluka o izradi: Izmjena i dopuna Generalnog urbanističkog plana Grada Varaždina "Prostorni vjerski plan Grada Varaždina" broj: 2/09, 7/12, 6/14 i 9/15 Odluka Gradskog vijeća o donošenju plana: "Izmjena vjerski plan Grada Varaždina" broj: 2/09, 7/12, 6/14 i 9/15	
Izvorna osnova (datum objave): Podat. tijelo odgovorno za provođenje javne rasprave:	Izvni uvai: Odgovorna osoba za provođenje javne rasprave: Mario Sambek, dipl.ing. geod.
Pravna osoba / tijelo koje je izradilo plan: Podat. pravne osobe / tijela koje je izradilo plan:	Izvni uvai: Odgovorna osoba: Dario Hlebec, dipl.ing. grad.
Voditelj izrade plana: Zoran Hebar, dipl. ing. arh. Stručni tim u izradi plana: 1. Zoran Hebar, dipl. ing. arh. 2. Daliborka Pavković, as. arh. 3. Goran Babićević, dipl. ing. prom. 4. Miroslav Šturm, dipl. ing. arh.	Podat. gradskog vijeća: Predsjednik Gradskog vijeća: Josip Hehet, dipl. arh.
Izdvojenost ovog prostornog plana s izvornikom:	Podat. nadležnog tijela: