GENERALNI URBANISTIČKI PLAN GRADA VARAŽDINA

- III izmjene i dopune -

VODNOGOSPODARSKI SUSTAV - ODVODNJA OTPADNIH VODA

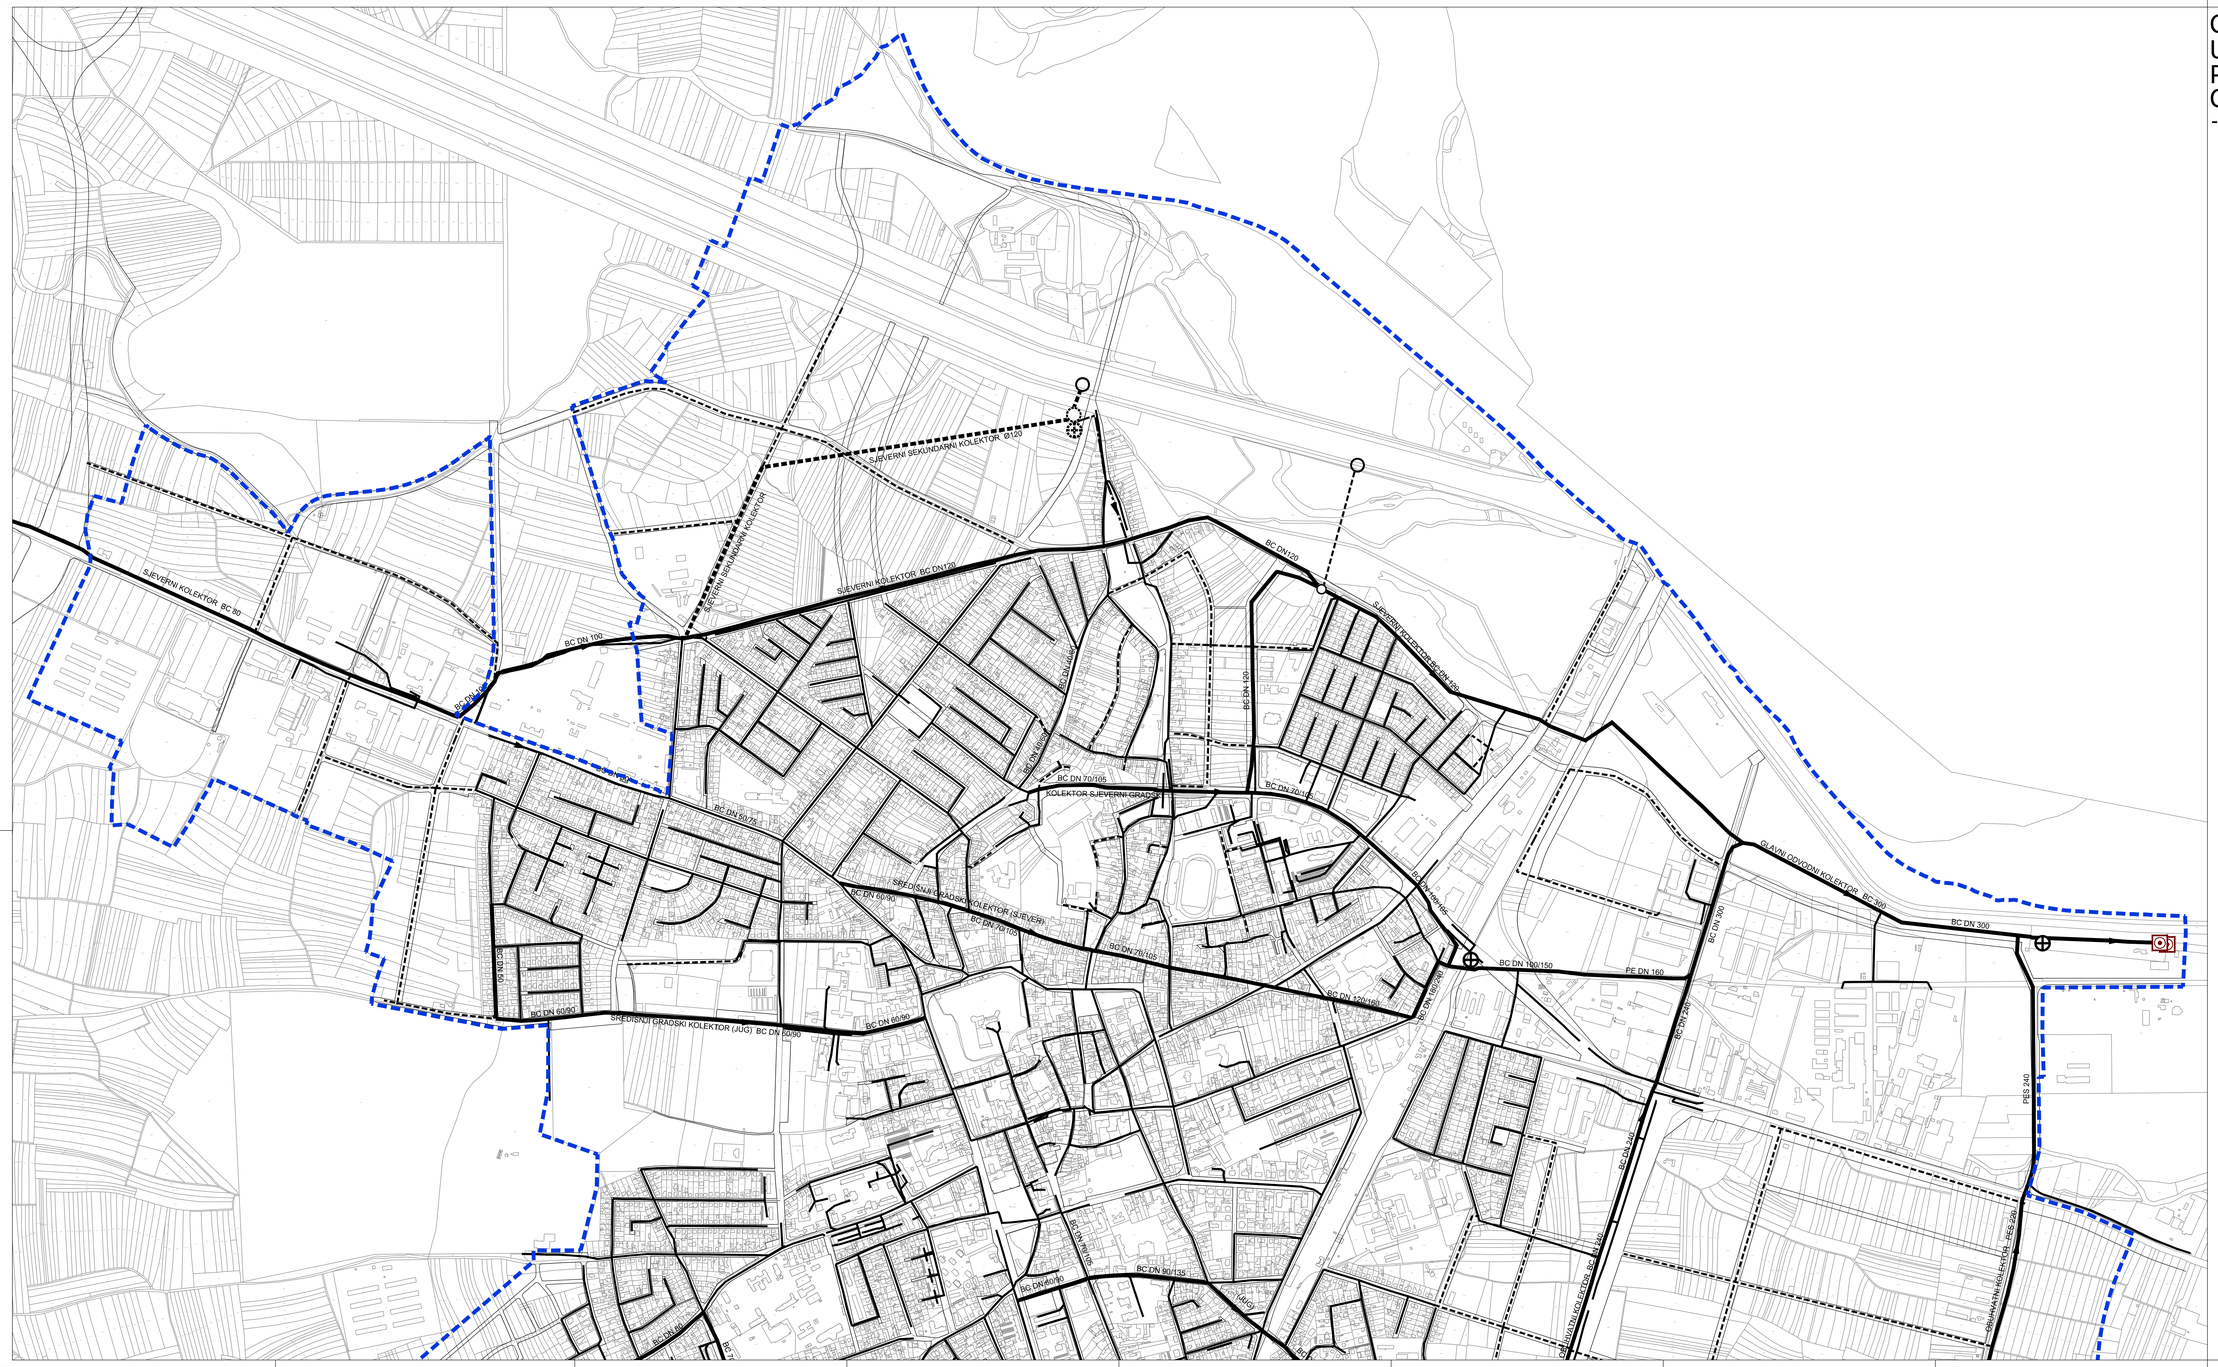
SJEVERNI KOLEKTOR BC 80
SJEVERNI SEKUNDARNI KOLEKTOR Ø120
SJEVERNI SEKUNDARNI KOLEKTOR
SJEVERNI KOLEKTOR BC DN120
BC DN 100
BC DN120
SJEVERNI KOLEKTOR BC DN 100
BC DN 70/105
KOLEKTOR SJEVERNI GRADSKI
BC DN 70/105
BC DN 50/75
SREDIŠNJI GRADSKI KOLEKTOR (SJEVER)
BC DN 60/90
BC DN 70/105
BC DN 70/105
BC DN 60/90
SREDIŠNJI GRADSKI KOLEKTOR (JUG) BC DN 60/90
BC DN 60/90
BC DN 100/150
PE DN 160
BC DN 120/160
BC DN 300
GLAVNI ODVODNI KOLEKTOR BC 300
BC DN 300
BC DN 90/135
BC DN 90/135
BC DN 90/135