



GENERALNI URBANISTIČKI PLAN GRADA VARAŽDINA

- III izmjene i dopune -
VODNOGOSPODARSKI SUSTAV -
ODVODNJA OTPADNIH VODA

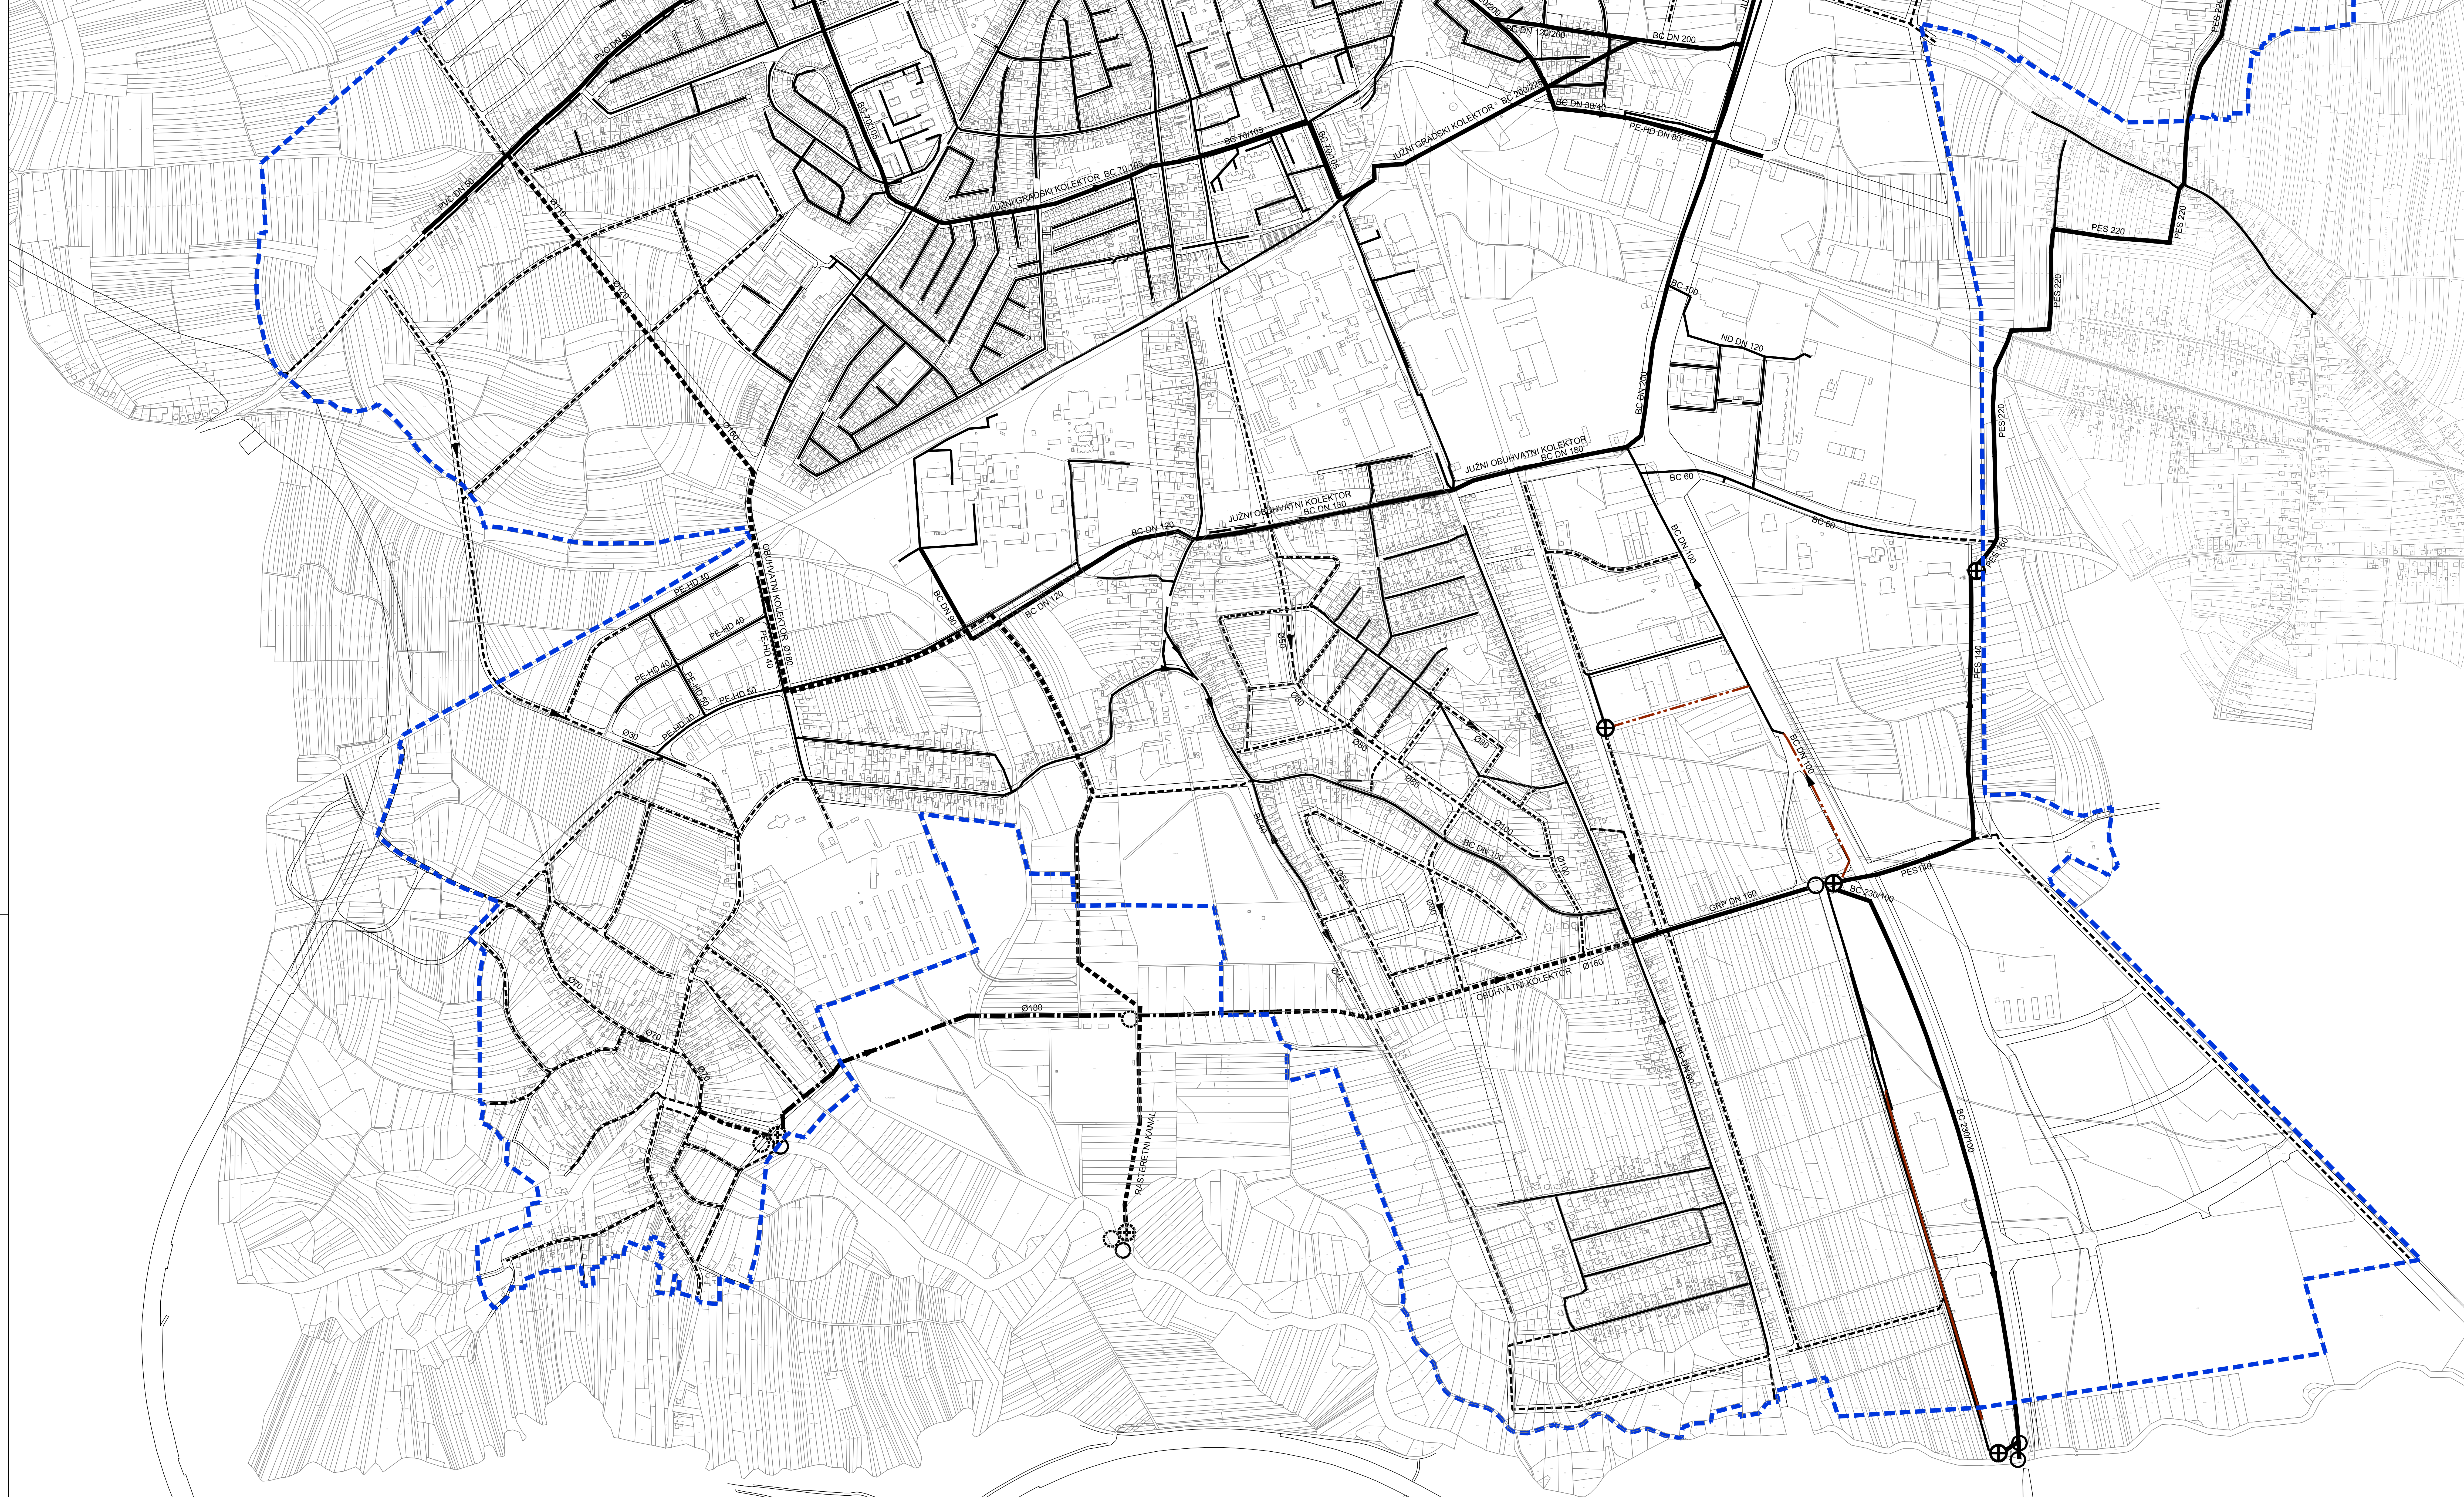

- TUMAČ PLANSKOG ZNAKOVLJA**
- GRANICA GUP-a
- VODNOGOSPODARSKI SUSTAV**
- ODVODNJA OTPADNIH VODA**
- | | | | |
|-----------|-----------|---|---|
| | | | |
| POSTOJEĆE | PLANIRANO | GLAVNI ODVODNI KOLEKTOR | OZNAKA SMJERA TOKA |
| | | OSTALI ODVODNI KANALI | ISPUST OBORINSKIH VODA |
| | | TLACNI KANALI | CRPNA STANICA |
| | | OZNAKA SMJERA TOKA | KIŠNI PRELJEV |
| | | ISPUST OBORINSKIH VODA | MEHANIČKI UREĐAJ ZA PROČIŠĆAVANJE OTPADNIH VODA |
| | | CRPNA STANICA | |
| | | KIŠNI PRELJEV | |
| | | MEHANIČKI UREĐAJ ZA PROČIŠĆAVANJE OTPADNIH VODA | |

LIST 3.6. (B)

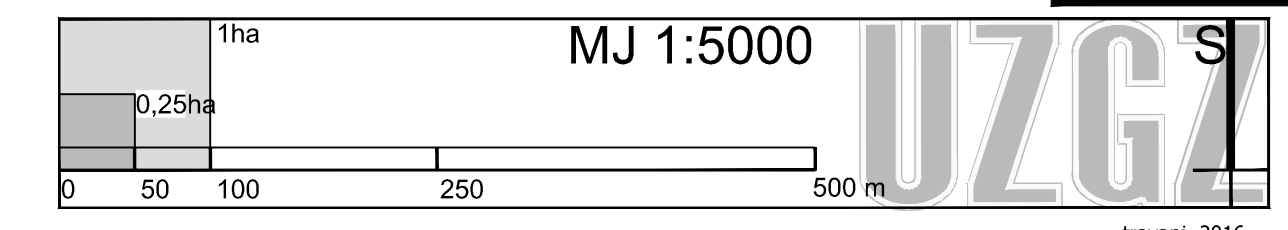

Datum: Varaždinska Grad: Varaždin	
Naziv prostornog plana: GENERALNI URBANISTIČKI PLAN GRADA VARAŽDINA - III. IZMJENE I DOPUNE - PROMETNA I KOMUNALNA INFRASTRUKTURNA MREŽA VODNOGOSPODARSKI SUSTAV - ODVODNJA OTPADNIH VODA	
Naziv kartografskog prikaza: PROMETNA I KOMUNALNA INFRASTRUKTURNA MREŽA VODNOGOSPODARSKI SUSTAV - ODVODNJA OTPADNIH VODA	
Broj kartografskog prikaza: 3.6.(B)	Mjerilo kartografskog prikaza: 1:5000
Odluka o izradi: Izmjena i dopuna Generalnog urbanističkog plana Grada Varaždina "Načelni vjerski Grada Varaždina" broj: 2/09, 7/12, 6/14 i 9/15	
Izjava odgovornosti (datum odjave):	Izjava izdati:
Početnik odgovornog za provedbu javne rasprave:	Odgovorna osoba za provedbu javne rasprave:
Prava osoba / tijelo koje je izradilo plan:	Izradila:
Početnik pravne osobe / tijela koje je izradilo plan:	Odgovorna osoba:
Voditelj izrade plana: Zoran Hebar dipl. ing. arh.	Izradila:
Sudjelnici u izradi plana:	Projelektor Gradskog vijeća:
1. Zoran Hebar, dipl. ing. arh. 2. Daliborka Pavlović, as. arh. 3. Goran Babićević, dipl. ing. prom. 4. Miroslav Šturm, dipl. ing.	Početnik nadležnog tijela:
Početnik Gradskog vijeća:	Početnik nadležnog tijela:
Izdatost ovog prostornog plana s izvršnim odobrenjem:	Početnik nadležnog tijela: