


DETALJNI PLAN UREĐENJA ZA PROŠIRENJE VARAŽDINSKOG GROBLJA

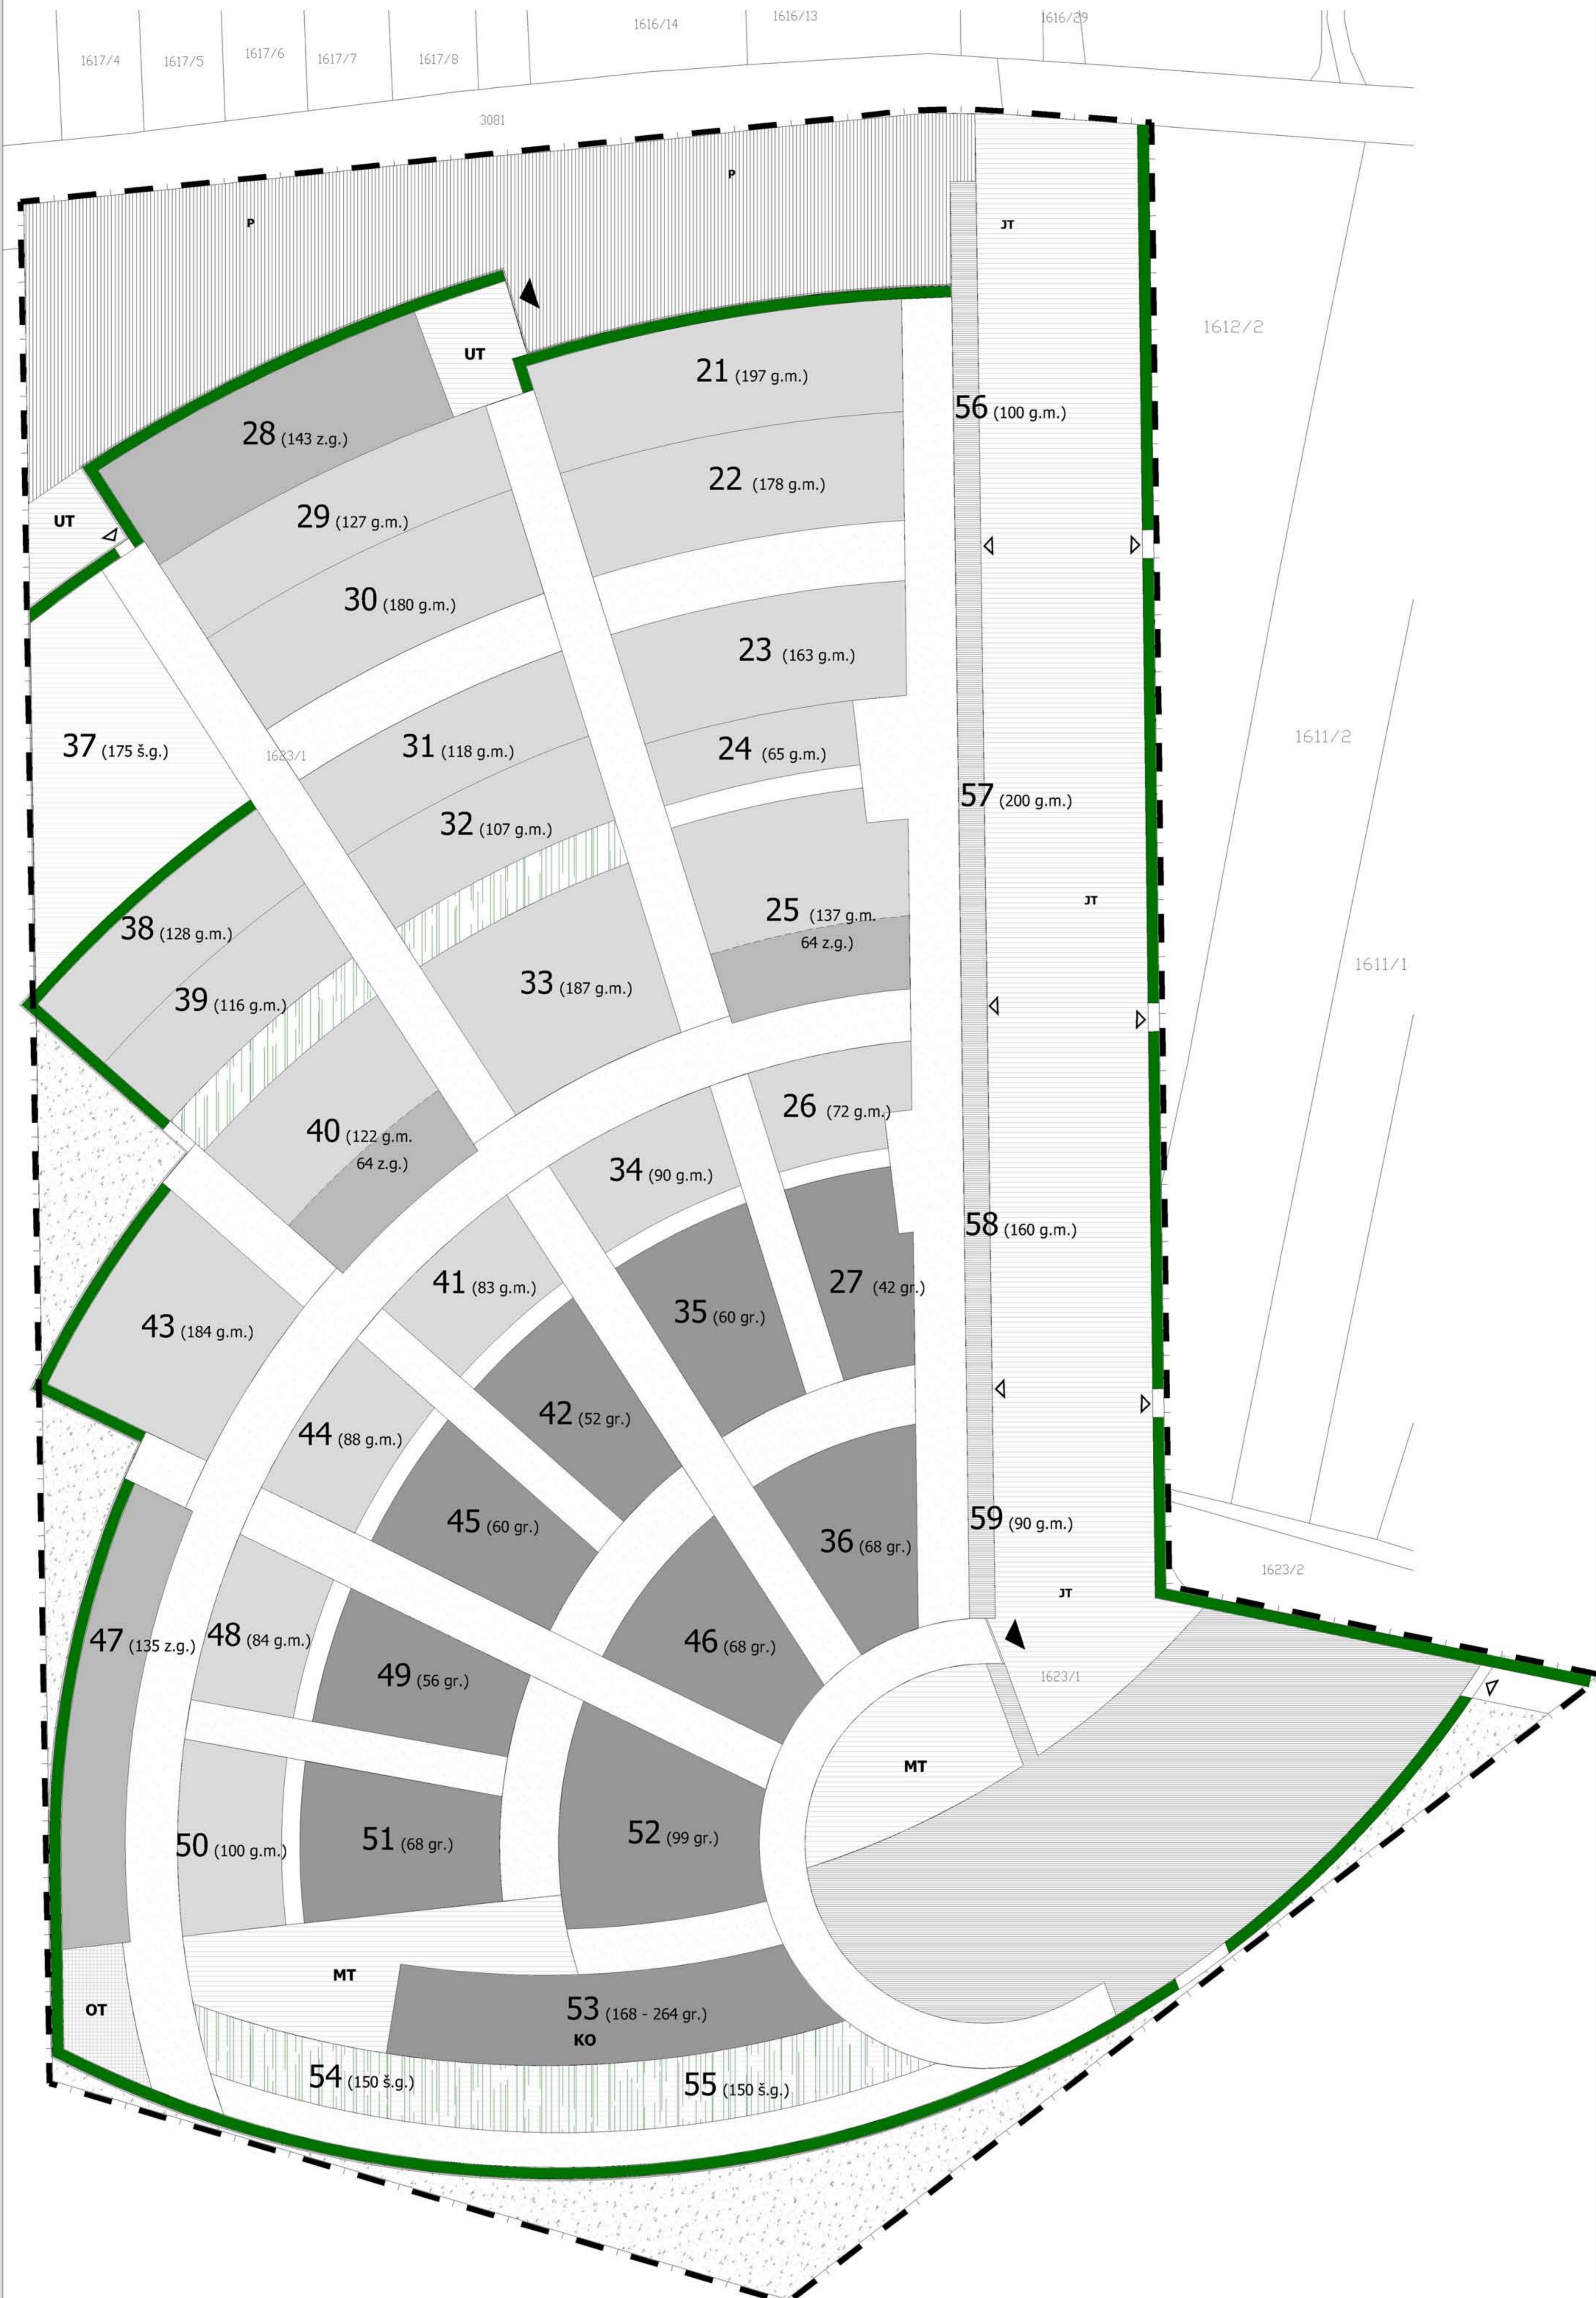

mj. 1:500

3 10 20 50

Sever:Čiče u Zagrebu, Arhitektonski fakultet Zavod za urbanizam, prostorno planiranje i pejzažnu arhitekturu

LEGENDA:

- GRANICA OBUHVATA PLANA - GRANICA GRAĐEVINE ČESTICE
- TRG - JT - JAVNI TRG, GRADSKA ŠETNICA
UT - ULAZNI TRG,
MT - MEMORIJALNI TRG
- POVRŠINE ZA ARHITEKTONSKE ELEMENTE GROBLJA - (GROBNA KUĆA, GROBNI ZID)
- PROSTOR PARKIRALIŠTA I PRISTUPNIH POVRŠINA GROBLJU
- GROBNA POLJA GROBNICA
- GROBNA POLJA ZEMLJANIH GROBOVA
- GROBNA POLJA ZELENIH GROBOVA
- KO** GROBNO POLJE KOLUMBARIJA

- GROBNO POLJE ŠUMSKOG GROBLJA
- GROBNA POLJA ŠUMSKOG GROBLJA U ZELENILU
- VISOKO GRMLJE UZ OGRADU GROBLJA
- ZAŠTITNE ZELENE POVRŠINE GROBLJA
- POVRŠINA SERVISNOG DJELOVA GROBLJA (OT - OTPAD)
- GLAVNE GROBNE STAZE S UREĐENIM ZELENIM POVRŠINAMA
- SPOREDNE GROBNE STAZE
- SPOREDNE GROBNE STAZE U ZELENILU
- OGRADA GROBLJA
- GLAVNI ULAZ U GROBLJE
- SPOREDNI ULAZ U GROBLJE

27 (42 gr.)

OZNAKA GROBNOG POLJA (broj grobnih mjesta, g.m.-zemljani grob z.g.-zeleli grob, gr.-grobnica, š.g.-šumski grob)

POSTOJEĆE KATASTARSKE LINIJE

1623/1

OZNAKA KATASTARSKE ČESTICE

GRAD VARAŽDIN	
Naziv plana: DETALJNI PLAN UREĐENJA ZA PROŠIRENJE VARAŽDINSKOG GROBLJA	
Naziv kartografskog prikaza: DETALJNA NAMJENA POVRŠINA	
Broj kartografskog prikaza: 1.	Mjerilo kartografskog prikaza: 1:500
Program mjera za unapređenje stanja u prostoru Grada Varaždina (Šuštara vjesnik Grada Varaždina broj 8/06)	
Duhovna gradnja vjeka Grada Varaždina u domaćinstvu (Detaljni plan (SUV) broj 7/08)	
Javna rasprava - datum objave: 12.02.2008.	
Javni uvid otklan - datum otklan: 25.02.2008. do 26.03.2008.	
Početak: Tijelo odgovorno za provođenje javne rasprave:	Odgovorna osoba za provođenje javne rasprave:
	Harjien Bakulić, dipl. prav.
Suglasnost na Plan prema čl. 24 Zakona o prostornom uređenju (glavni 24/07):	
1. Mjeregije Rep. sav. za prost. uređ. Var. Rep. NO 330-02/07-01/10 2. Mjeregije MUP-a, podjelu uprava Varaždina, Br. 111 84-04/7-1043/2-2008/PL 3. Suglasnost šumskog uprave za zaštitu i upravljanje, Područni ured za zaštitu i upravljanje NO 330-02/07-01/07-4. Suglasnost Uprave za zaštitu kult. baštine, Konz. odjel u Varaždinu KI 81-208/07-18/2328.	
Prevladava: 1/1000 2/1000 3/1000 Plan: SVEUČILIŠTE U ZAGREBU, ARHITEKTONSKI FAKULTET, Zavod za urbanizam, prostorno planiranje i pejzažnu arhitekturu, Zagreb, Kačićeva 26, tel/fax: (01)4639294, http://www.arhibak.hr	
Početak: pravne osobice/tijelo koje je izradilo Plan:	Početak: odgovorne osobe:
Prostorski Zavod:	Odgovorna osoba:
Doc. dr. sc. Zvezdana Horvat, dipl. ing. arh.	Prof. dr. sc. Sanja Jurković, dipl. ing. arh.
Koordinator Plana i glavni planer:	
Prof. dr. sc. Sanja Jurković, dipl. ing. arh.	
Sudjelnici u izradi Plana:	Projektni konzultantski inženjerski:
1. Prof. dr. sc. Sanja Jurković, dipl. ing. arh.	1. Japoda Bistrićki, "Varikon" d.d.
2. Tatjana Peraković, dipl. ing. arh.	
3. Sanja Galperović, dipl. ing. arh.	
Početak: Gradsko vijeće Grada Varaždina:	Predsjednica Gradskog vijeća Grada Varaždina:
	Mr. sc. Dubravka Kanoić, dipl. oec. vr.
Izvoznost: ovaj Plan s izvornikom otkriva:	Početak: nadležnog tijela:
	Harjien Bakulić, dipl. prav.

DETALJNI PLAN UREĐENJA ZA PROŠIRENJE VARAŽDINSKOG GROBLJA

DETALJNA NAMJENA POVRŠINA

BROJ KARTOGRAFSKOG PRIKAZA:

1.