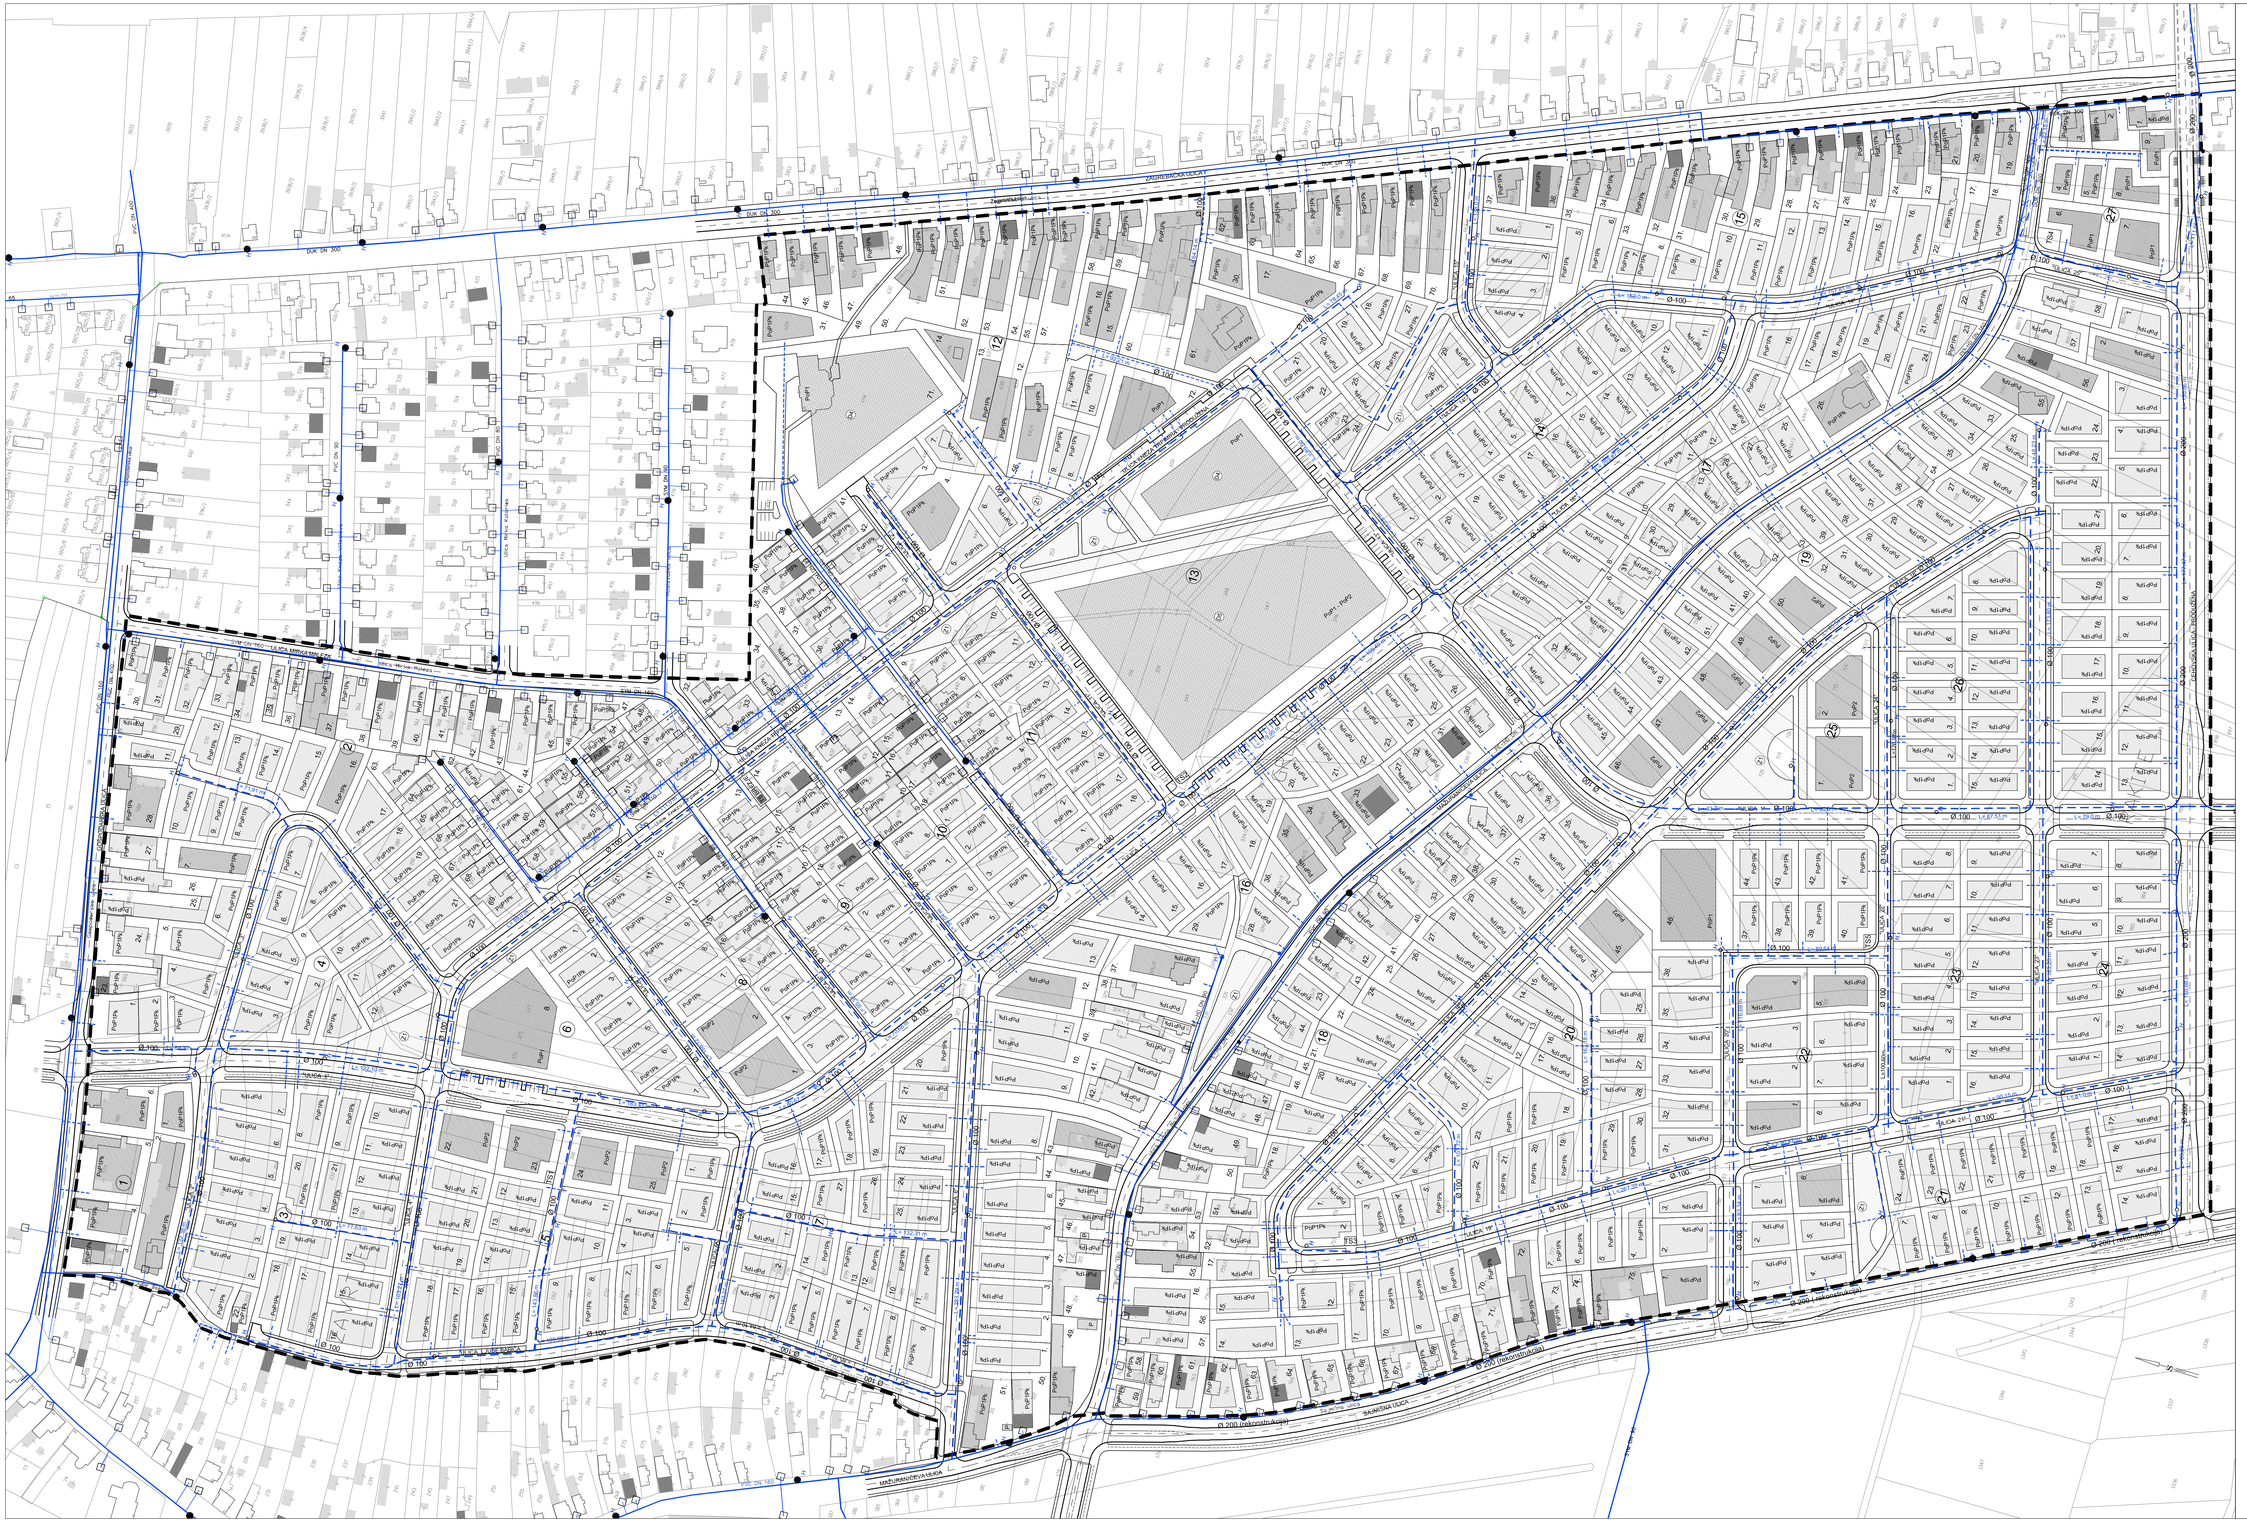

POSTOJEĆI VODOPSKRBNI CJEVOVOD

POSTOJEĆI VODOPSKRBNI CJEVOVOD KOJI SE UKIDA

PLANIRANI VODOPSKRBNI CJEVOVOD

PLANIRANI VODOPSKRBNI CJEVOVOD ZAMJENSKI (REKONSTRUKCIJA)

POSTOJEĆI NADZEMNI HIDRANT

PLANIRANI NADZEMNI HIDRANT

Ø 100 DIMENZIJA CJEVOVODA

PLANIRANI VODOPSKRBNI PRIKLUČAK

Ožujak 2012.

400m²
100m²
0 10 20 50 100 m

MJ 1:1000

UZGZ

Županija: Varaždinska	Grad: Varaždin
Naziv prostornog plana: DETALJNI PLAN UREĐENJA GRLICE - RAKITE U BIŠKUPCU	
Naziv kartografskog prikaza: IDEJNO RIEŠENJE VODOOPSKRBE	
Broj kartografskog prikaza: 6.	Mjerilo kartografskog prikaza: 1:1000
Odluka o izradi: "Službeni vjesnik grada Varaždina" 2/09	Odluka Gradskog vijeća o donošenju plana: "Službeni vjesnik grada Varaždina" 3/2012
Javna rasprava objavljena je: Jutarnji list i Varaždinske vijesti 26.04.2011.	Javni uvid održan od: 04.05.2011 do 03.06.2011. Javnio izlaganje održano: 11. 12. i 13.05.2011.
Pečat tijela odgovornog za provođenje javne rasprave: M.P.	Odgovorna osoba za provođenje javne rasprave: Vlado Vlašić dipl.oec.
Pravna osoba koja je izradila plan: URBANISTIČKI ZAVOD GRADA ZAGREBA d.o.o. ZAGREB, Britanski trg 12	
Pečat pravne osobe koja je izradila plan: M.P.	Odgovorna osoba: LUKA ŠULENTIĆ, mag.ing.arch.
Odgovorni voditelj: ZORAN HEBAR, dipl. ing. arh.	
Stručni tim Urbanističkog zavoda grada Zagreba u izradi plana: 1. Zoran Hebar dipl. ing. arh. 2. Miroslav Šreng grad. tah. 3. Slobodan Đurković dipl. ing. prom. 4. Boris Moštak ing. grad. 5. Mirela Moštak ing. grad.	
Pečat Gradskog vijeća Grada Varaždina M.P.	Predsjednik Gradskog vijeća Grada Varaždina Josip Hehet dipl.kr.
Istovjetnost prostornog Plana s Izvornikom ovjerava: Vlado Vlašić dipl.oec.	Pečat nadležnog tijela: M.P.