


DETALJNI PLAN UREĐENJA ZA PROŠIRENJE VARAŽDINSKOG GROBLJA

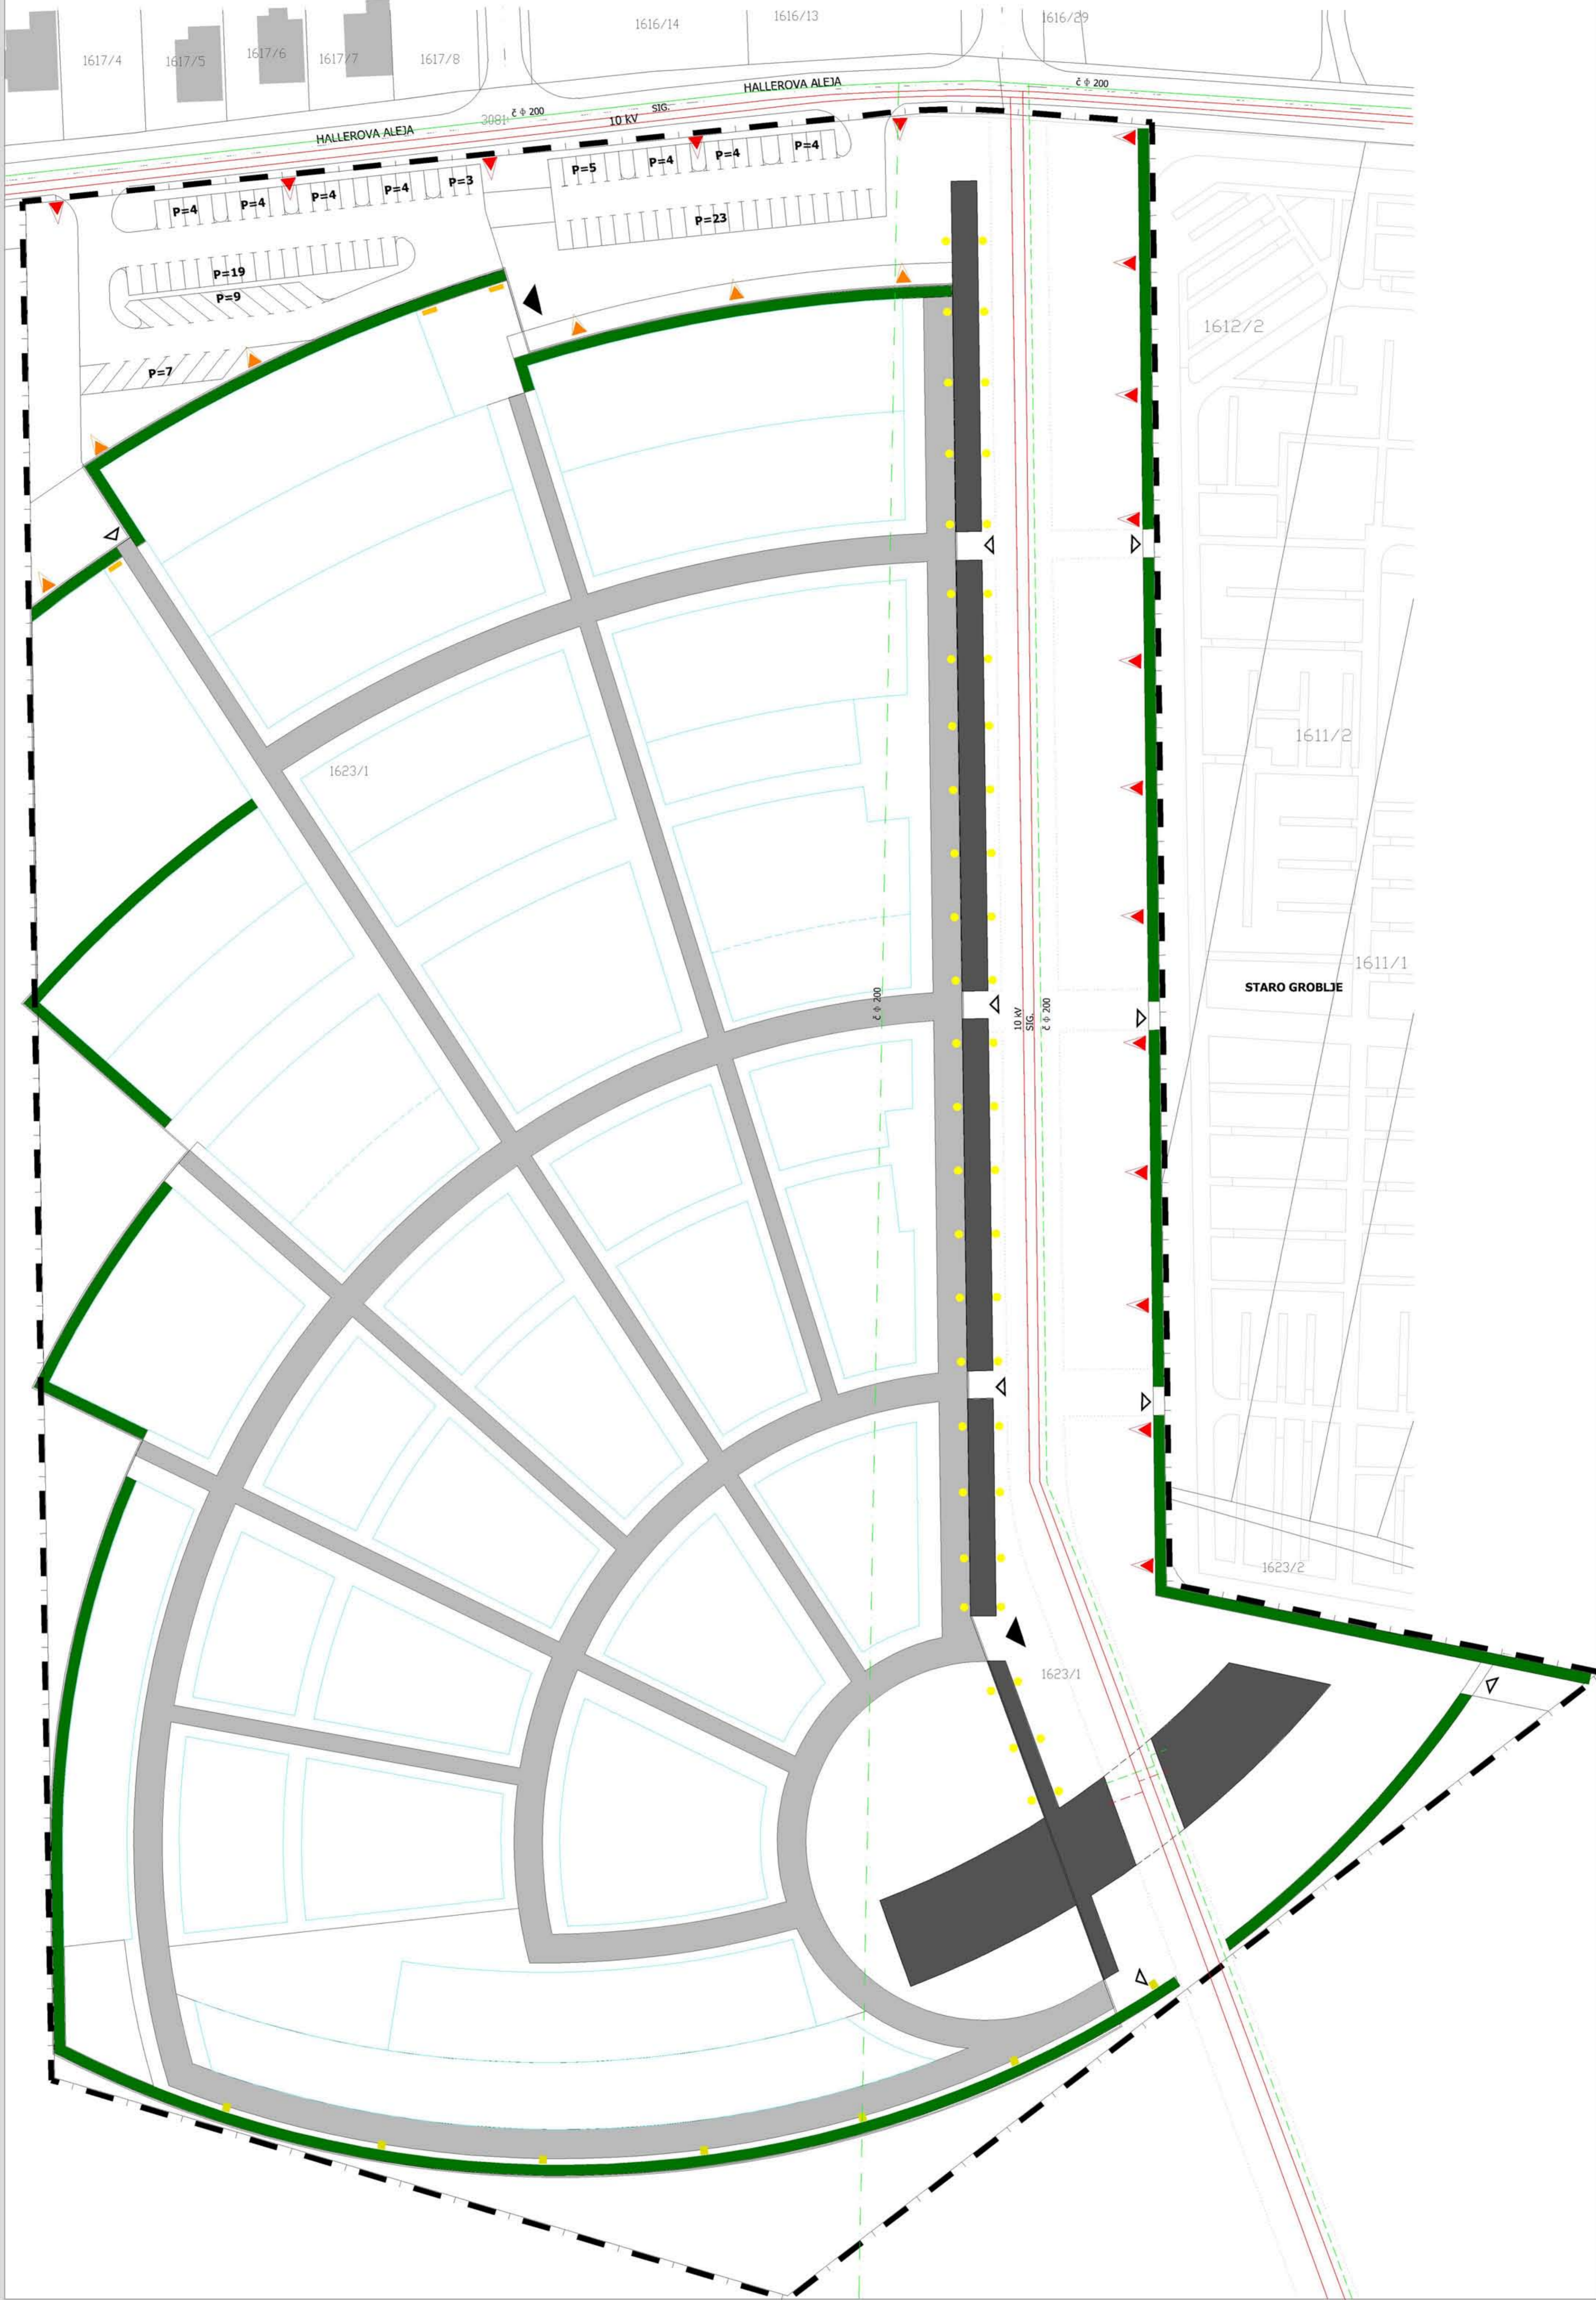

LEGENDA:

	GRANICA OBUHVATA PLANA
P	PARKIRALIŠTE
	KORIDOR INFRASTRUKTURE
	GROBNE GRADEVINE (GROBNA KUĆA, GROBNI ZID)
	GROBNA POLJA
	VISOKO GRMLJE UZ OGRADU GROBLJA
	GLAVNE GROBNE STAZE
	OGRADA GROBLJA
	GLAVNI ULAZ U GROBLJE

	SPOREDNI ULAZ U GROBLJE
	POSTOJEĆE KATASTARKE LINIJE
	OZNAKA KATASTARKE ČESTICE
	10 KV
	POSTOJEĆI VOD ELEKTROPSKRBE
	POSTOJEĆI VOD ELEKTROPSKRBE - SIGNALNE

	VRSTE RASVJETNIH TIJELA:
	PODNE SVJETILJKE (ambijentalna rasvjeta memorijalnog zida)
	NISKE REFLEKTORSKE SVJETILJKE (rasvjeta zida živice, h-max.30cm)
	VISOKE SVJETILJKE (osnovna rasvjeta trga i parkirališta)
	VISOKE SVJETILJKE + NISKE (rasvjeta živice parkirališta)
	NISKE SVJETILJKE ("ugrađene" u živicu h-max.90cm)
	POSTOJEĆI VOD PLINOOPSKRBE
	POSTOJEĆI VOD PLINOOPSKRBE ZA IZMJEŠTANJE
	PLANIRANI VOD PLINOOPSKRBE

GRAD VARAŽDIN	
Naziv plana: DETALJNI PLAN UREĐENJA ZA PROŠIRENJE VARAŽDINSKOG GROBLJA	
Naziv kartografskog prikaza: INFRASTRUKTURNI SUSTAV - ENERGETSKI SUSTAV	
Broj kartografskog prikaza: 2.3.	Mjerilo kartografskog prikaza: 1:500
Program mjera za unapređenje stanja u prostoru Grada Varaždina (Šuštara vjesnik Grada Varaždina broj 8/06)	
Duhovna gradnja vjeka Grada Varaždina o donošenju Detaljnog plana (SIGV broj 7/08)	
Javna rasprava - datum objave: 12.02.2008.	Javni uvid otklan - datum otklan: 25.02.2008. do 26.03.2008.
Počat: tijela odgovornog za provođenje javne rasprave:	Odgovorna osoba za provođenje javne rasprave:
	Harjten Bakulić, dipl. prav.
Suglasnost na Plan prema čl. 24 Zakona o prostornom uređenju (glavni zakon 16/07):	
1. Mjerenje Rep. sav. za prost. uređ. Var. Asp. br. 308-02/07-02/10 2. Mjerenje MUP-a, podjelu uprava Varaždina, br. 111-04/07-08/21-2008-02 3. Suglasnost Upravne za ambijent i općinske, Područni ured za ambijent i općinske br. 308-02/07-01/07-4. Suglasnost Uprave za ambijent i općinske, Konz. odjel u Varaždinu, br. 81-208/07-10/2008. Prevlada nadlež. i tijelo koje je izdalo Plan: SVEUČILIŠTE U ZAGREBU, ARHITEKTONSKI FAKULTET, Zavod za urbanizam, prostorno planiranje i pejzažnu arhitekturu Zagreb, Kačićeva 26, tel/fax: (01)4639294, http://www.arhitekt.hr	
Počat: pravne osobe/izjela koje je izdalo Plan:	Počat: odgovorne osobe:
Predsjednik Zaroda: Doc. dr. sc. Jasenka Horvat, dipl. ing. arh.	Odgovorna osoba: Prof. dr. sc. Sanja Jurković, dipl. ing. arh.
Koordinator Plana i glavni planer: Prof. dr. sc. Sanja Jurković, dipl. ing. arh.	Projektirani komunalni infrastruktura: 1. Japoda Bitković, "Varikon" d.d.
Sudjelnici u izdavanju Plana: 1. Prof. dr. sc. Sanja Jurković, dipl. ing. arh. 2. Tatjana Paršković, dipl. ing. arh. 3. Sanja Galperović, dipl. ing. arh.	Počat: Gradsko vijeće Grada Varaždina: Prof. dr. sc. Sanja Jurković, dipl. ing. arh.
Počat: Gradsko vijeće Grada Varaždina:	Predsjednica Gradskog vijeća Grada Varaždina:
	Mir. sc. Dubravka Kanarić, dipl. inž. vr.
Istovrsnost ovog Plana s izvornikom odobrava:	Počat: nadležnog tijela:
	Harjten Bakulić, dipl. prav.

DETALJNI PLAN UREĐENJA ZA PROŠIRENJE VARAŽDINSKOG GROBLJA

INFRASTRUKTURNI SUSTAV ENERGETSKI SUSTAV

BRJ KARTOGRAFSKOG PRIKAZA:

2.3.