


GENERALNI URBANISTIČKI PLAN GRADA VARAŽDINA



- V izmjene i dopune -

MJEŠOVITA NAMJENA NA PODRUČJU SJEVERNO OD HALLEROVE ALEJE SA ELEMENTIMA UPU-a 4.5. (A) NAMJENA

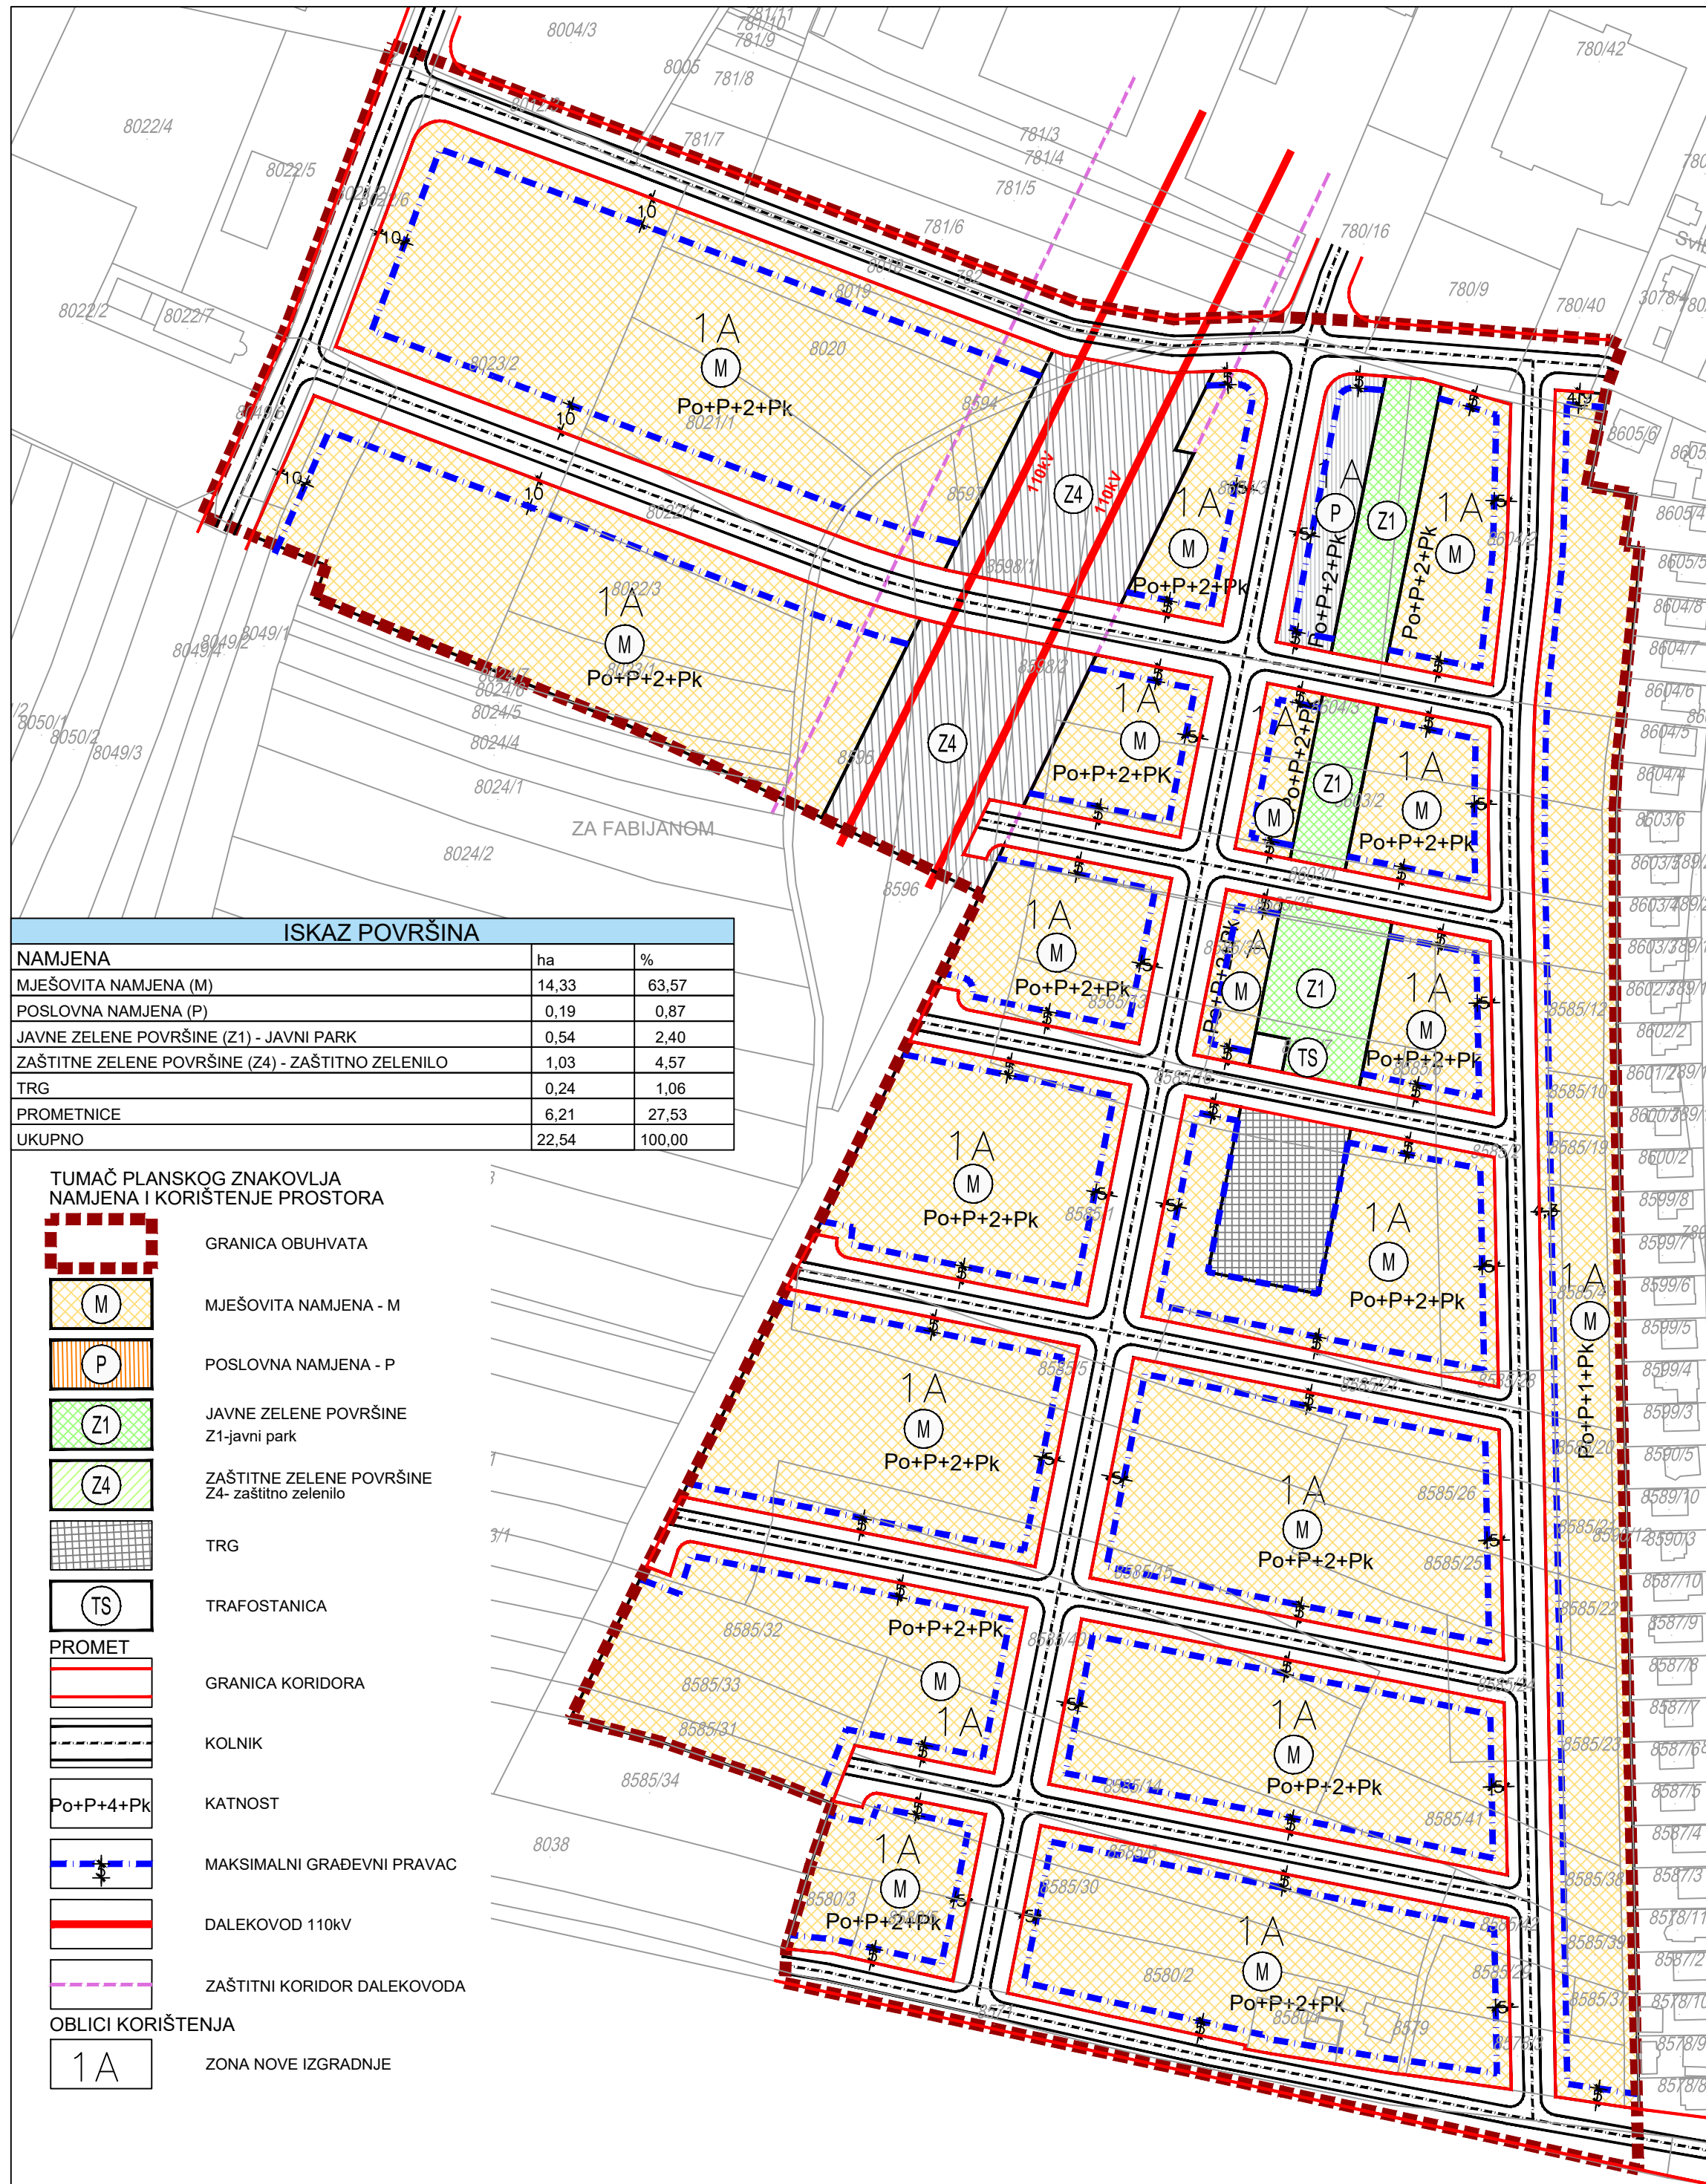

ISKAZ POVRŠINA		
NAMJENA	ha	%
MJEŠOVITA NAMJENA (M)	14,33	63,57
POSLOVNA NAMJENA (P)	0,19	0,87
JAVNE ZELENE POVRŠINE (Z1) - JAVNI PARK	0,54	2,40
ZAŠTITNE ZELENE POVRŠINE (Z4) - ZAŠTITNO ZELENILO	1,03	4,57
TRG	0,24	1,06
PROMETNICE	6,21	27,53
UKUPNO	22,54	100,00

- TUMAČ PLANSKOG ZNAKOVILJA
NAMJENA I KORIŠTENJE PROSTORA**
- GRANICA OBUHVATA
 - MJEŠOVITA NAMJENA - M
 - POSLOVNA NAMJENA - P
 - JAVNE ZELENE POVRŠINE
Z1-javni park
 - ZAŠTITNE ZELENE POVRŠINE
Z4- zaštitno zelenilo
 - TRG
 - TRAFOSTANICA
 - PROMET**
 - GRANICA KORIDORA
 - KOLNIK
 - KATNOST
 - MAKSIMALNI GRAĐEVNI PRAVAC
 - DALEKOVOD 110kV
 - ZAŠTITNI KORIDOR DALEKOVODA
 - OBLICI KORIŠTENJA**
 - ZONA NOVE IZGRADNJE

Županija:
VARAŽDINSKA ŽUPANIJA

Jedinica lokalne samouprave;
GRAD VARAŽDIN

Naziv prostornog plana:
GENERALNI URBANISTIČKI PLAN - Izmjene i dopune V

Naziv kartografskog prikaza:
MJEŠOVITA NAMJENA NA PODRUČJU SJEVERNO OD HALLEROVE ALEJE SA ELEMENTIMA UPU-a
NAMJENA

Broj Plana:
A - 737/2020

Broj kartografskog prikaza:
4.5. (A)

Mjerilo kartografskog prikaza:
1 : 2.000

Odluka predstavničkog tijela o izradi Plana:
Službeni vjesnik Grada Varaždina br. 5/20

Odluka predstavničkog tijela o donošenju Plana:
Službeni vjesnik Grada Varaždina br. 9/22

Javna rasprava/ponovna javna rasprava (datum objave):
29.09.2021./16.03.2022. Jutarnji list
29.09.2021./16.03.2022. www.varazdin.hr
29.09.2021./16.03.2022. www.mgipu.hr

Javni uvid održan:
od 05.10.2021. do 20.10.2021.
Ponovni javni uvid održan:
od 18.03.2022. do 28.03.2022.

Pečat tijela odgovornog za provođenje javne rasprave:
M.P.

Odgovorna osoba:
Vlado Podbrežnički, dipl.ing.građ.
ime, prezime i potpis

Mišljenje Zavoda za prostorno uređenje Varaždinske županije sukladno članku 107. Zakona o prostornom uređenju (NN br. 153/13, 65/17, 114/18, 39/19 i 98/19):
Klasa: 350-02/22-02/9, Urbroj: 2186-1-16/1-22-17, od 30.06.2022.g.

Pravna osoba koja je izradila Plan:
URBING d.o.o. za poslove prostornog uređenja i zaštitu okoliša, Av.V. Holjevca 20, Zagreb

Pečat pravne osobe koja je izradila Plan:
URBING, d.o.o.
ZAGREB
M.P.

Odgovorna osoba:
Tihomir Knežić, dipl.ing.arh.
ime, prezime i potpis

Odgovorni voditelj:
Petra Igrc, dipl.ing.arh.

Stručni tim u izradi plana:
Petra Igrc, dipl.ing.arh.
dr.sc. Filip Šrajer, dipl.ing.arh.

Petra Igrc
Ovlaštena arhitektica
URBANISTICA
A-U 594

Danko Martinec, dipl.ing.arh.
Maja Martinec Čunčić, dipl.ing.arh.

Pečat Gradskog vijeća:
M.P.

Predsjednik Gradskog vijeća:
Zdravka Grđan, prof.
ime, prezime i potpis

Istovjetnost ovog prostornog plana s izvornikom ovjerava:
ime, prezime i potpis

Pečat nadležnog tijela:
M.P.