


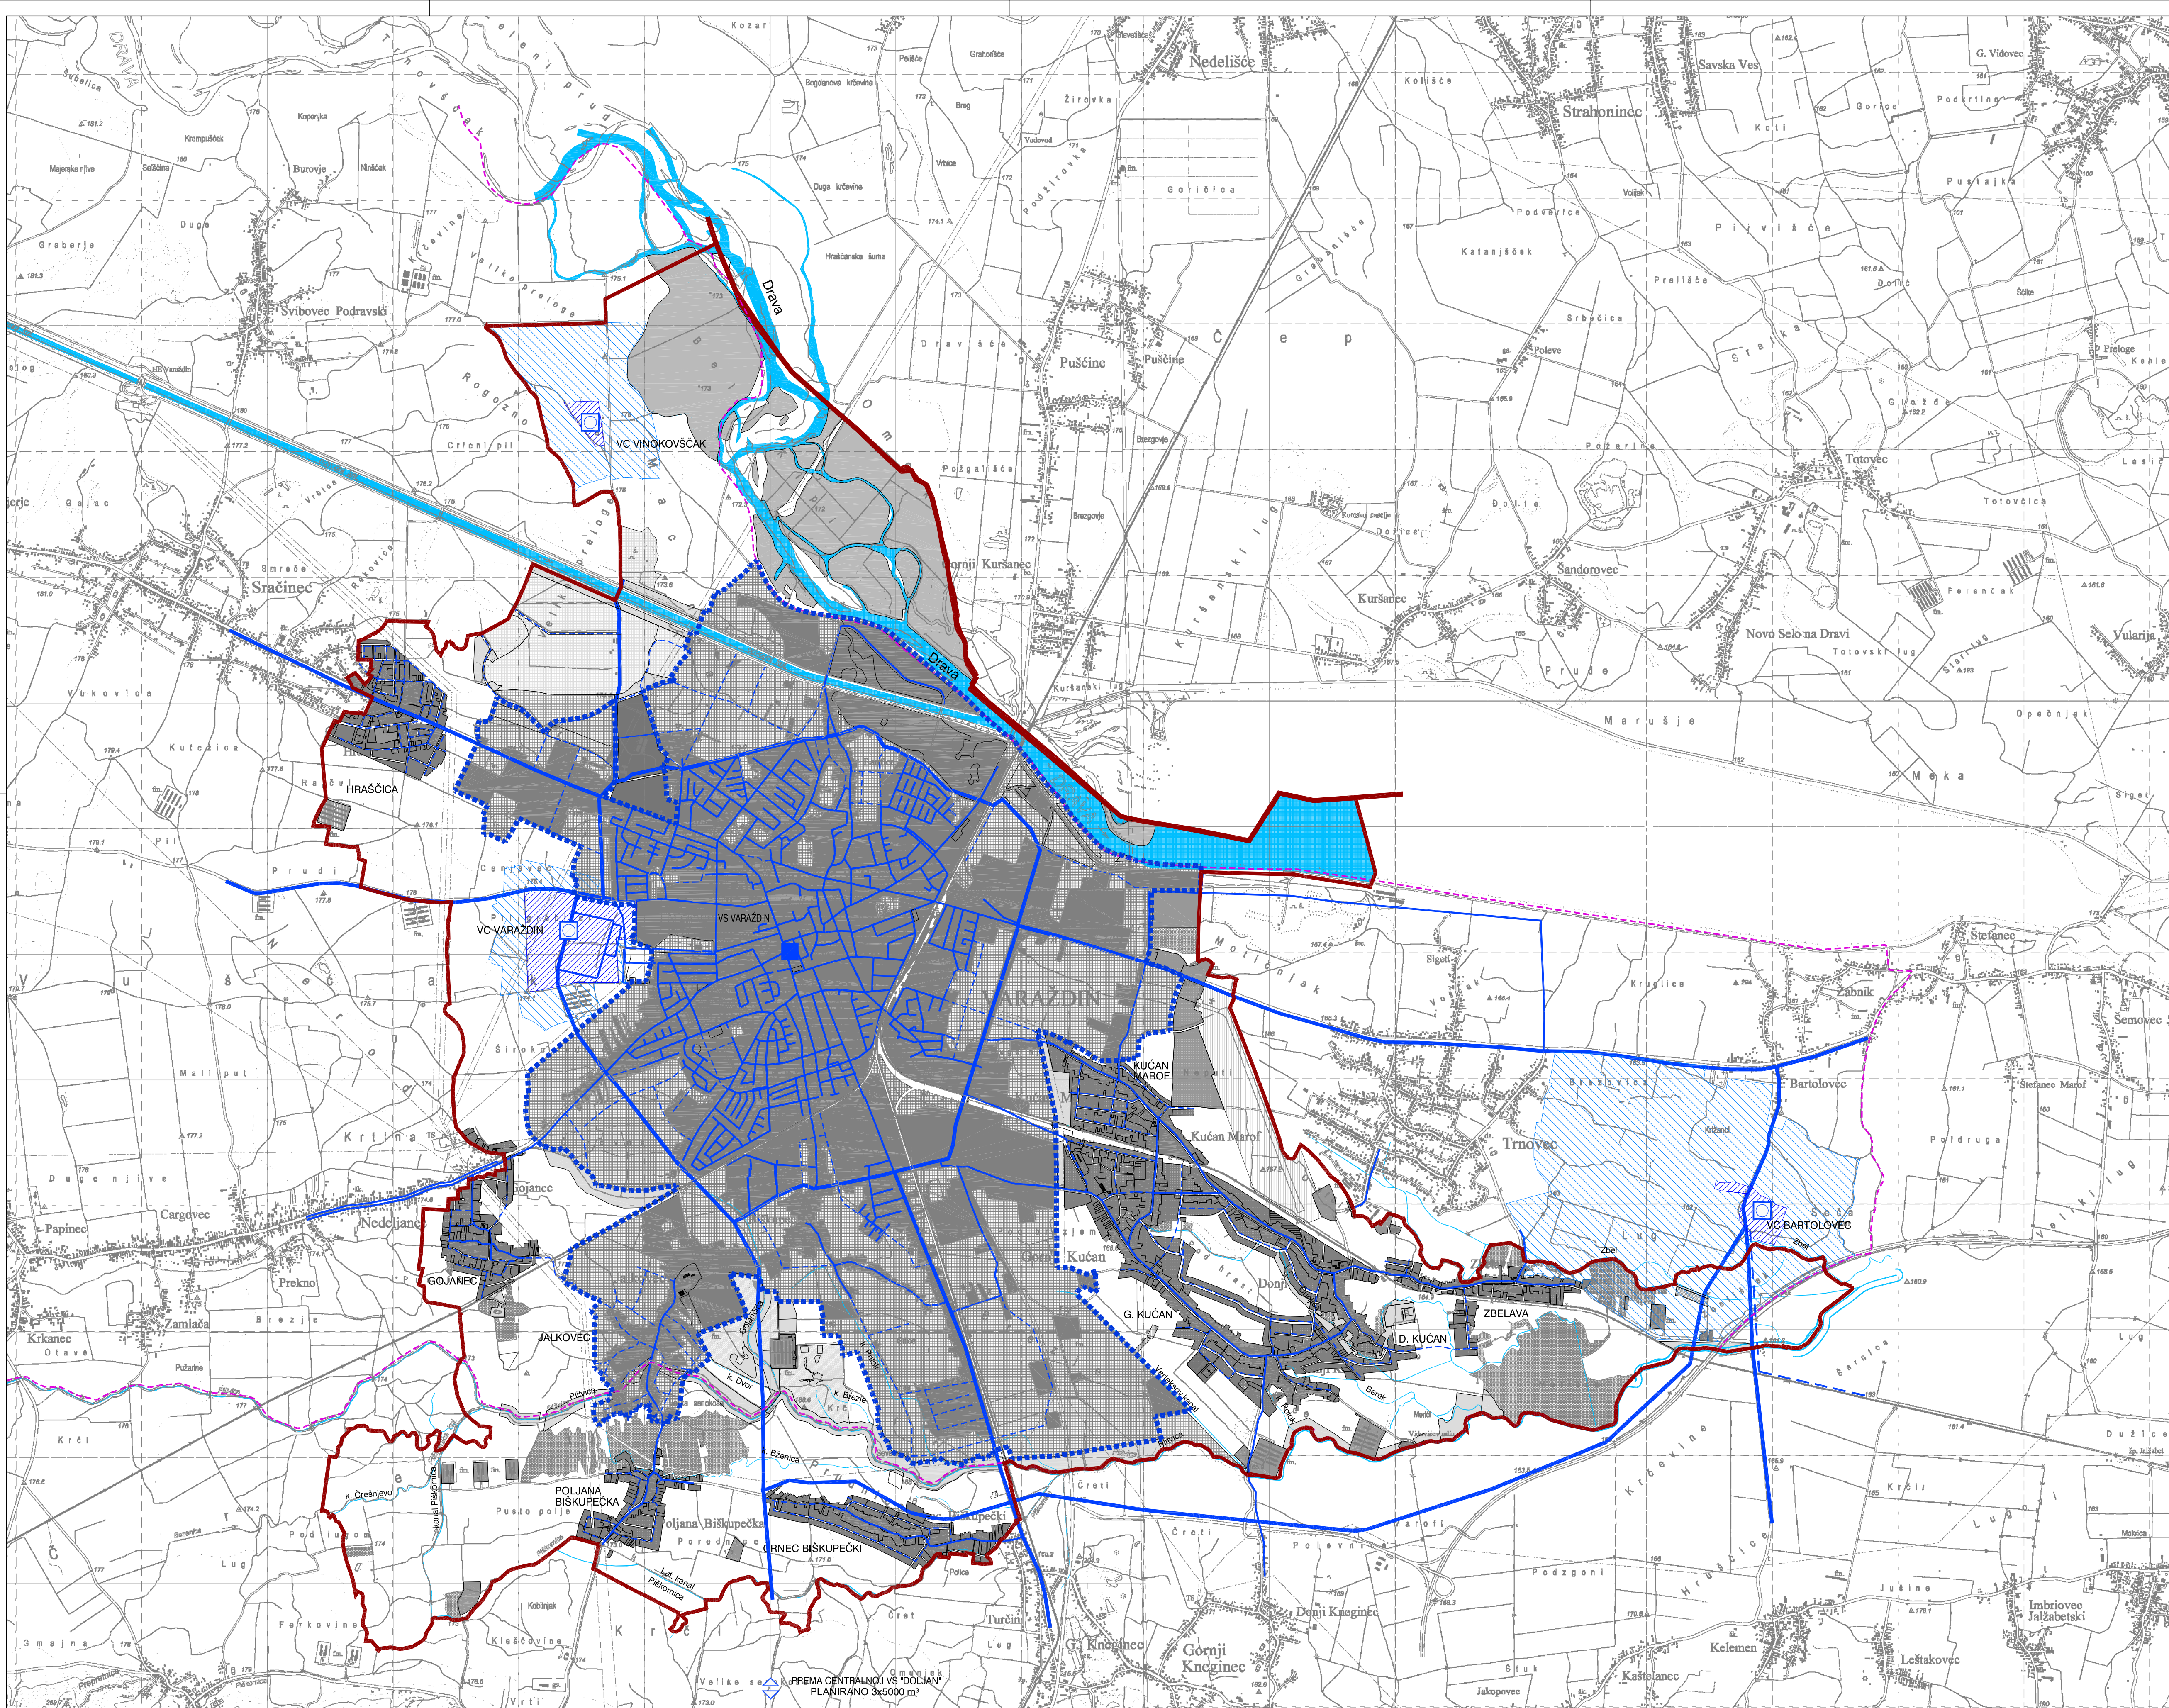


PROSTORNI PLAN UREĐENJA GRADA VARAŽDINA
2 INFRASTRUKTURNI SUSTAVI I MREŽE
2.2 VODNOGOSPODARSKI SUSTAV - VODOOPSKRBA
2.2.1 KORIŠTENJE VODA - UREĐENJE VODOTOKA I VODA

- TUMAČ PLANSKOG ZNAKOVLJA
- GRANICA GRADA VARAŽDINA
 - GRANICA GUP-a VARAŽDINA
 - IZGRAĐENI I NEIZGRAĐENI DIO GRAĐEVINSKOG PODRUČJA NASELJA
 - ZAŠTITNA ŠUMA
 - ŠUMA POSEBNE NAMJENE
 - PARKOVI I ZAŠTITNO ZELENILO

VODNOGOSPODARSKI SUSTAV
2.2. VODNOGOSPODARSKI SUSTAV
2.2.1. KORIŠTENJE VODA - VODOOPSKRBA

- POSTOJEĆE / PLANIRANO
- VODOZAHVAT / VODOCRPILIŠTE
 - VODOSPREMA
 - MAGISTRALNI OPSKRBNI CJEVOVOD
 - MAGISTRALNI OPSKRBNI CJEVOVOD - alternativni koridor
 - OSTALI VODOOPSKRBNI CJEVOVODI
- VODOZAŠTITNE ZONE
- ZONA 1
 - ZONA 2
 - ZONA 3
 - VODENE POVRŠINE I REGULACIJA VODOTOKA

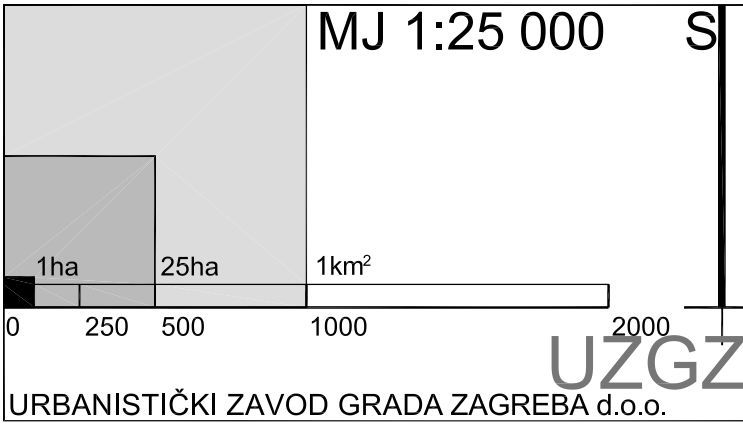

Zupanijski: VARAŽDINSKA Grad: VARAŽDIN	
Naziv prostornog plana: PROSTORNI PLAN UREĐENJA GRADA VARAŽDINA IZMJENE I DOPUNE	
Naziv kartografskog prikaza: INFRASTRUKTURNI SUSTAVI I MREŽE VODNOGOSPODARSKI SUSTAV - VODOOPSKRBA	
Broj kartografskog prikaza: 2.2.1. Mjerilo kartografskog prikaza: 1:25000	
Odluka o izradi: Izmj. i dop. Prostornog plana Grada Varaždina: "Službeni vijesnik grada Varaždina" broj 2/09 i 6/12.	
Javna rasprava: 02.06.214. - 16.06.2014.	
Pečat tijela odgovornog za provođenje javne rasprave: Odgovorna osoba za provođenje javne rasprave:	
Suglasnost na plan prema čl. 98. Zakona o prostornom uređenju i gradnji (NN br. 76/07, 38/09, 55/11, 90/11, 50/12 i 55/12):	
Suglasnost Župana Varaždinske županije: Klasa: 350-02/14-02/13 Ur.broj: 2186/1-02/1-14-2 od 17.11.2014.	
Pravna osoba koja je izradila plan: URBANISTIČKI ZAVOD GRADA ZAGREBA d.o.o.	
Pečat pravne osobe koja je izradila plan: Odgovorna osoba: Dario Belec dipl.ing.građ.	
Odgovorni voditelj: Zoran Hebar dipl. ing. arh.	
Stužni tim u izradi plana: 1. Zoran Hebar dipl.ing.arh. 4. Daliborka Pavlović građ.teh. 2. Miroslav Šreng građ.teh. 5. Petar Cigelić bacc.ing.aedif. 3. Ljerkica Mišanić dipl.ing.arh.	
Pečat Gradskog vijeća: Predsjednik Gradskog vijeća: Josip Hehet dipl.ing.	
Istovjetnost ovog prostornog plana s izvornikom ovjerava: Pečat nadležnog tijela:	