


GENERALNI URBANISTIČKI PLAN GRADA VARAŽDINA - III izmjene i dopune - CIJEVNI TRANSPORT PLINA

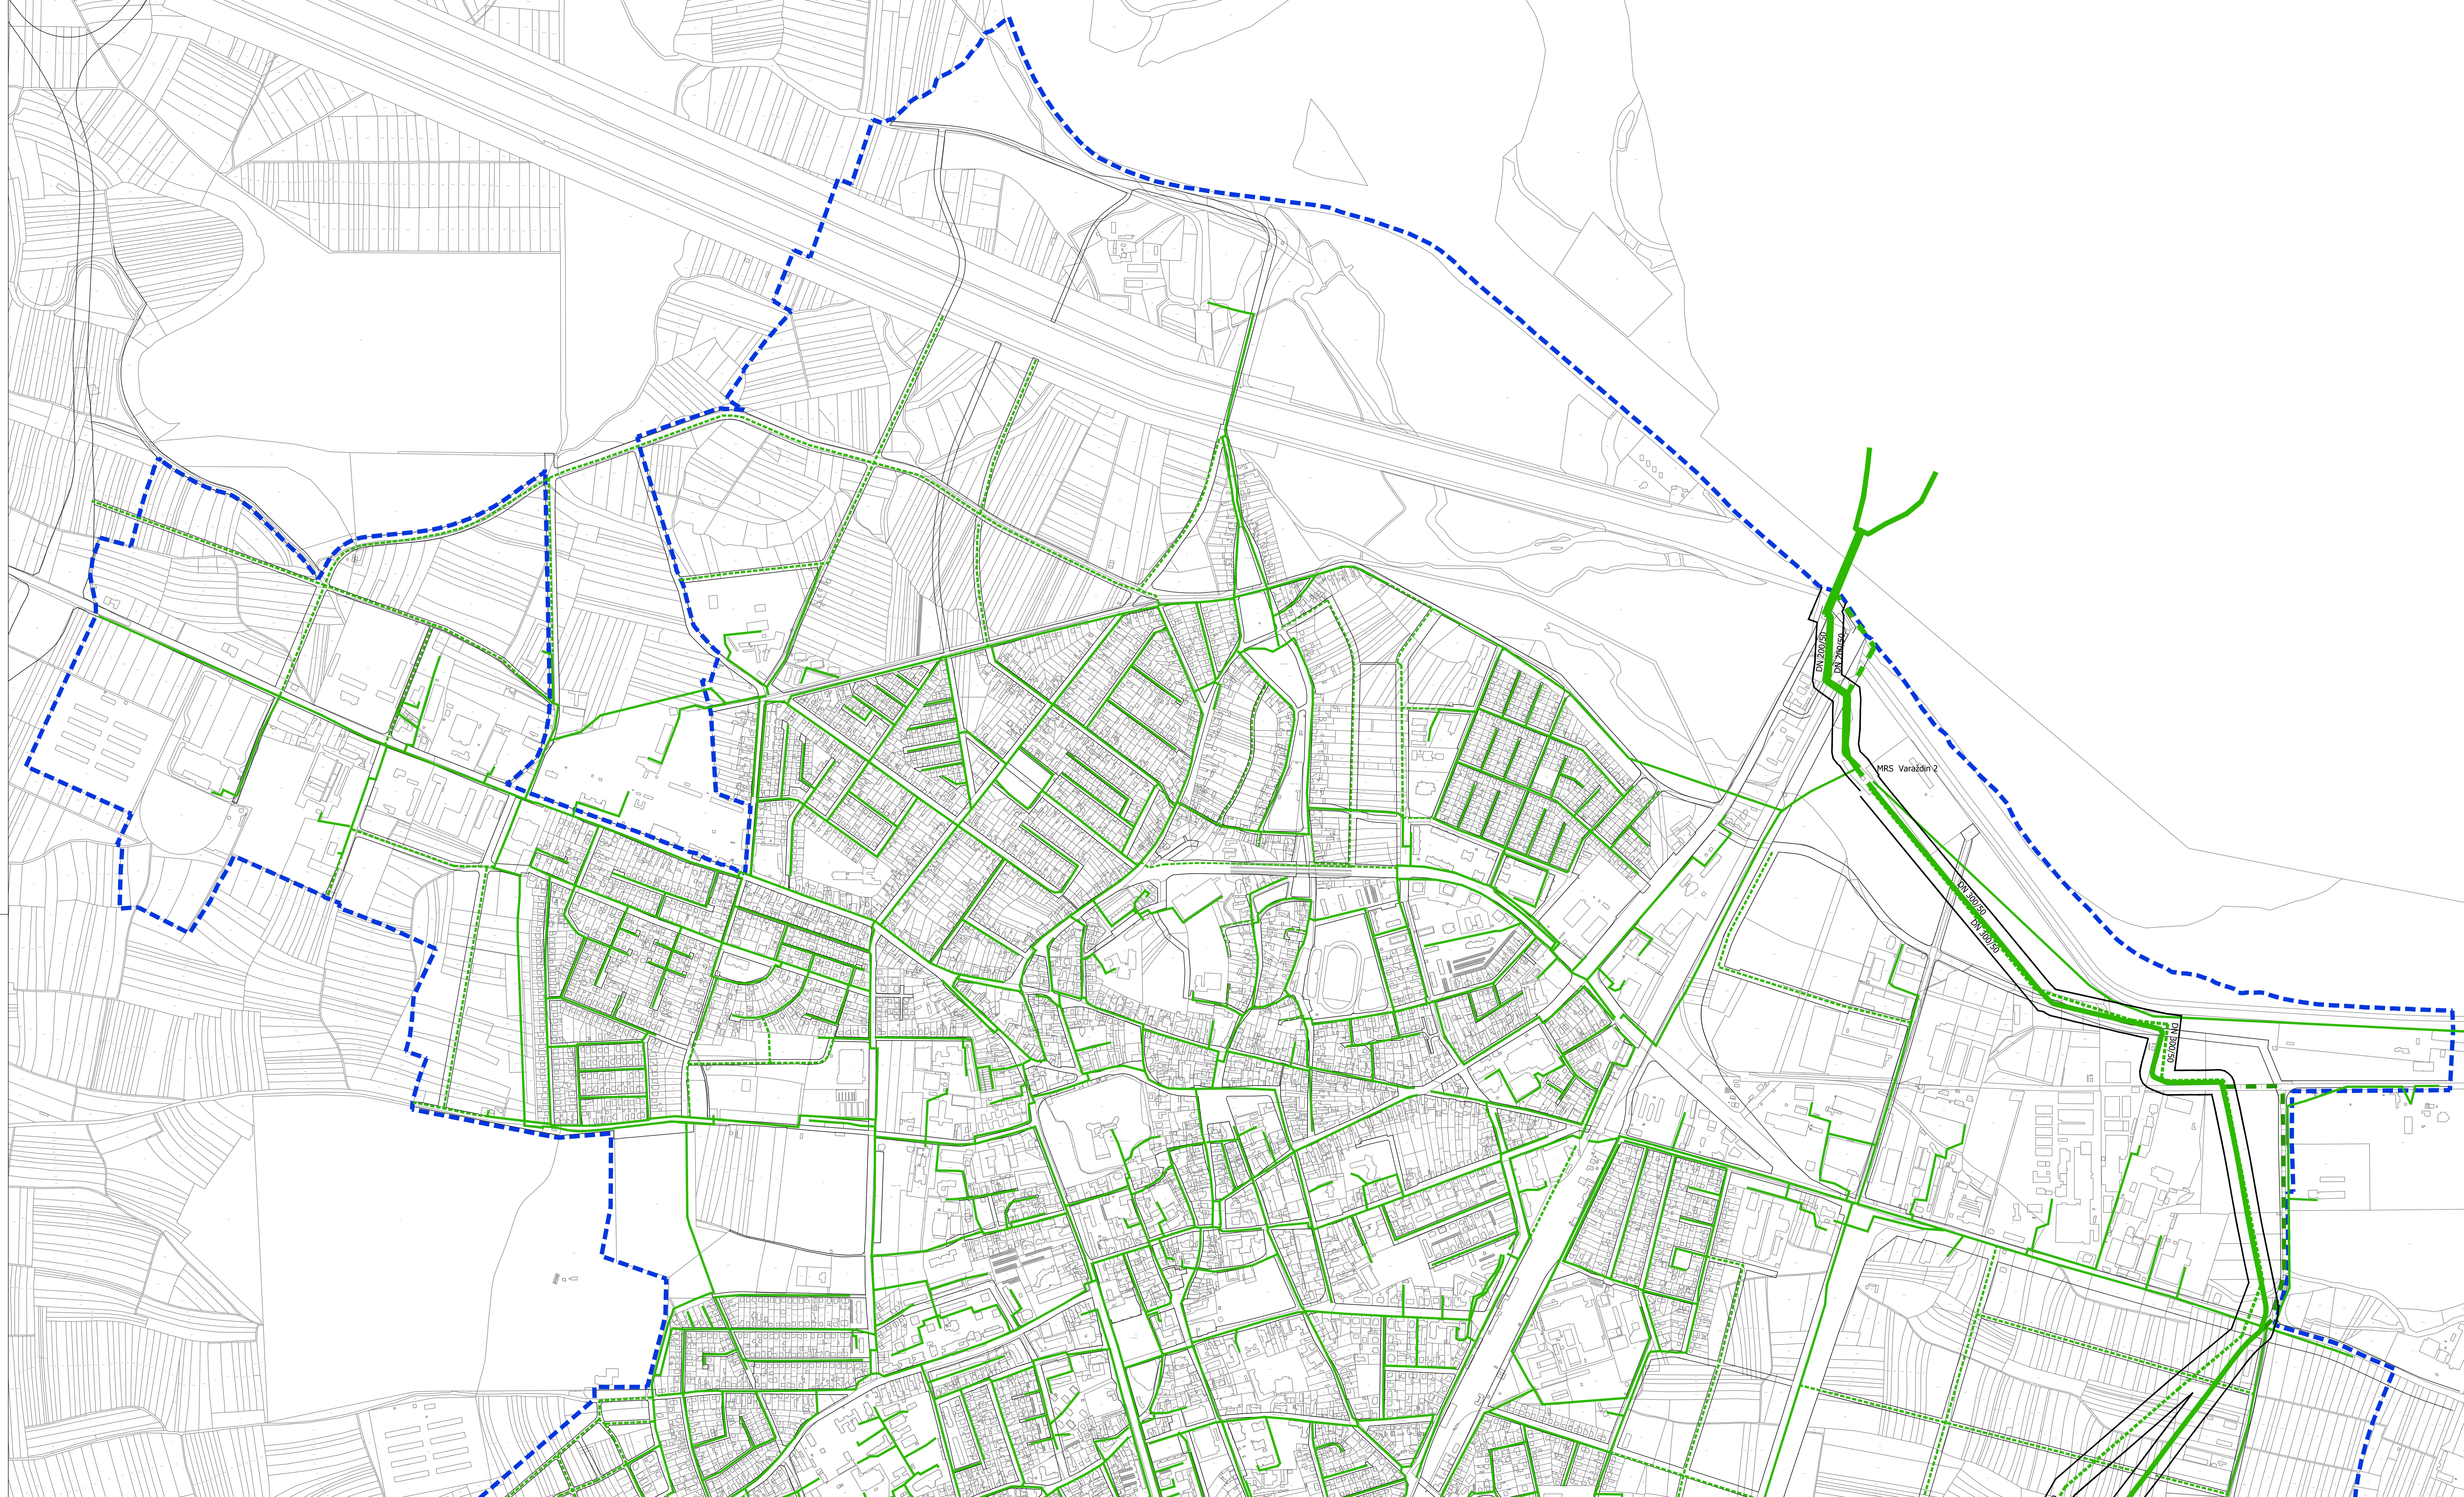

TUMAČ PLANSKOG ZNAKOVLJA


GRANICA GUP-a

ENERGETSKI SUSTAV

PROIZVODNJA I CIJEVNI TRANSPORT NAFTI I PLINA

POSTOJEĆE	PLANIRANO	OPIS
		MAGISTRALNI PLINOVOĐ
		MAGISTRALNI PLINOVOĐ ZA IZMJESTANJE
		DISTRIBUTIVNI PLINOVOĐ
		DISTRIBUTIVNI PLINOVOĐ - IZMJESTI SE
		KORIDOR PLINOVOĐA
		MJERNO - REGULACIJSKA STANICA
		REGULACIJSKA STANICA

LIST 3.3. (A)

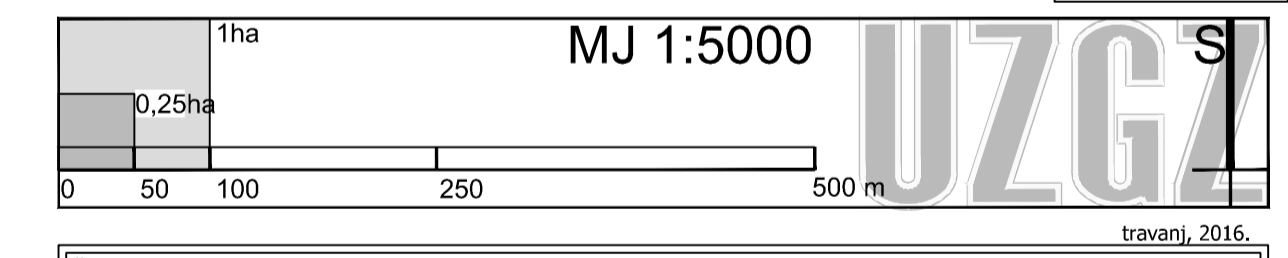

Duzina: 1ha Grad: Varaždin Naziv prostornog plana: GENERALNI URBANISTIČKI PLAN GRADA VARAŽDINA - III. IZMJENE I DOPUNE - PROMETNA I KOMUNALNA INFRASTRUKTURNA MREŽA ENERGETSKI SUSTAV - CIJEVNI TRANSPORT PLINA	
Broj kartografskog prikaza: 3.3.(A) Mjerilo kartografskog prikaza: 1:5000	
Odluka o izradi Izmjena i dopuna Generalnog urbanističkog plana Grada Varaždin: "Načelni vjerski Grada Varaždin" broj: 2/09, 7/12, 6/14 i 9/15	
Javna rasprava (datum objave):	Javni uvid:
Početnik odgovornog za provođenje javne rasprave:	Odgovorna osoba za provođenje javne rasprave:
Pravna osoba / tijelo koje je izradilo plan:	Odgovorna osoba:
Početnik pravne osobe / tijela koje je izradilo plan:	Početnik pravne osobe:
Voditelj izrade plana: Zoran Hebar dipl. ing. arh.	Početnik gradskog vjeka:
Stručni tim u izradi plana: <ol style="list-style-type: none"> Zoran Hebar, dipl. ing. arh. Davorinka Pavlović, dipl. ing. arh. Goran Babić, dipl. ing. prom. Miroslav Šturm, dipl. ing. arh. 	Početnik nadležnog tijela:
Izdatost ovog prostornog plana s izmjenama i dopunama:	Početnik nadležnog tijela: