


GENERALNI, URBANISTIČKI PLAN GRADA VARAŽDINA

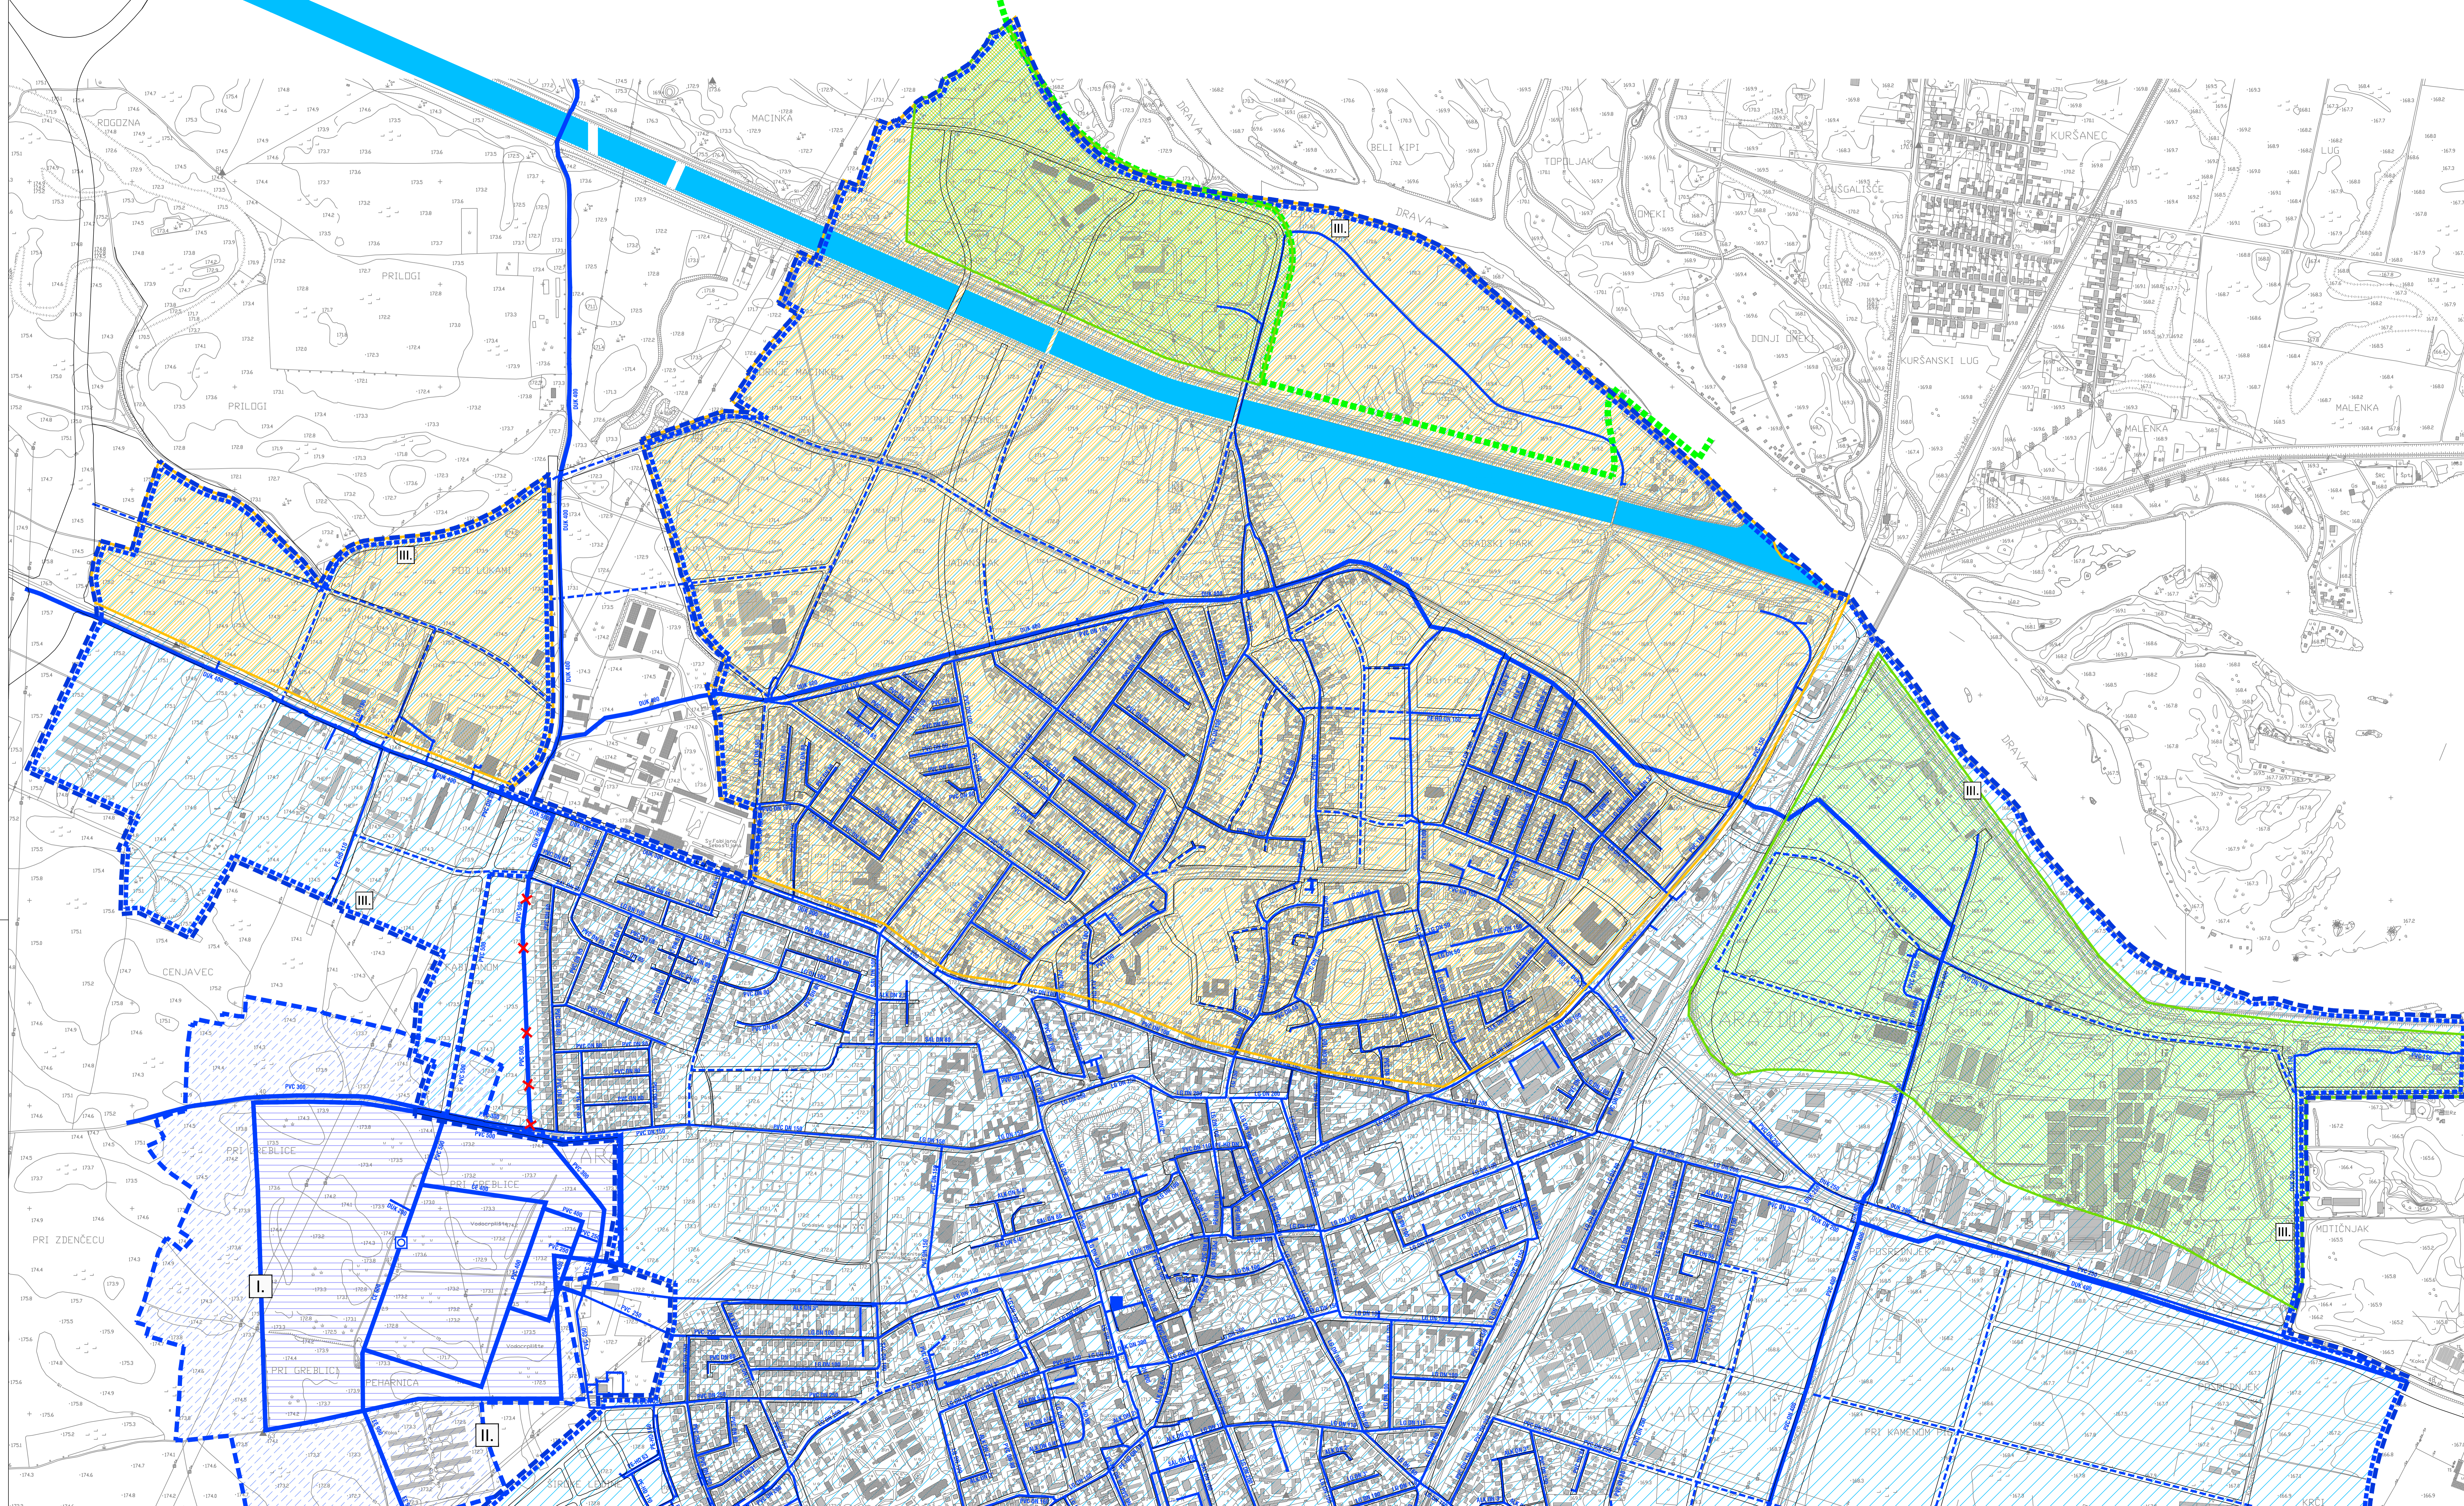


- III izmjene i dopune - VODNOGOSPODARSKI SUSTAV - KORIŠTENJE VODA

- TUMAČ PLANSKOG ZNAKOVLJA**
- GRANICA GUP-a
- VODNOGOSPODARSKI SUSTAV**
- VODOOPSKRBA**
- POSTOJEĆE:
 - PLANIRANO:
 - MAGISTRALNI OPSKRBNI CJEVOVOD
 - MAGISTRALNI OPSKRBNI CJEVOVOD - PREMEŠTA SE
 - OSTALI VODOOPSKRBNI CJEVOVODI
 - VODOSPREMA
- UREĐENJE VODOTOKA I VODA**
- PLANIRANO:
 - DERIVACIJSKI KANAL HE
 - VODOTOK (PLITVICA, GOJANČICA)
 - ZACJEVLJENJE DUELA VODOTOKA (GOJANČICA)
- REGULACIJSKI I ZAŠTITNI SUSTAV**
- NASIP (OBAL.OUVRDE)
- PODRUČJA POSEBNIH OGRANIČENJA U KORIŠTENJU VODE**
- I. VODOZAŠTITNA ZONA 1
 - II. VODOZAŠTITNA ZONA 2
 - III. VODOZAŠTITNA ZONA 3
 - VODOZAHVAT
- UREĐENJE VODOTOKA I VODA REGULACIJSKI I ZAŠTITNI SUSTAV**
- INUNDACIJSKI POJAS RIJEKE DRAVE
 - ZAŠTITNI KORIDOR VODOTOKA - PLITVICA 32 m
 - VODOJELNICA
 - BRANJENO PODRUČJE
 - POPLAVNO PODRUČJE
 - POPLAVNO PODRUČJE U SLUČAJU RUŠENJA SUSTAVA HE



LIST 3.5. (A)

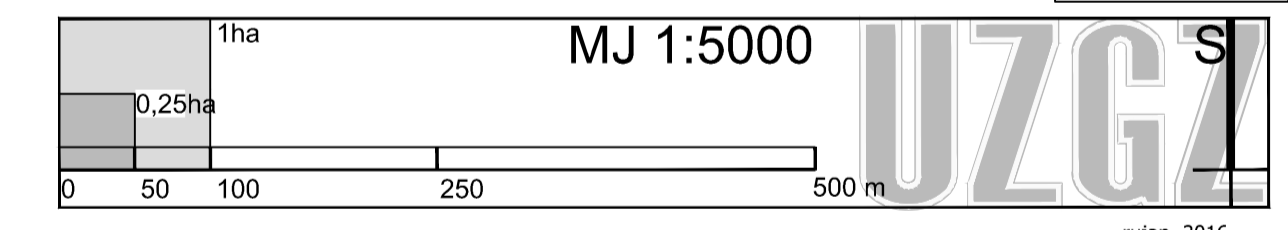

Datum: Varaždinska Grad Naziv prostornog plana: IZMJENE I DOPUNE GENERALNOG URBANISTIČKOG PLANA GRADA VARAŽDINA III IZMJENE I DOPUNE	
Naziv kartografskog prikaza: PROMETNA I KOMUNALNA INFRASTRUKTURNA MREŽA VODNOGOSPODARSKI SUSTAV - KORIŠTENJE VODA	
Broj kartografskog prikaza: 3.5.(A)	Mjerilo kartografskog prikaza: 1:5000
Odluka o izradi Izmjena i dopuna Generalnog urbanističkog plana Grada Varaždina: Odluka Gradskog vijeća o donošenju plana: "Izmjene i dopune Generalnog urbanističkog plana Grada Varaždina" broj: 2/09, 7/12, 6/14 i 9/15	
Datum izdavanja: od 28.12.2015. do 12.01.2016. Poslovna juna rasprava: od 17.05.2016. do 18.05.2016.	Datum izdavanja: 07.01.2016. Poslovna juna rasprava: 11.05.2016.
Početnik tipičnog odgovornog za provedbu javne rasprave:	Odgovorna osoba za provedbu javne rasprave:
Prava osoba / tjelo koje je izradilo plan:	Odgovorna osoba:
Početnik pravne osobe / tjela koje je izradilo plan:	Datum:
Voditelj izrade plana: Zoran Hebar dipl. ing. arh.	Prehvatnik Gradskog vijeća:
Svrha i namjena ovog prostornog plana i izvršnost:	Početnik nadležnog tijela:
Izvršnost ovog prostornog plana i izvršnost:	Datum: