


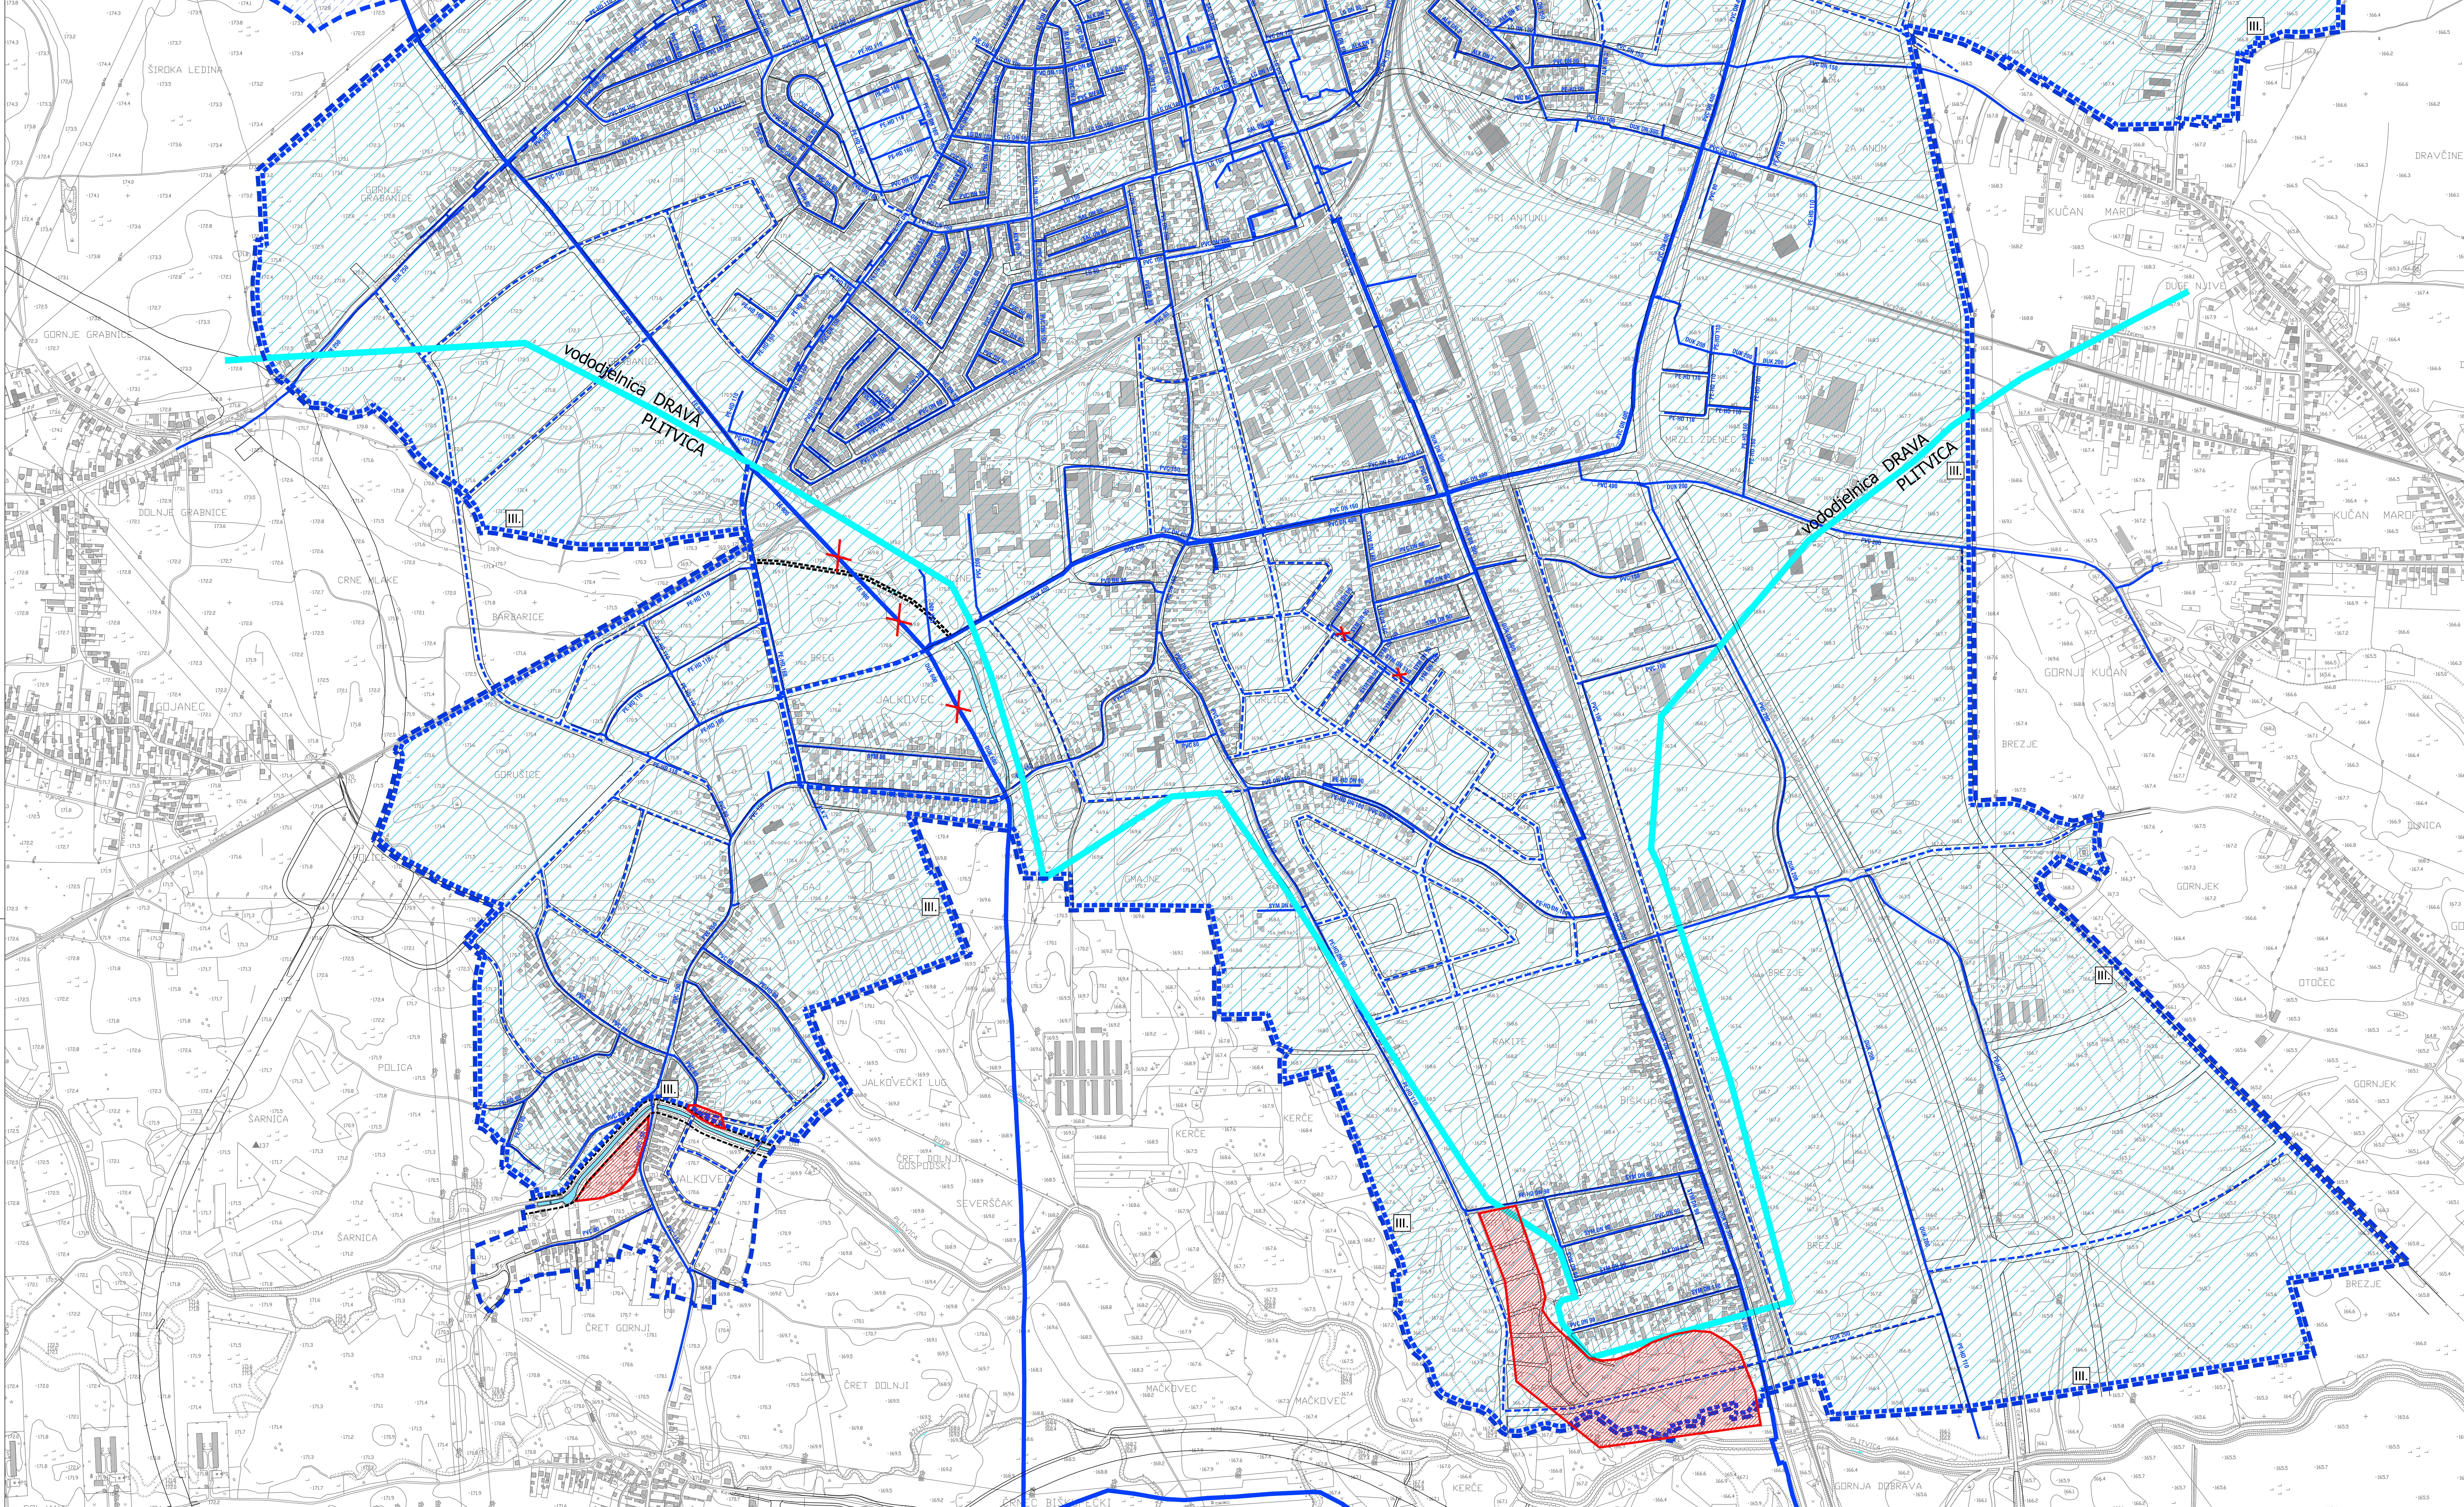



GENERALNI, URBANISTIČKI PLAN GRADA VARAŽDINA

- III izmjene i dopune -
VODNOGOSPODARSKI SUSTAV - KORIŠTENJE VODA



- TUMAČ PLANSKOG ZNAKOVLJA**
- GRANICA GUP-a
- VODNOGOSPODARSKI SUSTAV**
- VODOOPSKRBA**
- POSTOJEĆE**
- PLANIRANO
 - MAGISTRALNI OPSKRBNI CJEVOVOD
 - MAGISTRALNI OPSKRBNI CJEVOVOD - PREMJEŠTA SE
 - OSTALI VODOOPSKRBNI CJEVOVODI
 - VODOSPREMA
- UREĐENJE VODOTOKA I VODA**
- PLANIRANO**
- DERIVACIJSKI KANAL HE
 - VODOTOK (PLITVICA, GOJANČICA)
 - ZAGJEVLJENJE DIELA VODOTOKA (GOJANČICA)
- REGULACIJSKI I ZAŠTITNI SUSTAV**
- NASIP (OBALOUTVRDE)
- PODRUČJA POSEBNIH OGRANIČENJA U KORIŠTENJU VODE**
- I. VODOZAŠTITNA ZONA 1
 - II. VODOZAŠTITNA ZONA 2
 - III. VODOZAŠTITNA ZONA 3
 - VODOZAHVAT
- UREĐENJE VODOTOKA I VODA REGULACIJSKI I ZAŠTITNI SUSTAV**
- INUNDACIJSKI POJAS RIEKE DRAVE
 - ZAŠTITNI KORIDOR VODOTOKA - PLITVICA 32 m
- VODOJEDJELNICA**
- BRANJENO PODRUČJE
 - POPLAVNO PODRUČJE
 - POPLAVNO PODRUČJE U SLUČAJU RUŠENJA SUSTAVA HE

LIST 3.5. (B)

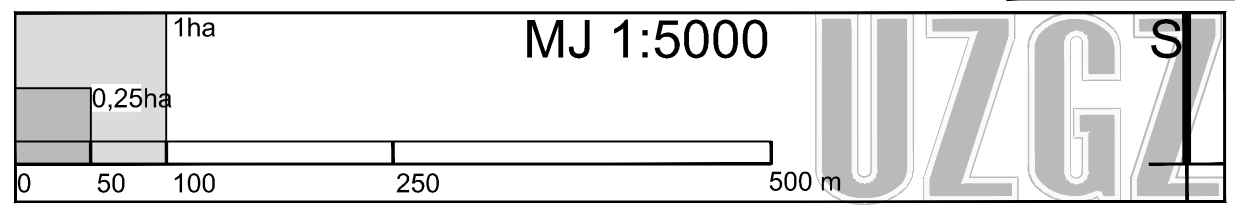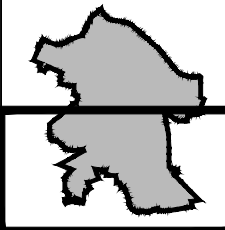

Začetnik: Varaždin	IZMJENE I DOPUNE GENERALNOG URBANISTIČKOG PLANA GRADA VARAŽDINA	
Ime: Varaždin	III. IZMJENE I DOPUNE	
Novi prostorni plan: PROMETNA I KOMUNALNA INFRASTRUKTURNA MREŽA	VODNOGOSPODARSKI SUSTAV - KORIŠTENJE VODA	
Broj kartografskog prikaza: 3.5.(B)	1:5000	
Opis: Odluka o izradi Izmjene i dopune Generalnog urbanističkog plana Grada Varaždina. Izdavanje: Odluka o izradi Izmjene i dopune Generalnog urbanističkog plana Grada Varaždina. Broj: 209/7112, 6/14 i 19/15	Odluka o izradi Izmjene i dopune Generalnog urbanističkog plana Grada Varaždina. Izdavanje: Odluka o izradi Izmjene i dopune Generalnog urbanističkog plana Grada Varaždina. Broj: 209/7112, 6/14 i 19/15	
Javno rasprava: od 28.12.2015. do 12.01.2016.	07.01.2016.	
Povremena javna rasprava: od 11.05.2016. do 18.05.2016.	13.05.2016.	
Predlaže: Marija Samoklec, dipl.ing. geot.	Marija Samoklec, dipl.ing. geot.	
Pravna osoba / tjelo koje je izradilo plan: URBANISTIČKI ZAVOD GRADA ZAGREBA d.o.o. ZAGREB, Ulica braće Domany 4	Danijel Belic, dipl.ing.grad.	
Predlaže: Danijel Belic, dipl.ing.grad.	Danijel Belic, dipl.ing.grad.	
Voditelj izrade plana: Zoran Hebar, dipl.ing. arh.	Joško Helmet, dipl.ing. arh.	
Sadržaj: 1. Zoran Hebar, dipl.ing. arh. 2. Danijel Belic, dipl.ing. arh. 3. Zoran Hebar, dipl.ing. arh. 4. Marija Samoklec, dipl.ing. geot.	Predsjednik Gradskog vijeća: Joško Helmet, dipl.ing. arh.	
Predlaže: Marija Samoklec, dipl.ing. geot.	Predlaže: Joško Helmet, dipl.ing. arh.	
Izvođenost ovog prostornog plana s izmjenom: od 28.12.2015. do 12.01.2016.	07.01.2016.	