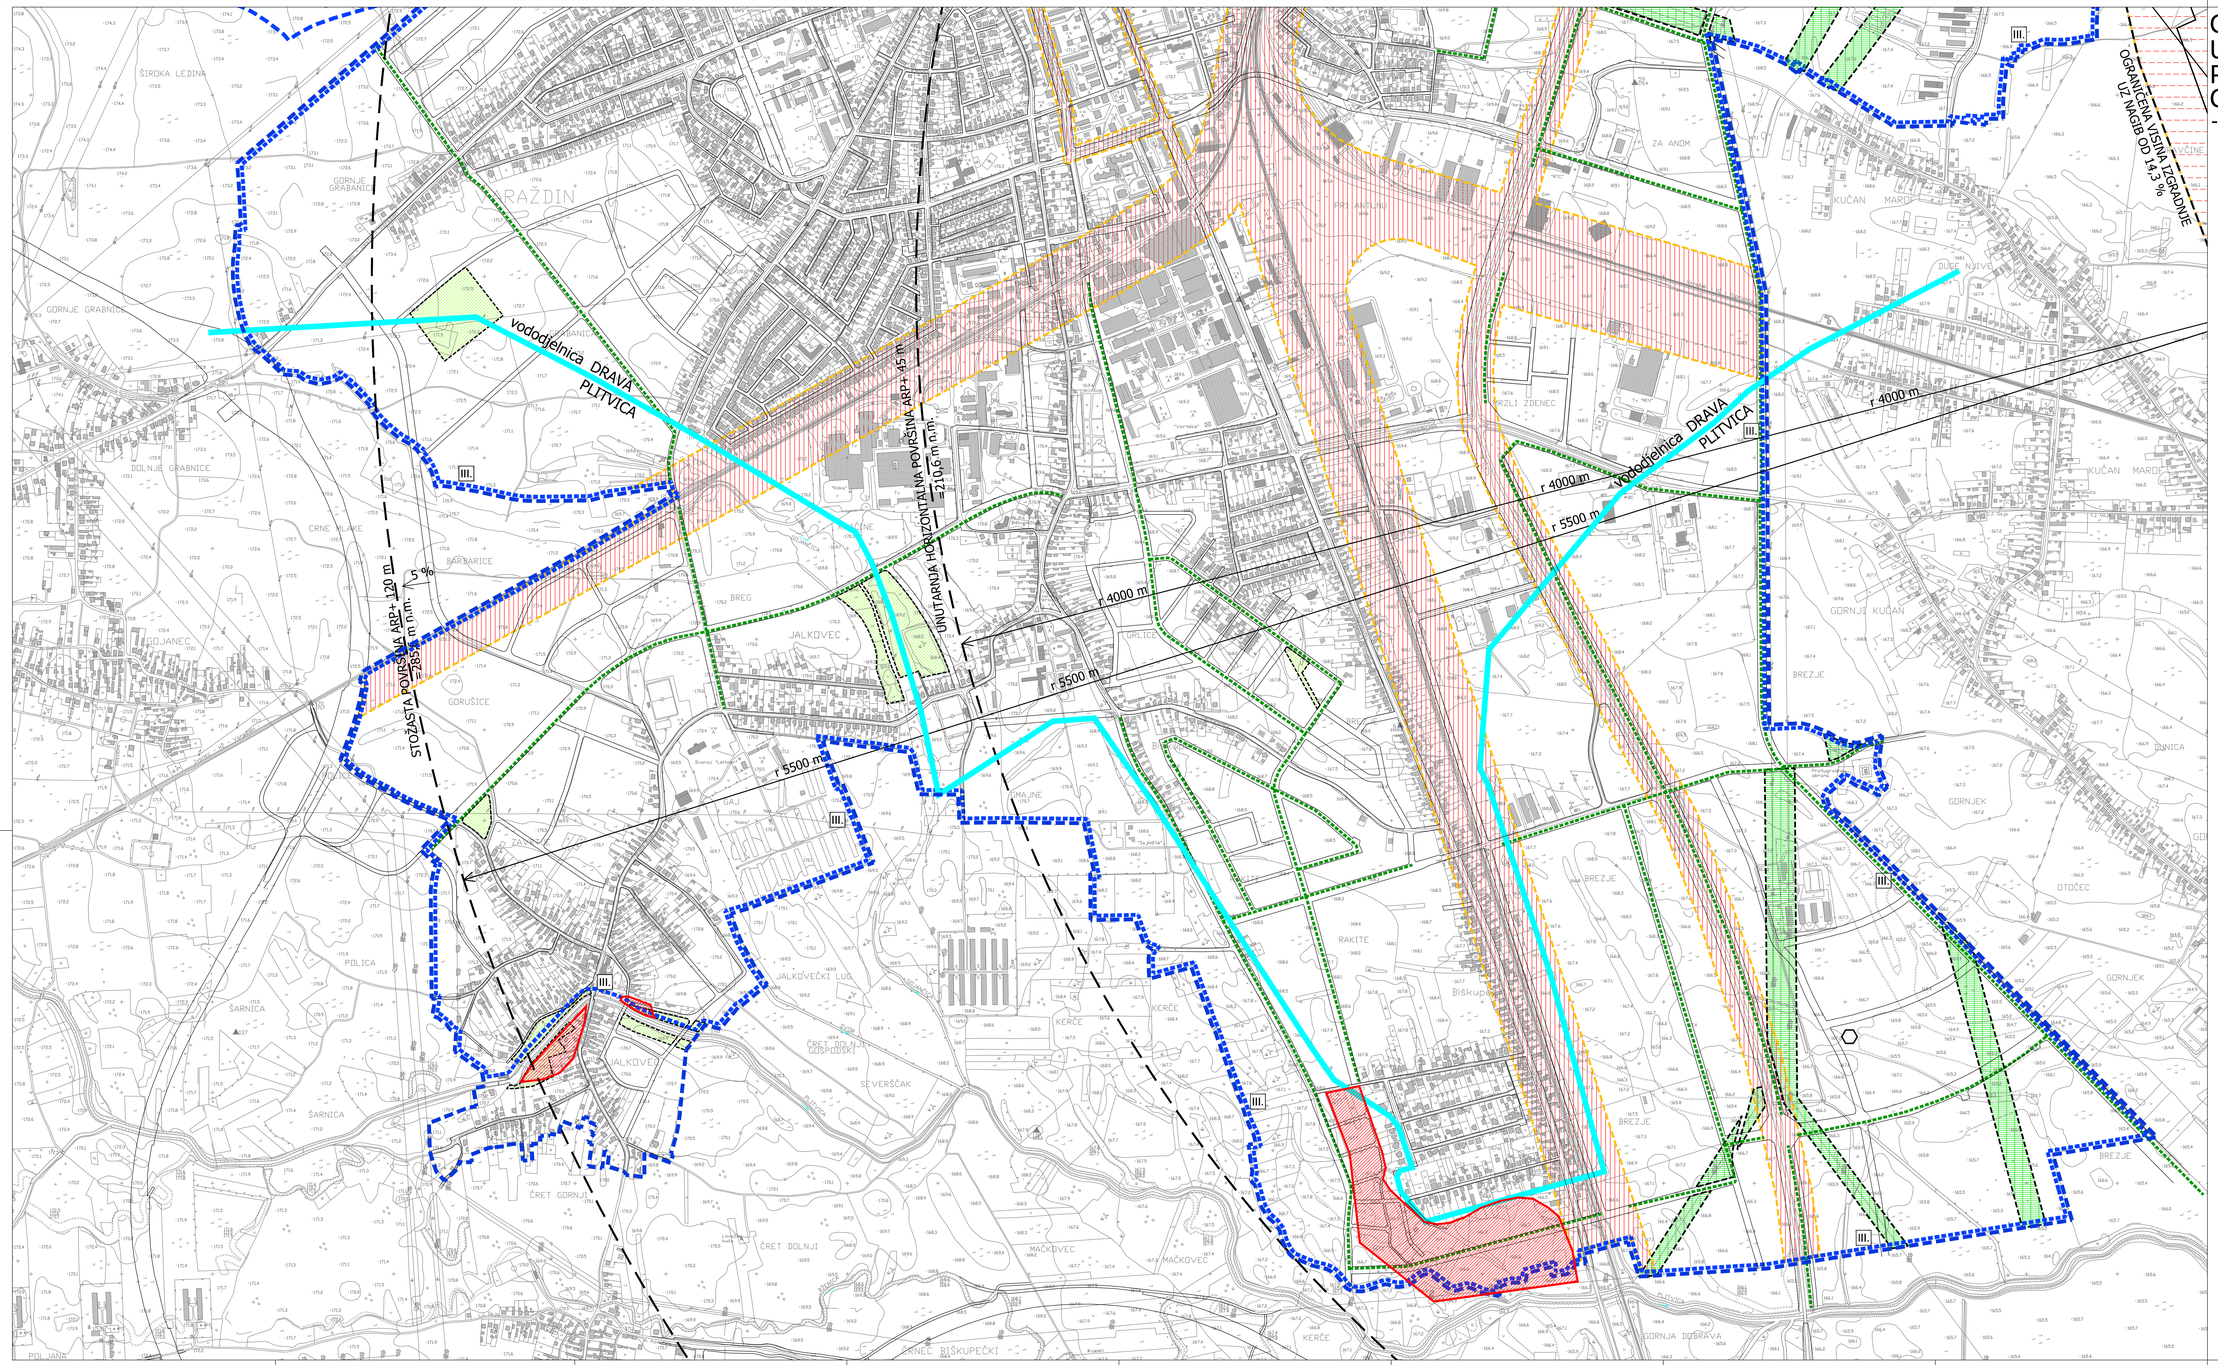

GENERALNI URBANISTIČKI PLAN GRADA VARAŽDINA

- III izmjene i dopune -

PODRUČJA POSEBNIH OGRANIČENJA U KORIŠTENJU

TUMAČ PLANSKOG ZNAKOVLJA

GRANICA GUP-a

PODRUČJA PRIMJENE POSEBNIH MJERA UREĐENJA I ZAŠTITE

KORIDOR PROMETNICA

PODRUČJA POSEBNIH OGRANIČENJA U KORIŠTENJU

KRAJOBRAZ

POSTOJEĆE / PLANIRANO

OSOBITO VRIJEDAN PREDIO - PARK ŠUMA

VODE

I. VODOZAŠTITNA ZONA 1

II. VODOZAŠTITNA ZONA 2

III. VODOZAŠTITNA ZONA 3

UREĐENJE VODOTOKA I VODA REGULACIJSKI I ZAŠTITNI SUSTAV

INUNDACIJSKI POJAS RIJEKE DRAVE

VODODJELNICA

BRANJENO PODRUČJE

POPLAVNO PODRUČJE

POPLAVNO PODRUČJE U SLUČAJU RUŠENJA SUSTAVA HE

PODRUČJA POSEBNIH UREĐENJA I ZAŠTITE

OZELENJAVANJE

ZAŠTITNO ZELENILO

ZAŠTITNI KORIDORI UZ VODOVE INFRASTRUKTURE

OBVEZNA SADNJA DRVOREDA U KORIDORIMA ULICA

ZAŠTITA POSEBNIH VRIJEDNOSTI I OBILJEŽJA - SANACIJA

PODRUČJE UGROŽENO BUKOM

PODRUČJE UGROŽENO BUKOM AERODROMA

GRANICA OGRANIČENJA VISINE GRADNJE UZ AERODROM

SANACIJA LOKACIJA NA KOJIMA JE BILO POSTUPANJE S OTPADOM

LIST 4.2. (B)

MJ 1:5000

1ha 0,25ha

0 50 100 250 500 m

rujan, 2016.

Županija: Varaždinska Grad: Varaždin	
Naziv prostornog plana:	IZMJENE I DOPUNE GENERALNOG URBANISTIČKOG PLANA GRADA VARAŽDINA III IZMJENE I DOPUNE
Naziv kartografskog prikaza:	UVJETI KORIŠTENJA I ZAŠTITE PROSTORA PODRUČJA POSEBNIH OGRANIČENJA U KORIŠTENJU
Broj kartografskog prikaza: 4.2.(B)	Mjerilo kartografskog prikaza: 1:5000
Odluka o izradi izmjena i dopuna Generalnog urbanističkog plana Grada Varaždina "Službeni vjesnik Grada Varaždina" broj: 2/09, 7/12, 6/14 i 9/15	Odluka Gradskog vijeća o donošenju plana: "Službeni vjesnik Grada Varaždina" broj: 07/2016
Javna rasprava : od 29.12.2015. do 12.01.2016.	Javno uključenje: 07.01.2016.
Ponovna javna rasprava : od 11.05.2016. do 18.05.2016.	Javno uključenje: 13.05.2016.
Pečat tijela odgovornog za provođenje javne rasprave:	Odgovorna osoba za provođenje javne rasprave: Mario Šambolec, dipl.ing. geot.
Pravna osoba / tijelo koje je izradilo plan:	URBANISTIČKI ZAVOD GRADA ZAGREBA d.o.o. ZAGREB, Ulica braće Domany 4
Pečat pravne osobe / tijela koje je izradilo plan:	Odgovorna osoba: Darijan Belec, dipl.ing.grad.
Voditelj izrade plana: Zoran Hebar dipl. ing. arh.	
Stručni tim u izradi plana: 1. Zoran Hebar dipl. ing. arh. 2. Daliborka Pavičević ops. arh. 3. Goran Batthyanyeví dipl. ing prom. 4. Miroslav Šrong grad. teh.	
Pečat Gradskog vijeća:	Predsjednik Gradskog vijeća: Josip Hehet dipl.ur.
Izbegetnost ovog prostornog plana s izvornikom ovjeravа:	Pečat nadležnog tijela: