

# LEGENDA

--- novi kabel javne rasvjete XP00-A (ili PP00-A) 4x10 mm<sup>2</sup> na dubini 70 - 80 cm

⊕ lokacija novog rasvjetnog stupa

"JR I" ⊕ lokacija postojećeg rasvjetnog stupa (gdje se priključuje energetski kabel nove javne rasvjete)

AI novi rasvjetni stup KORS 1B-600, visine 6 m, sa svjetljkom I651 MINI TONALE SAP-T 100, ARG+GRAF, tlačeni AI, difuzor - kaljeno staklo, IP66, kompenzirani spoj (Disano)

9-AI-L1 broj stupnog mjesta-tip rasvjetnog mjesta-faza na koju se priključuje (faza L1 ne isključuje se u kasnoćnom režimu rada)

--- postojeći TK kabel


--- postojeći TK optički kabel

□ postojeći TK samostojeći ormarić i šaht ispred

□ postojeći TK šaht

DMZC-TPK  
cijev DWP 110  
(zaštita za TK)  
- 12 m -

DMZC-SVK  
cijev DWP 110  
(zaštita za TK)  
- 12 m -

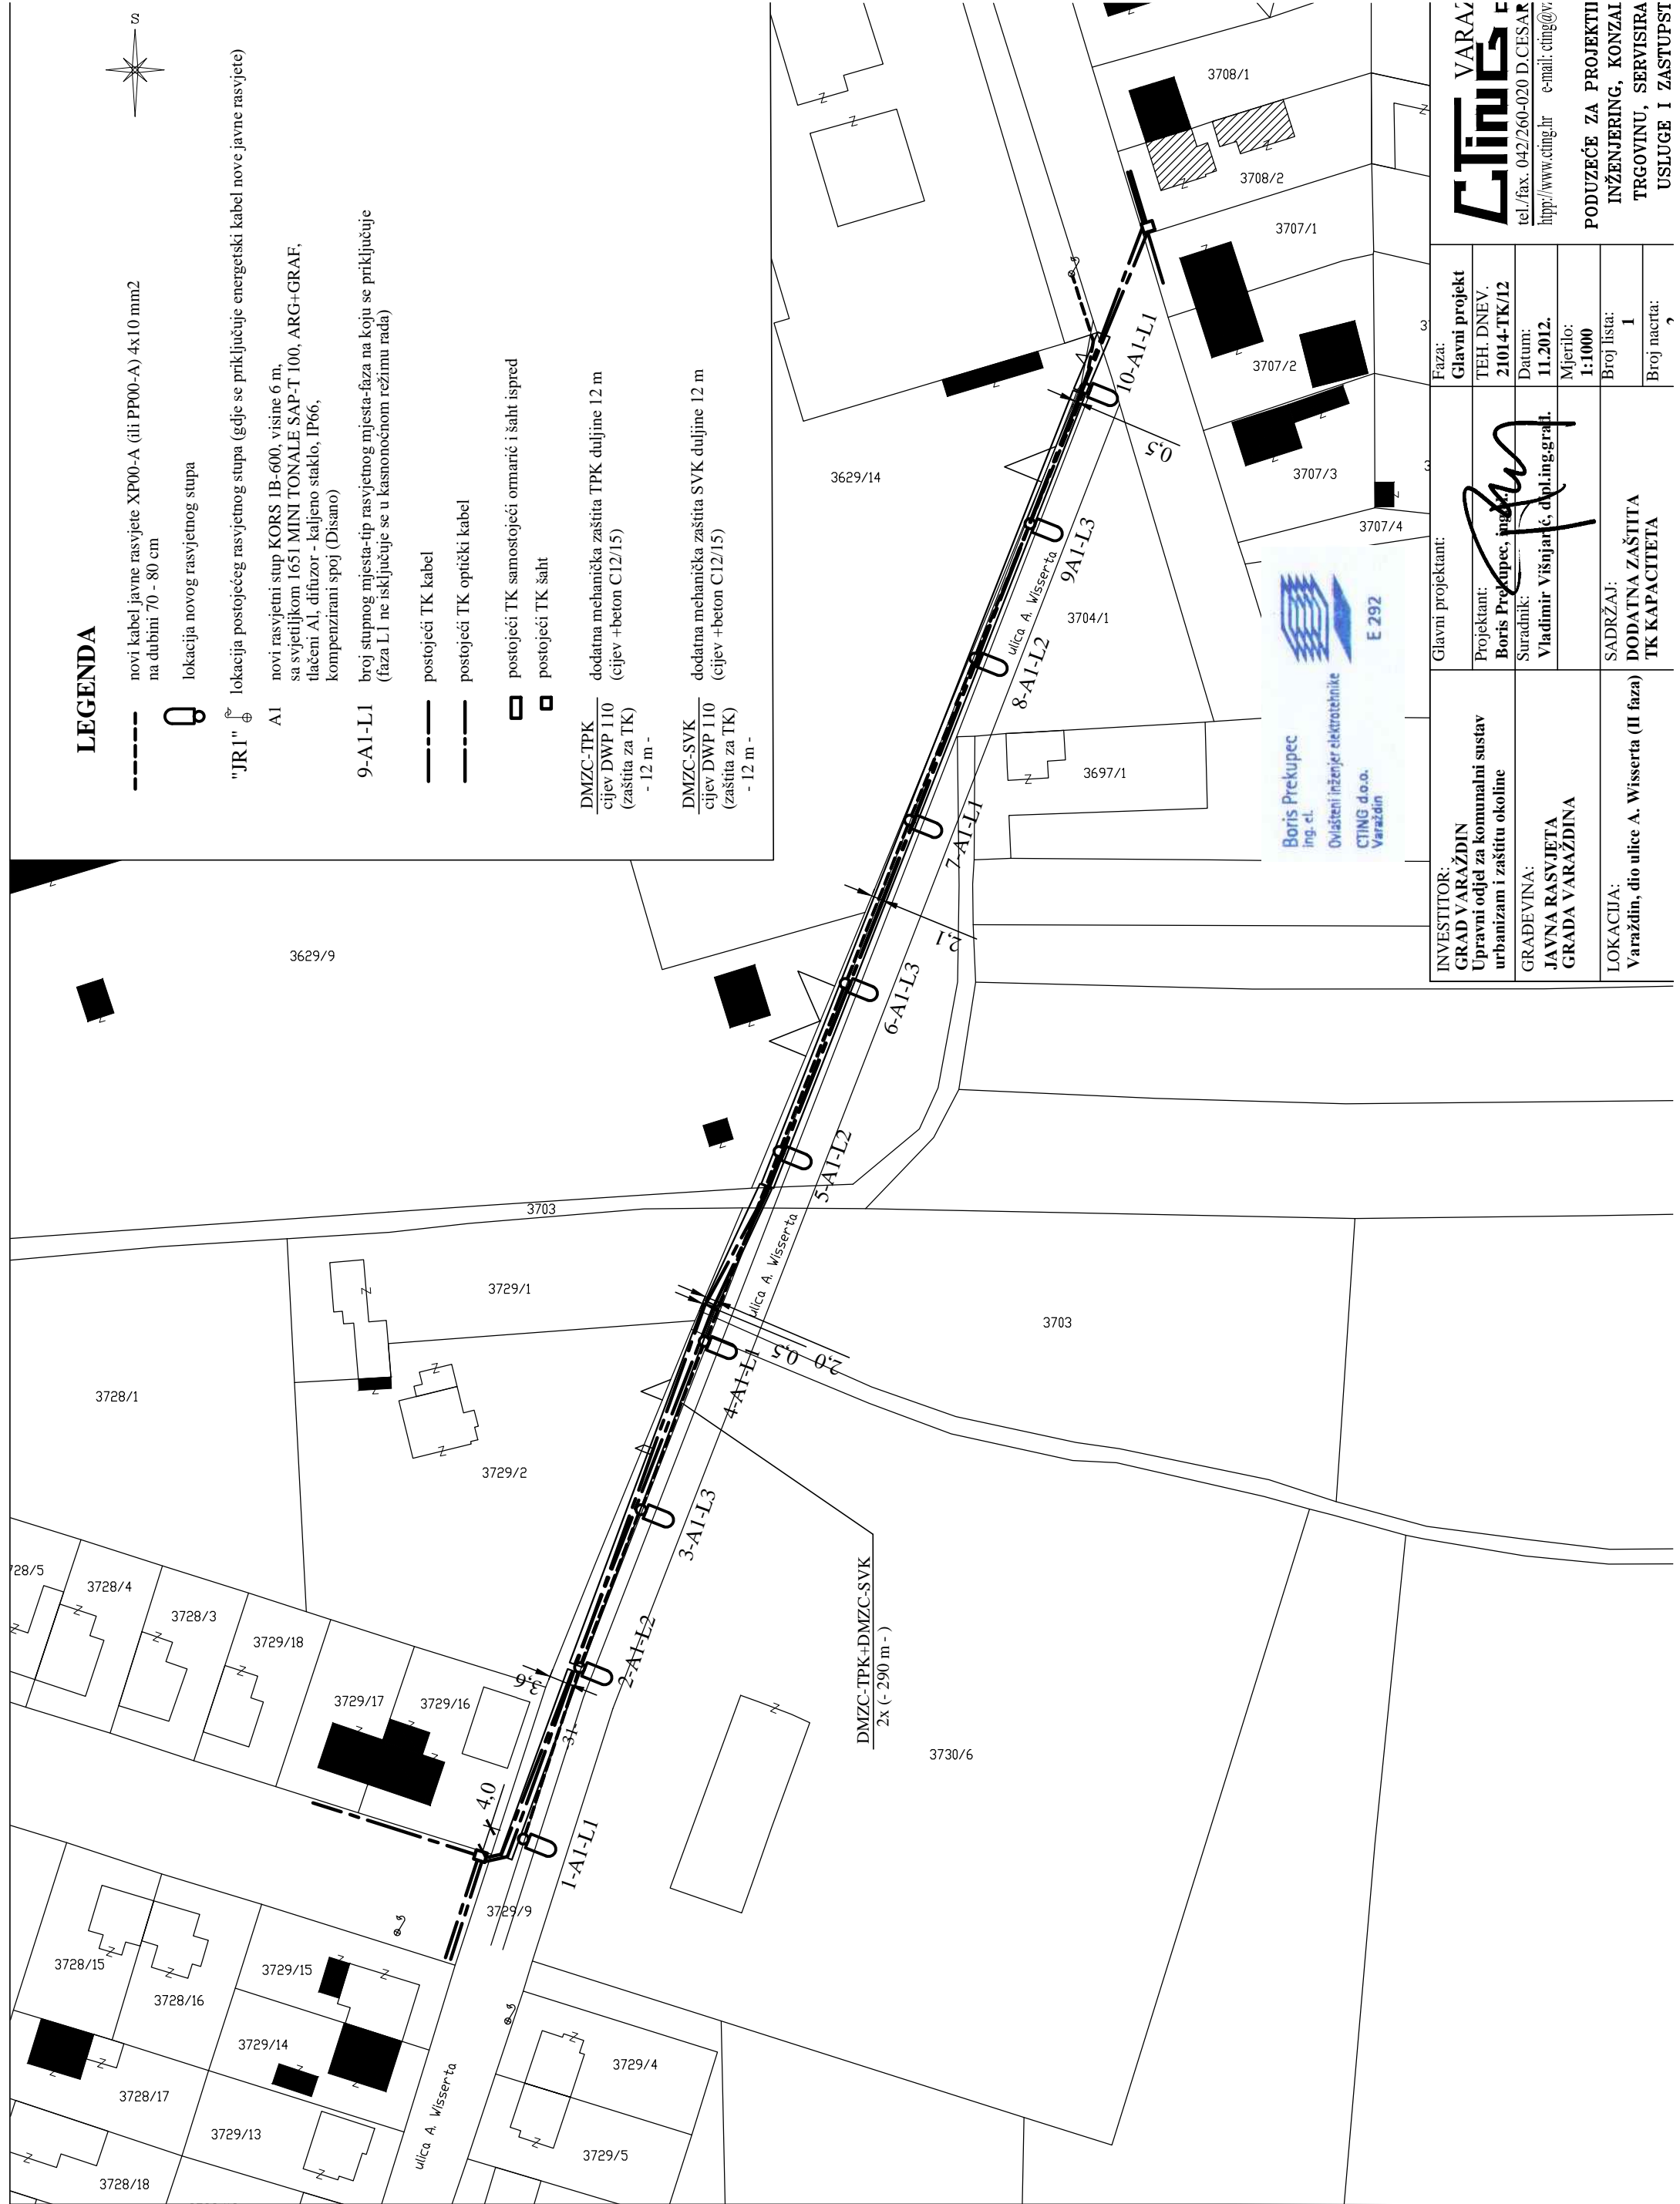

INVESTITOR: <b>GRAD VARAŽDIN</b> Upravni odjel za komunalni sustav urbanizam i zaštitu okoline	Glavni projektant: <b>Boris Prekupec</b>	Faza: <b>Glavni projekt</b>
GRADEVINA: <b>JAVNA RASVJETA</b> <b>GRADA VARAŽDINA</b>	Projektant: <b>Boris Prekupec</b>	TEH. DNEV. <b>21014-TK/12</b>
LOKACIJA: Varaždin, dio ulice A. Wisserta (II faza)	Suradnik: <b>Vladimir Višnjarić, dipl.ing.graf.</b>	Datum: <b>11.2012.</b>
	Mjerilo: <b>1:1000</b>	Broj lista: <b>1</b>
	SADRŽAJ: <b>DODATNA ZAŠTITA</b> <b>TK KAPACITETA</b>	Broj nacrtā: <b>7</b>

**CTING** VARAŽDIN  
tel./fax: 042/260-020 D.CESAR  
http://www.cting.hr e-mail: ctng@v.

**PODUZEĆE ZA PROJEKTI I  
INŽENJERING, KONZAL  
TRGOVINU, SERVISIRA  
USLUGE I ZASTUPST**