


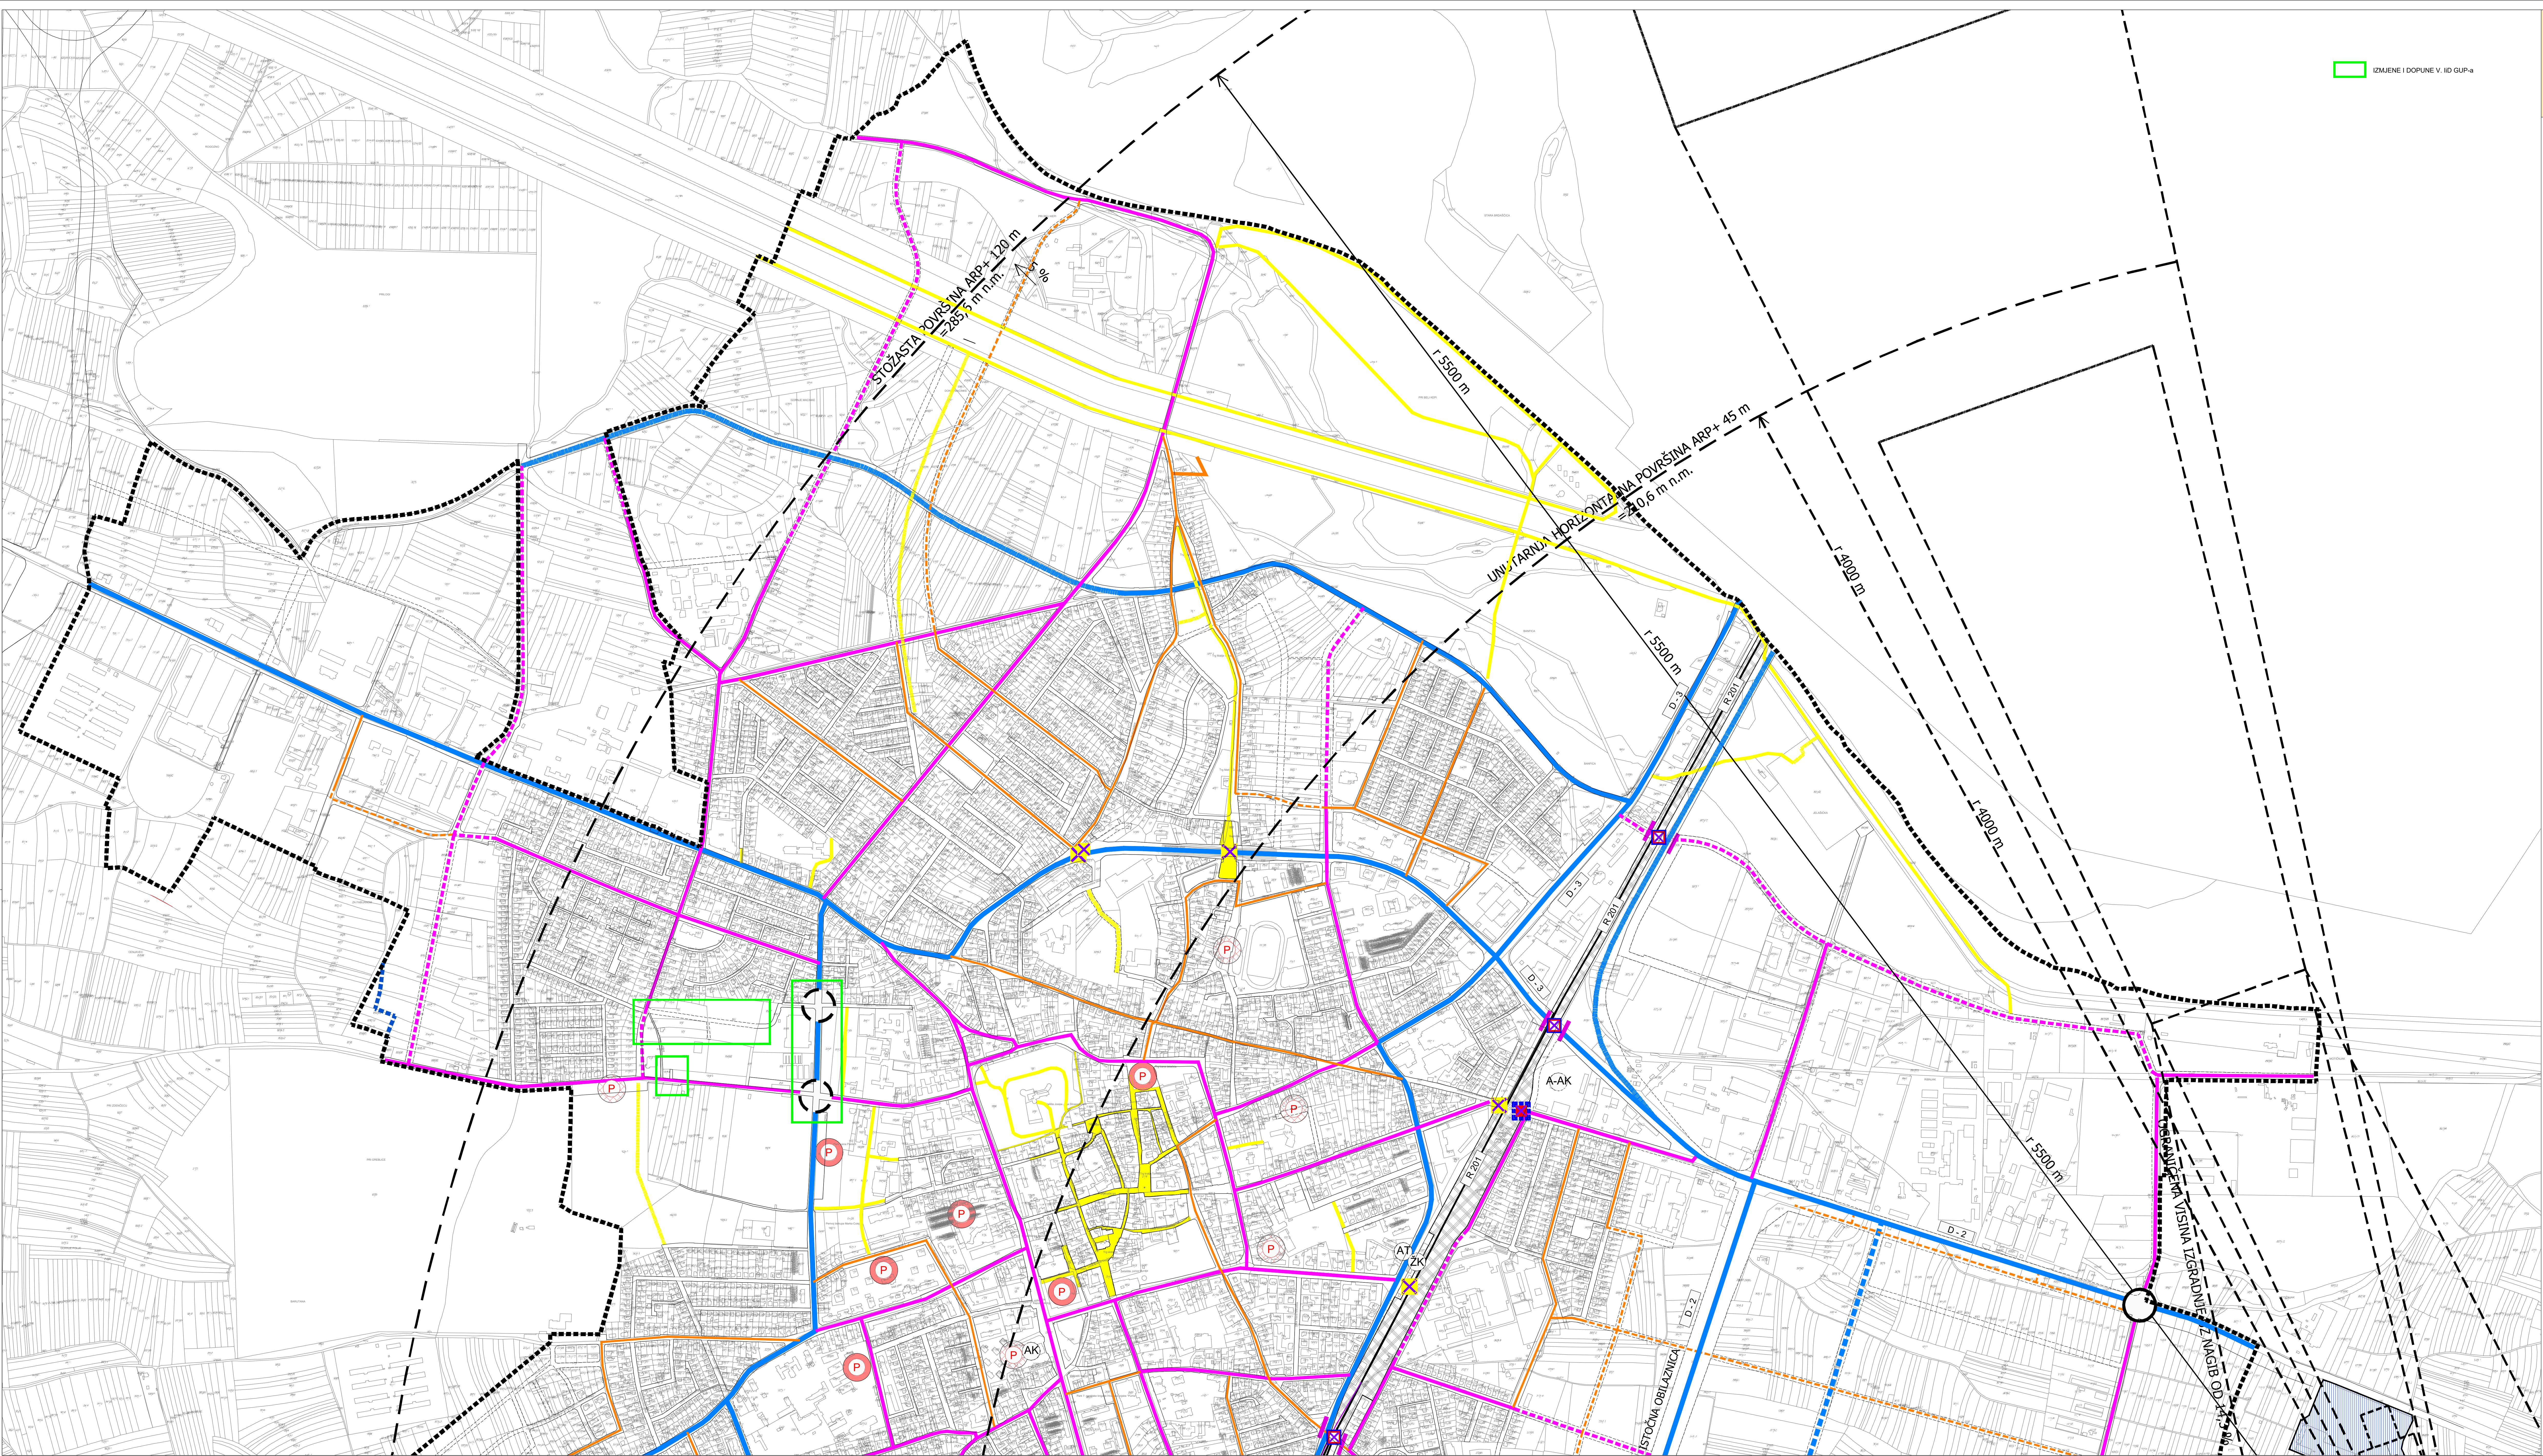

GENERALNI URBANISTIČKI PLAN
GRADA VARAŽDINA

- V izmjene i dopune -

PROMET

TUMAČ PLANSKOG ZNAKOVLJA

GRANICA GUP-a

PROMETNE POVRŠINE

CESTOVNI PROMET

PLANIRANO

GLAVNE GRADSKJE ULICE

SABIRNE ULICE

OSTALE PODRUČNE ULICE

OSTALE STAMBENE ULICE

DRŽAVNE CESTE

VOĐENE POVRŠINE

PJEŠAČKE ZONE

PJEŠAČKI KORIDORI

AUTOBUSNI KOLODVOR

CENTRALNO STAJALIŠTE GRADSKOG I PRIGRADSKOG AUTOBUSNOG PREVOZA

RASKRŠJE CESTA U DVIJE RAZINE ILI KRUŽNI TOK

JAVNE GARAZE I PARKIRALIŠTA

ZONE SA PROMETNICAMA NA NASIPU

ŽELJEZNIČKI PROMET

ZONA ŽELJEZNICE I ŽELJEZNIČKIH POSTROJENJA

ŽELJEZNIČKI KOLODVOR

ŽELJEZNIČKA STANICA

TEHNIČKO PUTNIČKI KOLODVOR

TERETNI KOLODVOR

ŽELJEZNIČKA PRUGA ZA REGIONALNI PROMET

ŽELJEZNIČKA PRUGA ZA LOKALNI PROMET

CESTOVNI PODVOŽNJAK

CESTOVNI NADVOŽNJAK

PRJELAZ PRUGE U JEDNOJ RAZINI

PJEŠAČKI PRJELAZ U DVIJE RAZINE

PRJELAZ PRUGE U DVIJE RAZINE

MOGUĆI - ALTERNATIVNI PRJELAZ PRUGE U JEDNOJ ILI U DVIJE RAZINE

ZRAČNI PROMET

AERODROM VARAŽDIN

REFERENTNI KOD ZC

GRANICA OGRANIČENJA VISINE GRADNJE UŽ AERODROM

LIST 3.1. (A)

Mjerilo 1 : 5000

Županija
VARAŽDINSKA ŽUPANIJA

Jednica lokalne samouprave
GRAD VARAŽDIN

Naziv prostornog plana
GENERALNI URBANISTIČKI PLAN - Izmjene i dopune V

Naziv kartografskog prikaza
PROMETNA I KOMUNALNA INFRASTRUKTURNA MREŽA - PROMET

Broj Plana:
A - 737/2020

Faza izrade:
PRJEDLOG PLANA

Broj kartografskog prikaza:
3.1. (A)

Mjerilo kartografskog prikaza:
1 : 5.000

Odluka predstavničkog tijela o izradi Plana:
Službeni vjesnik Grada Varaždina br. 5/20

Odluka predstavničkog tijela o donošenju Plana:
Službeni vjesnik Grada Varaždina br. 2/21

Javna rasprava (datum objave):
2021. 1. 2021. 2. 2021. 3.

Javni uvid održan:
od 05.10.2021. do 20.10.2021.

Pečat tijela odgovornog za provođenje javne rasprave:
M.P.

Odgovorna osoba:
Vlado Podbrežnički, dipl.ing.grad.

M.P.

ime, prezime i potpis

Milijev Zvezda za prostorno uređenje Varaždinske županije nakladno štampa 107. Zvezda o prostornom uređenju (NN br. 153/13, 65/17, 114/18, 98/19, 98/19).

Klasa:
Urbroj:
od 2021. g.

Pravna osoba koja je izradila Plan:
d.o.o. za poslove prostornog uređenja i zaštitu okoliša, Av.V. Holjevska 20, Zagreb

Pečat pravne osobe koja je izradila Plan:
URB/ING, d.o.o.

Odgovorna osoba:
Tihomir Knežević, dipl.ing.arh.

M.P.

ime, prezime i potpis

Odgovorni voditelj:
Petra Igrc, dipl.ing.arh.

PETRA IGRC
dipl.ing.arh.
OBLASTNA ARHITEKTURA
URB/ING, d.o.o.

Stručni tim u izradi plana:
Petra Igrc, dipl.ing.arh.
dr.sc. Filip Štrajcar, dipl.ing.arh.

Odgovorna osoba:
Dinka Martinec, dipl.ing.arh.
Maja Martinec Čunčić, dipl.ing.arh.
Ivana Čelić, mag.ing.prosp.arch.

Pečat Gradskog vijeća:
M.P.

ime, prezime i potpis

Izloženost ovog prostornog plana s izvornikom ovjerava:
M.P.

ime, prezime i potpis

Pečat nadležnog tijela:
M.P.